

ISTITUTO AUTONOMO CASE POPOLARI - BR

LEGGE 8 AGOSTO 1977 N. 513 PROGRAMMA INTERVENTO 008 60 1

PROGETTO PER LA COSTRUZIONE DI ALLOGGI POPOLARI IN FRANCAVILLA F.
QUARTIERE S. LORENZO


ALLOGGI N. 15 DA MQ. 45

FABBRICATO 2 PROSPETTI SEZIONI

SCALA 1:100

DATA


AGGIORNAMENTI

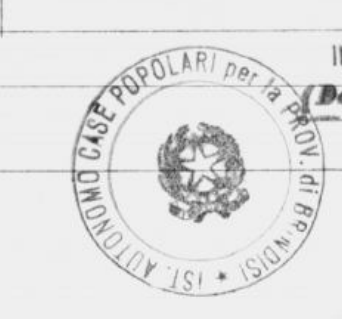


IL PRESIDENTE
Ing. Raffaele Pizzarello

IL VICE DIRETTORE TECNICO
Ing. Anna Paola ORESTA


TAV. 3

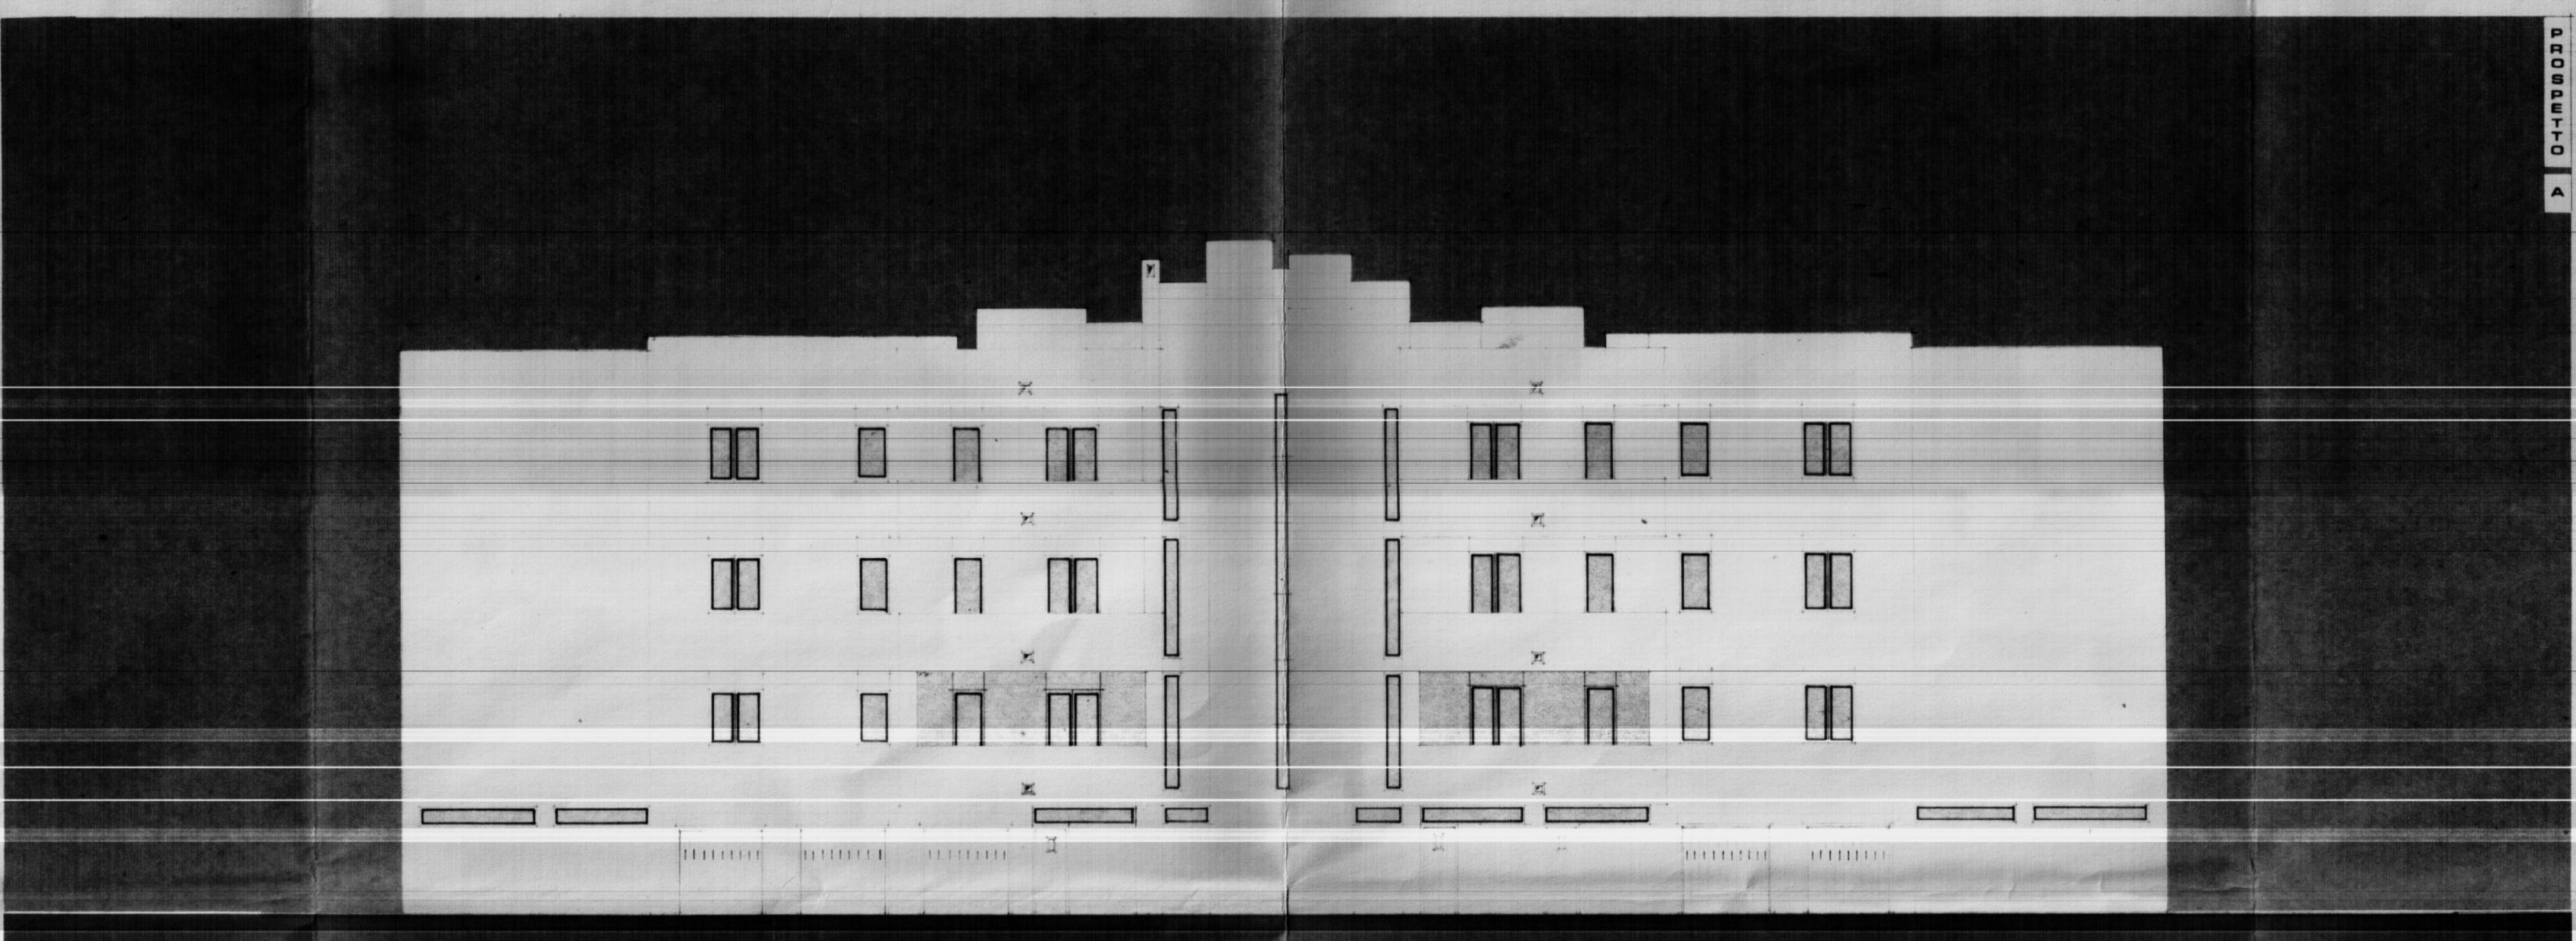


0-4-198033

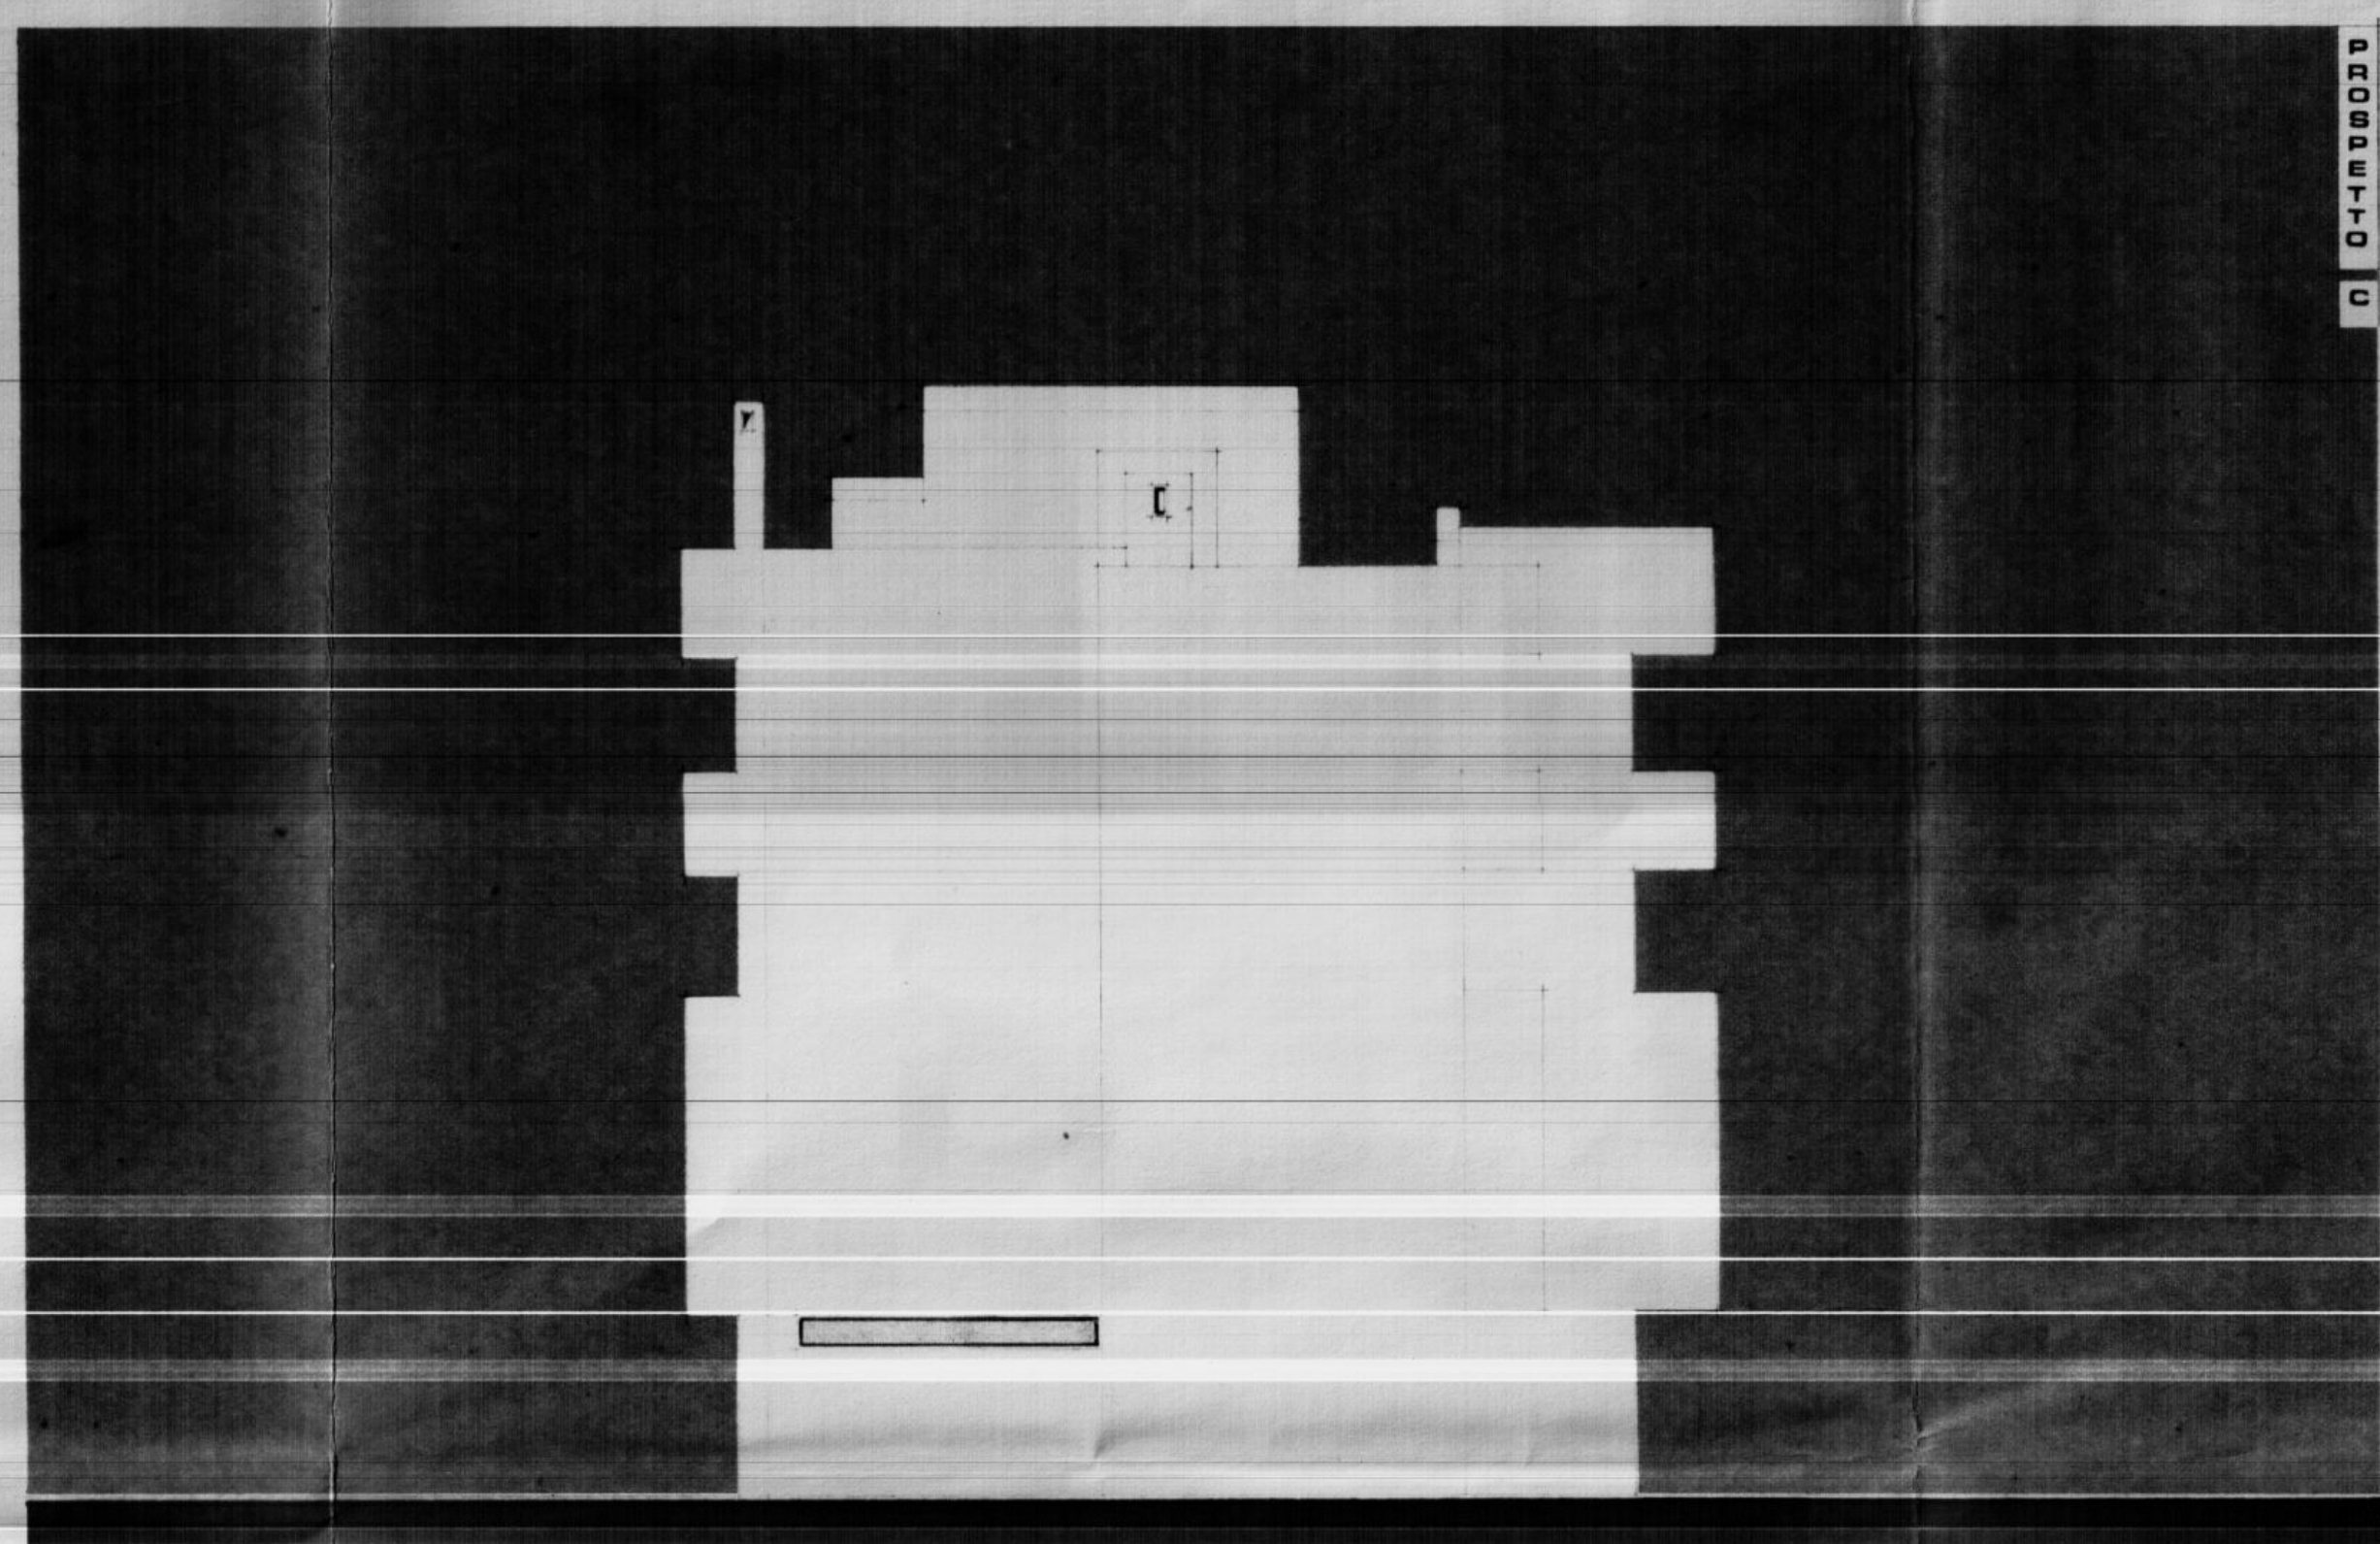


0-4-198033

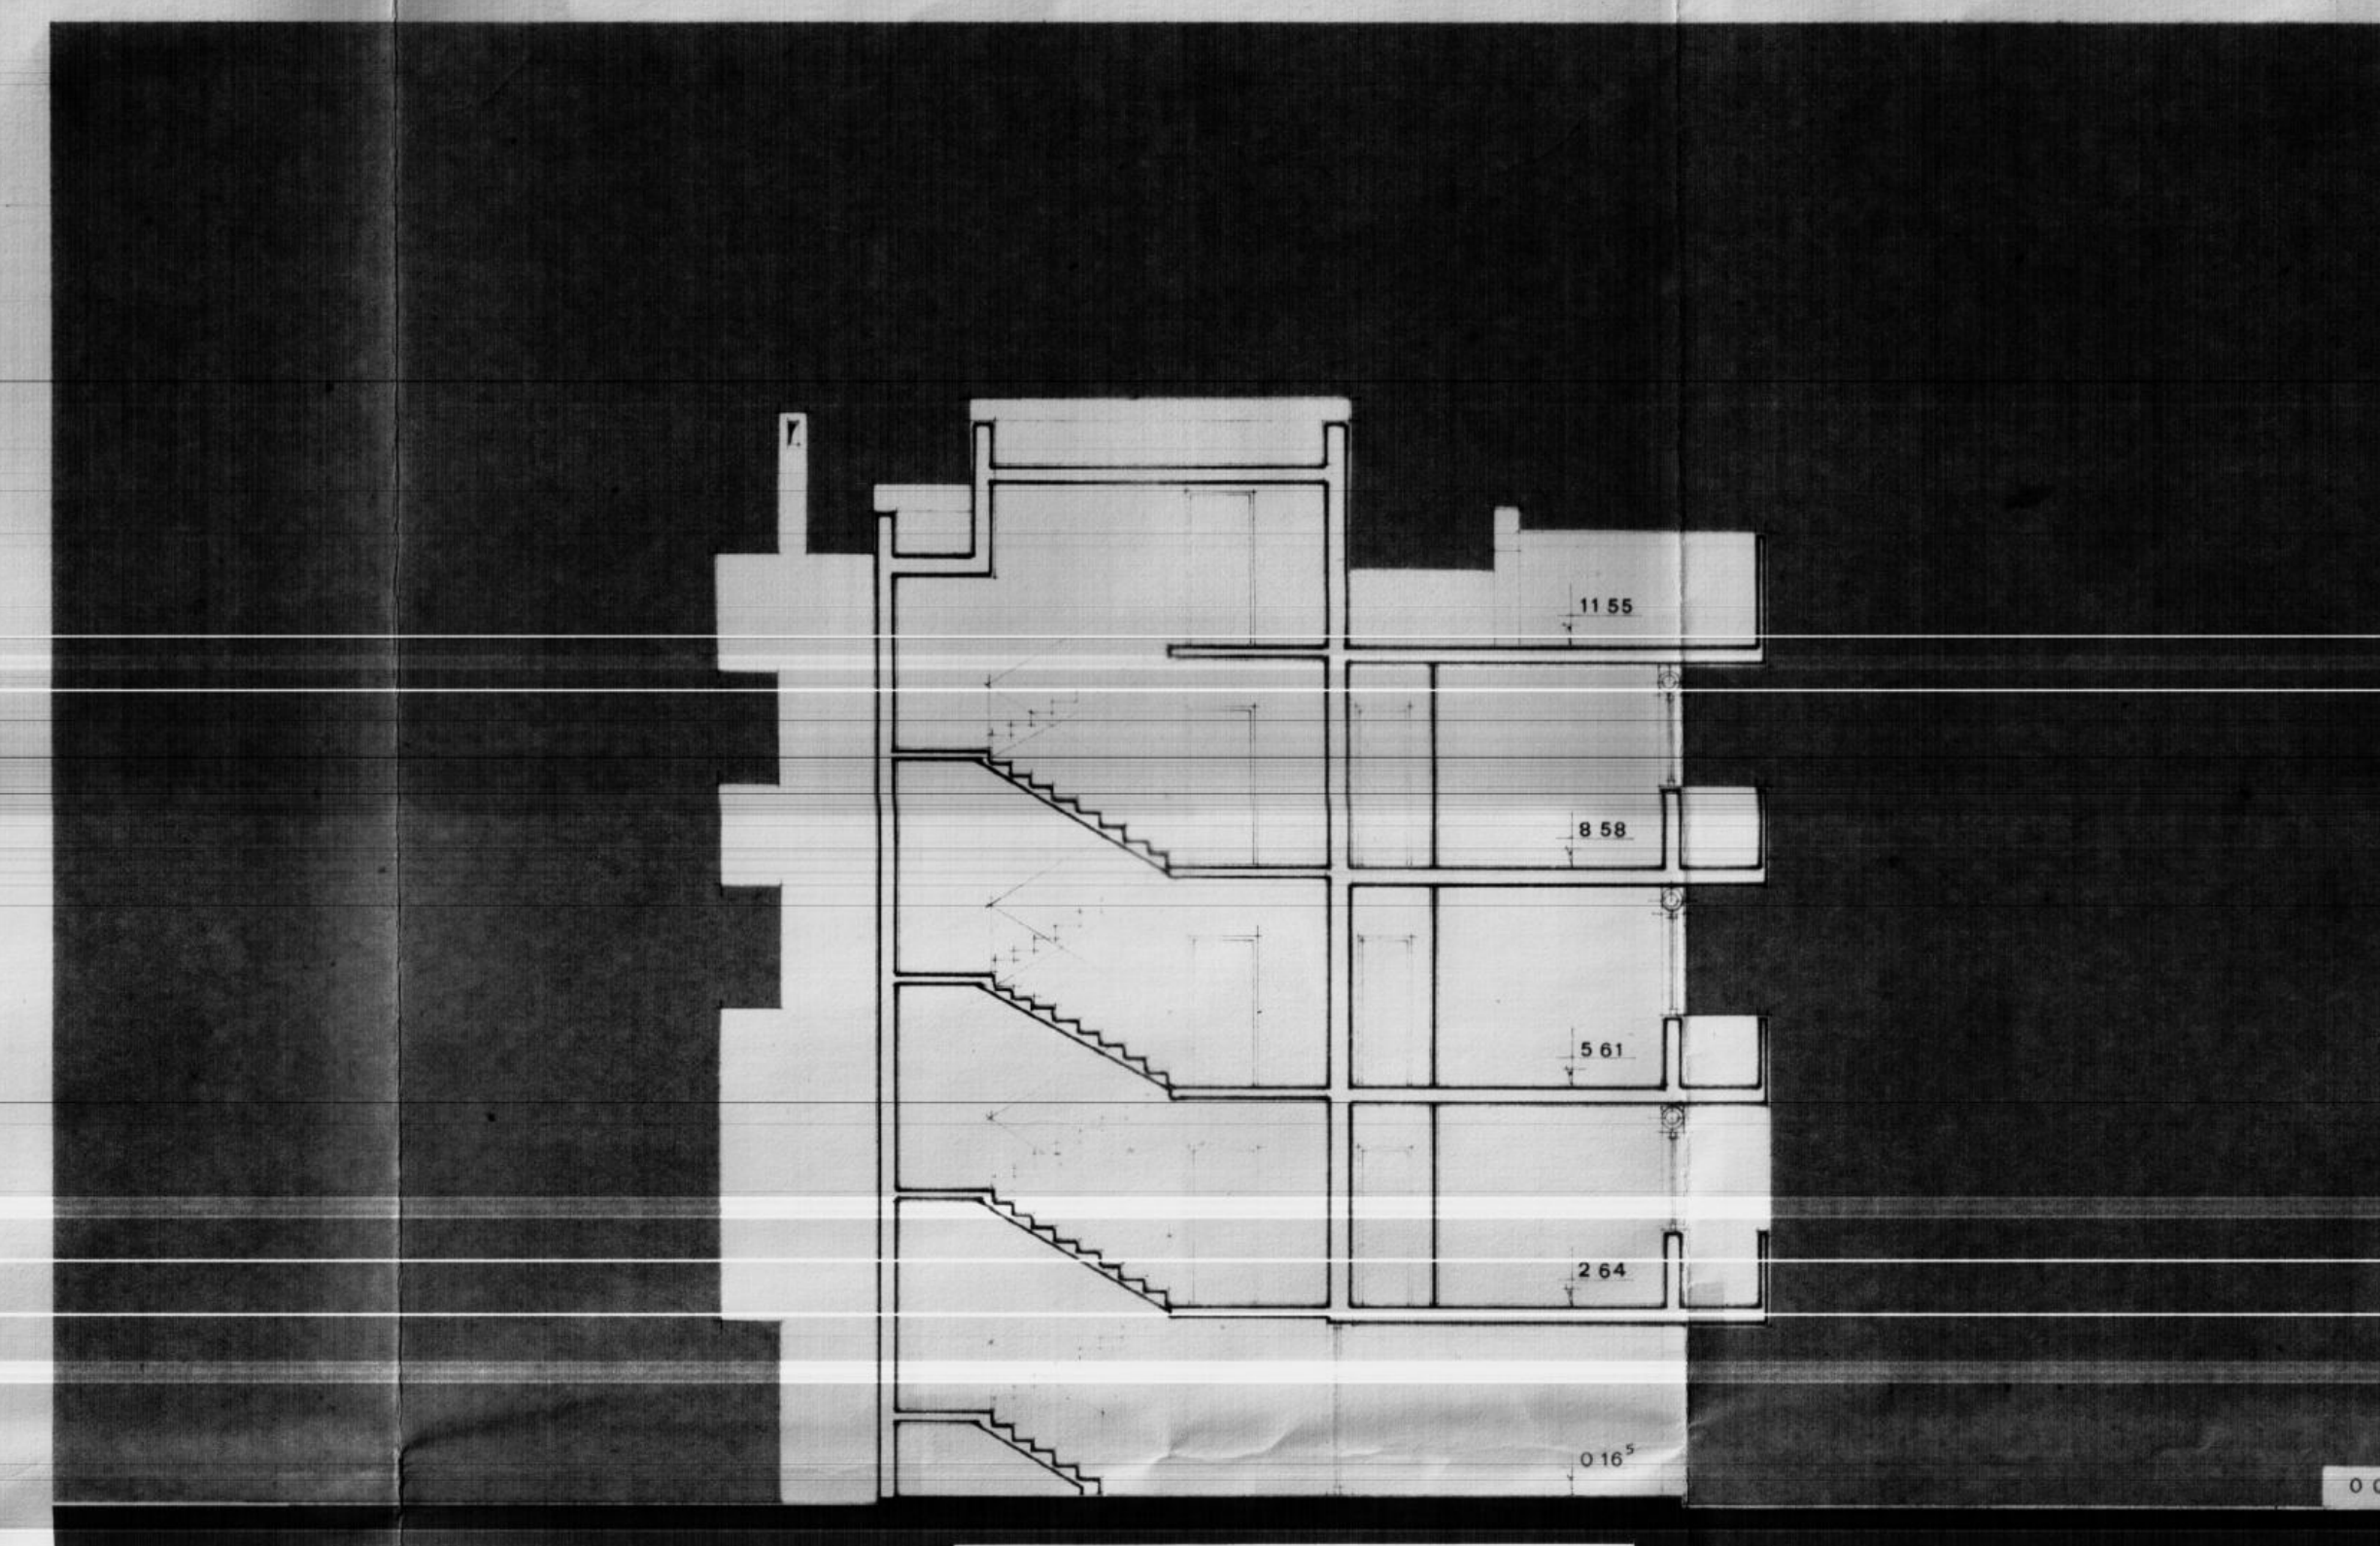

0-4-198033

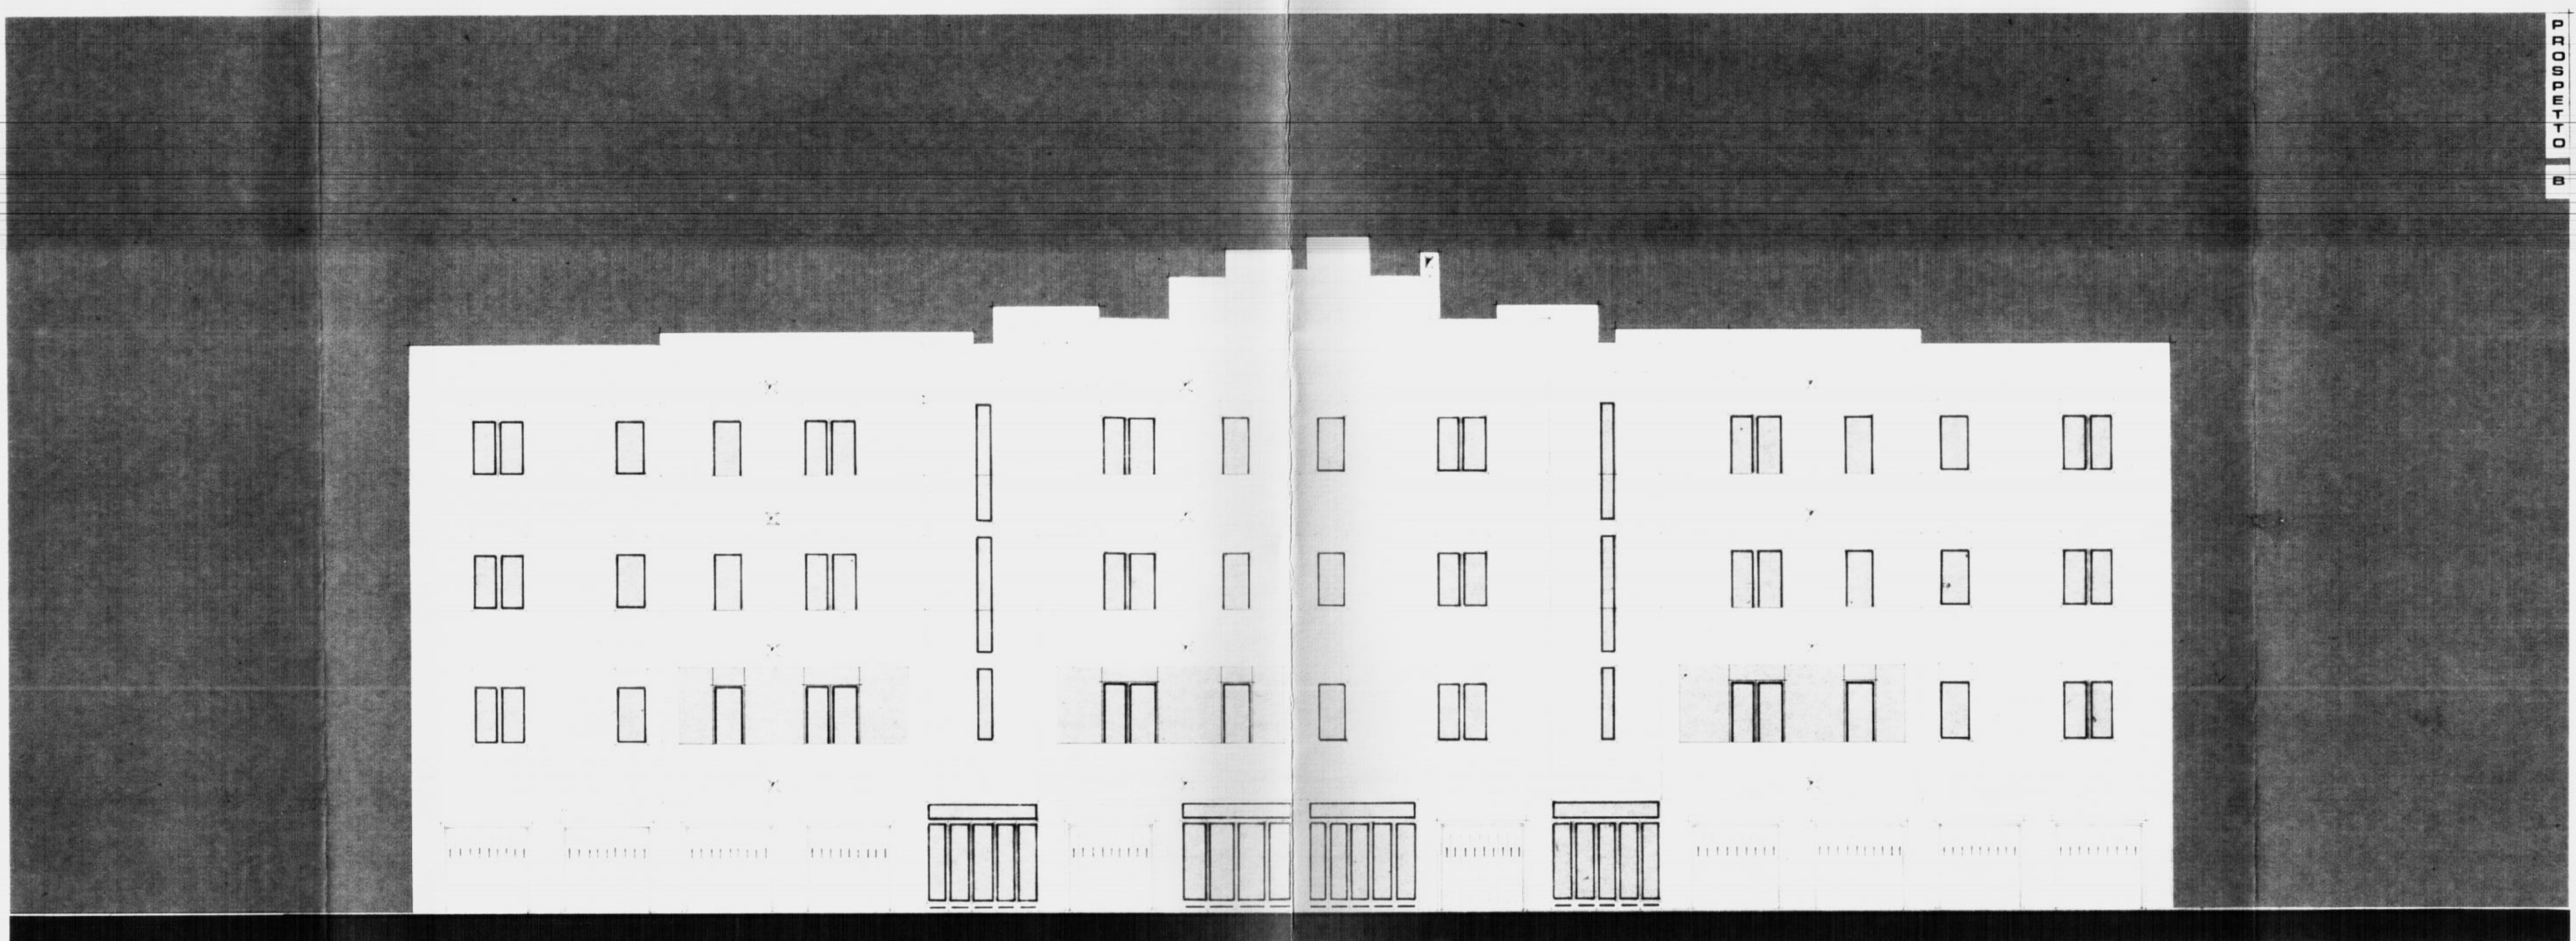

0-4-198033

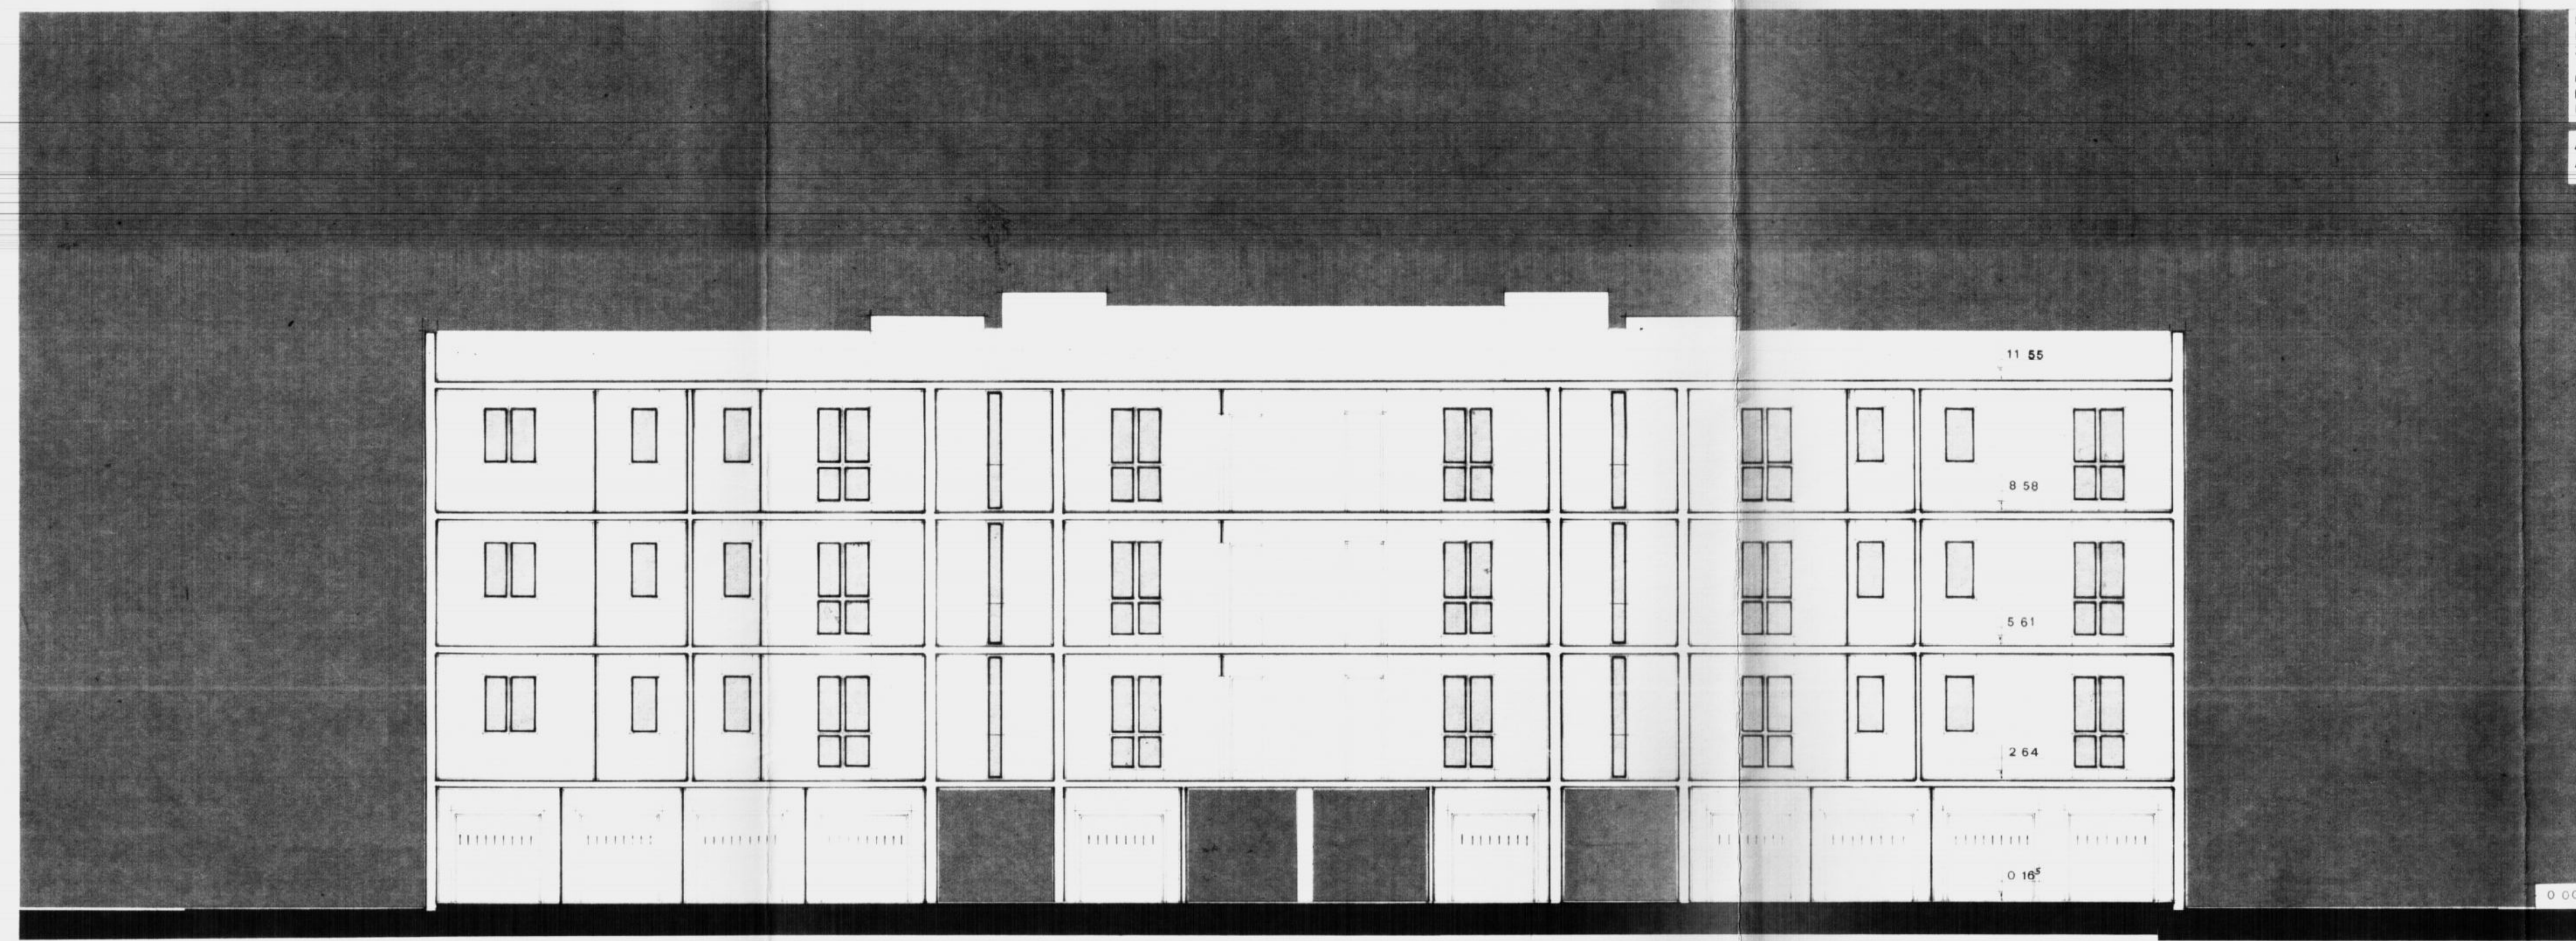

0-4-198033