

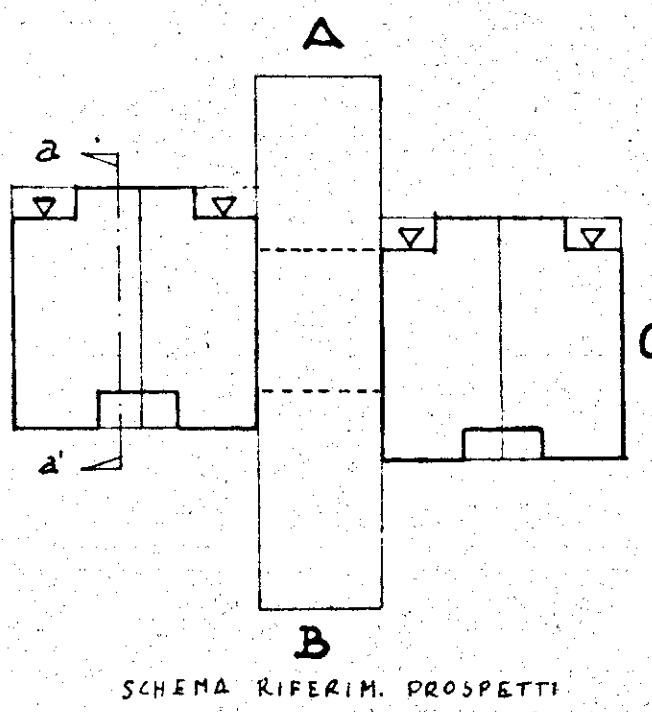


I.A.C.P. BRINDISI		INTERVENTO N° D.M. 7-11-1968 n° 10934		LEGGI 30-12-1960 n° 1676	
PROGETTO PER LA COSTRUZIONE DI N° 19 ALLOGGI PER AGRICOLTORI IN BRINDISI - (QUARTIERE LARDA)				DATA:	A.G.
				A.G.	A.G.
PROSPETTI E SEZIONE				RAPP. 1:100	
UFFICIO TECNICO I.A.C.P.		PROGETTO			
		DIREZ. LAVORI			
		STRUTT. E CALC.			
				DISEGN.	
				CONTR.	

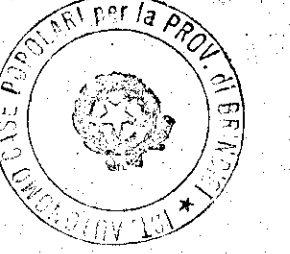

SCHEMA RIFERIM. PROSPETTI


PROSPETTO "B"

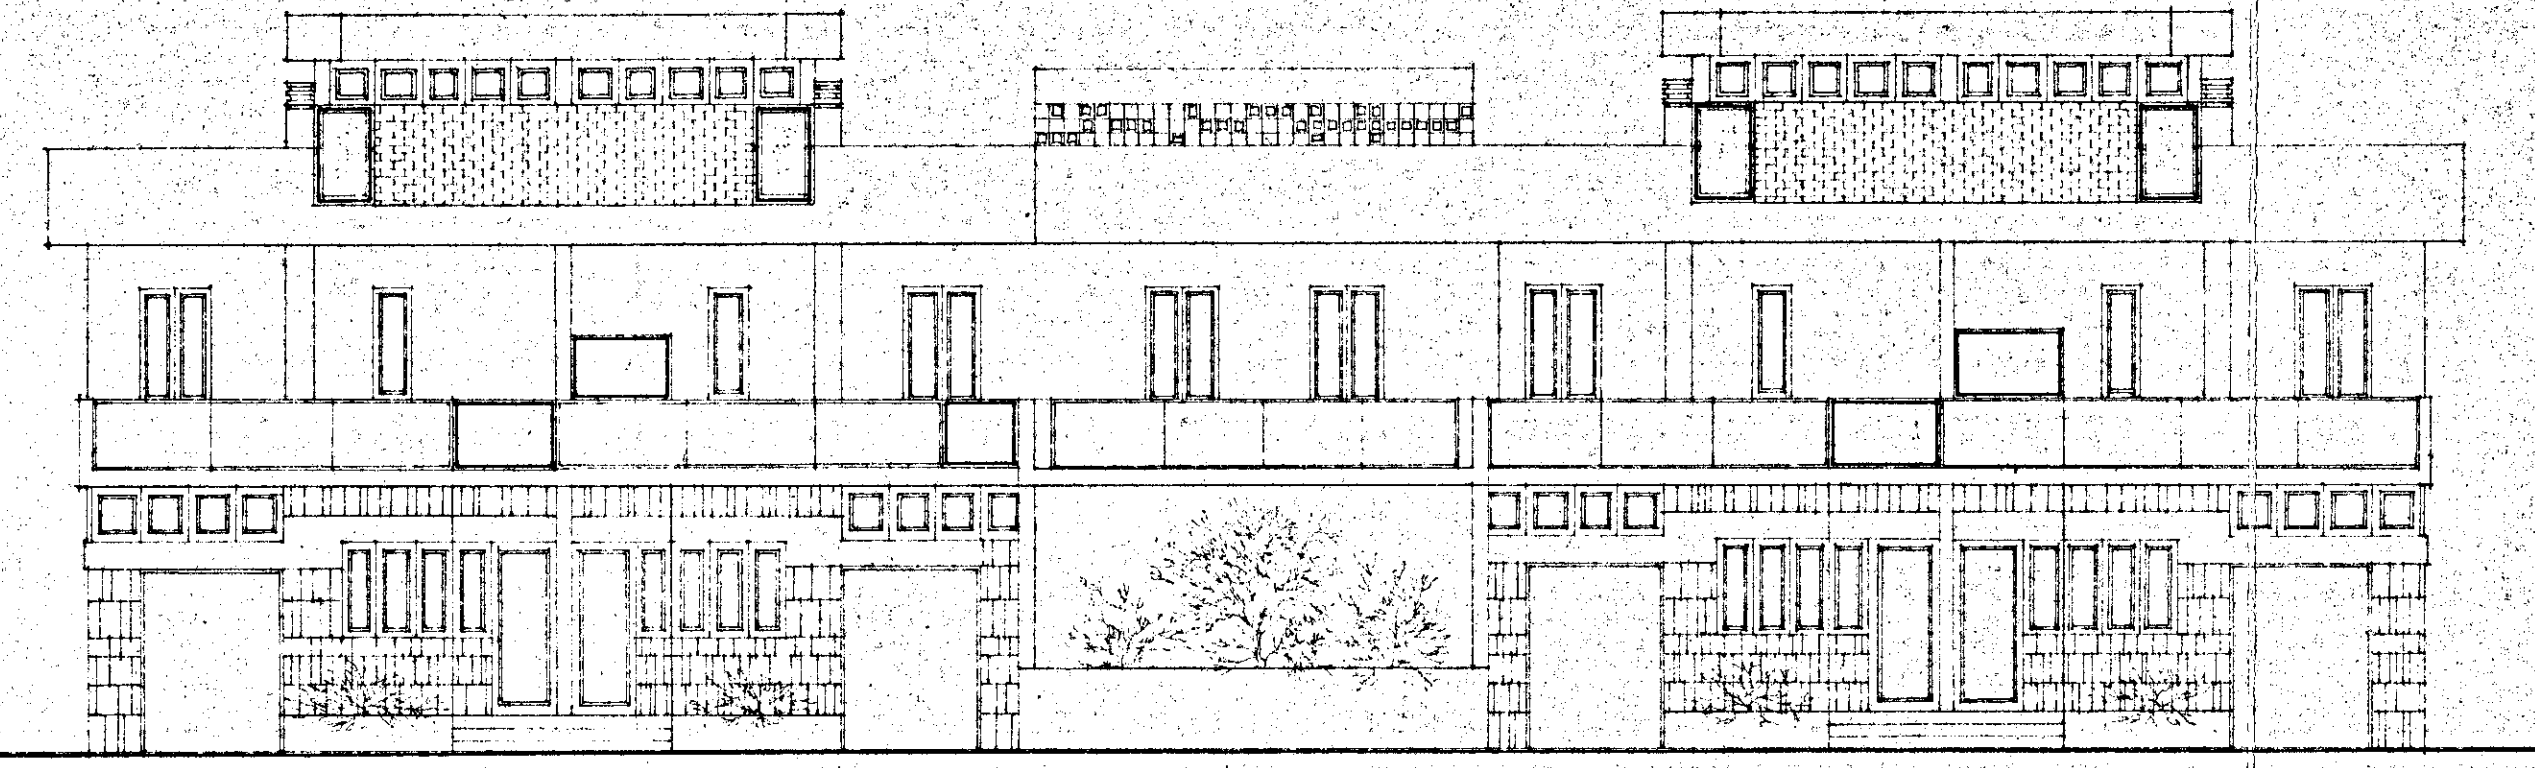

PROSPETTO "A"



PROSPETTO "C"

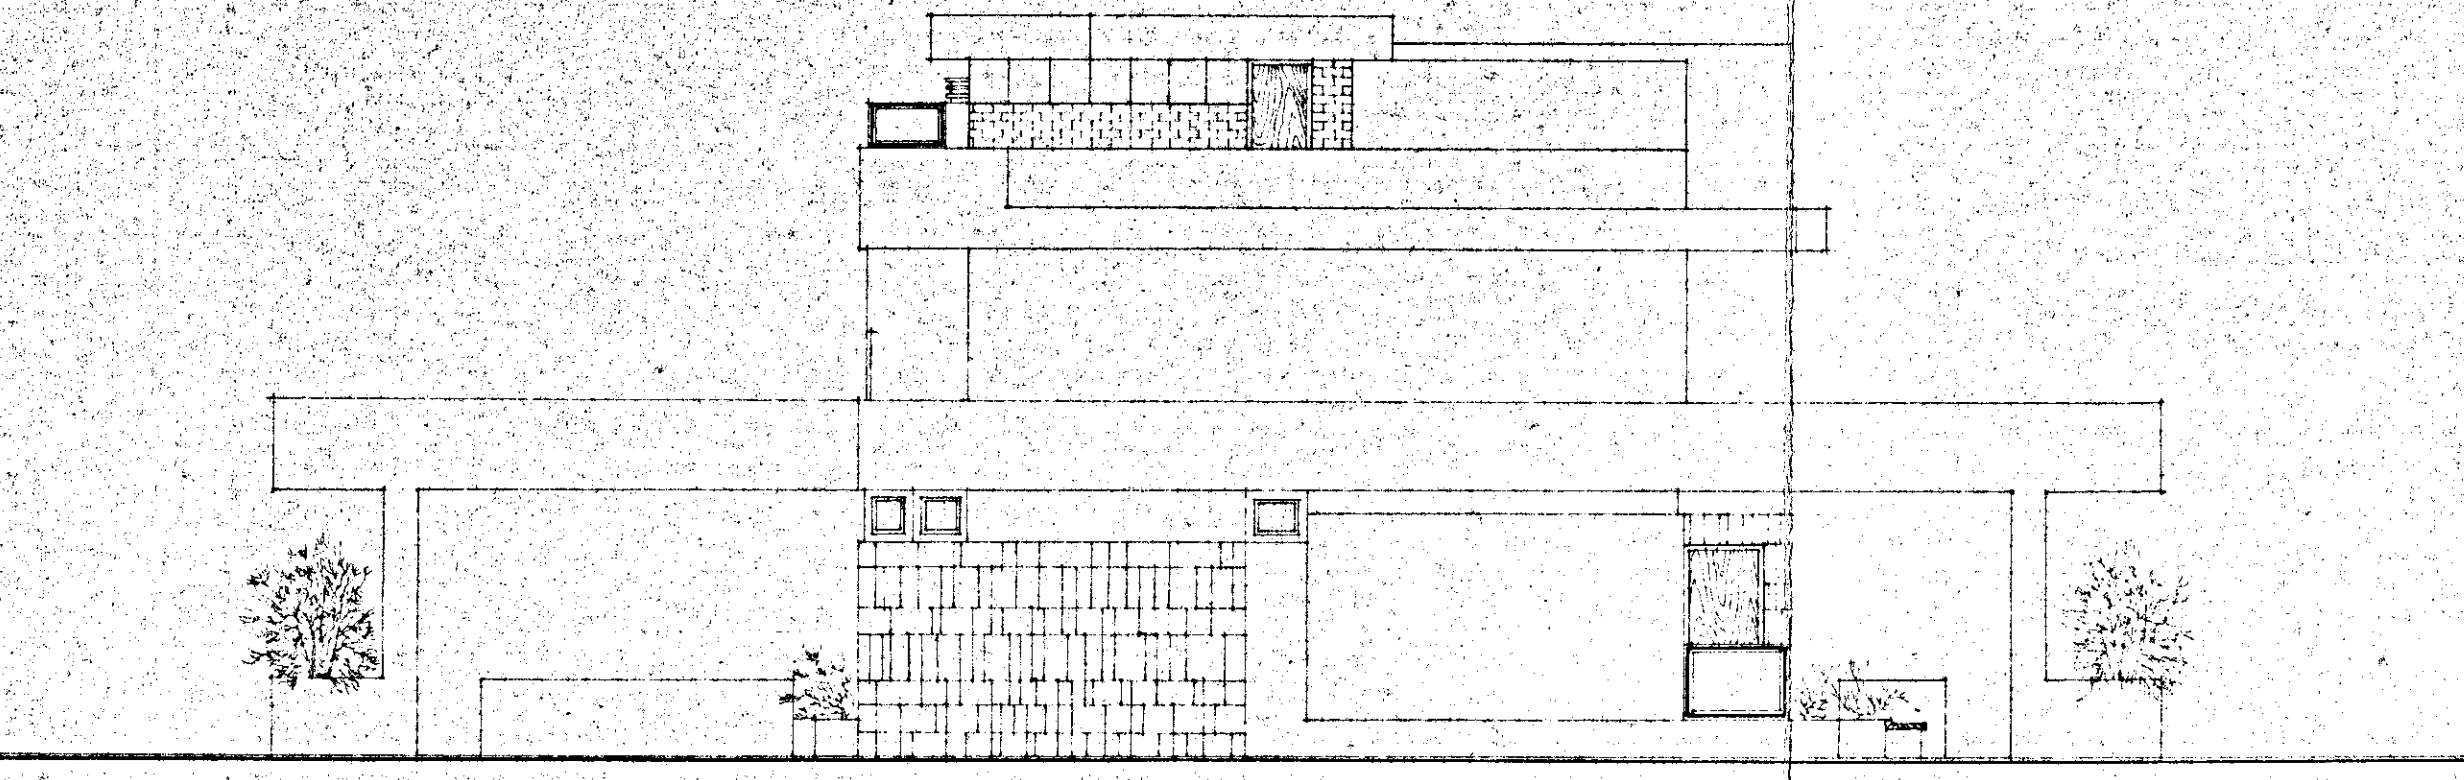

SEZIONE "A-B"

