
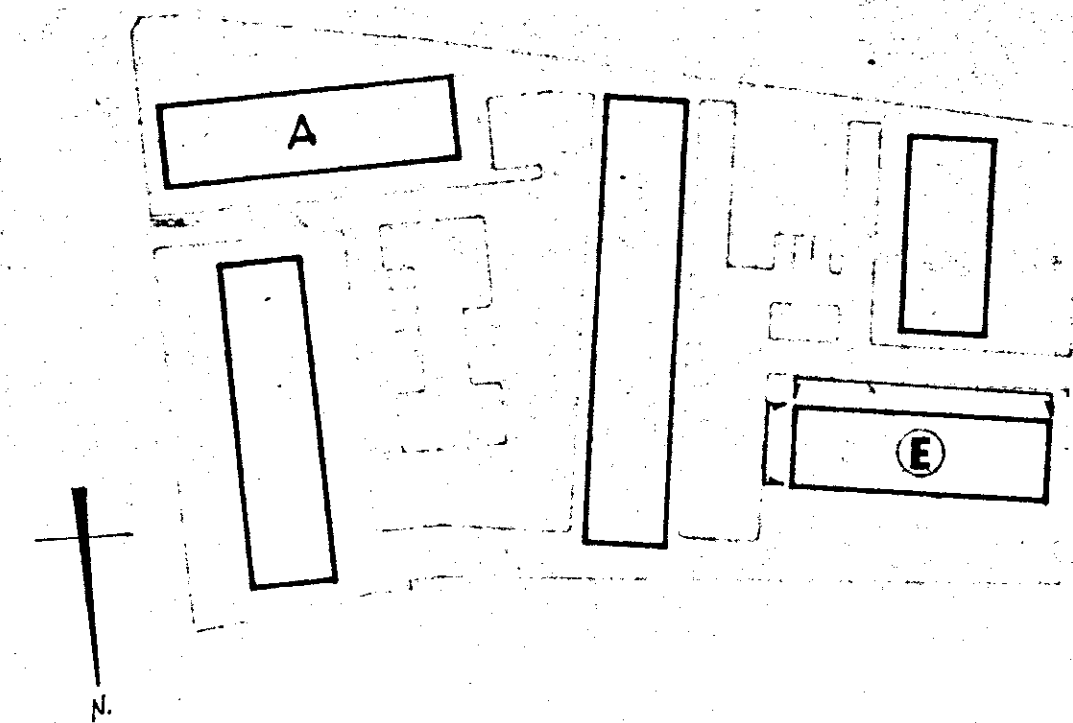


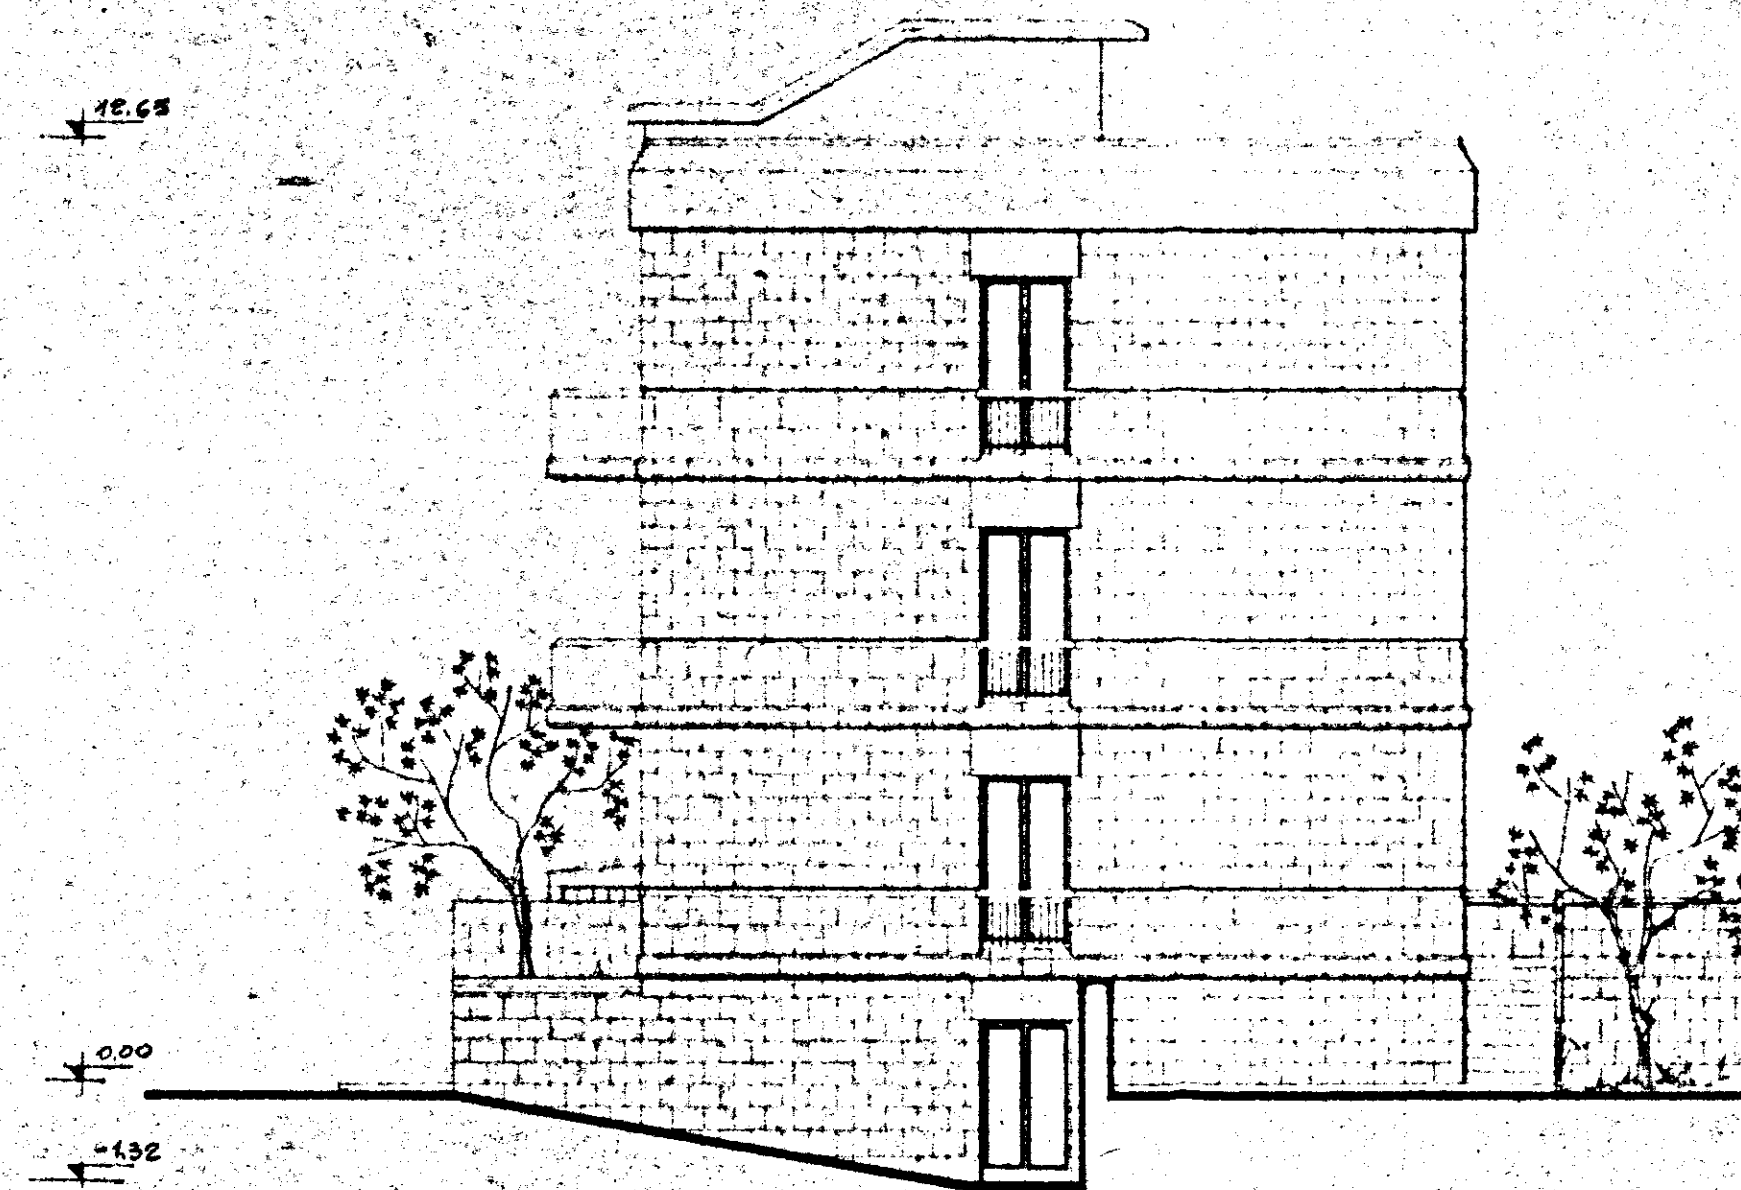

GESTIONE	STAZIONE APPALTANTE : I.A.C.P. - BRINDISI	
TRA CASA		
PROGETTISTI :	PROGETTO CASE PER LAVORATORI	
Ing. A. STACCARELLI	IN FASANO	
Arch. F. BRUNO		
Arch. E. NESPERA	FABBRICATO : A-E	FOGLIO 7548
Arch. M. TAVOLETTI		
Arch. A. PACCINI	PROSPETTI SUD E EST (Fabbricato E)	TAVOLA 5
Ing. C. BACCINI	PROSPETTI NORD E OVEST (Fabbricato A)	DELLA 273
Collaboratori :	Scala 1:100	
Ing. G. ANGELINI		