

ISTITUTO AUTONOMO CASE POPOLARI BRINDISI

PIANTA PRIMO PIANO

Allegato


Appartamento alle Scale

PIAZZA SALENTO

CASE PER SENZA TETTO IN BRINDISI
PAL. A


UBICAZIONE

SCALA 1:1000

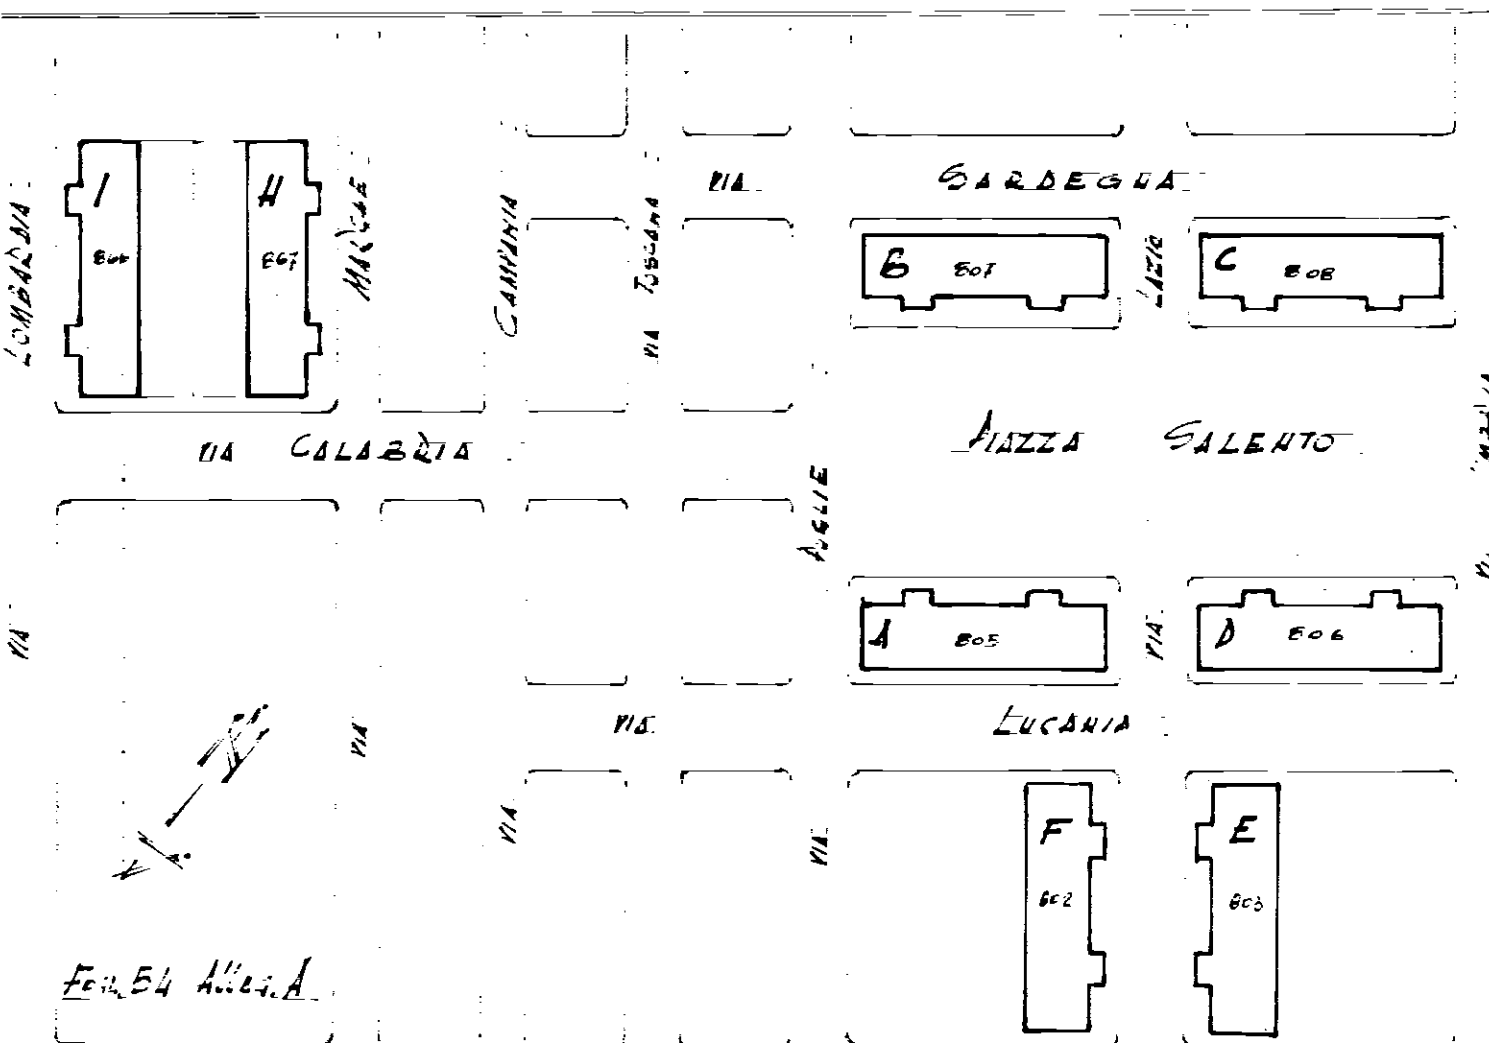


PIAZZA SALENTO

VIA PUGLIE

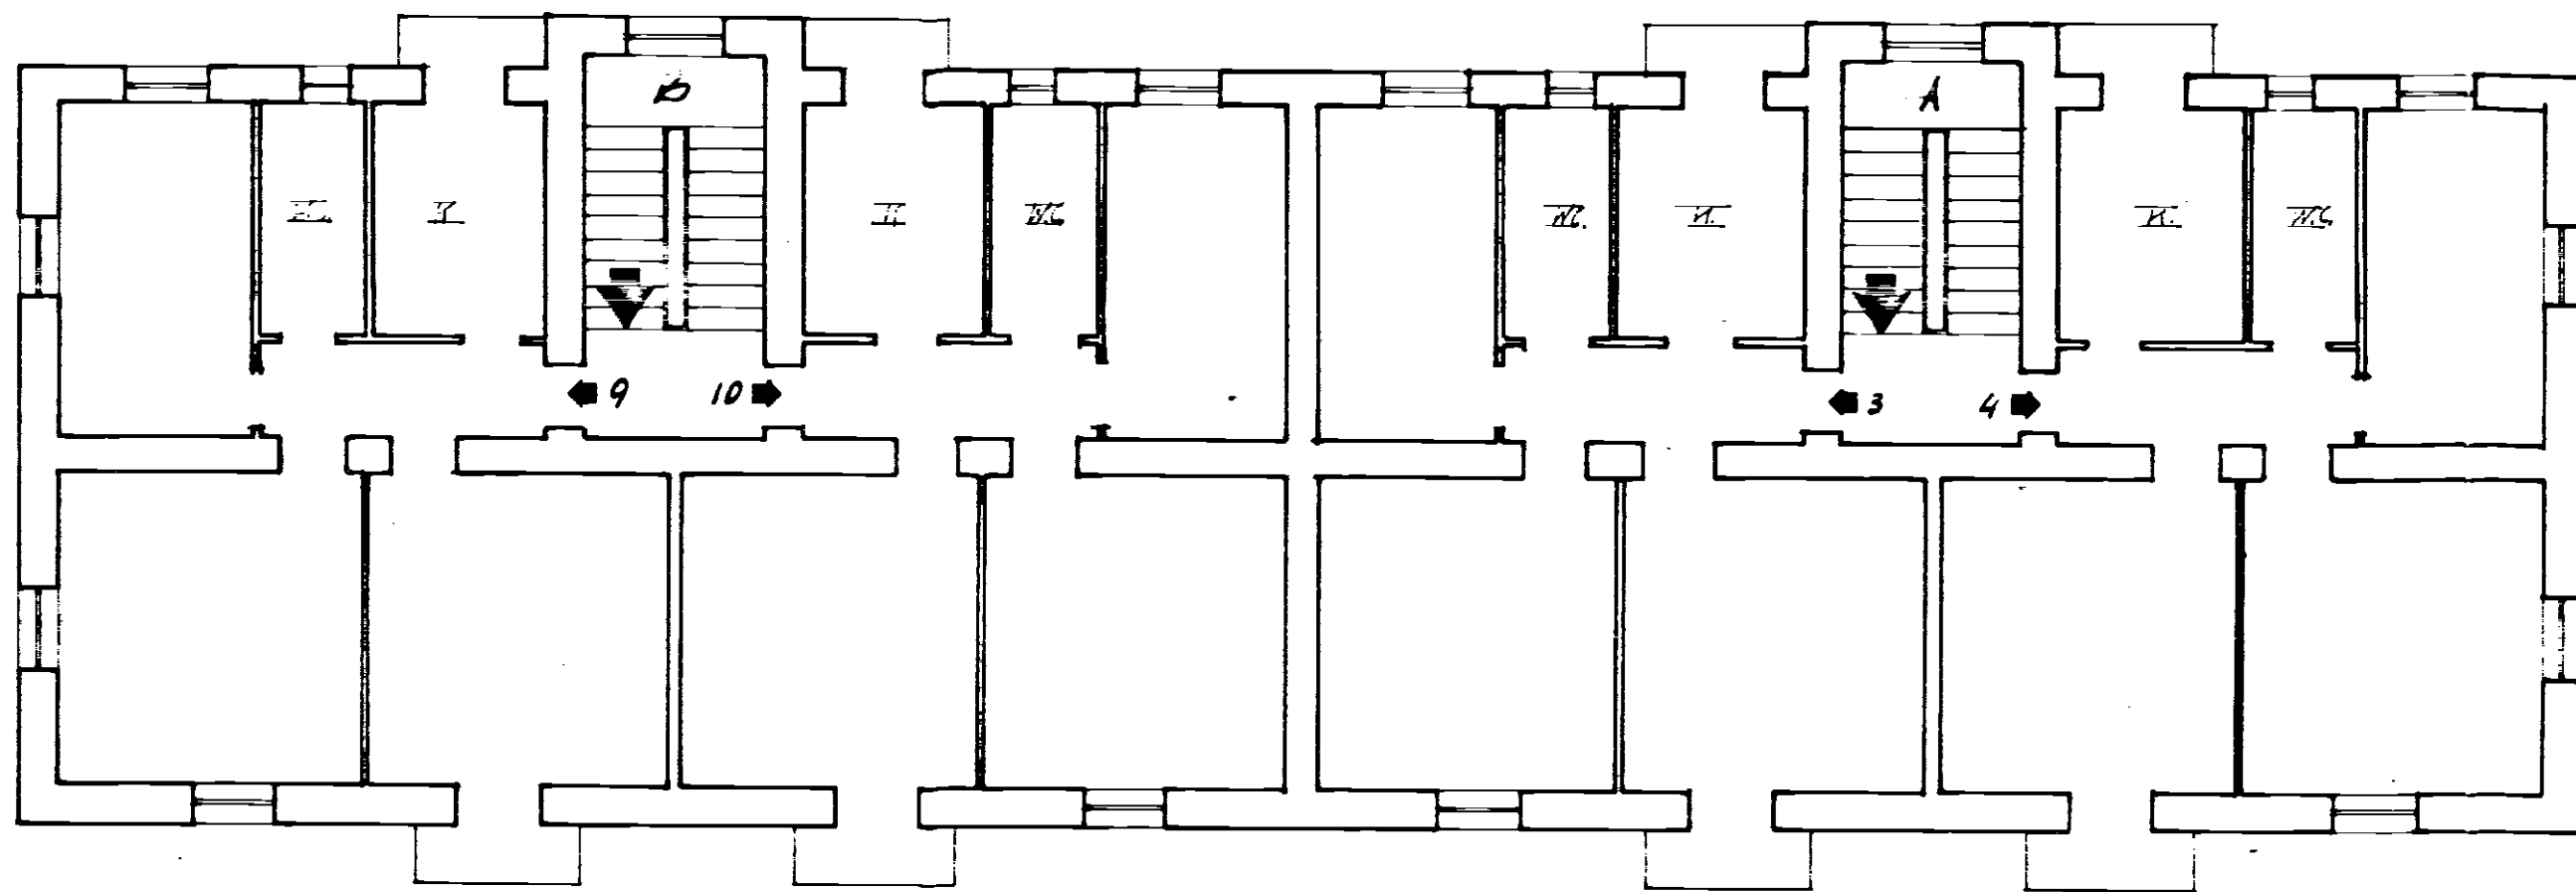

VIA LUCANIA

VIA LAZIO

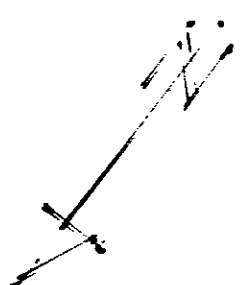

SCALA 1:100