
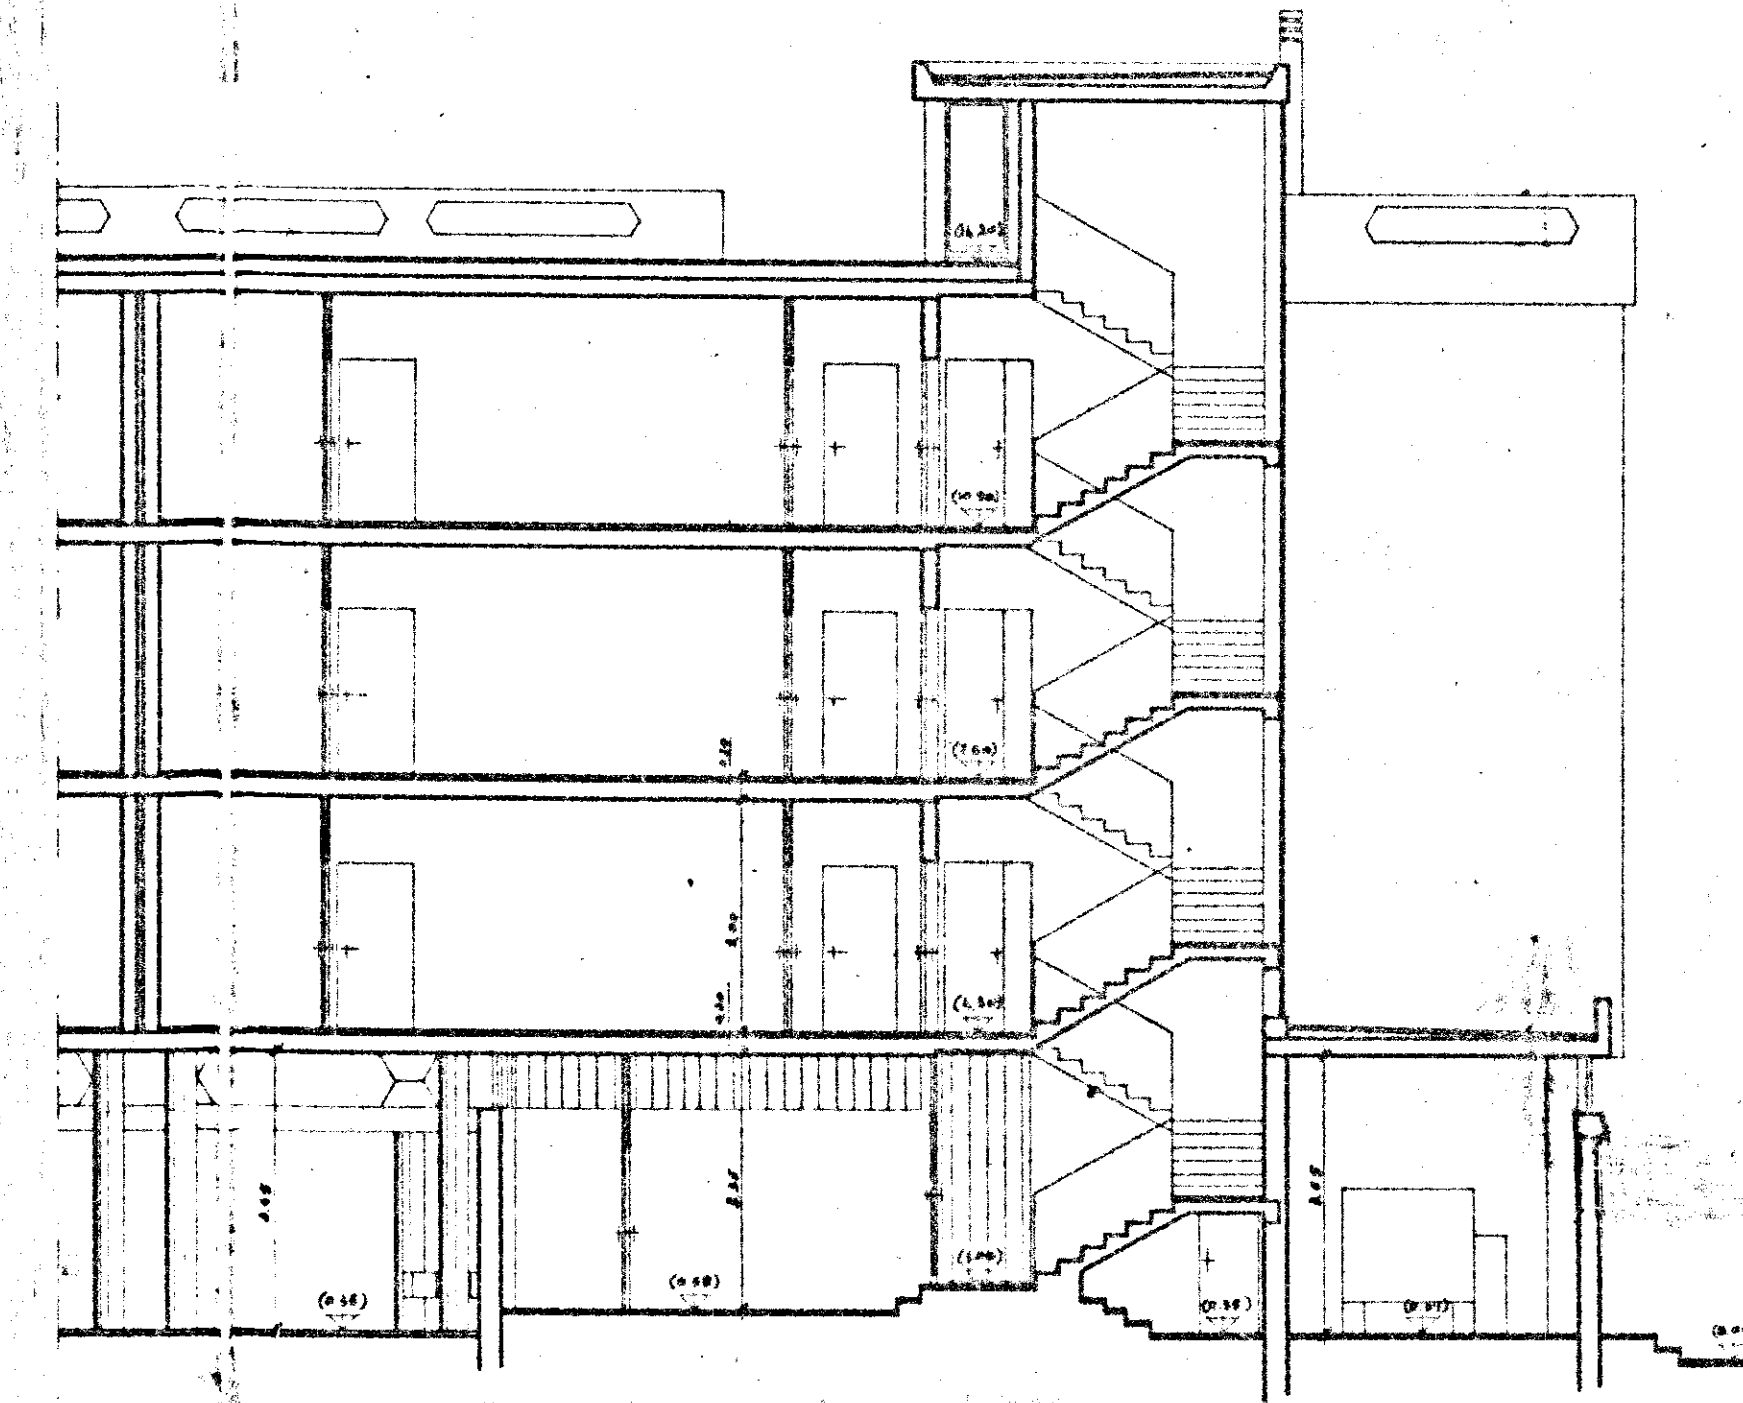
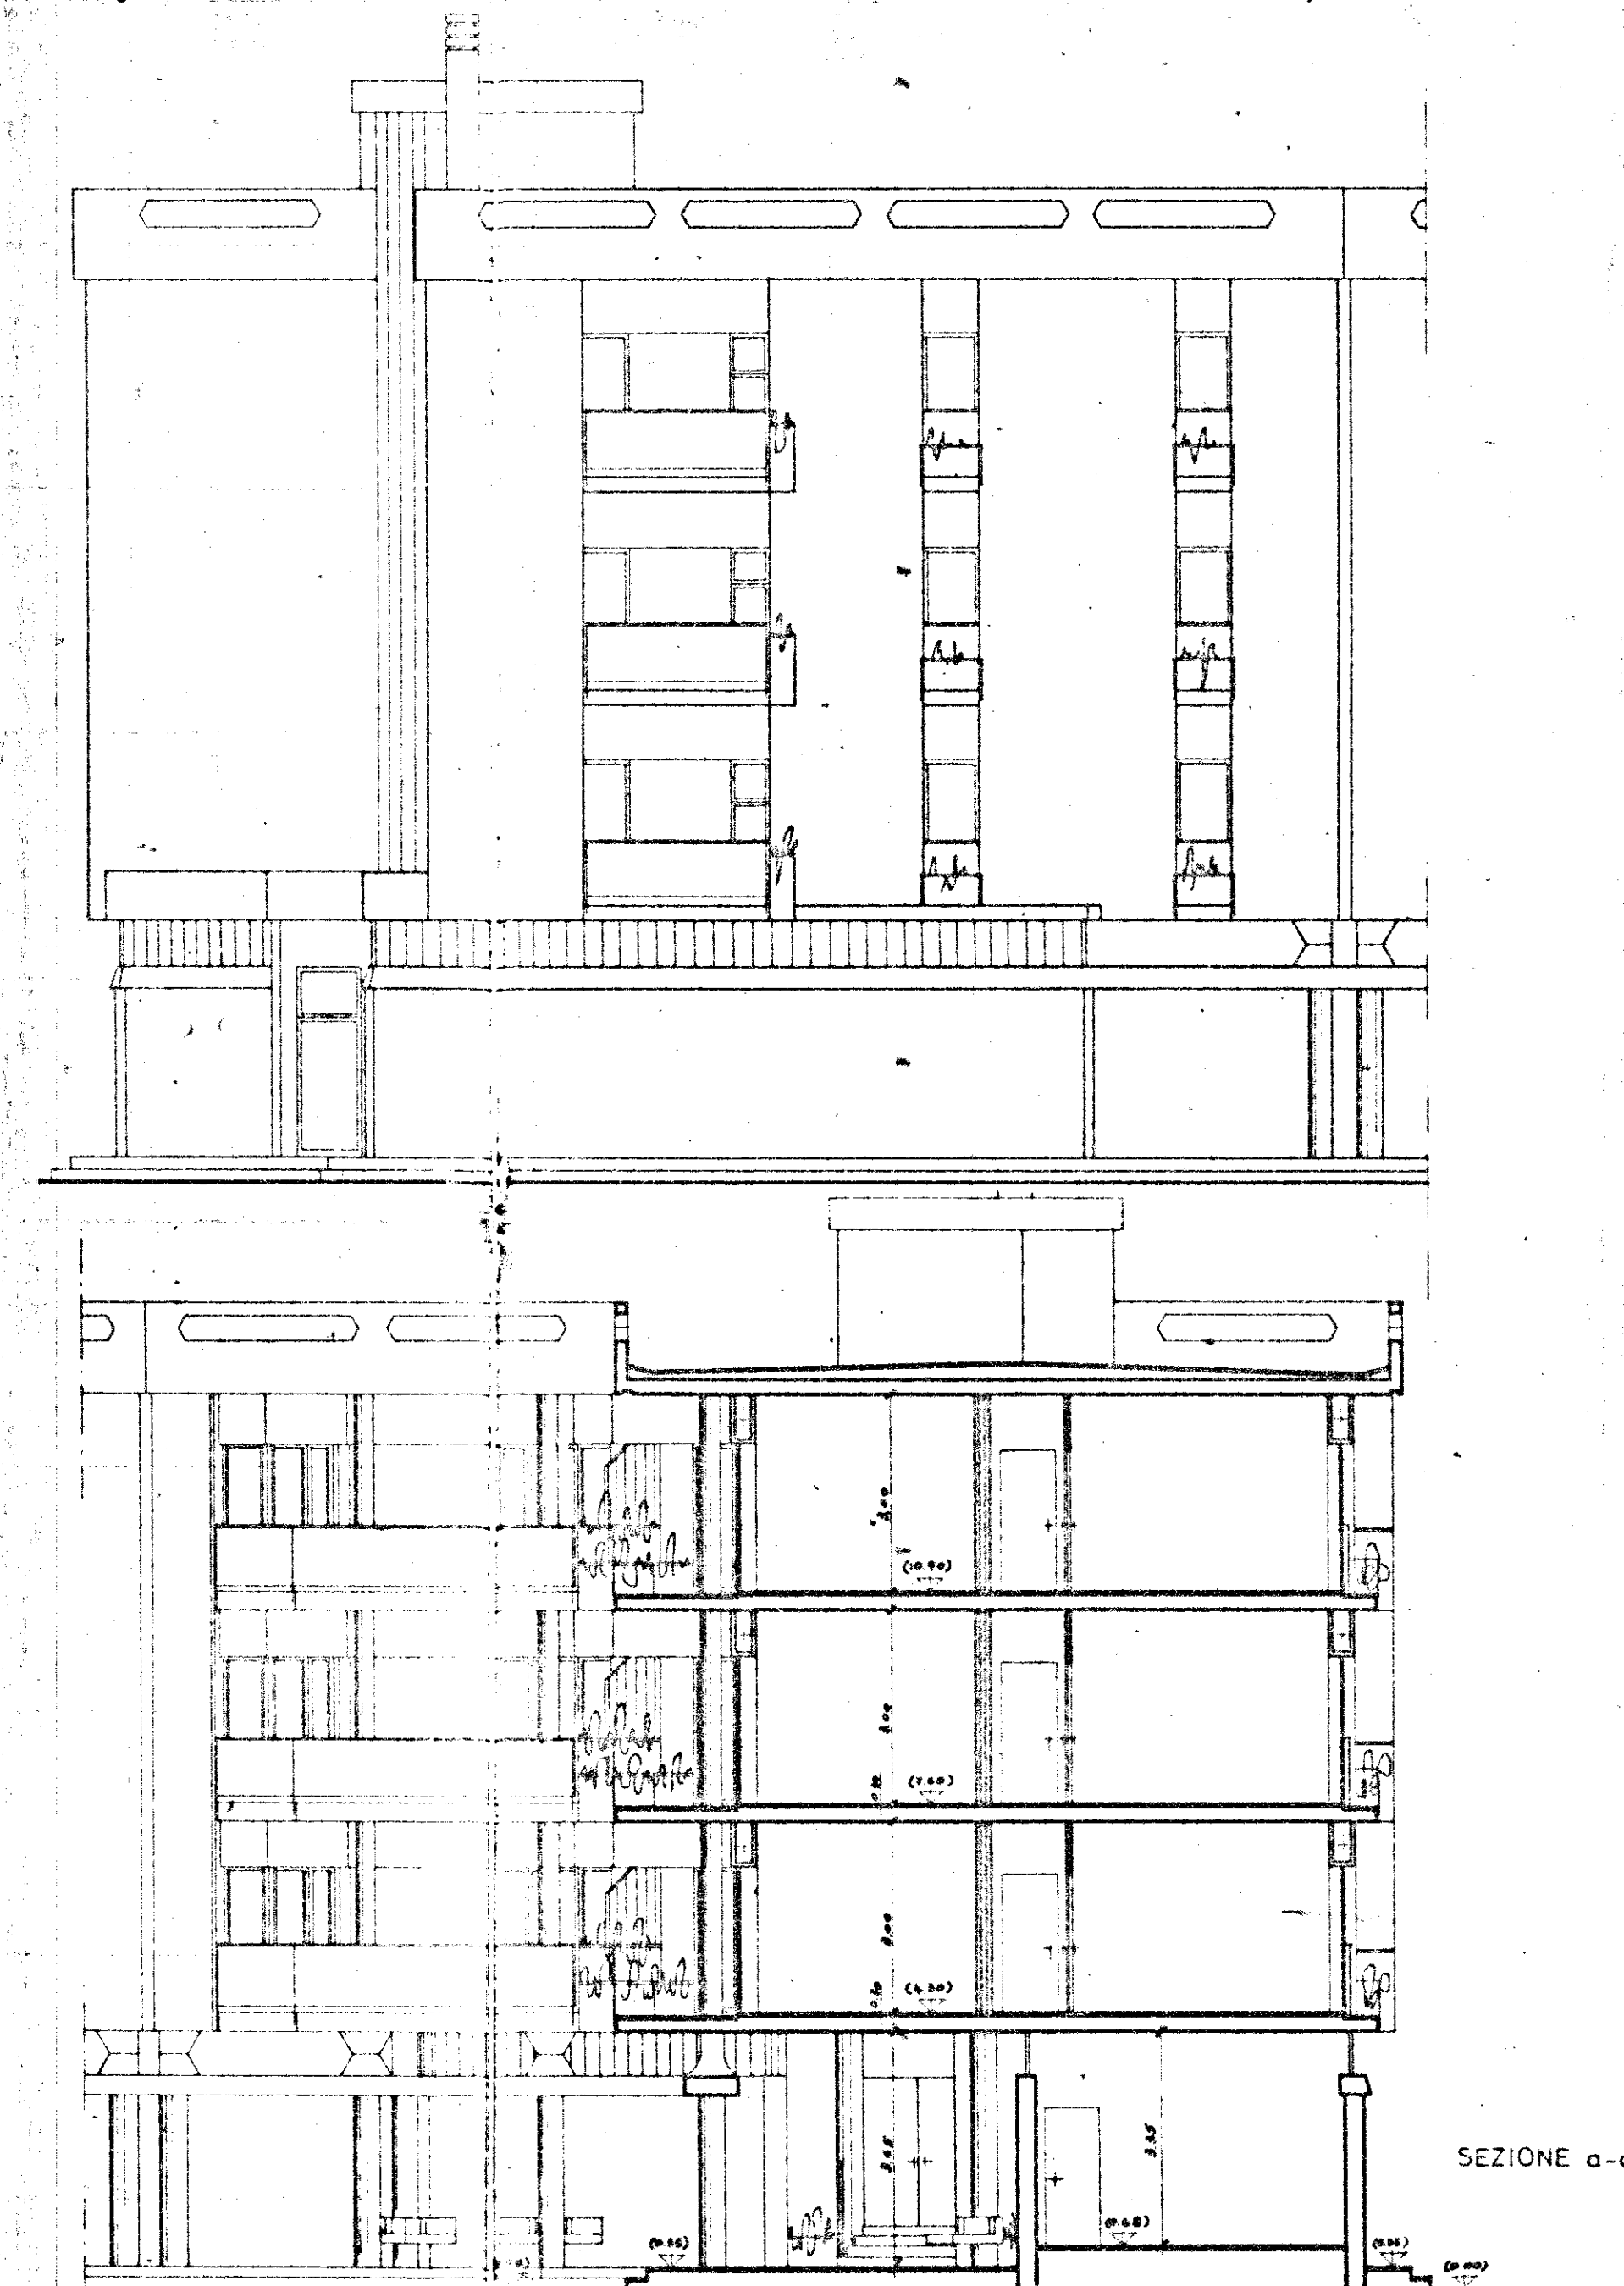
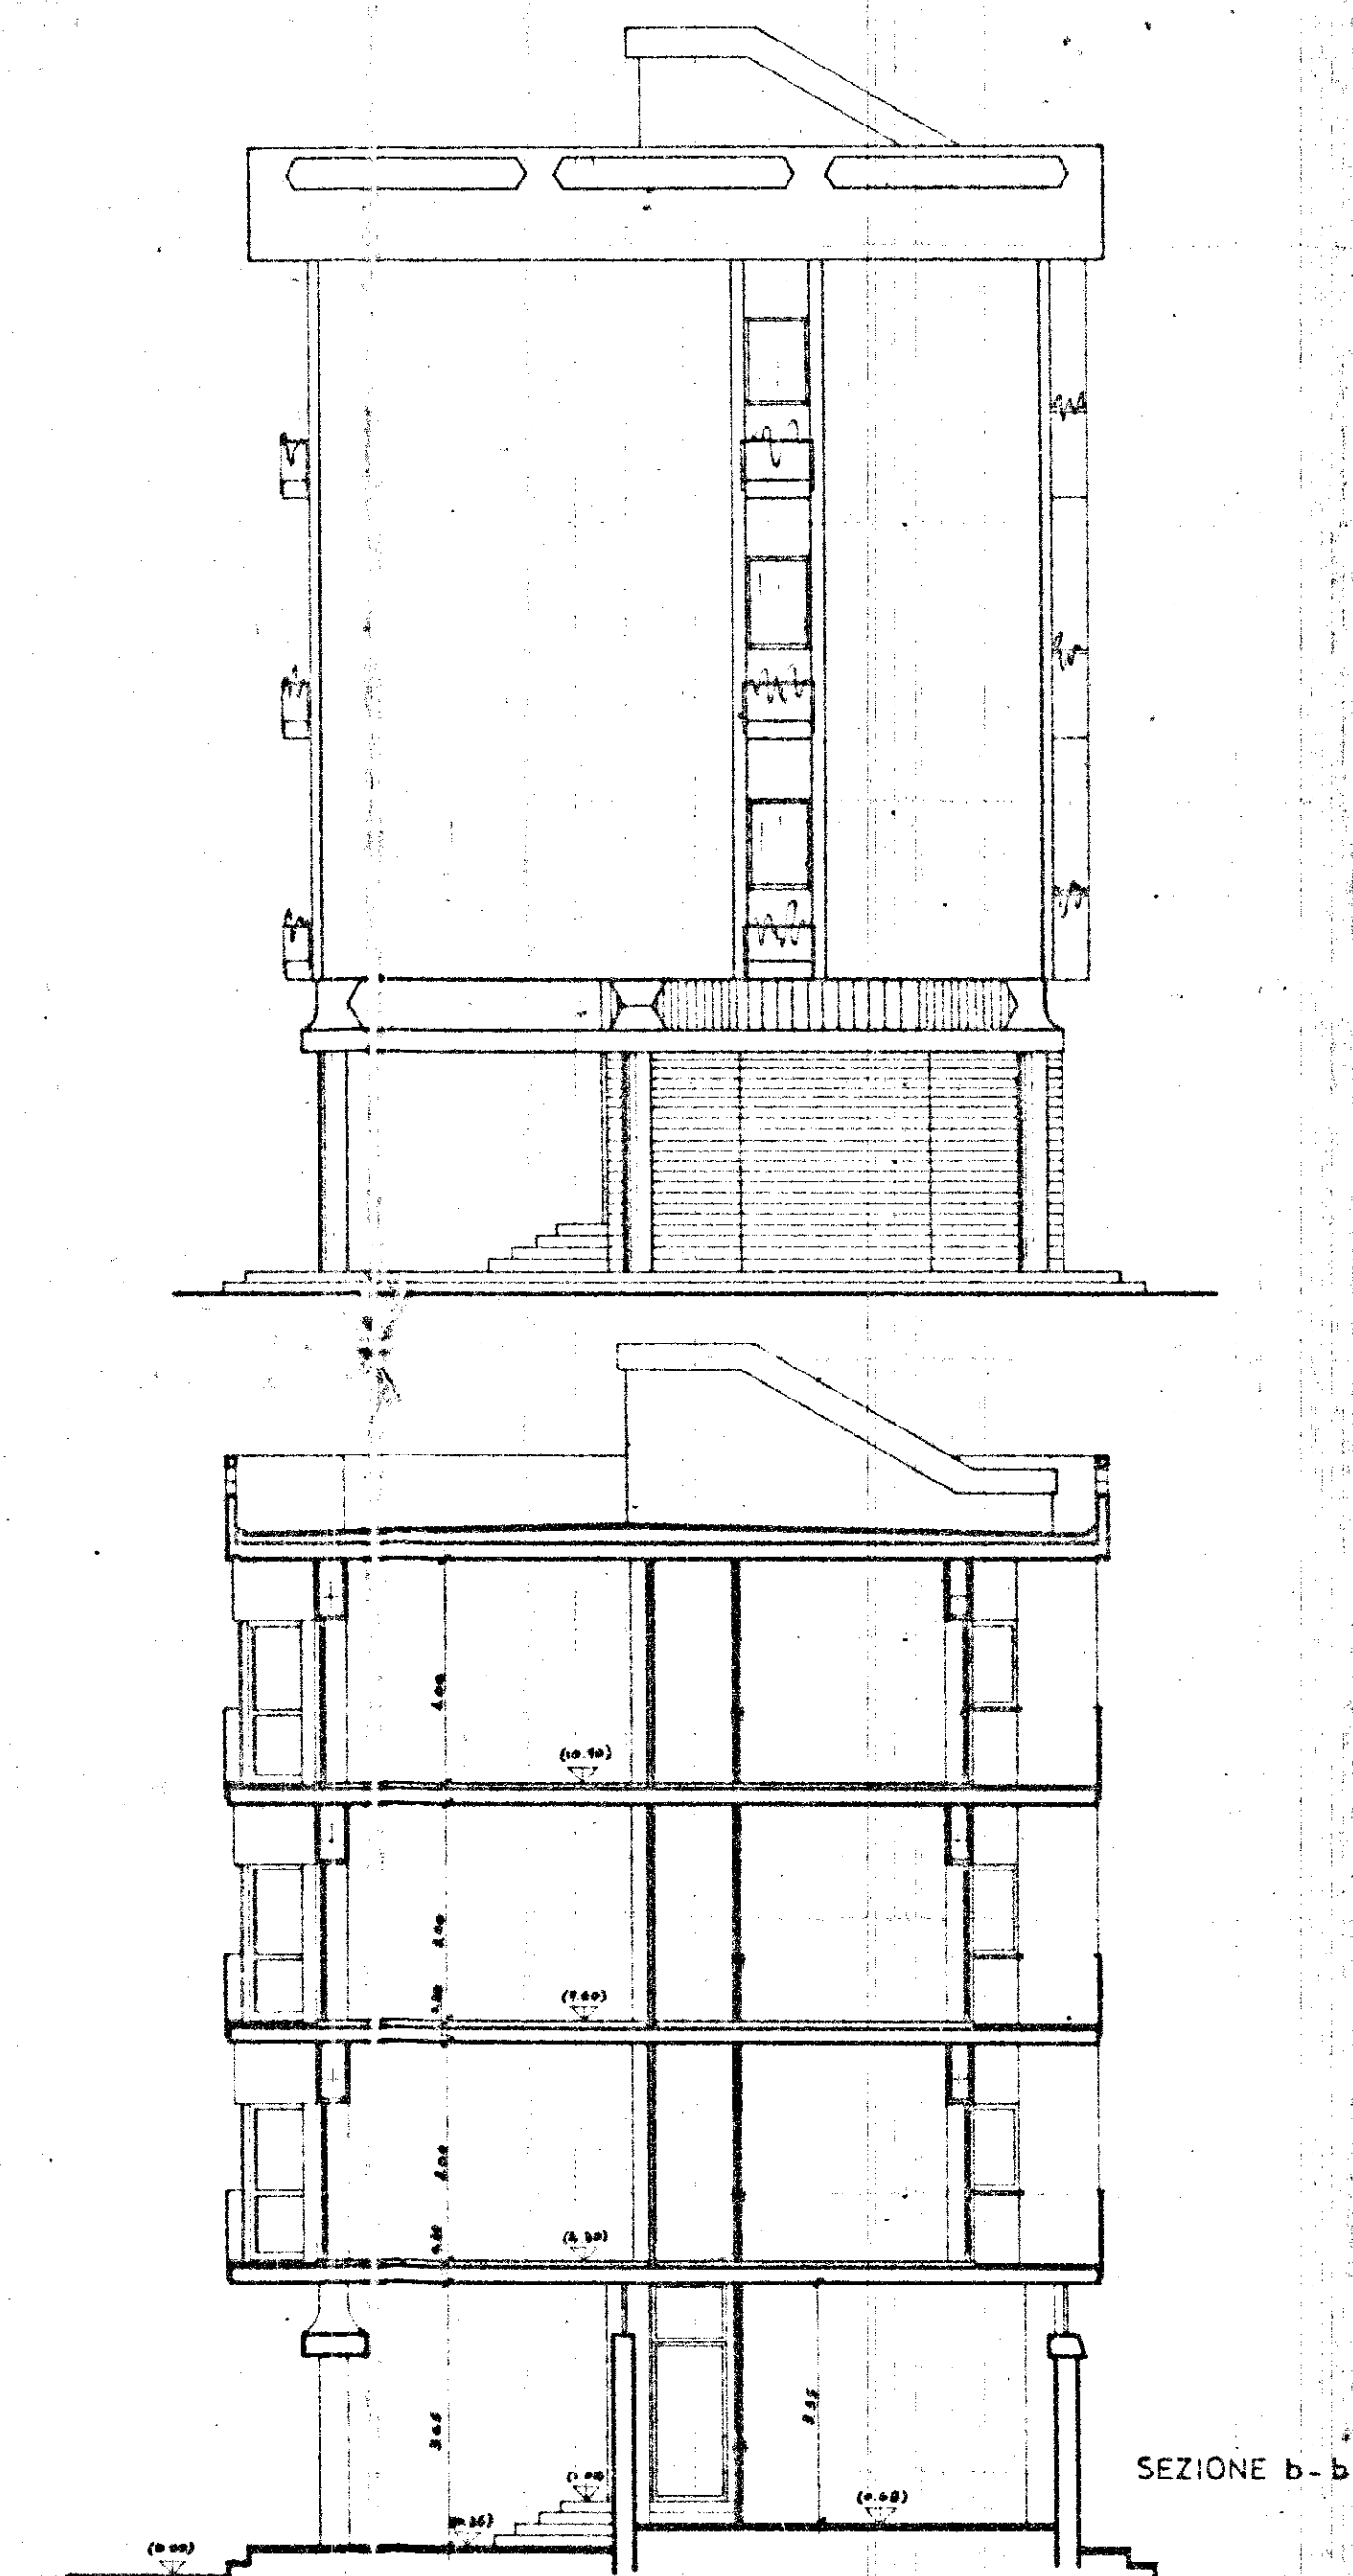


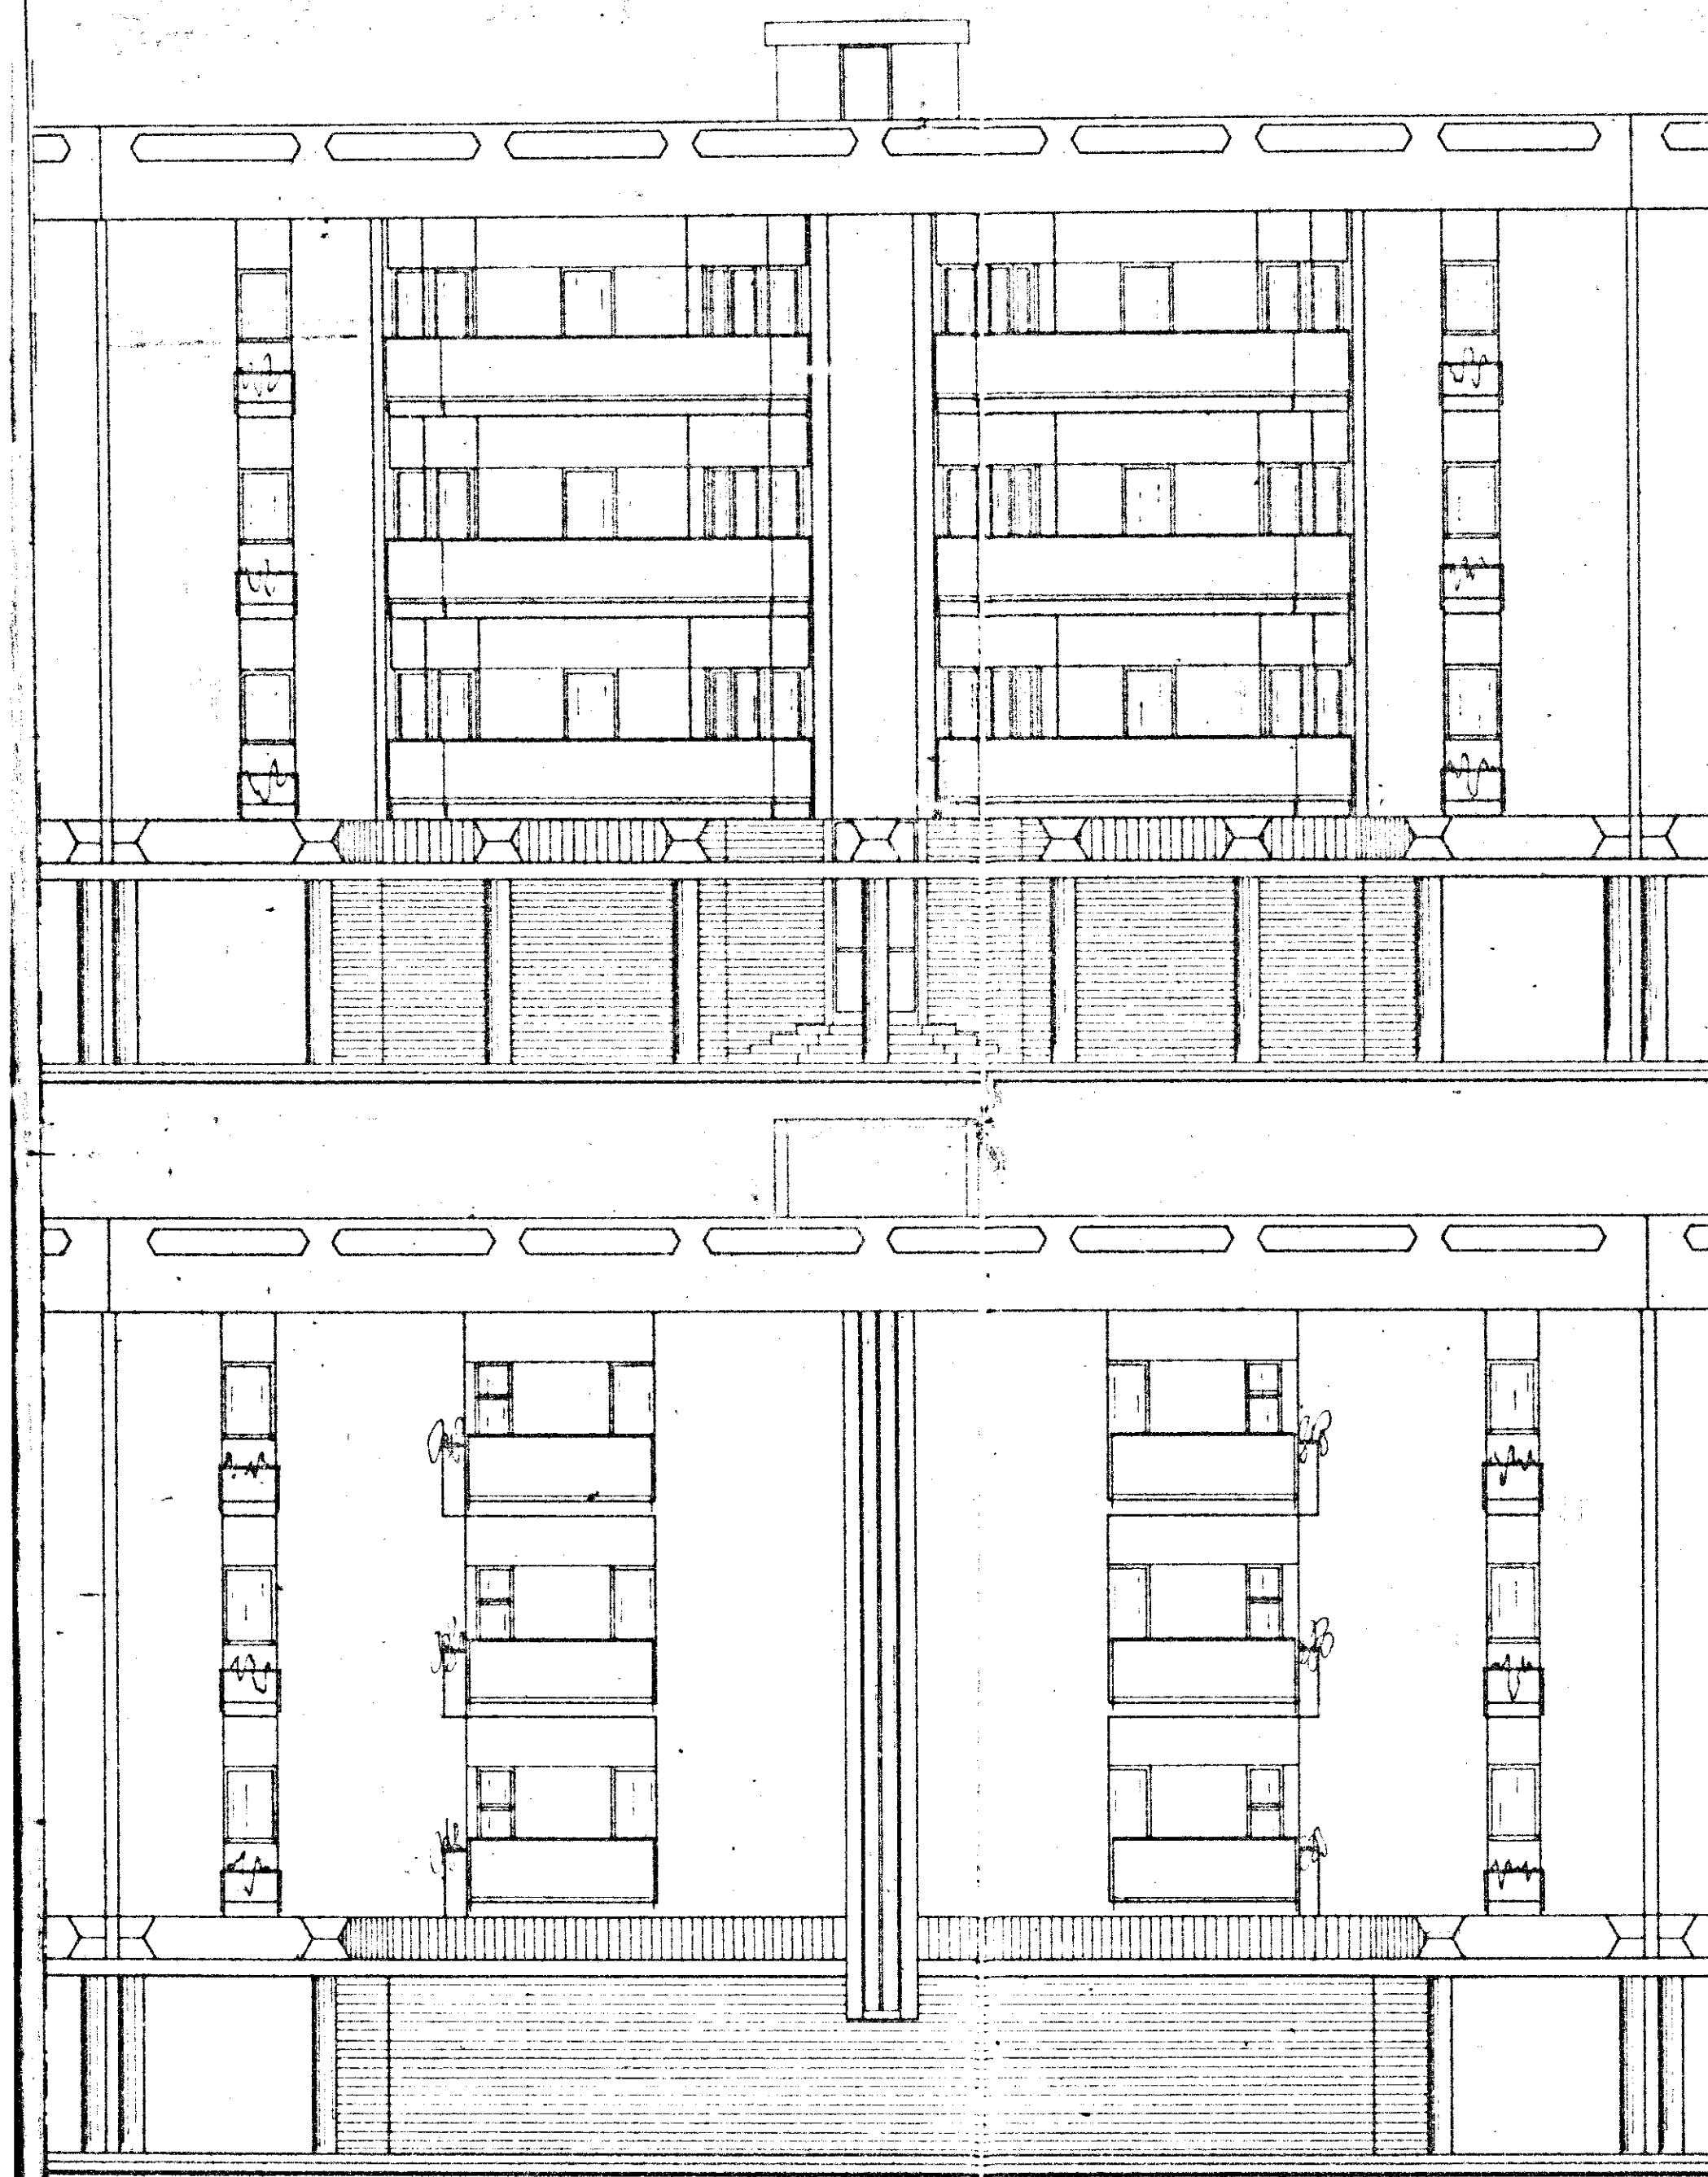

GESTIONE CASE LAVORATORI (legge n. 2963 n. 60)		Intervento N° 194	stazione appaltante: I. a. c. p.	
QUARTIERE «S. ELIA» BRINDISI Edilizia Sovvenzionata			data 17/12/67	aggiornamento aggiornam
LOTTO 5 - Edif. tipo 1a-4a-5a-6a-7a PROSPETTO TIPO C rapp. 1:100			13	
Dir. Ing. ITALO PERRETTI EDILIZIA			archivio	
Dir. Arch. FORTUNATO PIGNATELLI EDILIZIA - coordinatore			note	
Dir. Ing. CORRADO TRAYAGLINI EDILIZIA			controllo	
Dir. Ing. FRANCESCO D'ALONZO STRUTTURE			visto	
Dir. Ing. N. VIVARELLI SCARASCIA IMPIANTI				
Dir. Ing. LEONARDO POTI PROGRAMMAZIONE				
I. A. C. P. DIREZIONE LAVORI				