



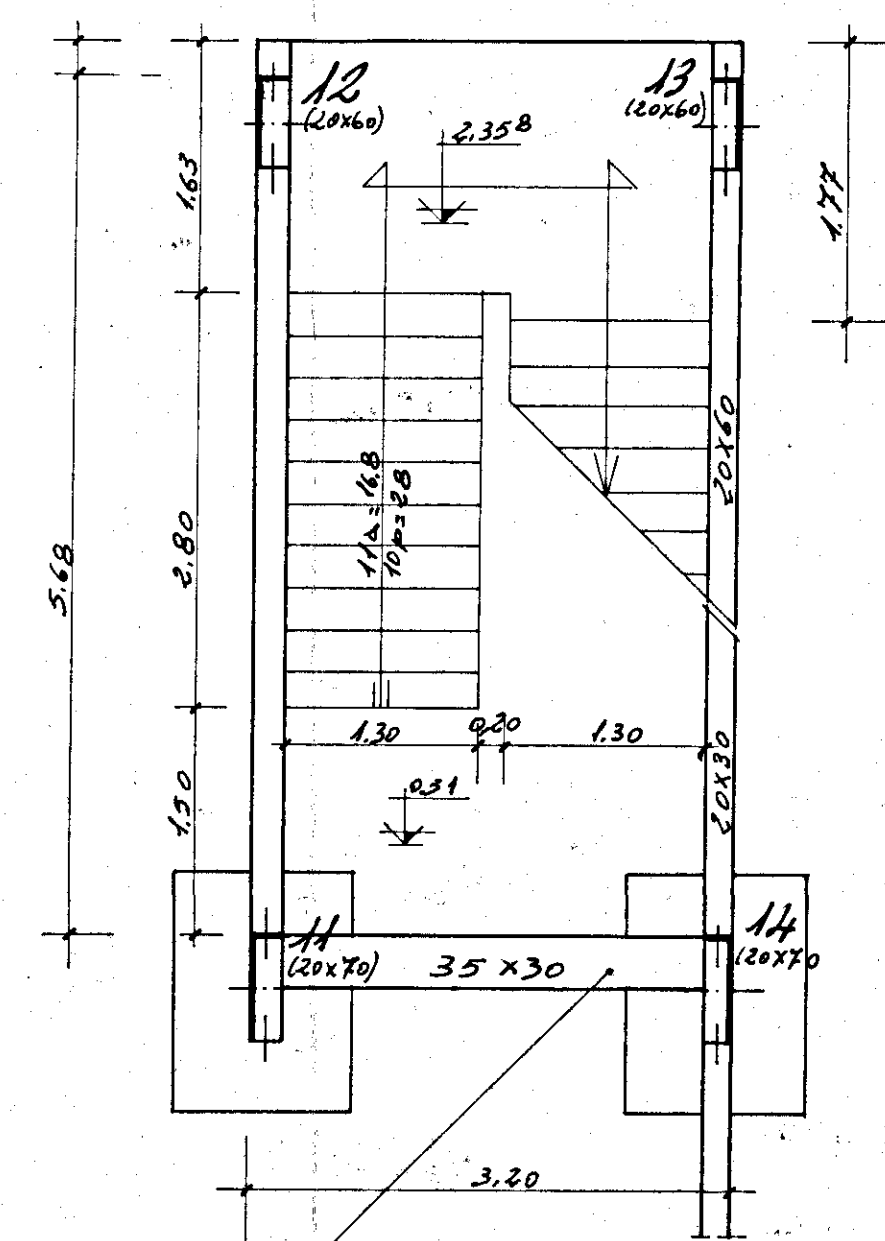


Pianta piano terra


cordolo di collegamento a quota 0.51 - 4x12 - 5x4x10"

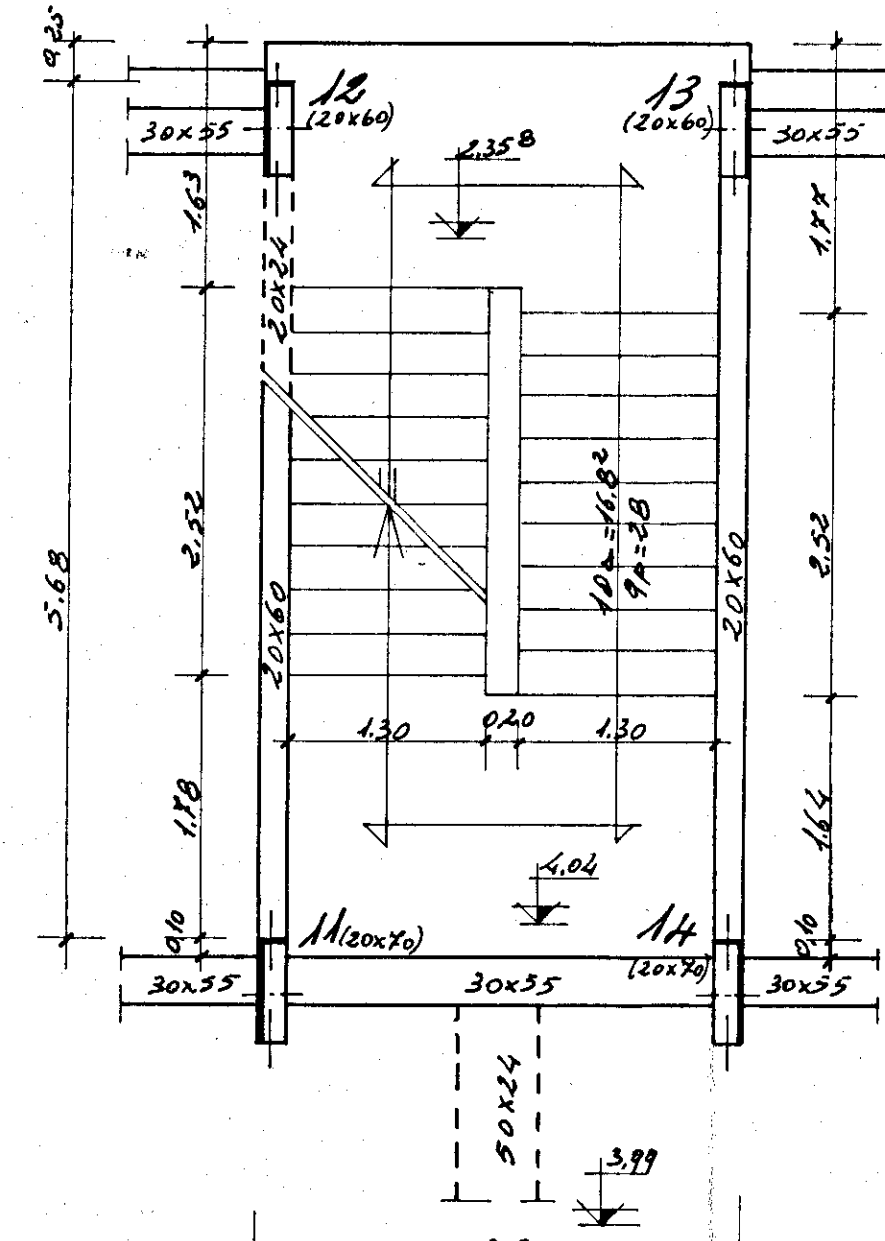


Pianta piano primo

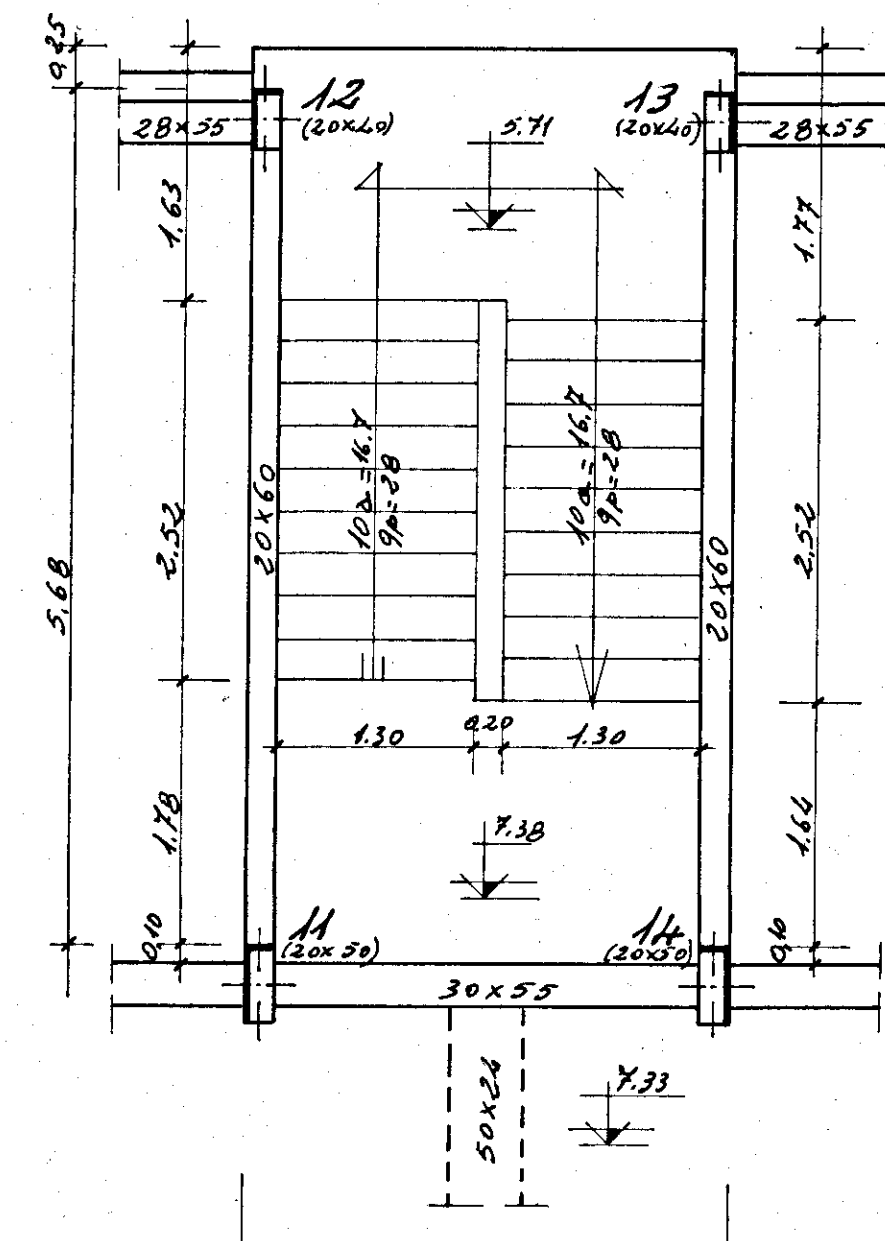


Pianta piano secondo

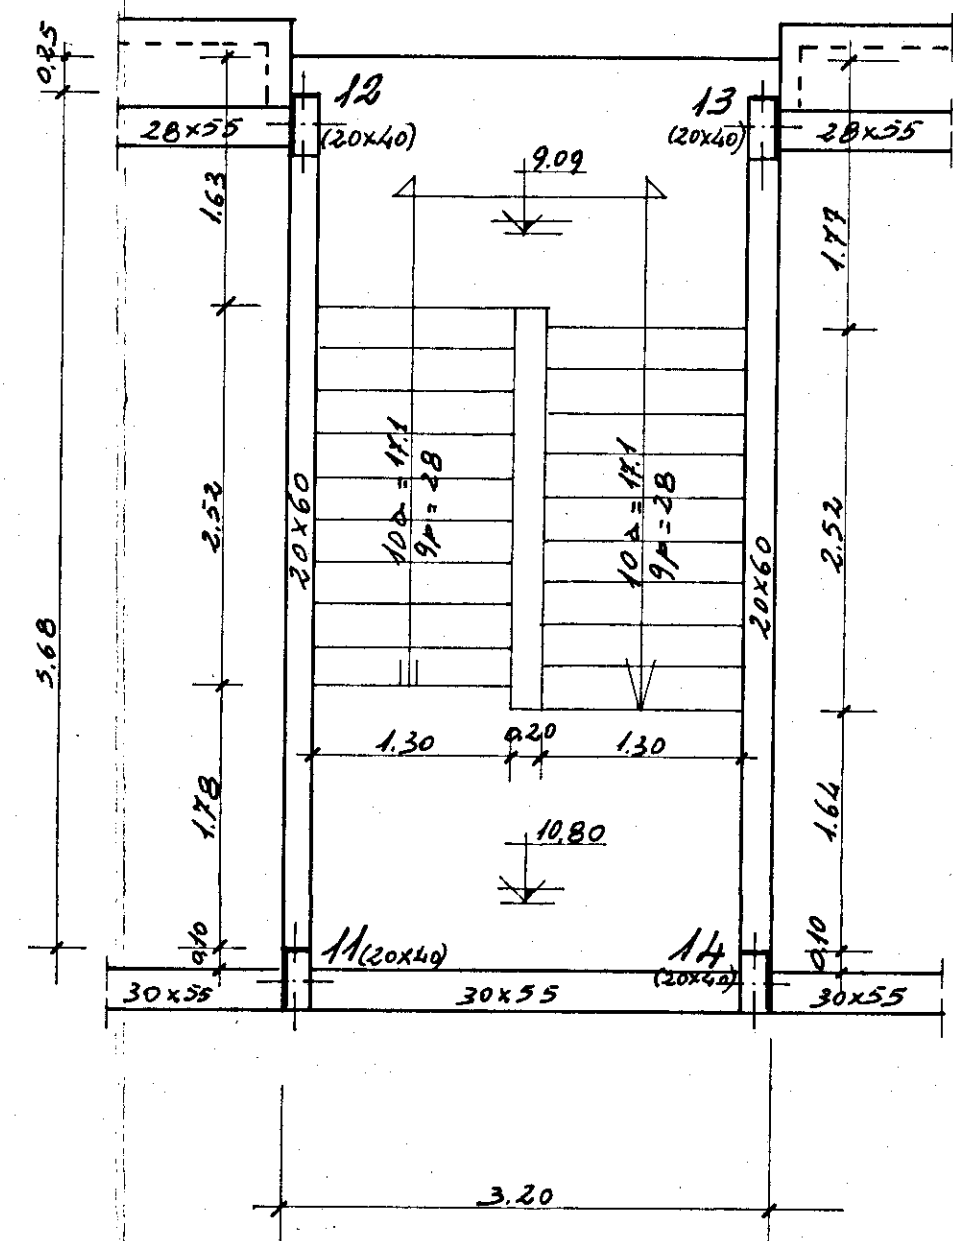


Pianta piano terrazza

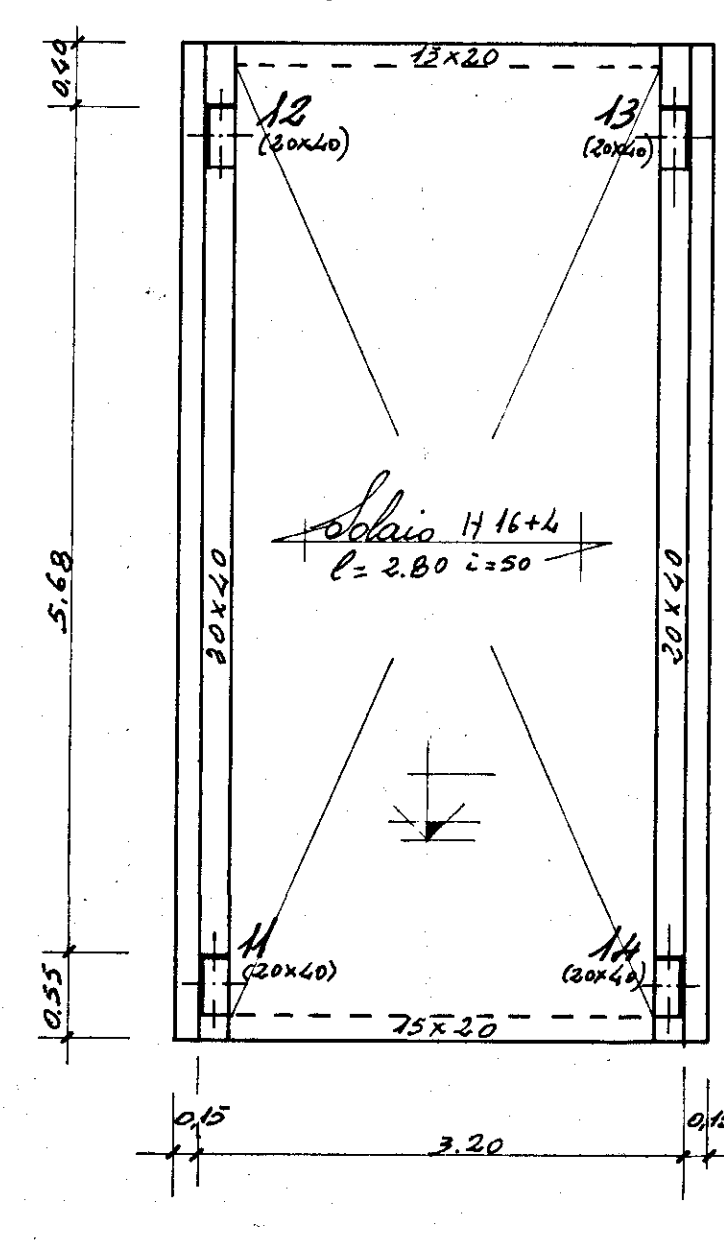



Pianta piano di copertura

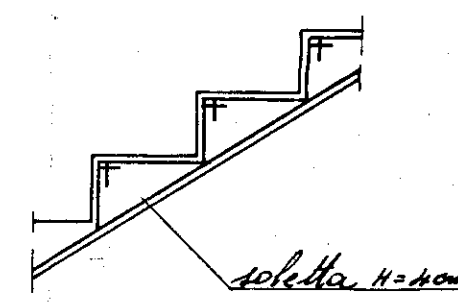


Particolare gradini

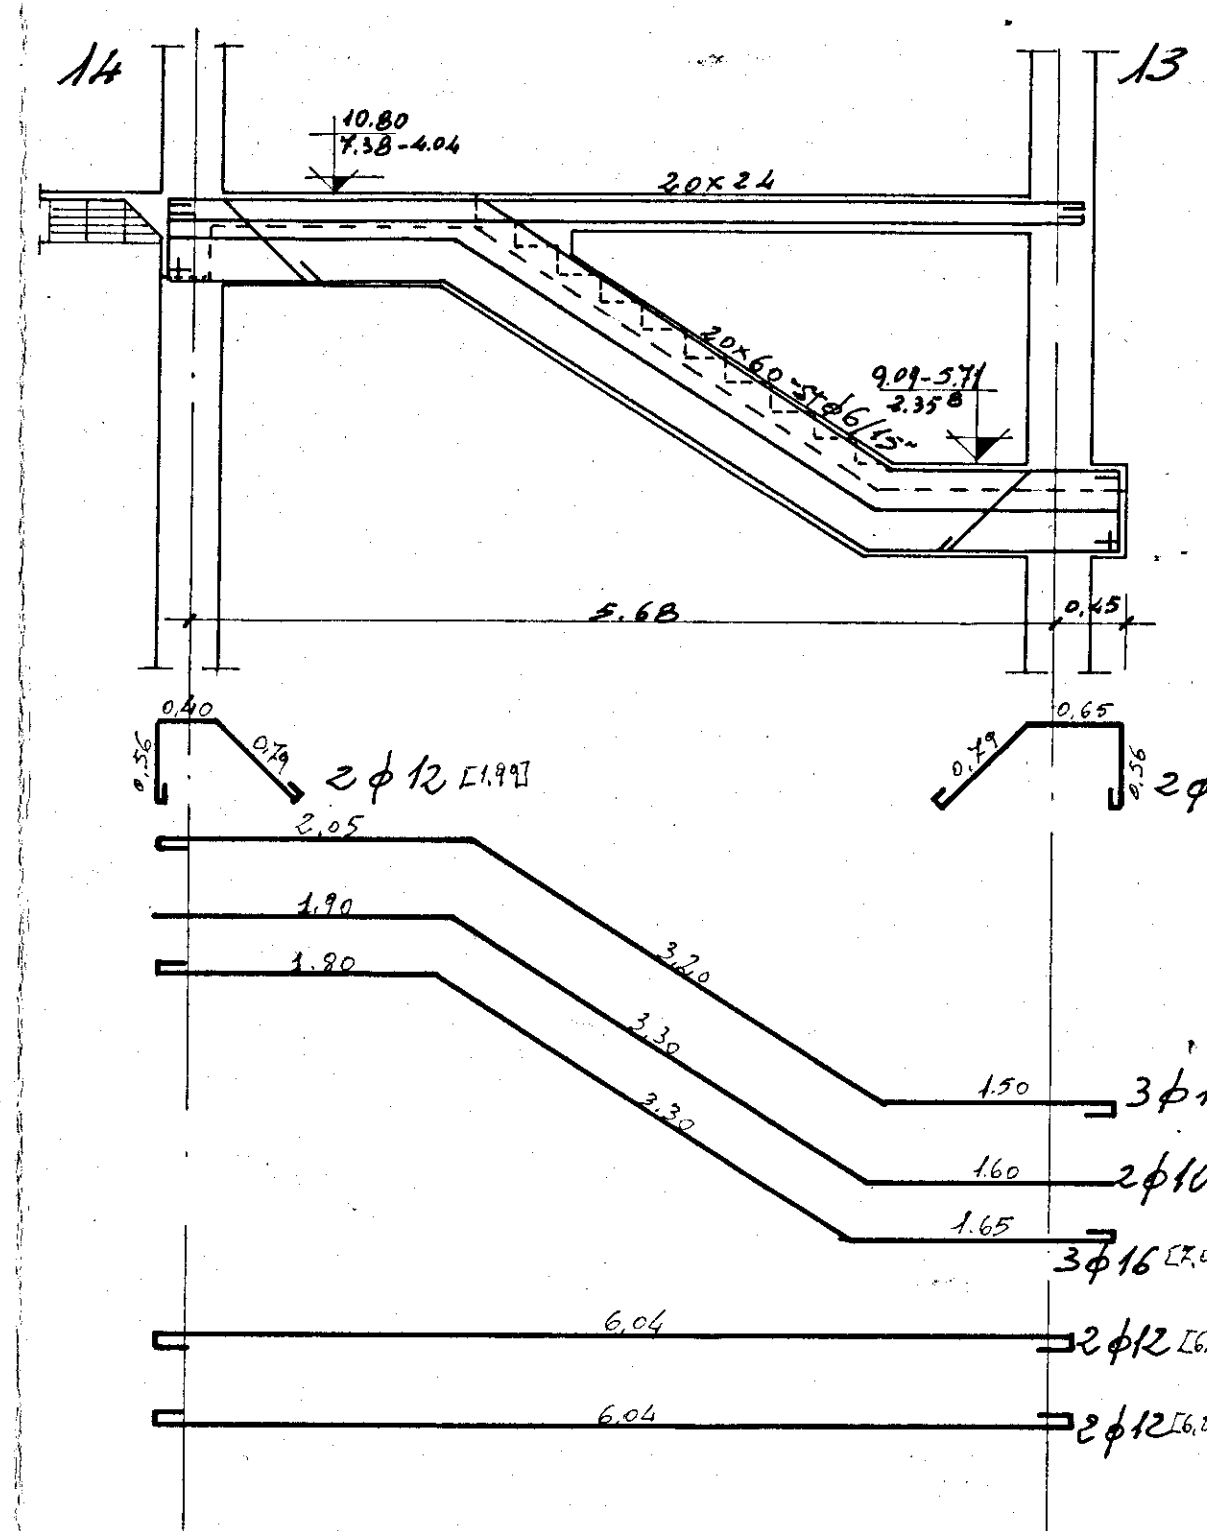


Armatura gradini

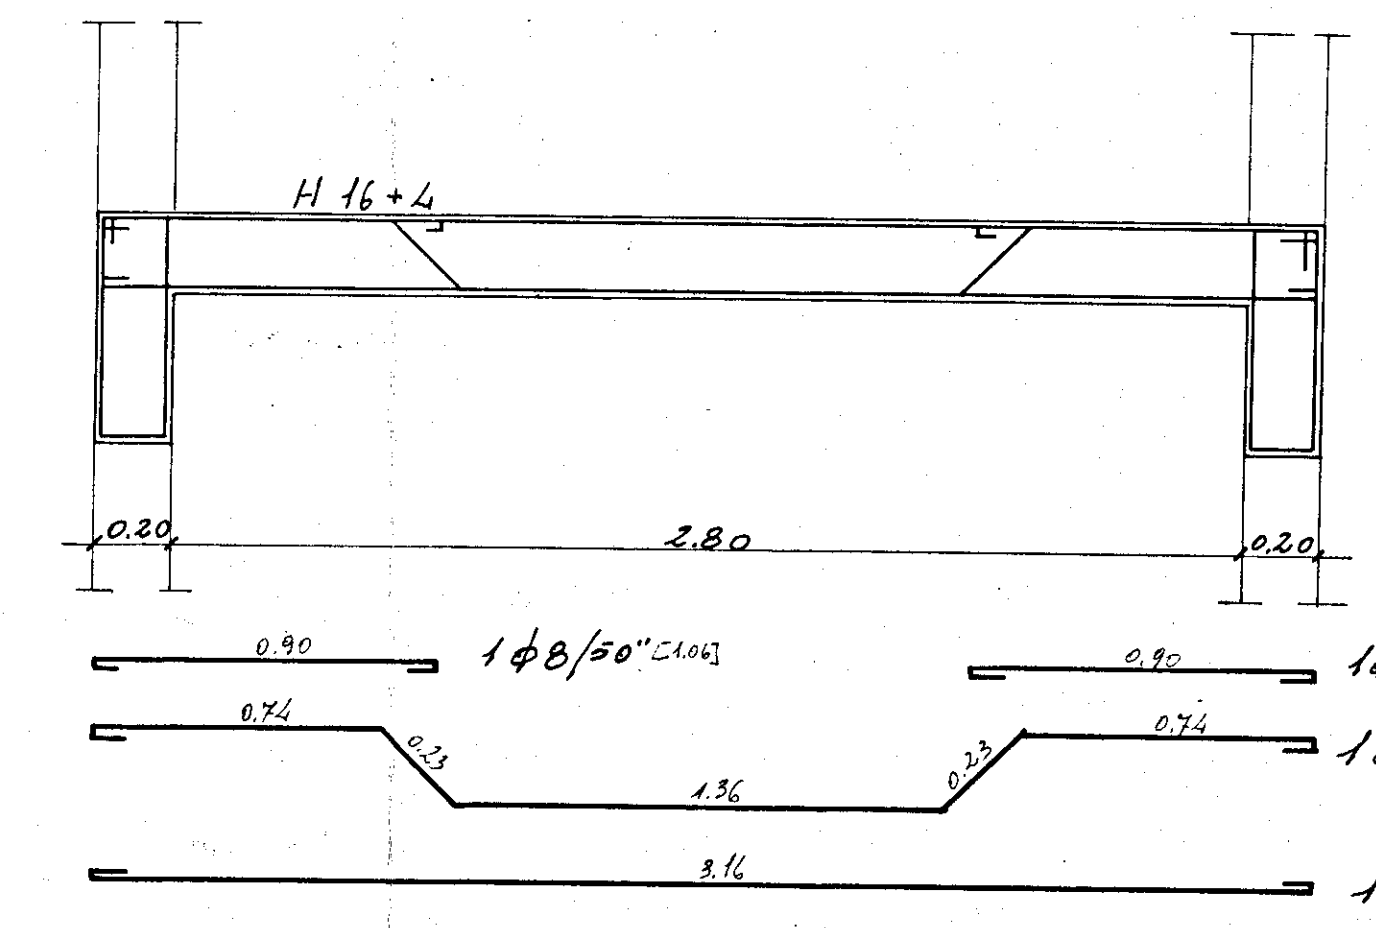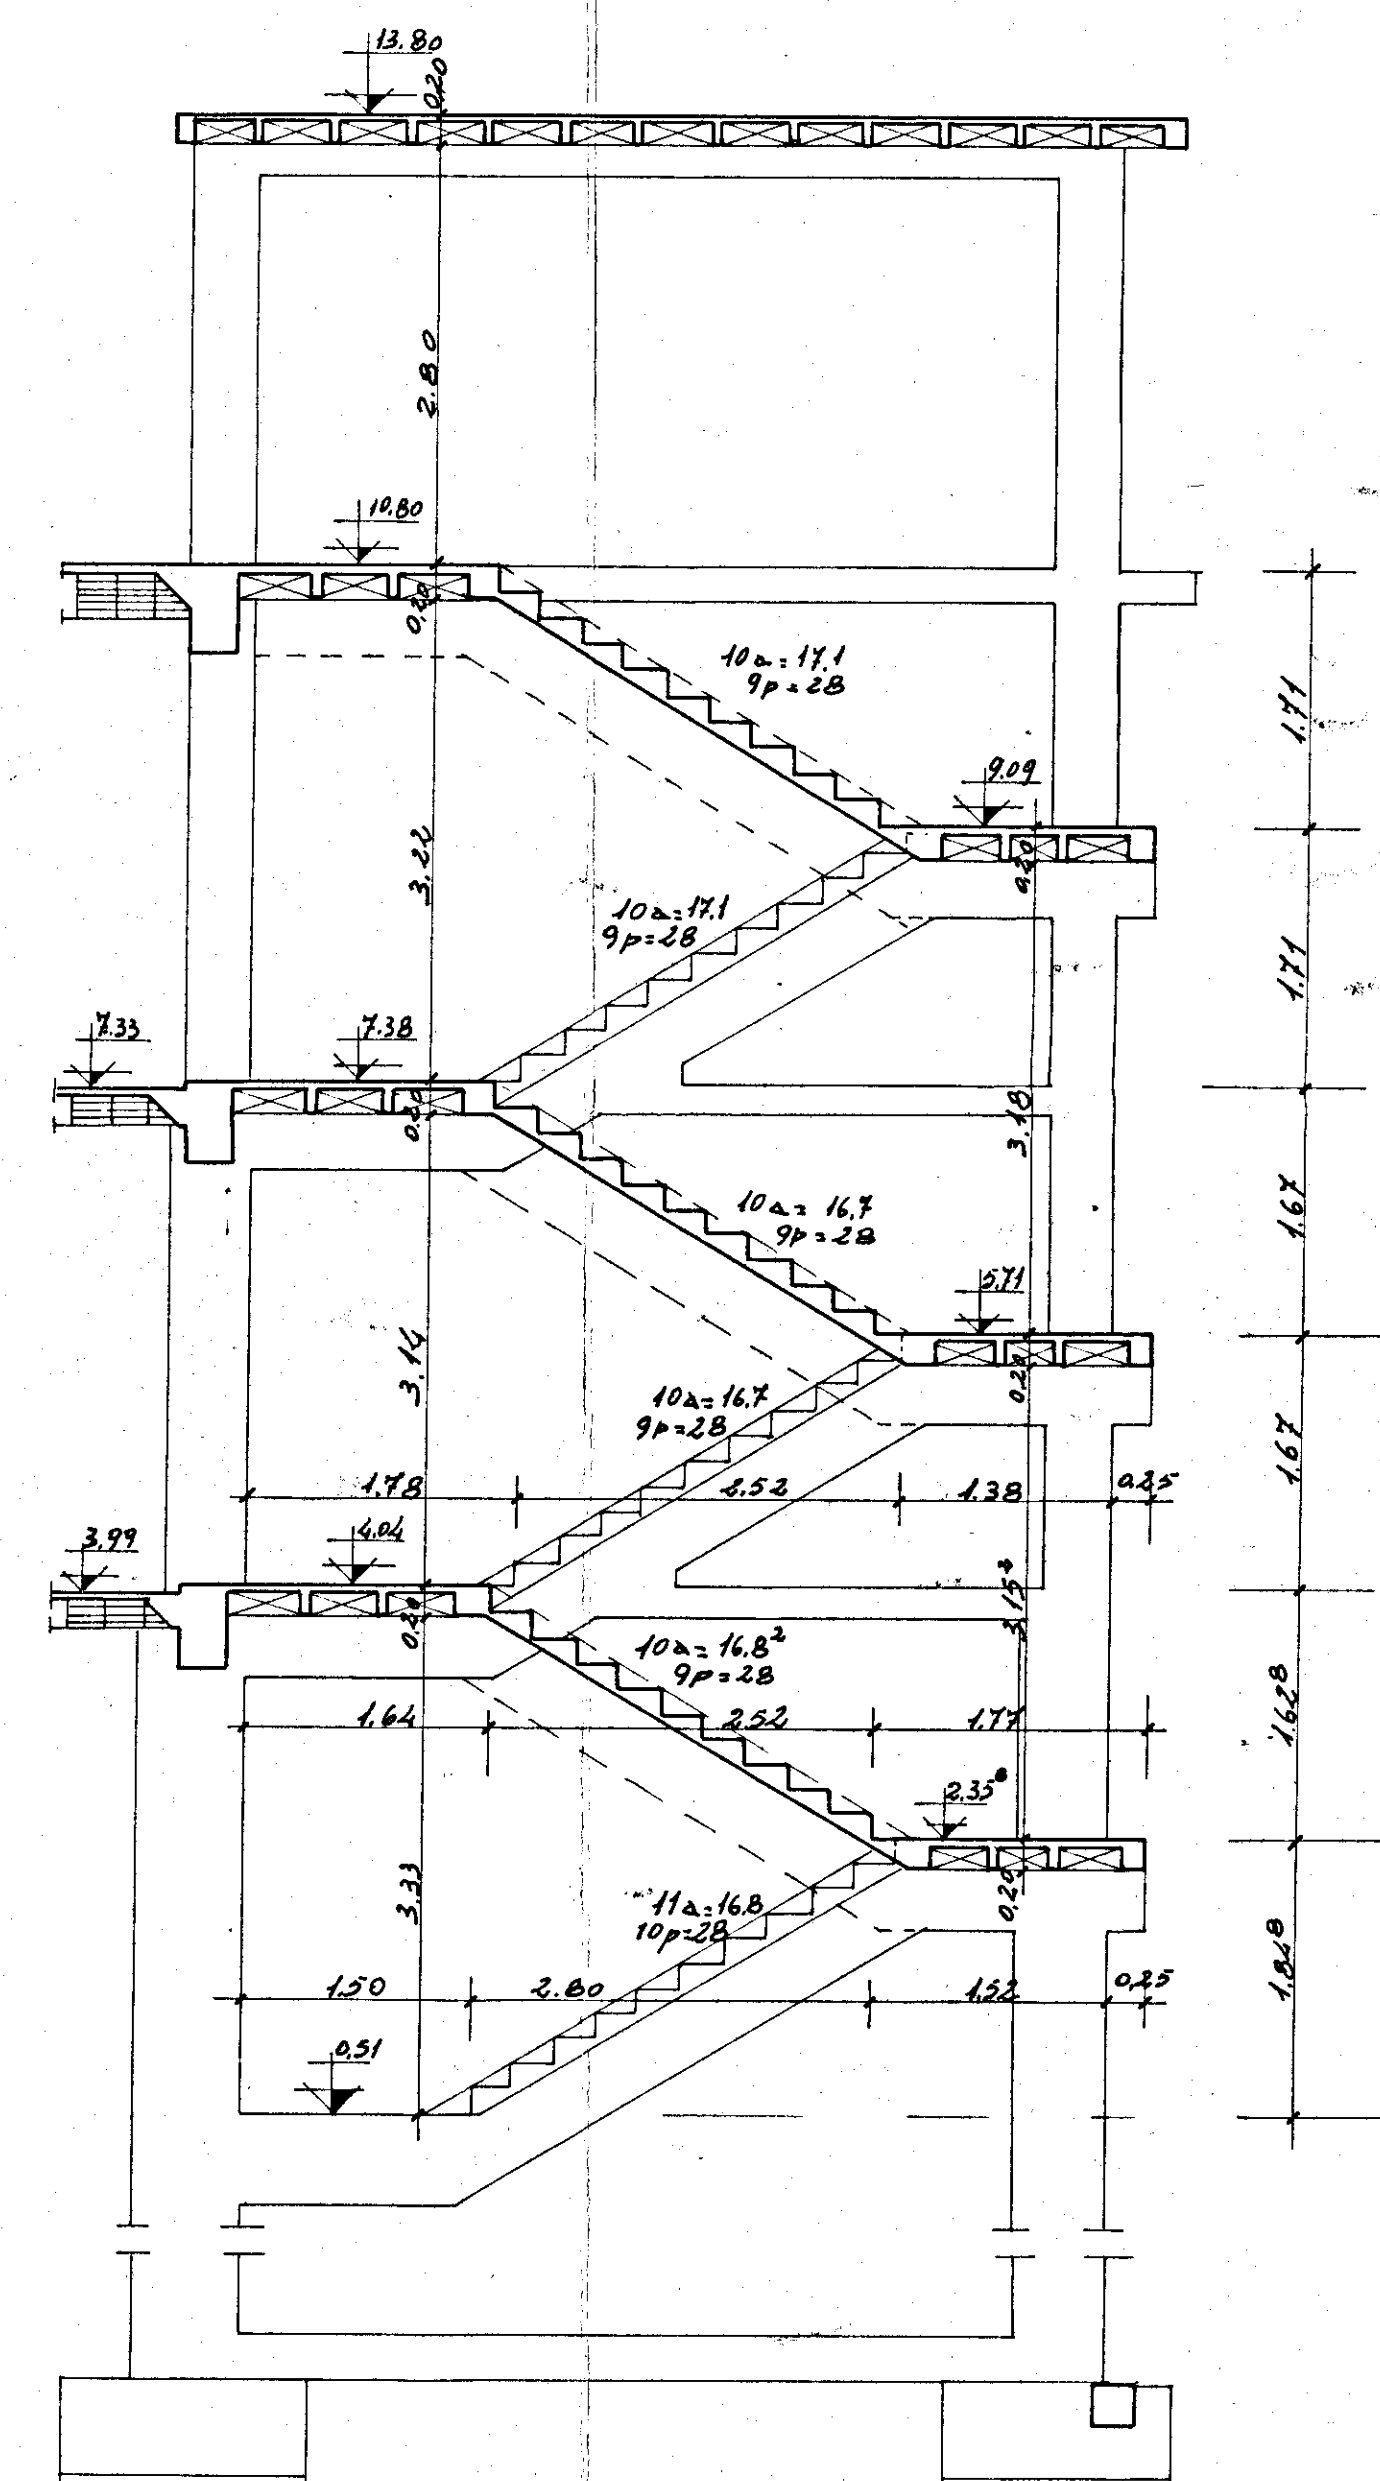


Armatura pianotelo

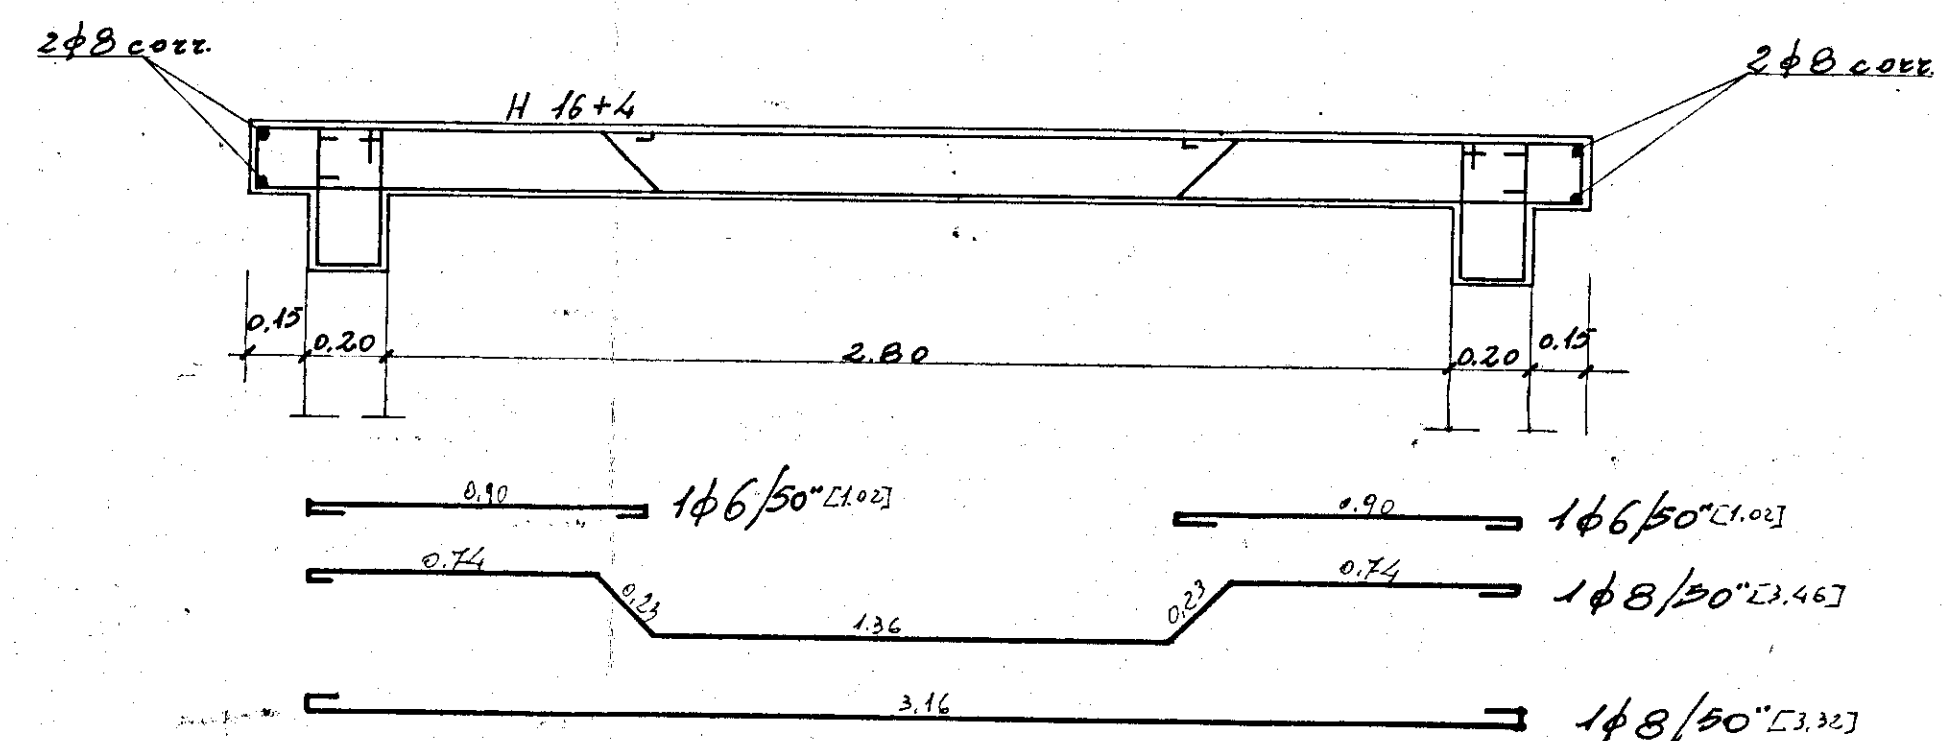

Armatura solai di copertura

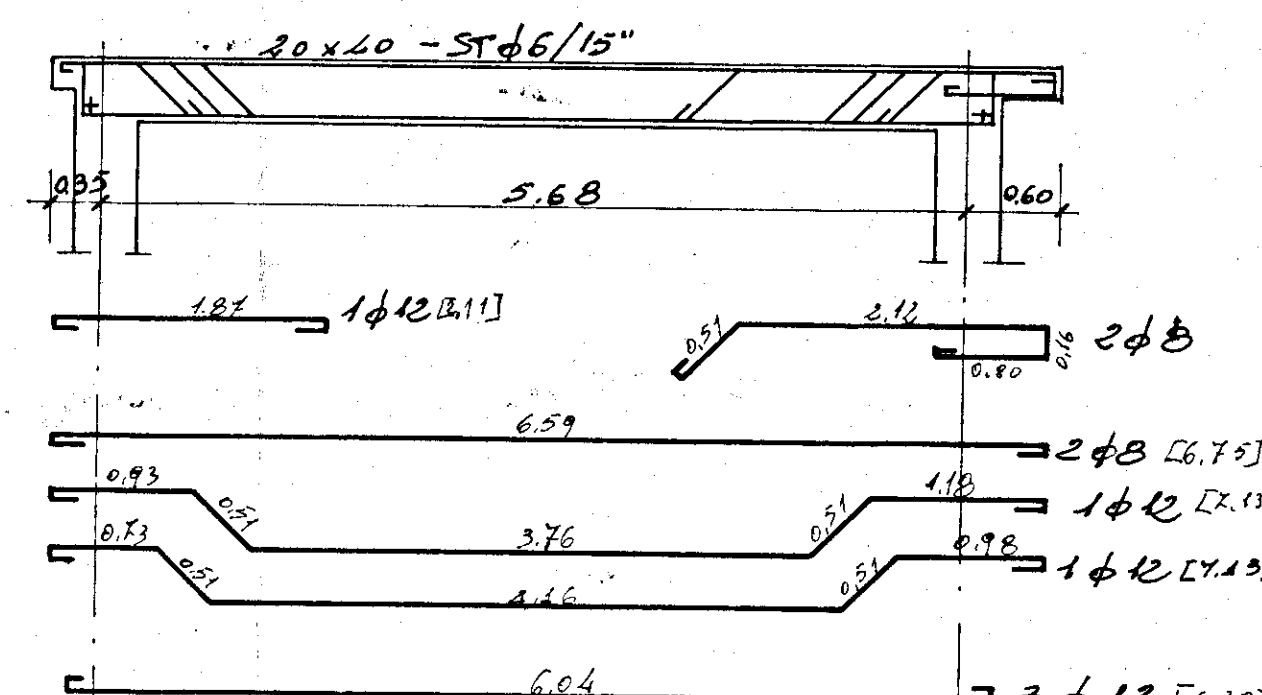

Scari di copertura

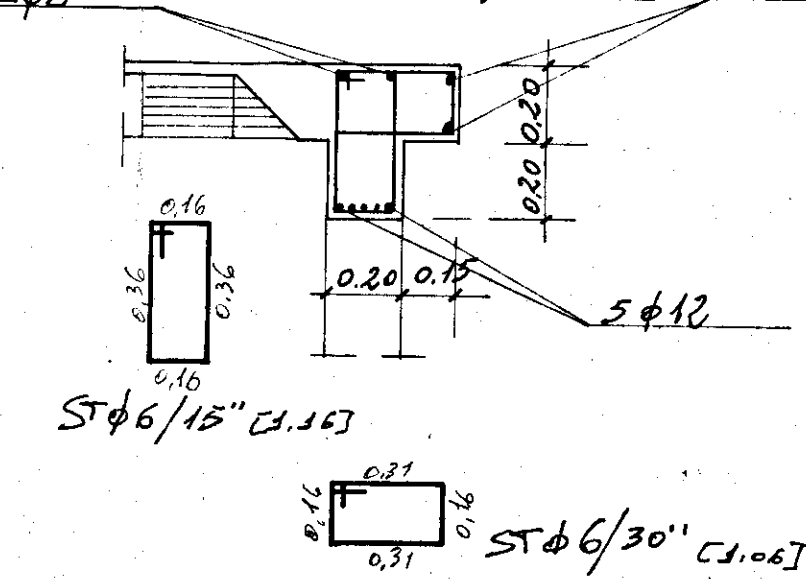

ST.P.I.		Redatto Ing. A. MALDARI		717/1
Studio tec. prof.		GESTIONE CASE LAVORATORI		Data: 5-8-1971
Ingegneria		COSTRUZIONE CASE PER LAVORATORI IN FASANO (BR)		App.
BRINDISI		Impresa geom. RENATO MARIANO - Brindisi		Firma B.M.
Via Palestro 42		PARTICOLARI ARMATURE SCALA PAL. B.		Cem. 3q/4 25
Tel. 26036		5		Rapp. 120
				150