


COMUNE DI LATIANO (BRINDISI)

*SUOLO DESIGNATO PER
LA COSTRUZIONE DI CASE PER LAVORATORI*

PROPRIETÀ:
ELIA LUIGI DI ERMINIO

S. S. APPIA n° 7

Scala 1:200

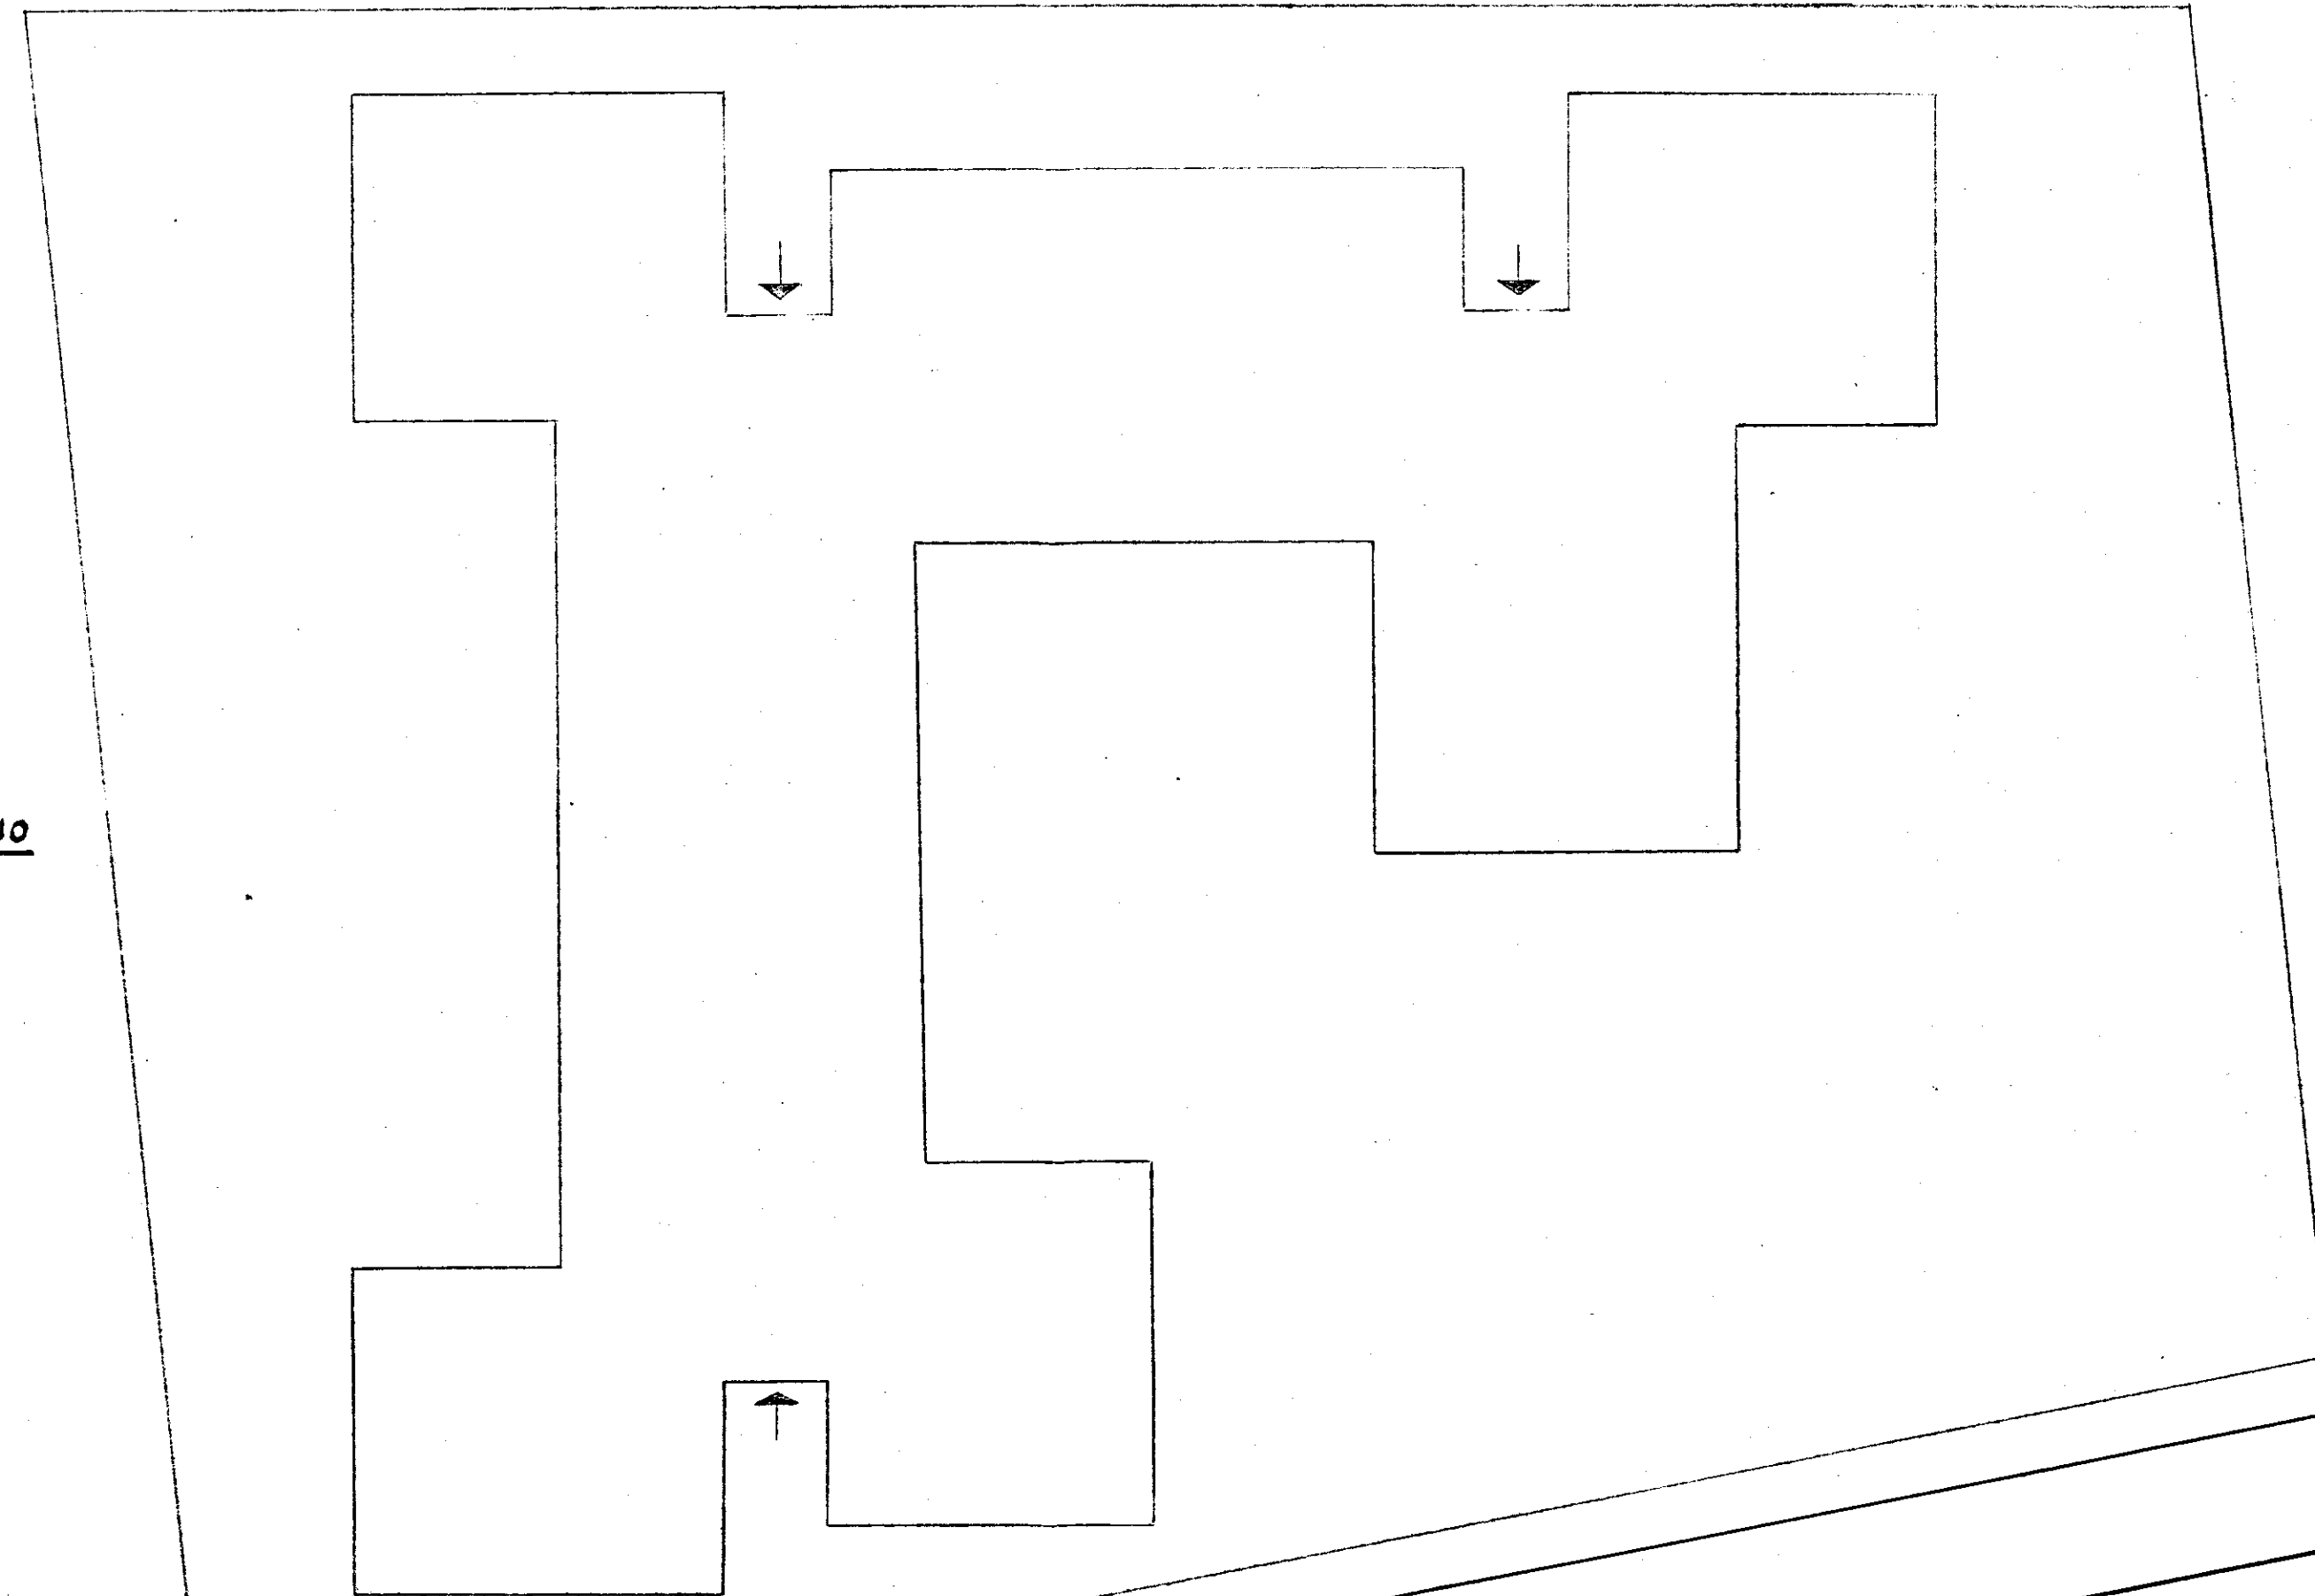

STRADA PROVINCIALE ORIA-LATIANO