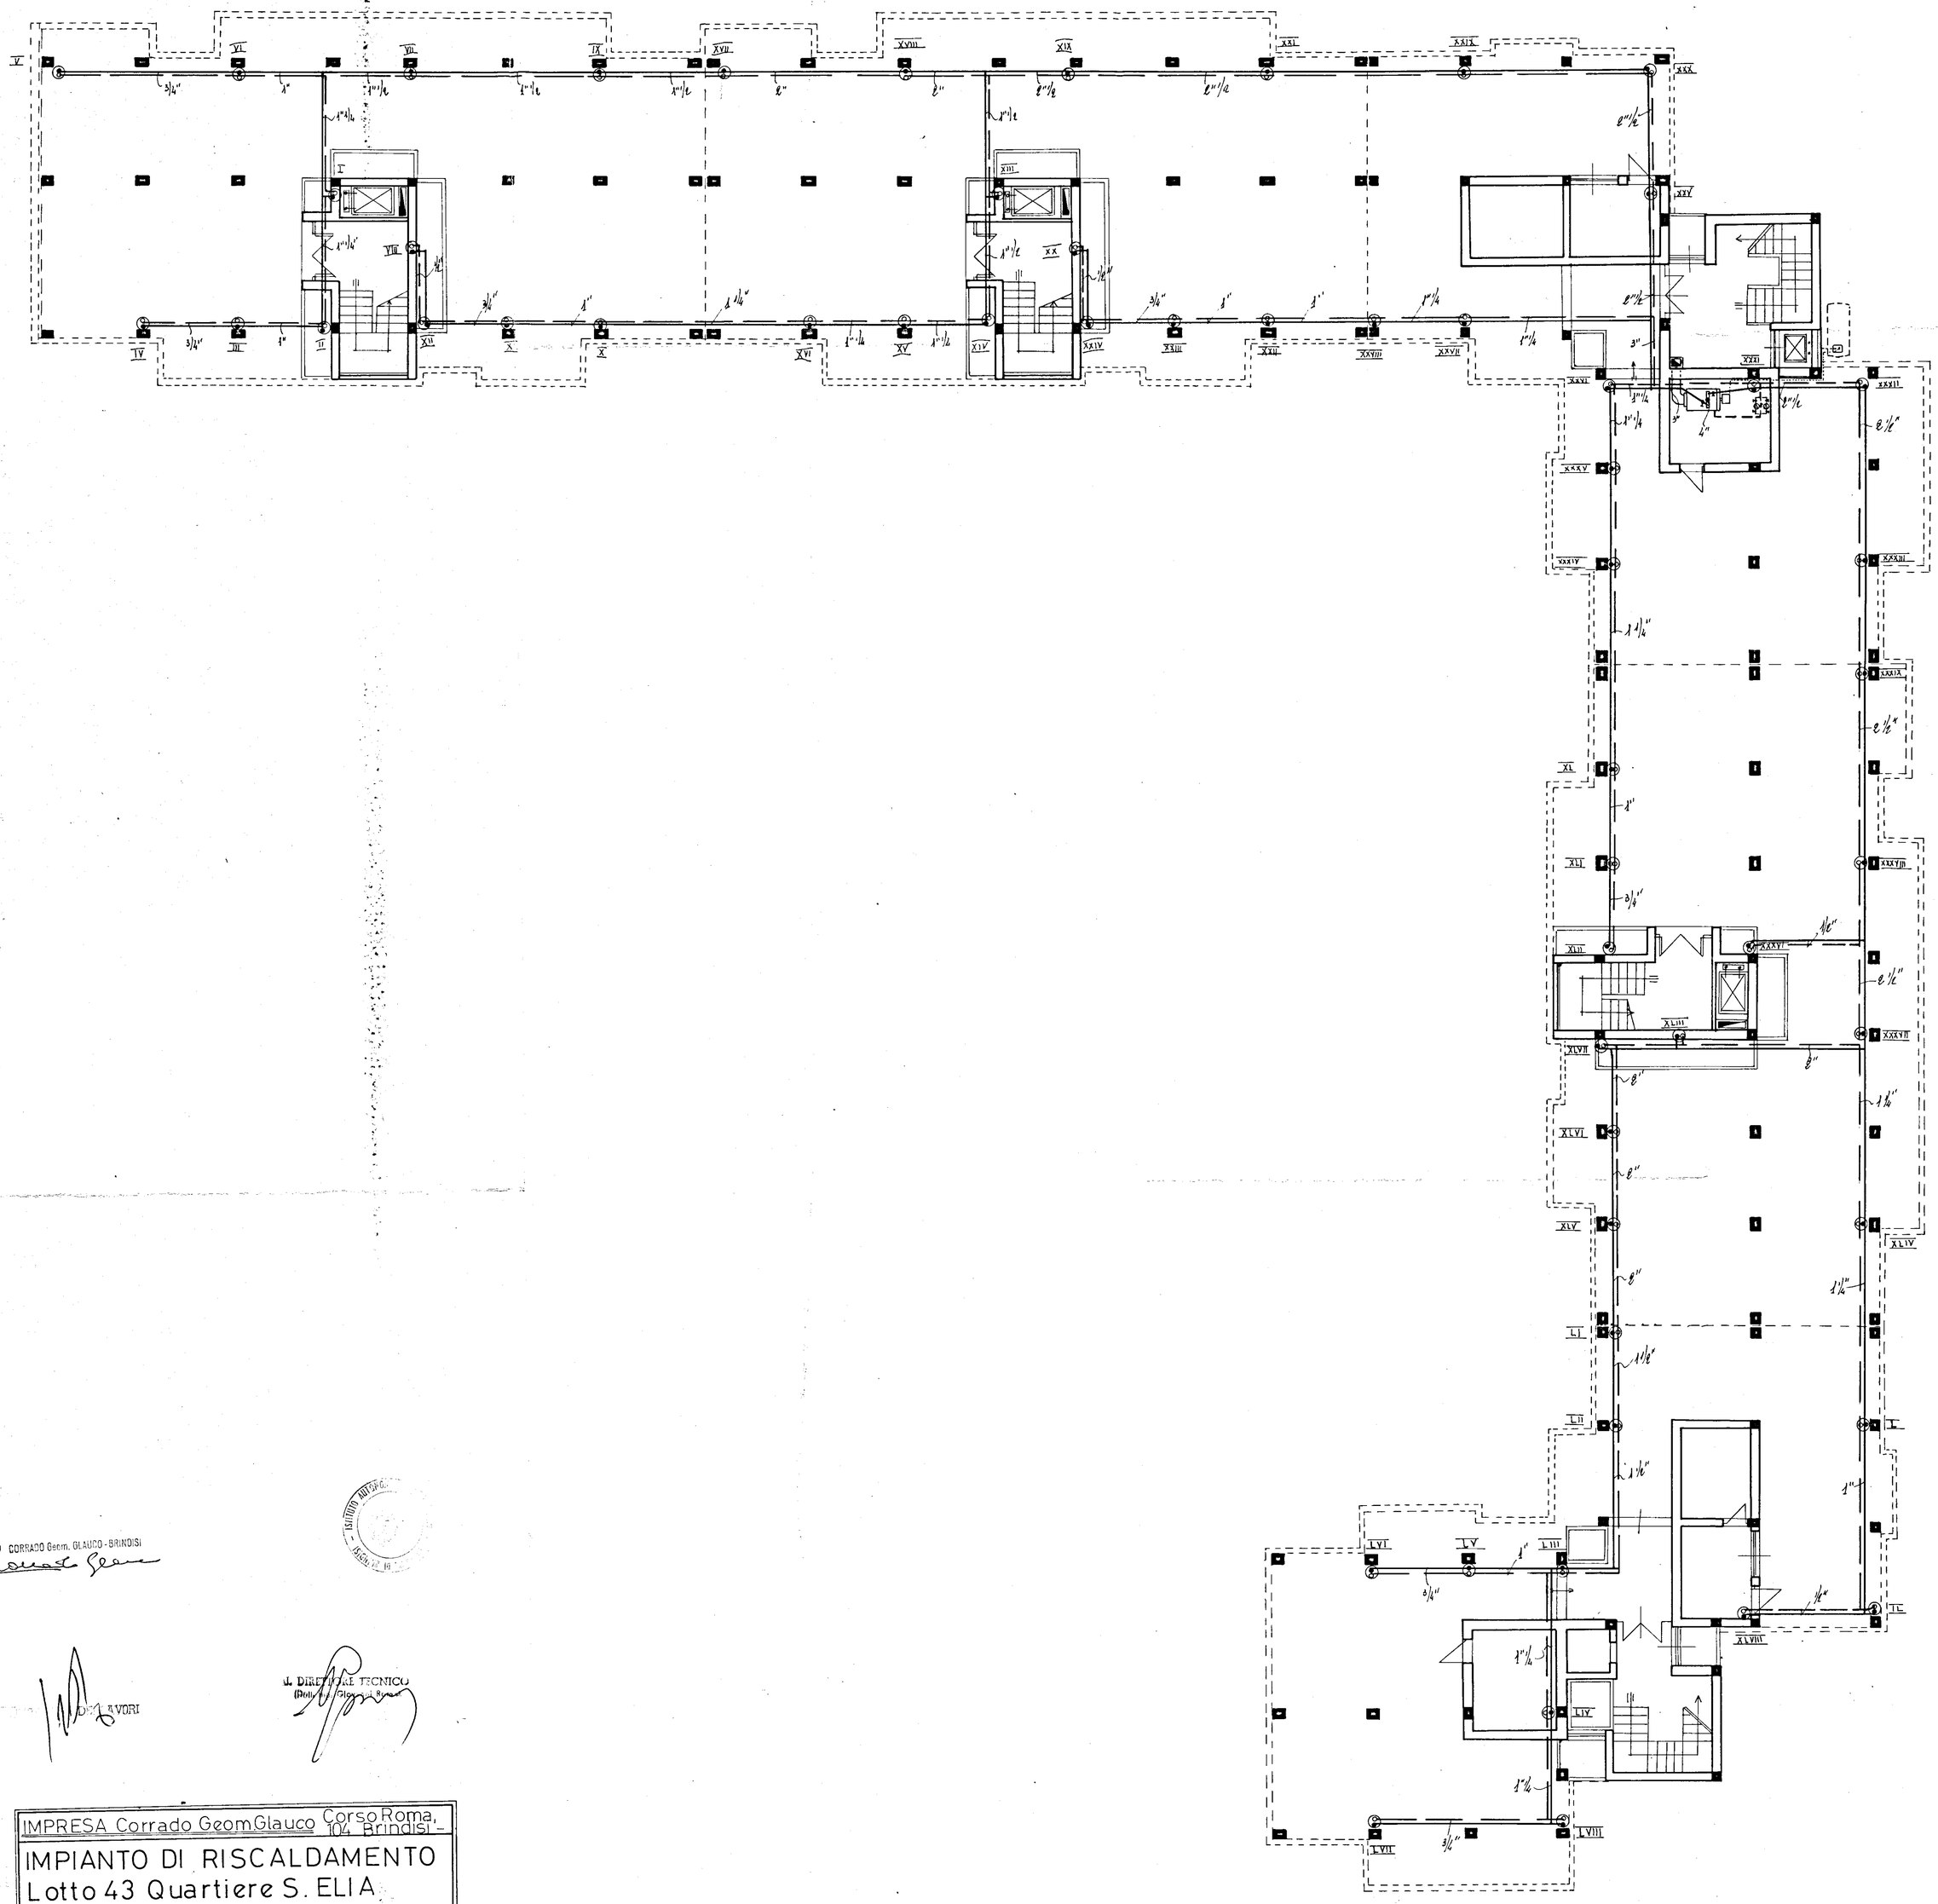

CORRADO Geom. GLAUCO - BRINDISI

ISTITUTO AUTOG.

IL DIRETTORE TECNICO
(Prof. Giorgio Rosa)

LAVORI

IMPRESA Corrado Geom.Glauco Corso Roma, 104 Brindisi -

IMPIANTO DI RISCALDAMENTO
Lotto 43 Quartiere S. ELIA
Committente: I.A.C.P. - Brindisi=

= PIANTA PORTICATO =