


COOPERATIVA "AURORA" - BRINDISI

PIANTA MURATURA TUFO in FONDAZ.^{me} SCALA 1:100

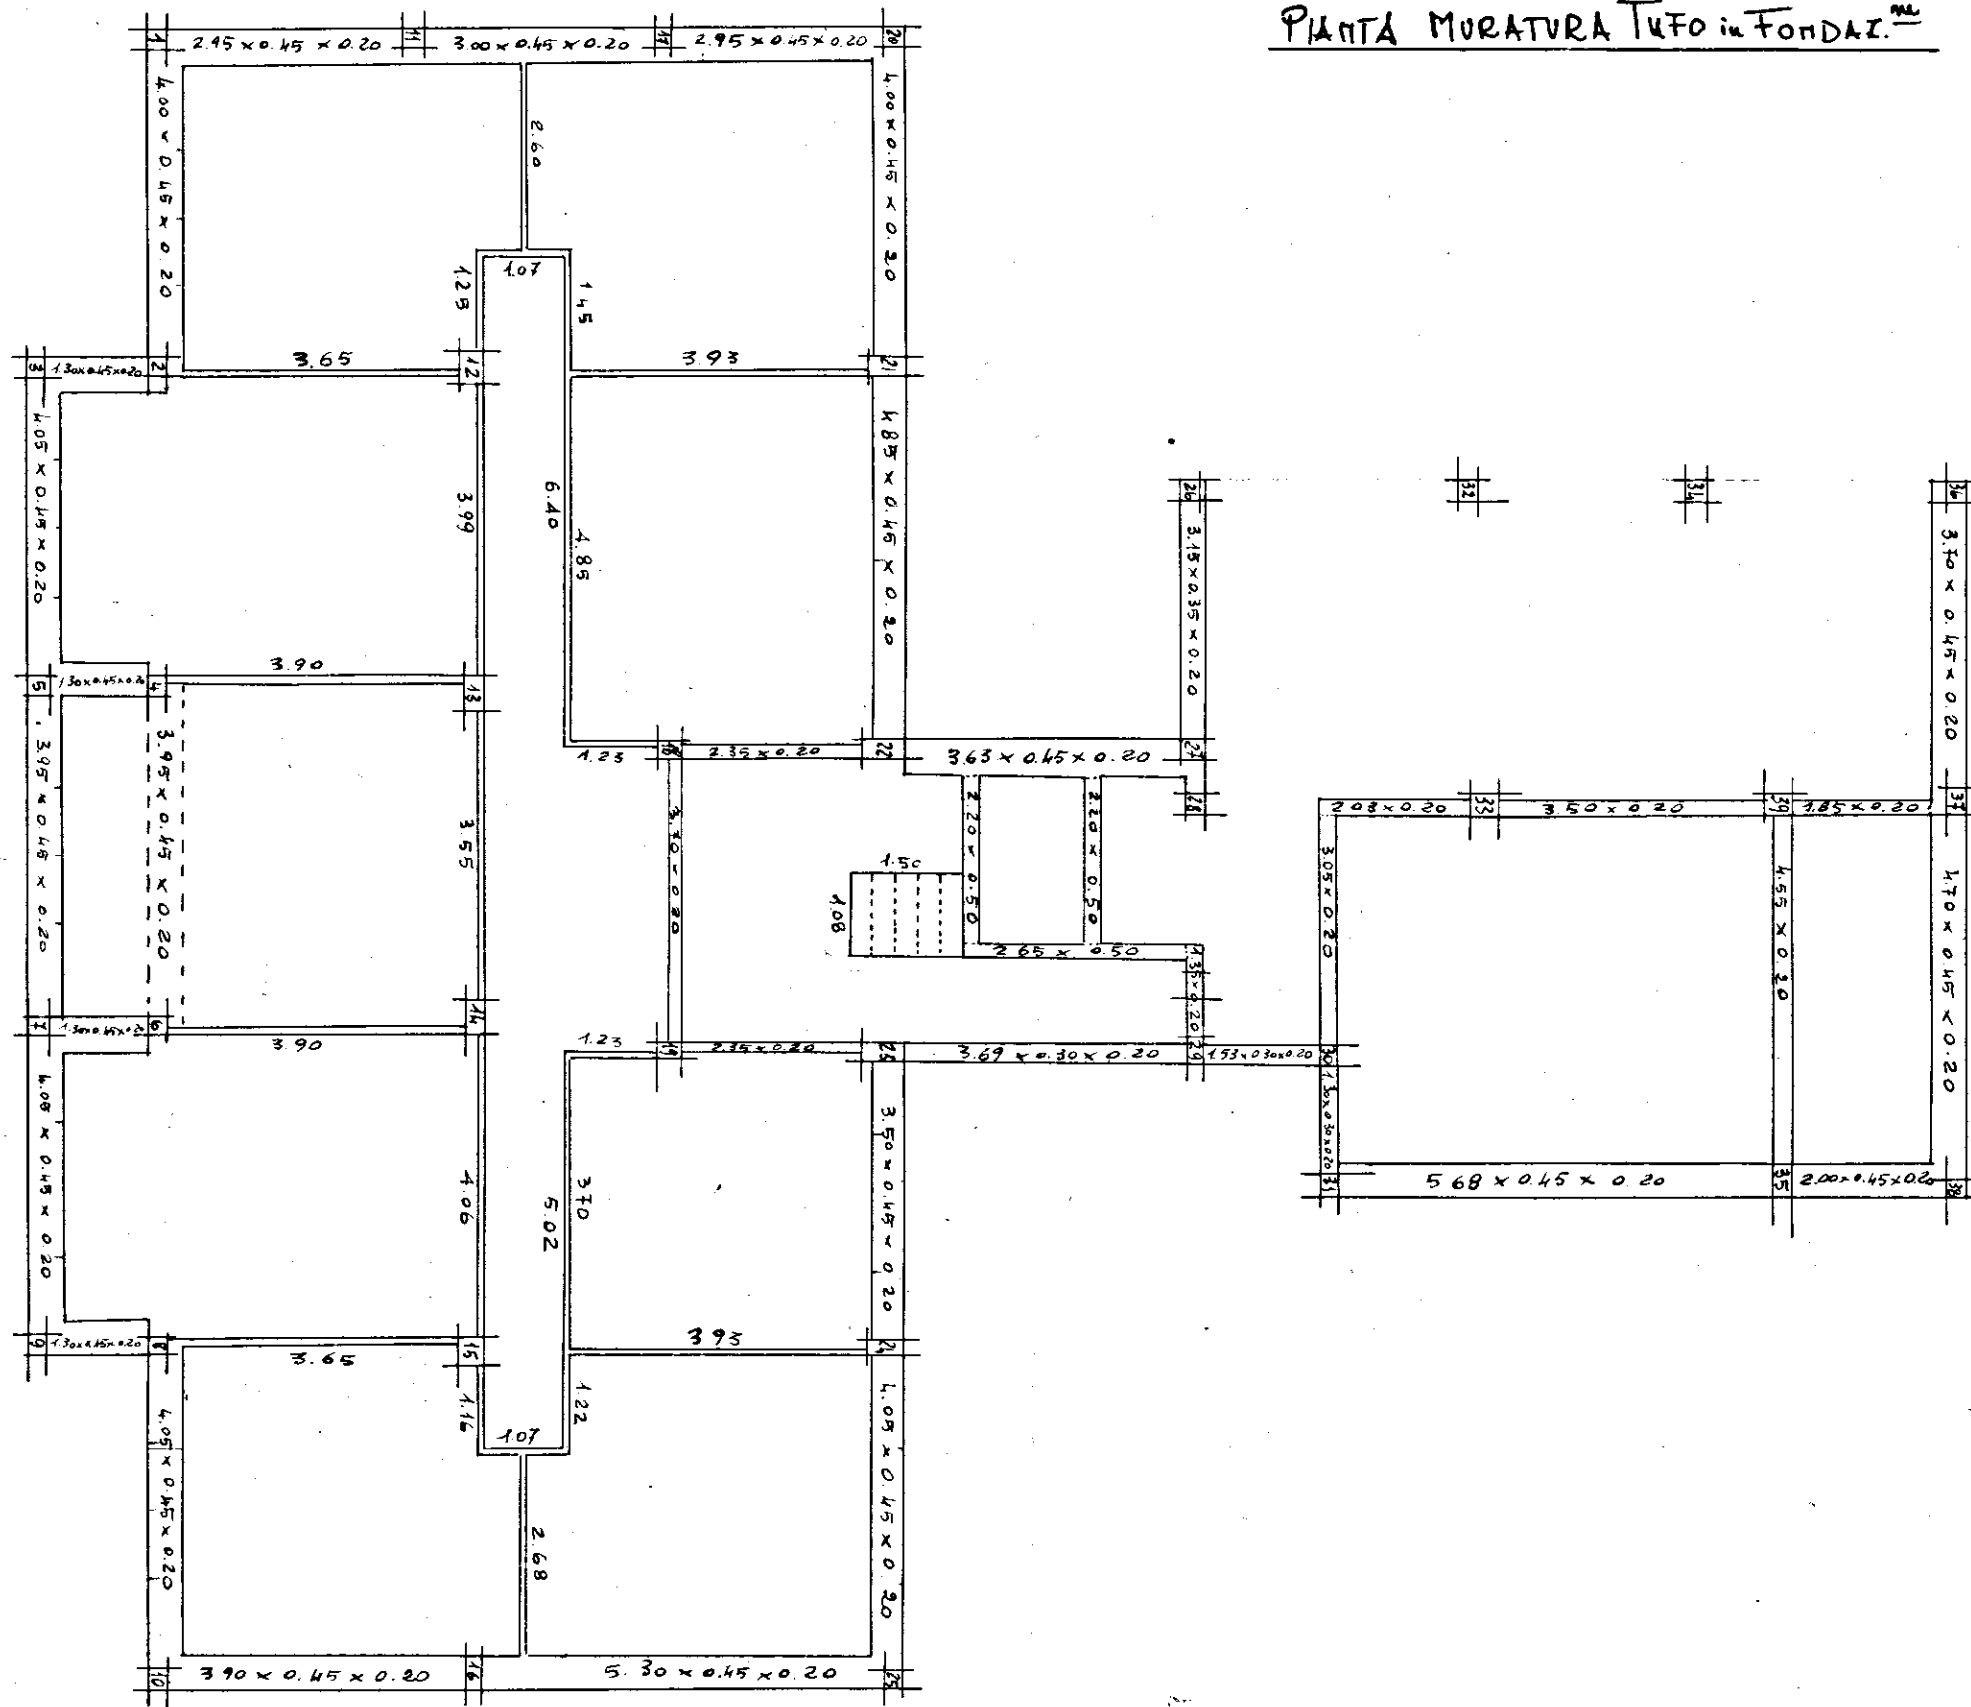

L'IMPRESA

IL DIRETTORE DEI LAVORI