


Villaggio Montebianco

Via Galvani

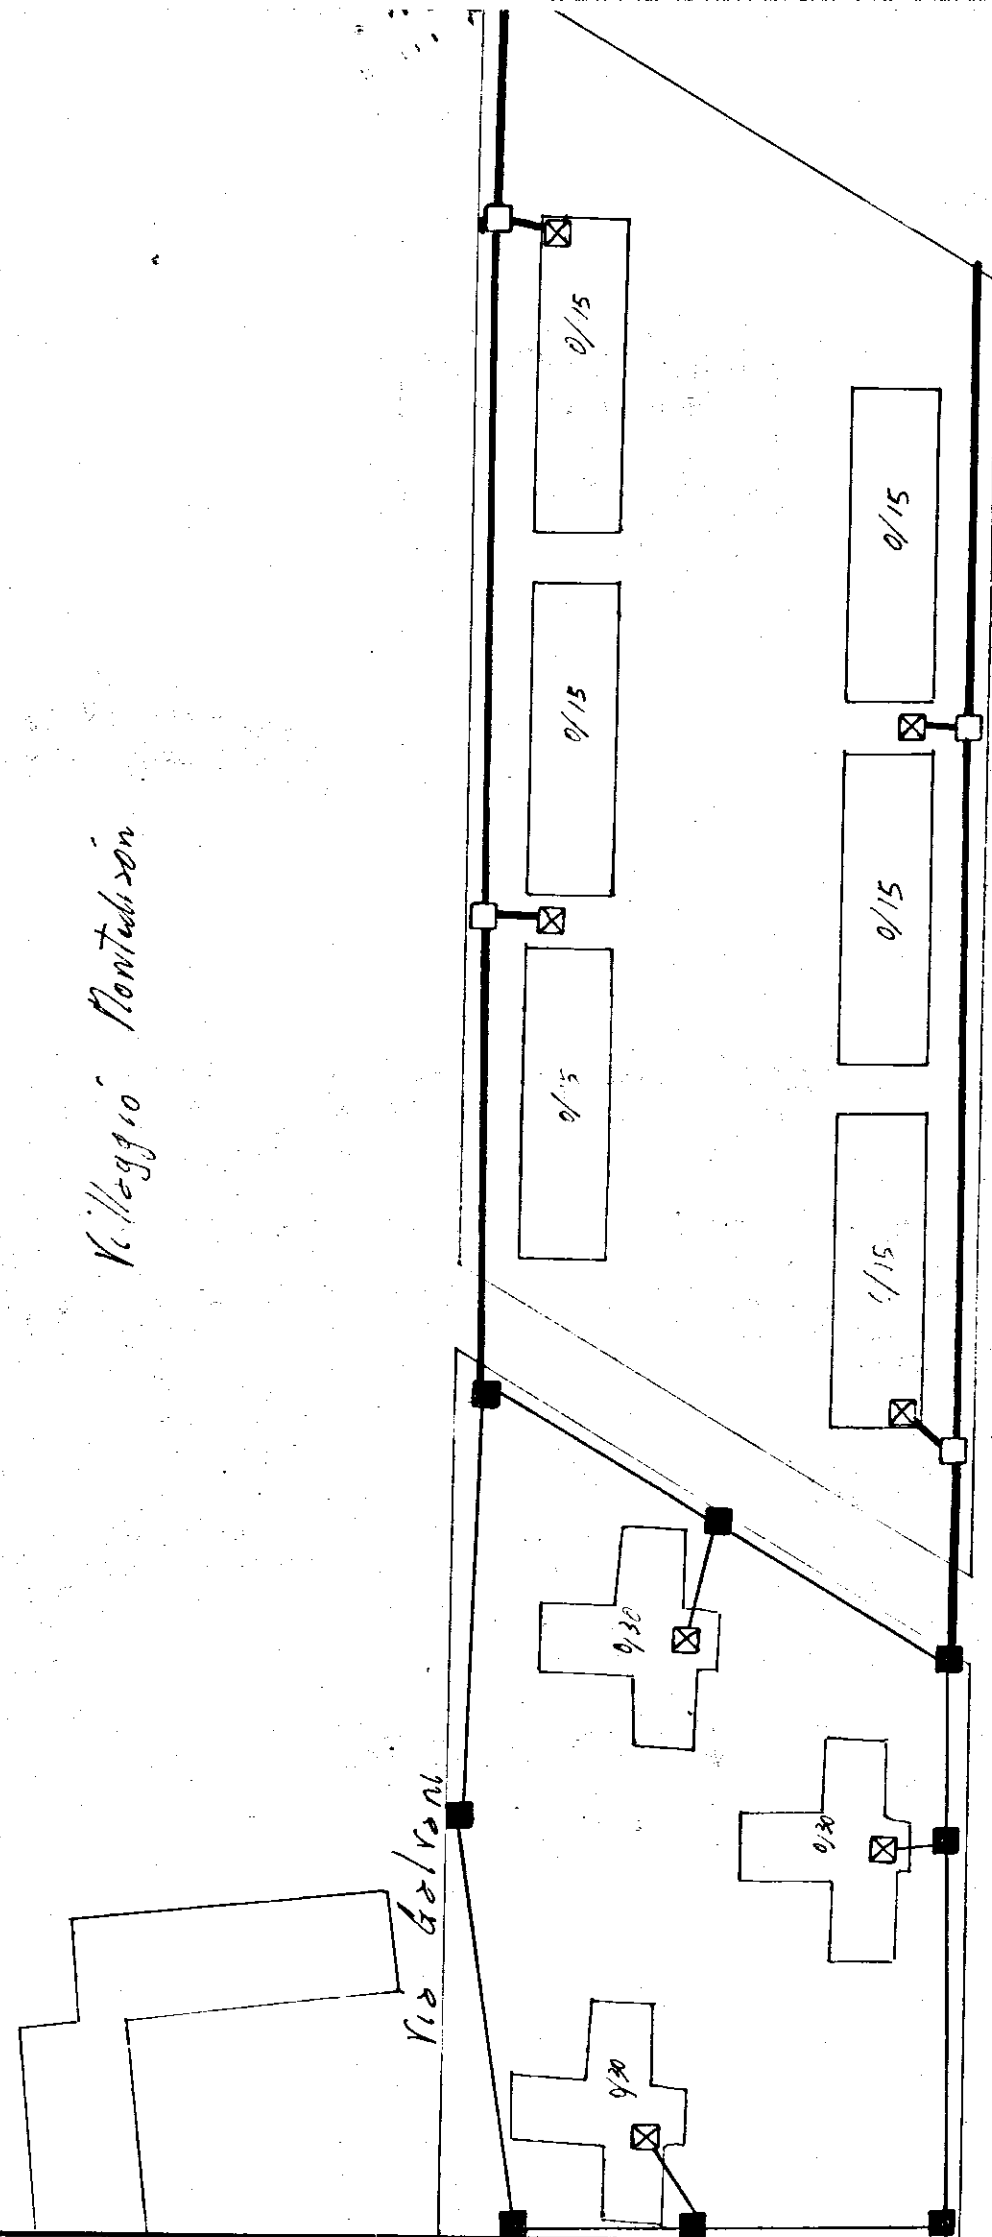

LEGENDA

Tubazione telefonica esistente.

Cameretta telefonica esistente.

Cameretta telefonica in c.l.s. da costruire a cura IM-PRESA di dimensioni 1x1x1 con chiusino fornitura SIP.

Pozzetto telefonico da costruire per raccordo abbonato a cura IMPRESA di dimensioni m.0,40x0,40x0,40 con chiusino in ghisa.

Scavo e posa tubo plastica ϕ 30 a cura IMPRESA.

Scavo e posa tubo plastica ϕ 50 a cura IMPRESA.

Scavo a cura IMPRESA con posa di n°1 tubo di plastica (ϕ 125-spessore 4,1 di fornitura SIP) affogato in c.l.s. a m. 0,70 di profondità.

Armadietto telefonico di fornitura SIP di dimensioni 0,40x0,44x0,16 da incassare a cura IMPRESA a m. 1,50 dal piano di calpestio. La predisposizione della messa a terra dell'armadietto sarà eseguita dalla IMPRESA installatrice.

Nicchia cm. 40x40x12 da costruire a cura IMPRESA.

NOTA - Usare tubo in ferro ϕ 100 per eventuali attraversamenti di scantinati.

SIP SEZIONE Ag-Br		DISEGNATO DR PUGLIE		DATA 94 1981	SCALA 1:1000
		R.U. Brindisi (Rione Porrino) c.le Centro Zona 16 Impresa I.A.C.P. Predisposizione tubazione per alimentazione armadietti telefonici Comparto N		LUCIDATO ESPONENTE Formati UNI A 3	1 2 3 4 5 1 5 1 4 1 5 1 4 0 3 COPIA Strobo