



Gestione Case Lavoratori		INTERVENTO n° 82		Stazione Appaltante	
LEGGE 14/2/65 n° 60				I.A.C.P.	
QUARTIERE C.E.P. - RIONE PARADISO -		DATA		AUTORIZZAZIONE	
EDILIZIA SOVVENZIONATA		3366		8	
AREA B		ARCHIVO			
IMPIANTO IDRICO		Scala 1:20			
SCHEMA ASSIMETRICO DISTRIBUZIONE					
ING. N. VIVARELLI SCARICIA	EDILIZIA	PIU	NOTE		
ING. N. VIVARELLI SCARICIA	IMPIANTI				
ING. G. CASANOVA	STRUTTURE				
ING. A. MALDARI	PROGETTAZIONE				
DIREZIONE LAVORI	I.A.C.P.	CONTROLLI	NOTE		

BAGNO TIPO D

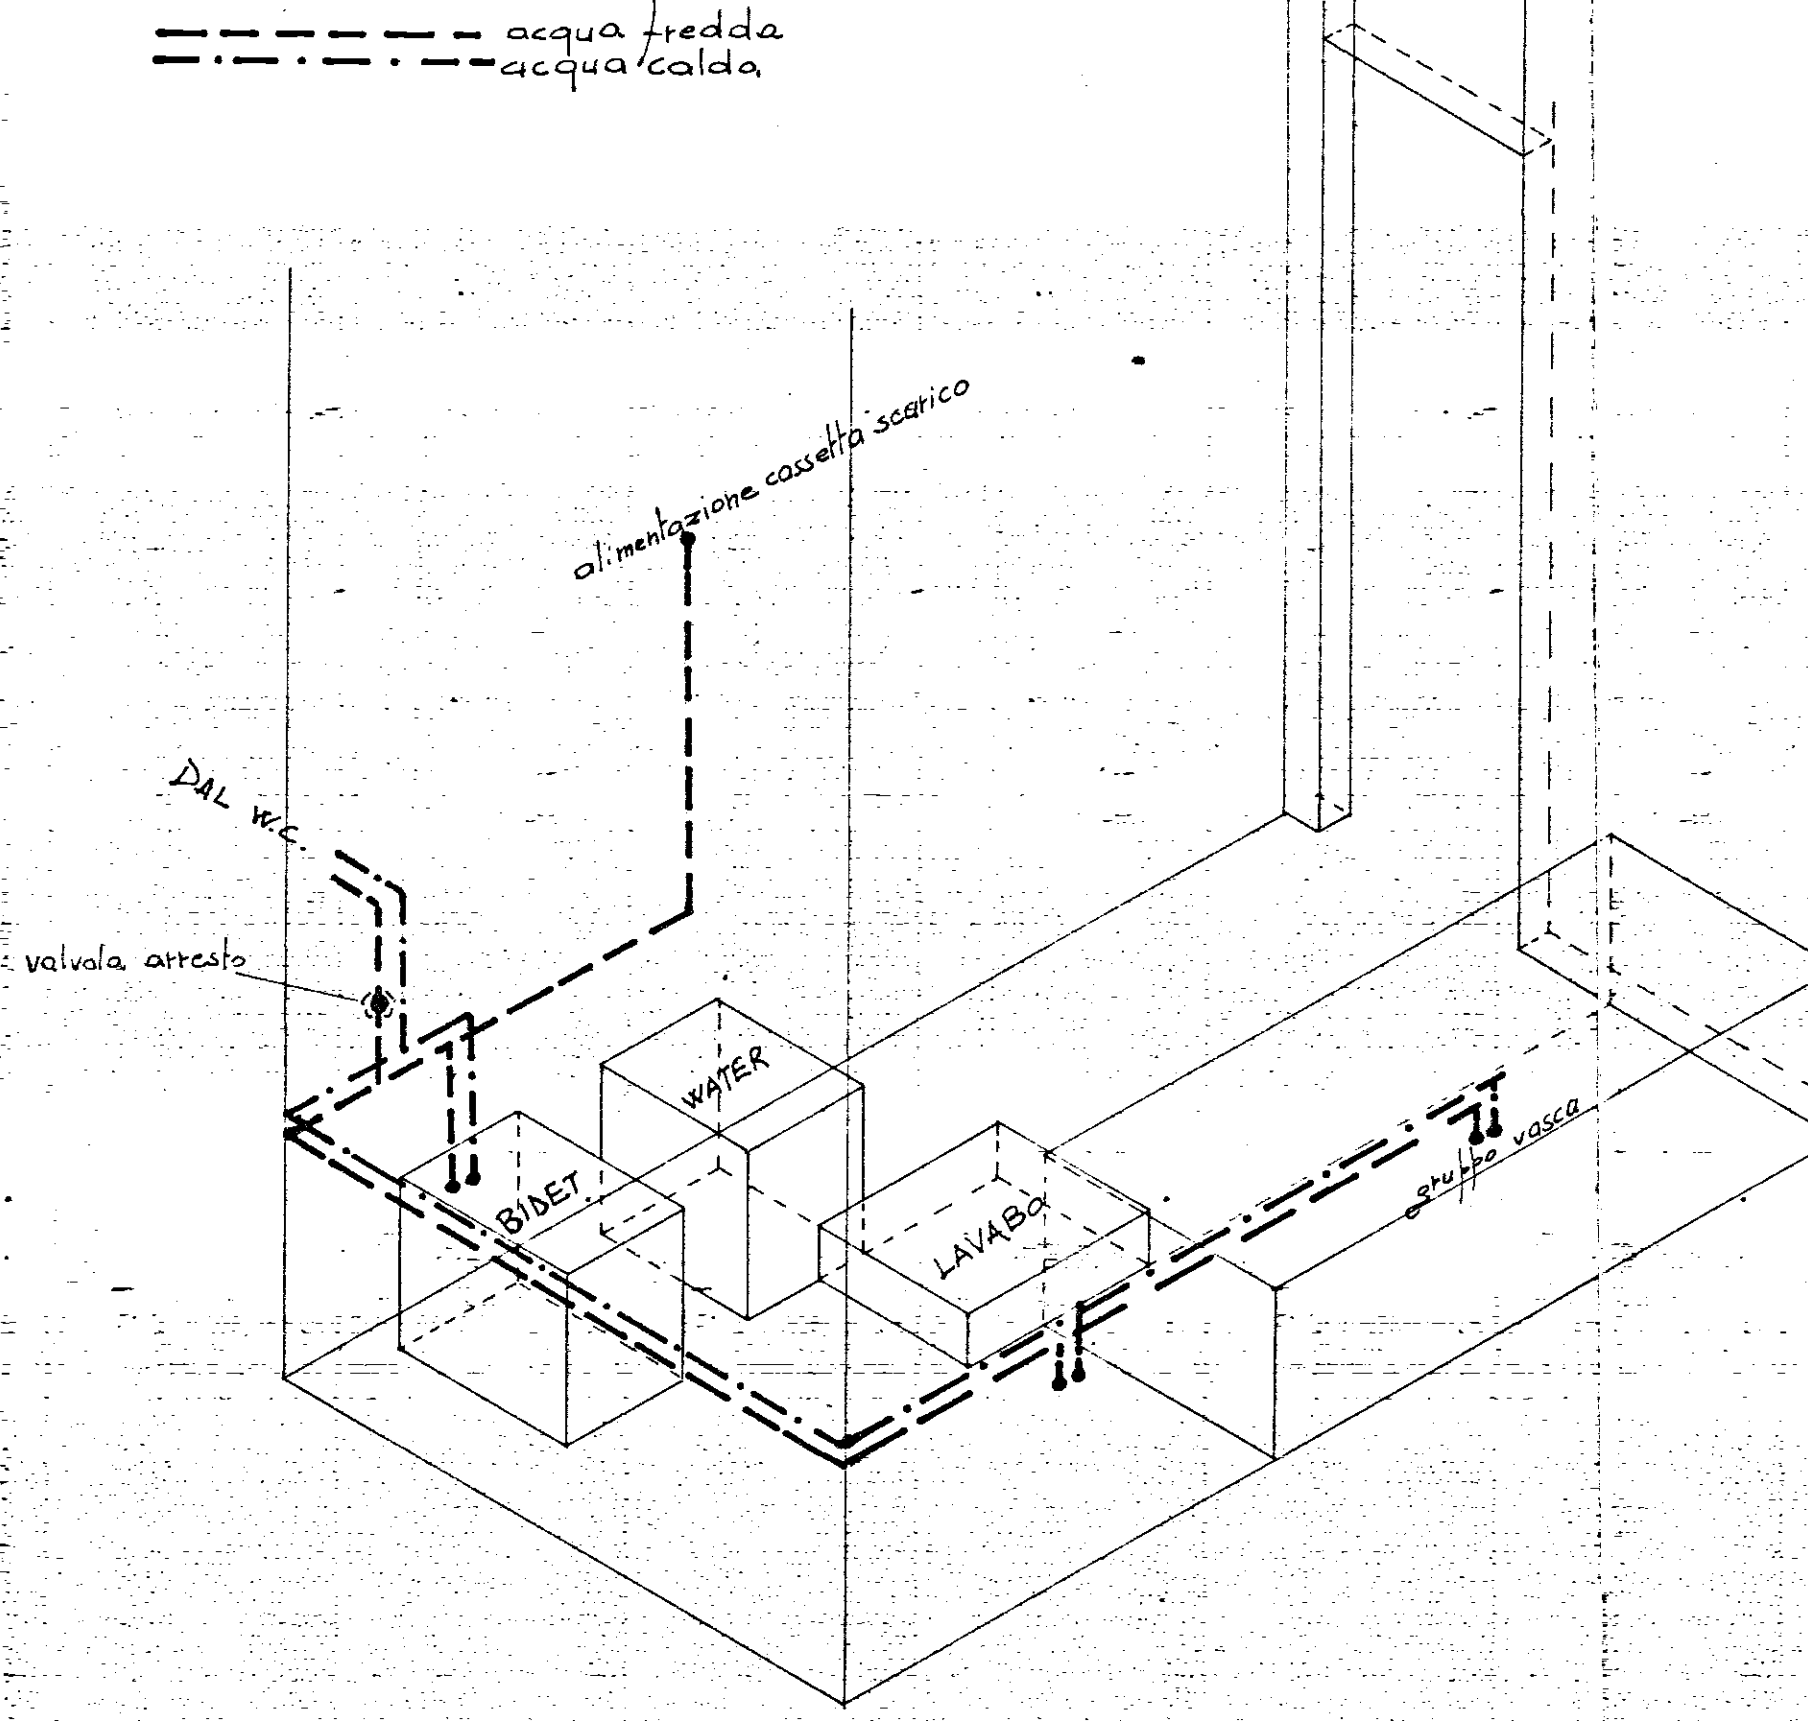

W.C. TIPO D

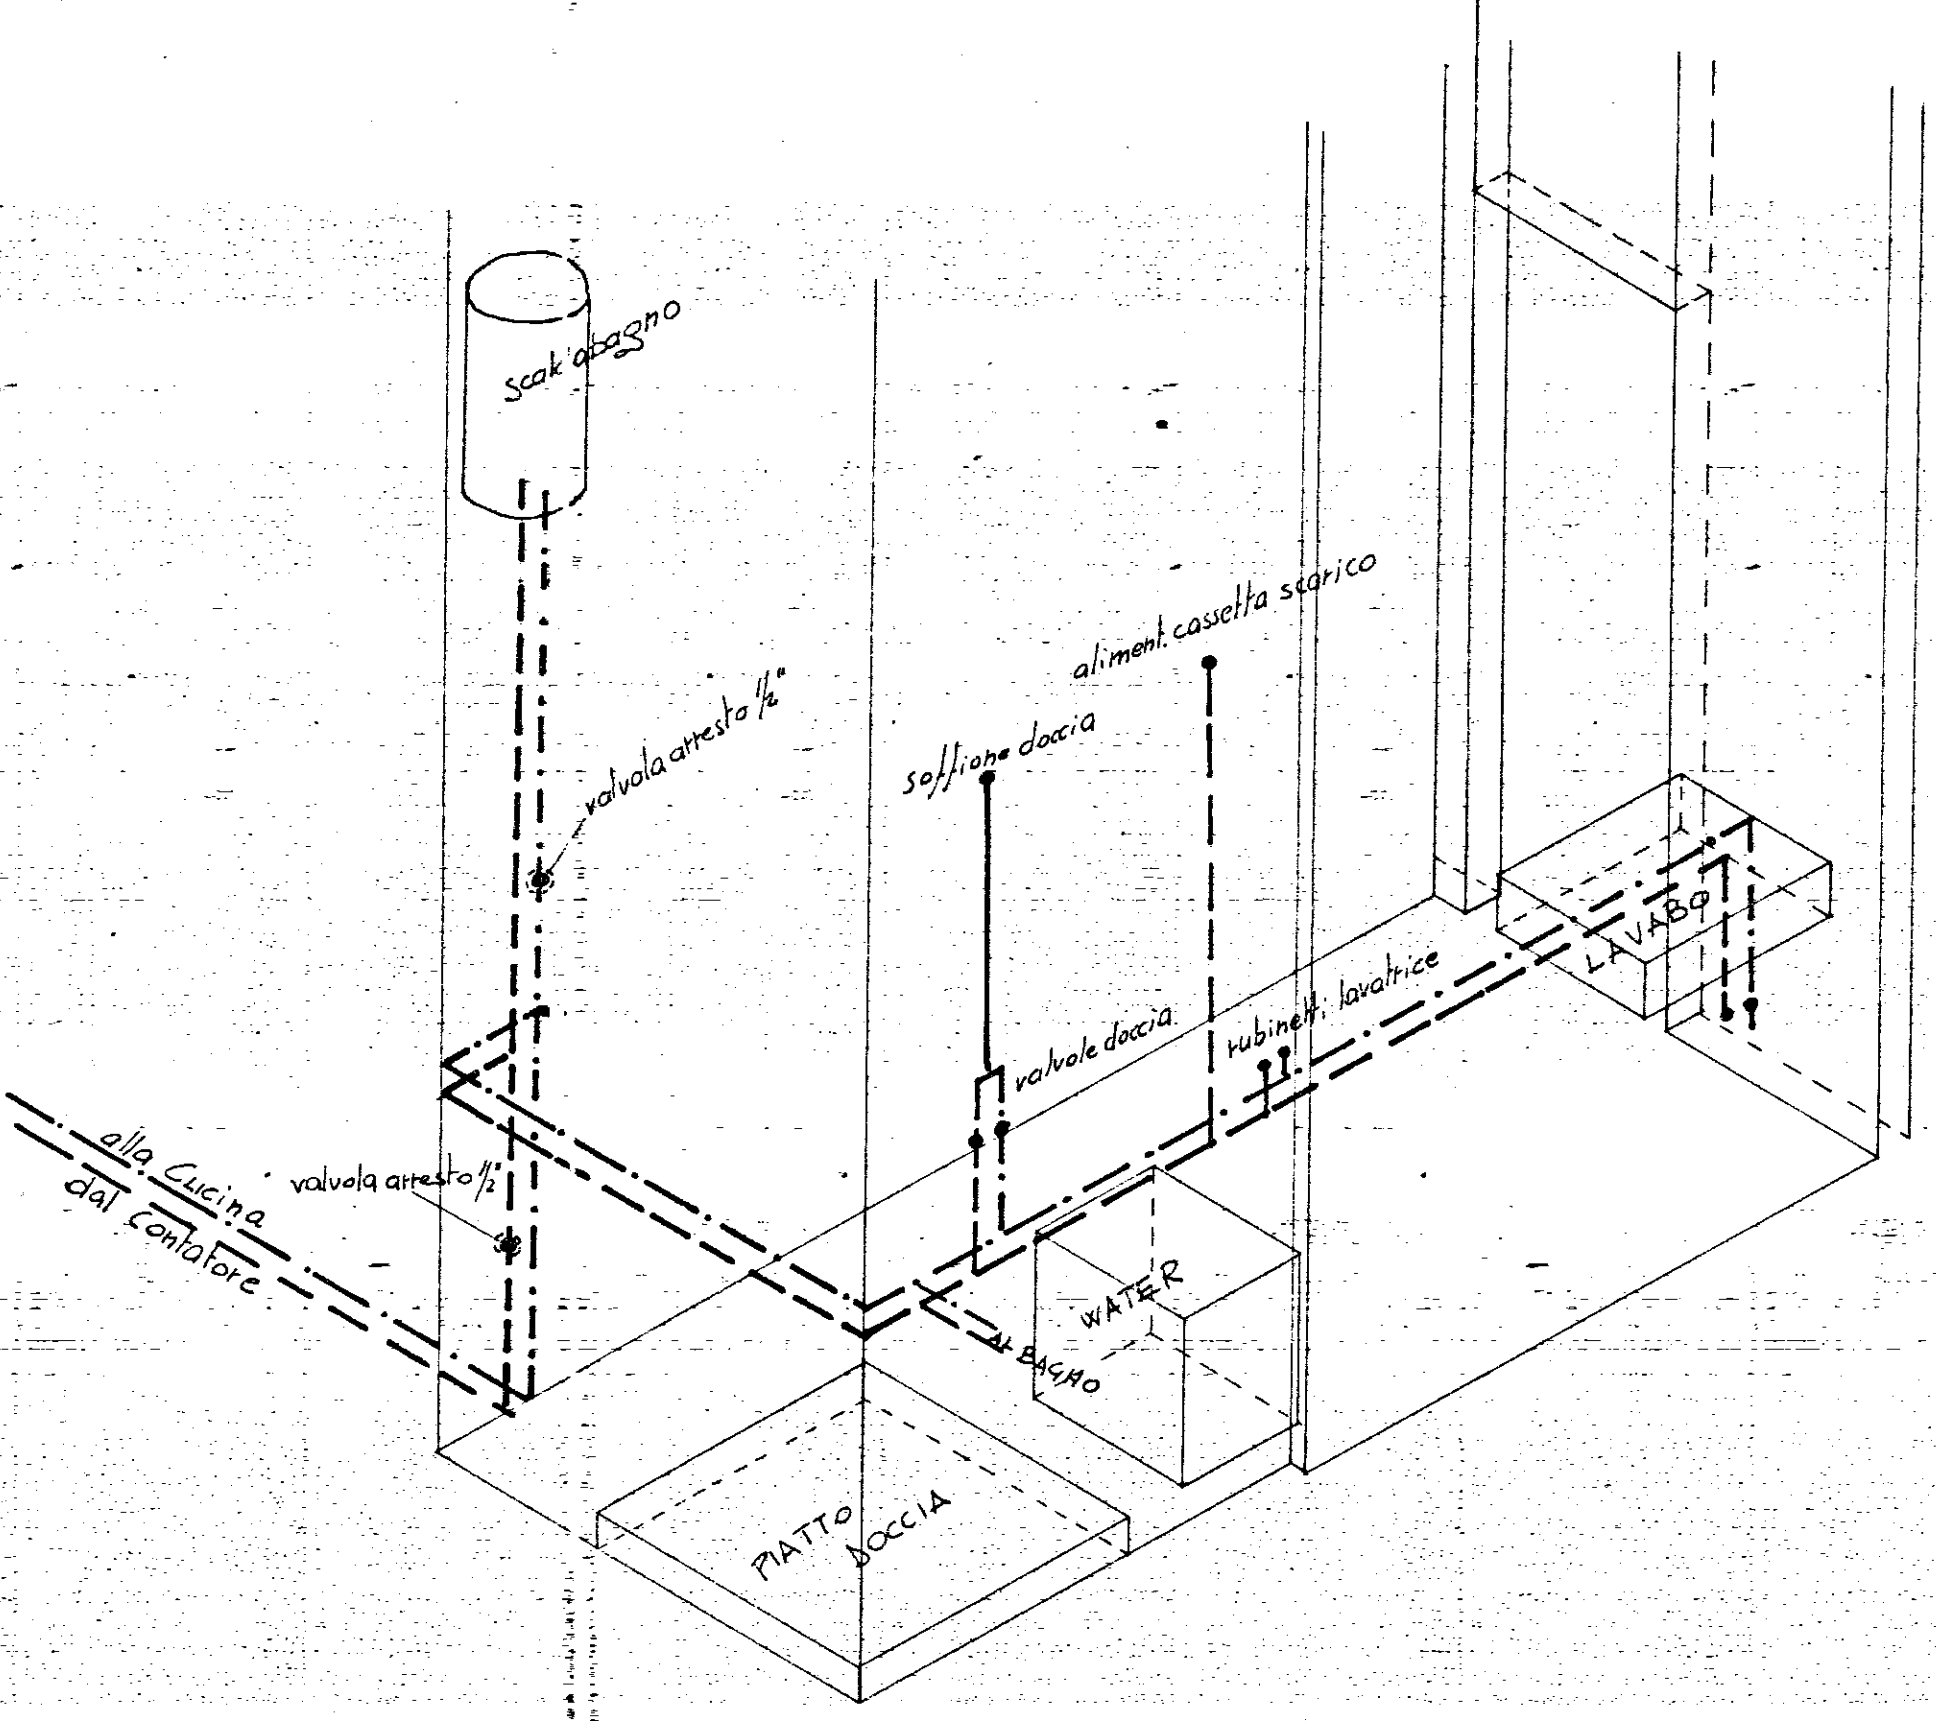

BAGNO TIPO "B"

