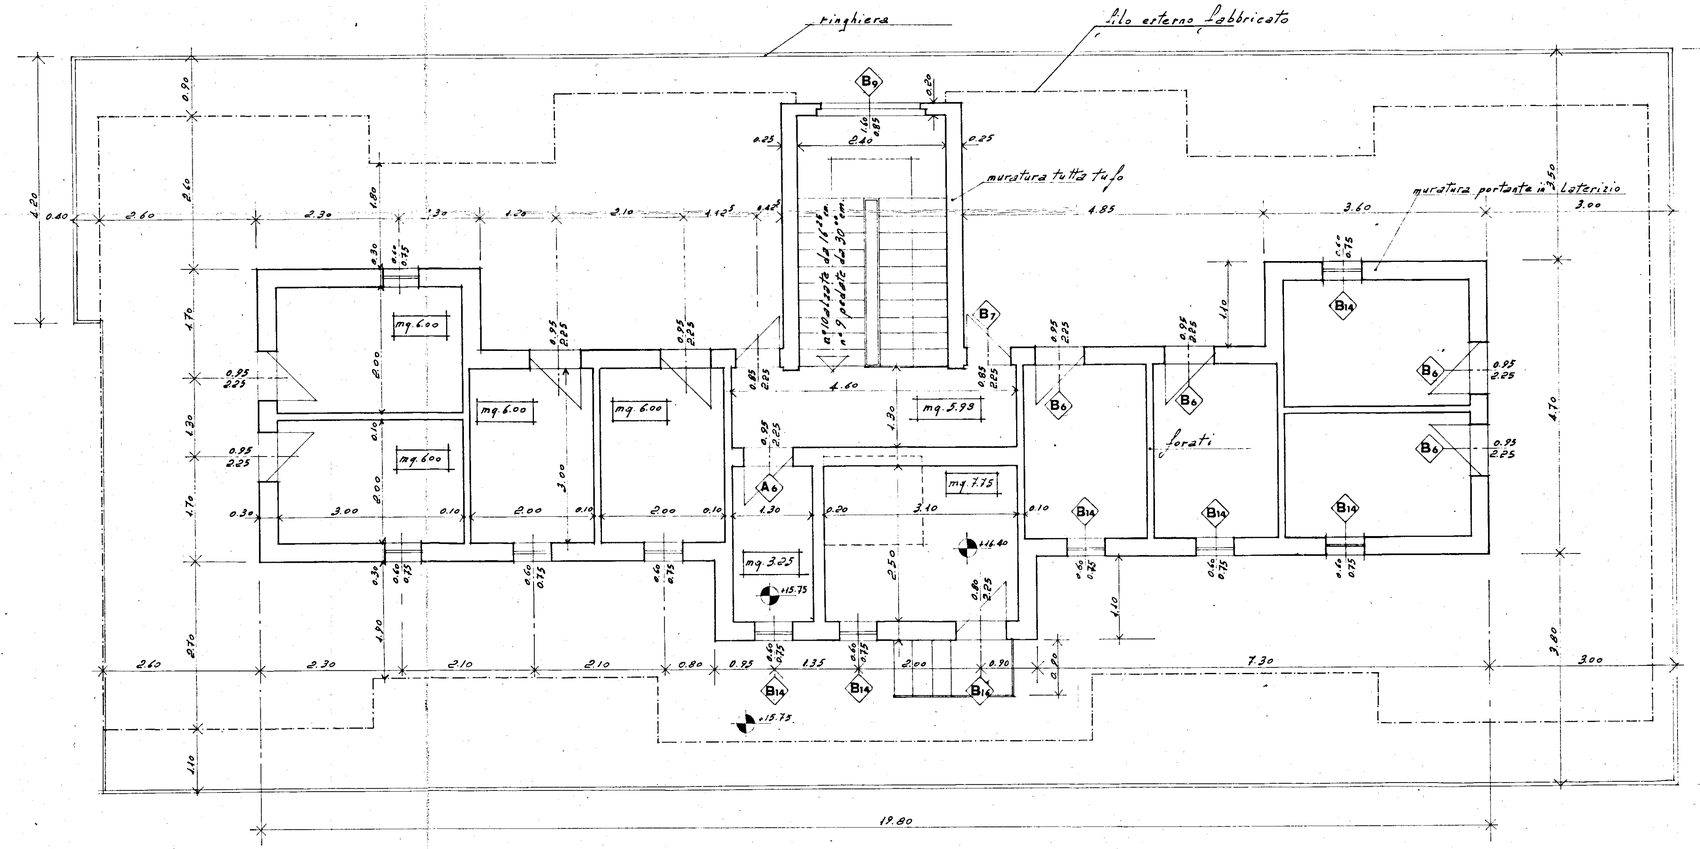

GESTIONE CASE LAVORATORI (legge 14-2-1963)	Intervento Nº 1312	stazione appaltante I. A. C. P.	
QUARTIERE S.ELIA BRINDISI		data / agg. / agg. / agg.	10 E
lotto C — PIANO ATTICO — SCALE C → B		archivio	

EDILIZIA	Ing. O. Angelini	STRUTTURE-C	Ing. F. Piro
EDILIZIA	Ing. M. Bolognese	IMPIANTI	Ing. P. Fabretti
EDILIZIA	Ing. U. Lonoce	PROGRAMMAZ.	Ing. A. Maldari
EDILIZIA	Ing. I. Perretti	PROGRAMMAZ.	Ing. L. Poli
EDILIZIA	Ing. L. Poli	PROGRAMMAZ.	Ing. E. Romanazzi
EDILIZIA	Ar. F. Pignatelli	COORDINATORE	Ing. A. Maldari
EDILIZIA	Ar. G. Pinto	DIREZIONE LL.	I. A. C. P.
STRUTTURE-C	Ing. F. D'Alonzo		

note

controllo — visto