



CASE POPOLARI IN FRANCAVILLA FONTANA - 1° e 2° LOTTO

PIANTA FONDAZIONE PALAZZINA

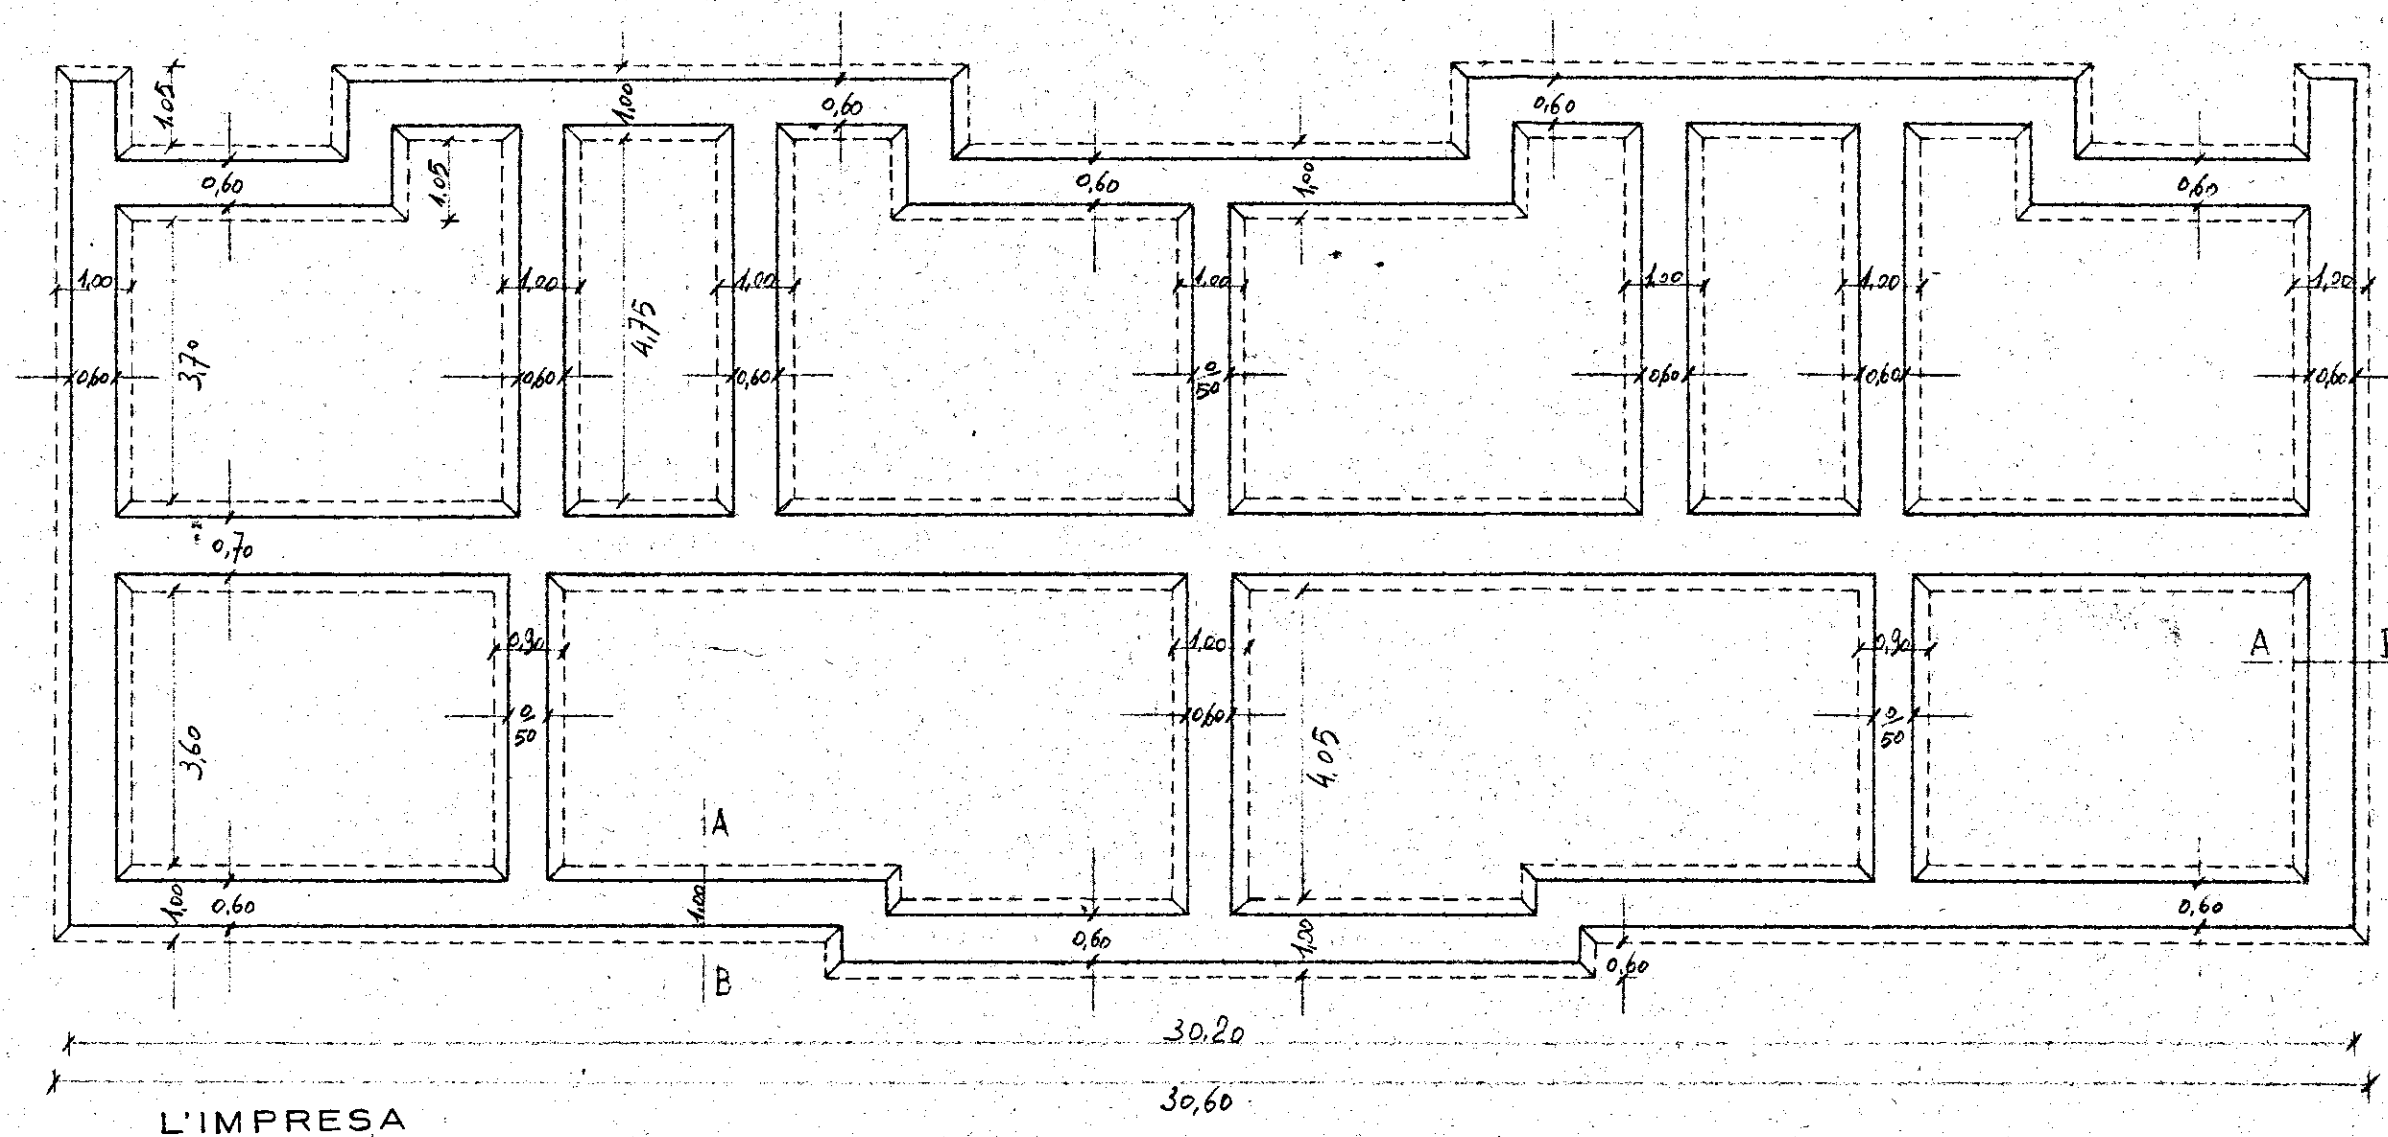

SEZ. A-B

SCALA 1:20

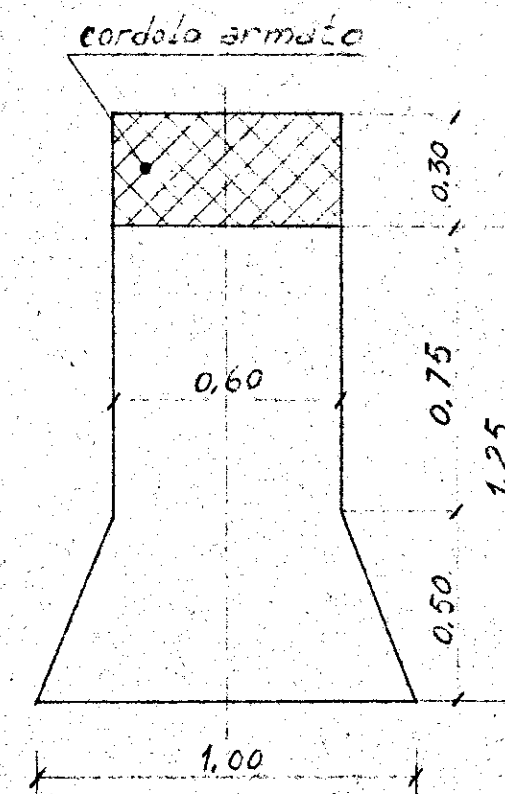

IL DIRETTORE DEI LAVORI