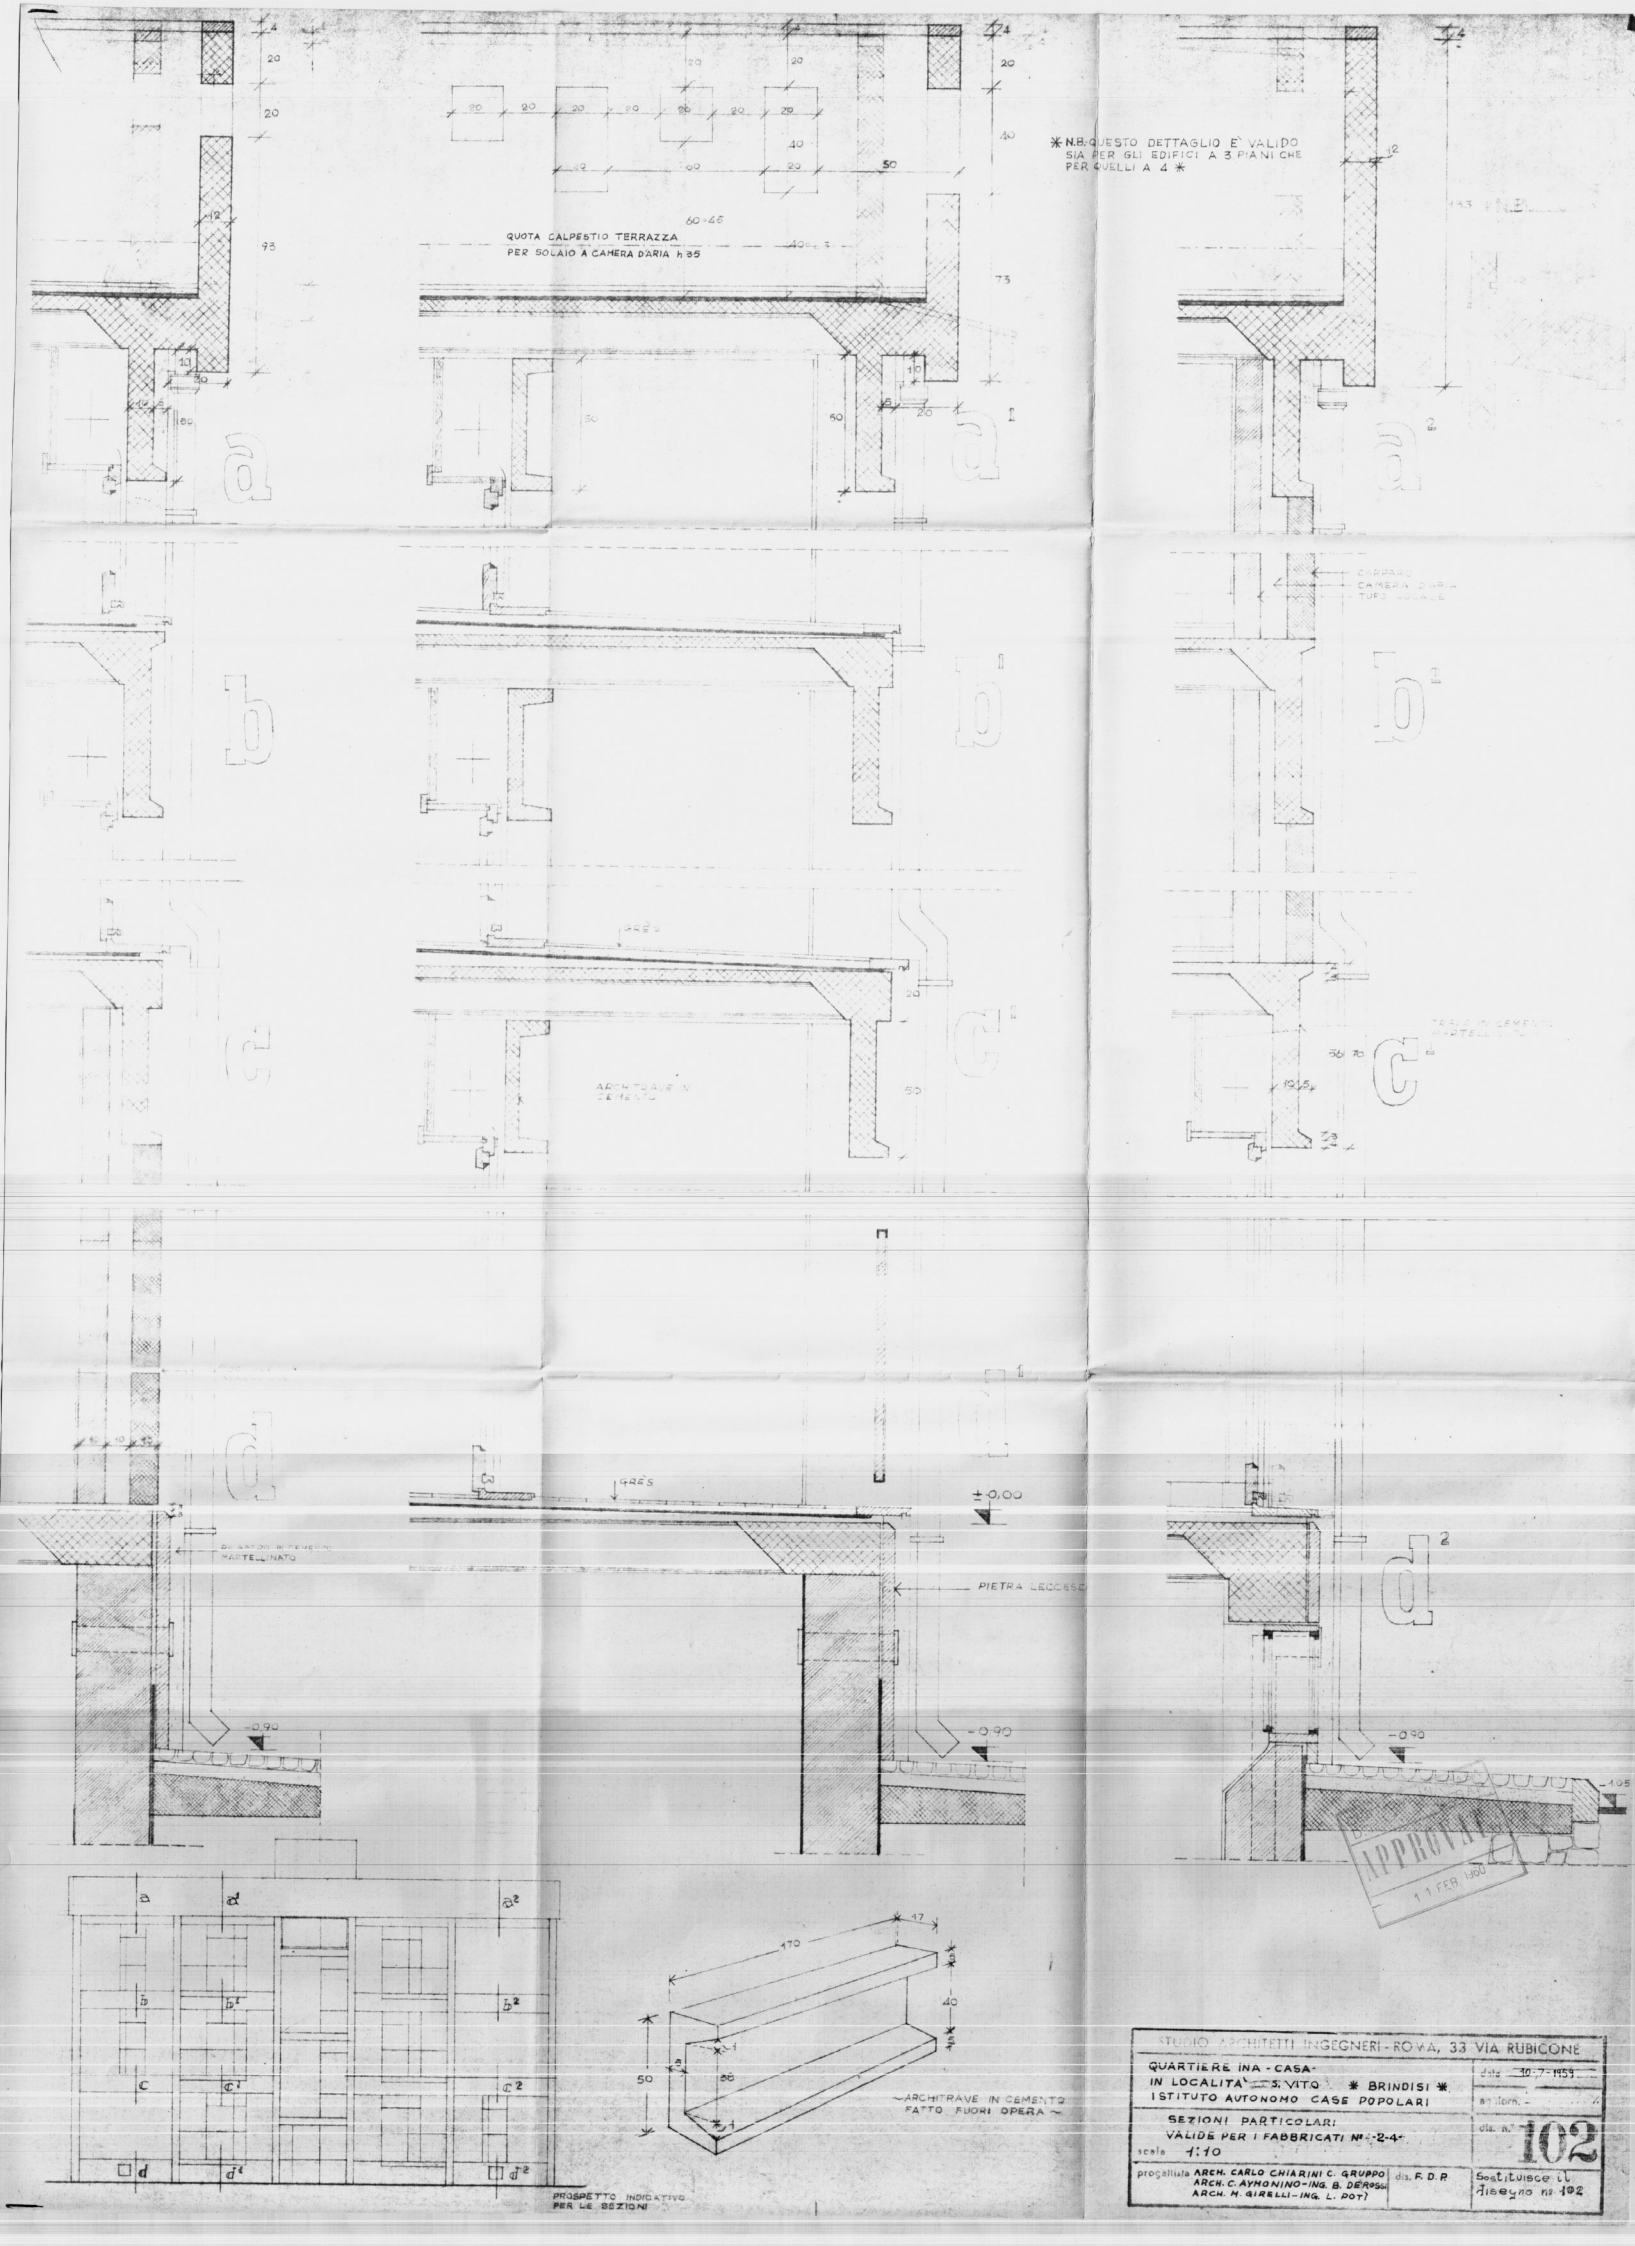
QUOTA CALPESTIO TERRAZZA
PER SOLAIO A CAMERA D'ARIA h 85
* N.B. QUESTO DETTAGLIO È VALIDO SIA PER GLI EDIFICI A 3 PIANI CHE PER QUELLI A 4 *
GRES
ARCHITRAVE IN CEMENTO
PIETRA LECCESE
PIANTA INTERNA MARTELLINATO
-0.90
±0.00
ARCHITRAVE IN CEMENTO FATTO FUORI OPERA
PROSPETTO INDICATIVO PER LE SEZIONI
APPROVATO
11 FEB 1960
STUDIO ARCHITETTI INGEGNERI - ROMA, 33 VIA RUBICONE
QUARTIERE INA - CASA
IN LOCALITÀ S. VITO * BRINDISI *
ISTITUTO AUTONOMO CASE POPOLARI
SEZIONI PARTICOLARI
VALIDE PER I FABBRICATI Nº 1-2-4
scala 1:10
data 30-7-1959
dis. n. 102
progettista ARCH. CARLO CHIARINI C. GRUPPO
ARCH. C. AYMONINO - ING. B. DEROSSI
ARCH. M. GIRELLI - ING. L. POTI
dis. F. D. R.
Sostituisce il disegno n. 102