


IL COORDINATORE
DEI SERVIZI NUOVE COSTRUZIONI
(Dott. Arch. Pietro ORESTA)

IL COORDINATORE GENERALE
(Dott. Ing. Antonio LONGO)



IL PRESIDENTE
(Dott. Arch. Pietro ORESTA)

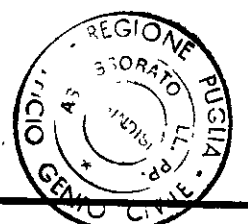

REGIONE PUGLIA
UFFICIO DEL GENIO CIVILE DI BRINDISI
Si certifica che copia del presente atto risulta depo-
sitata in questo Ufficio ai sensi della legge
n. 1151 del 5-11-1971.
BRINDISI LI 09 MAG. 1993
IL DIR. L. ADDETTO

istituto autonomo case popolari — brindisi —

LEGGE 11/3/88 n. 67 ART. 22
6° BIENNIO 88/89 2° TRANCHE
PROGRAMMA INTERVENTO 003-144-1
CODICE n. 74-003-0067-6-144-1

tav. 1

PROGETTO PER LA COSTRUZIONE DI ALLOGGI
POPOLARI IN CEGLIE MESSAPICO
CONTRADA INSARTI LOTTO 22 (complet.) - 23


ufficio
progettazione
i. a. c. p.
brindisi

GEN. 1993

ALLOGGI n. 21
n. 6 DA 52 MQ. | n. 9 DA 67 MQ. | n. 6 DA 89 MQ.

scala 1:1000

PLANIMETRIA

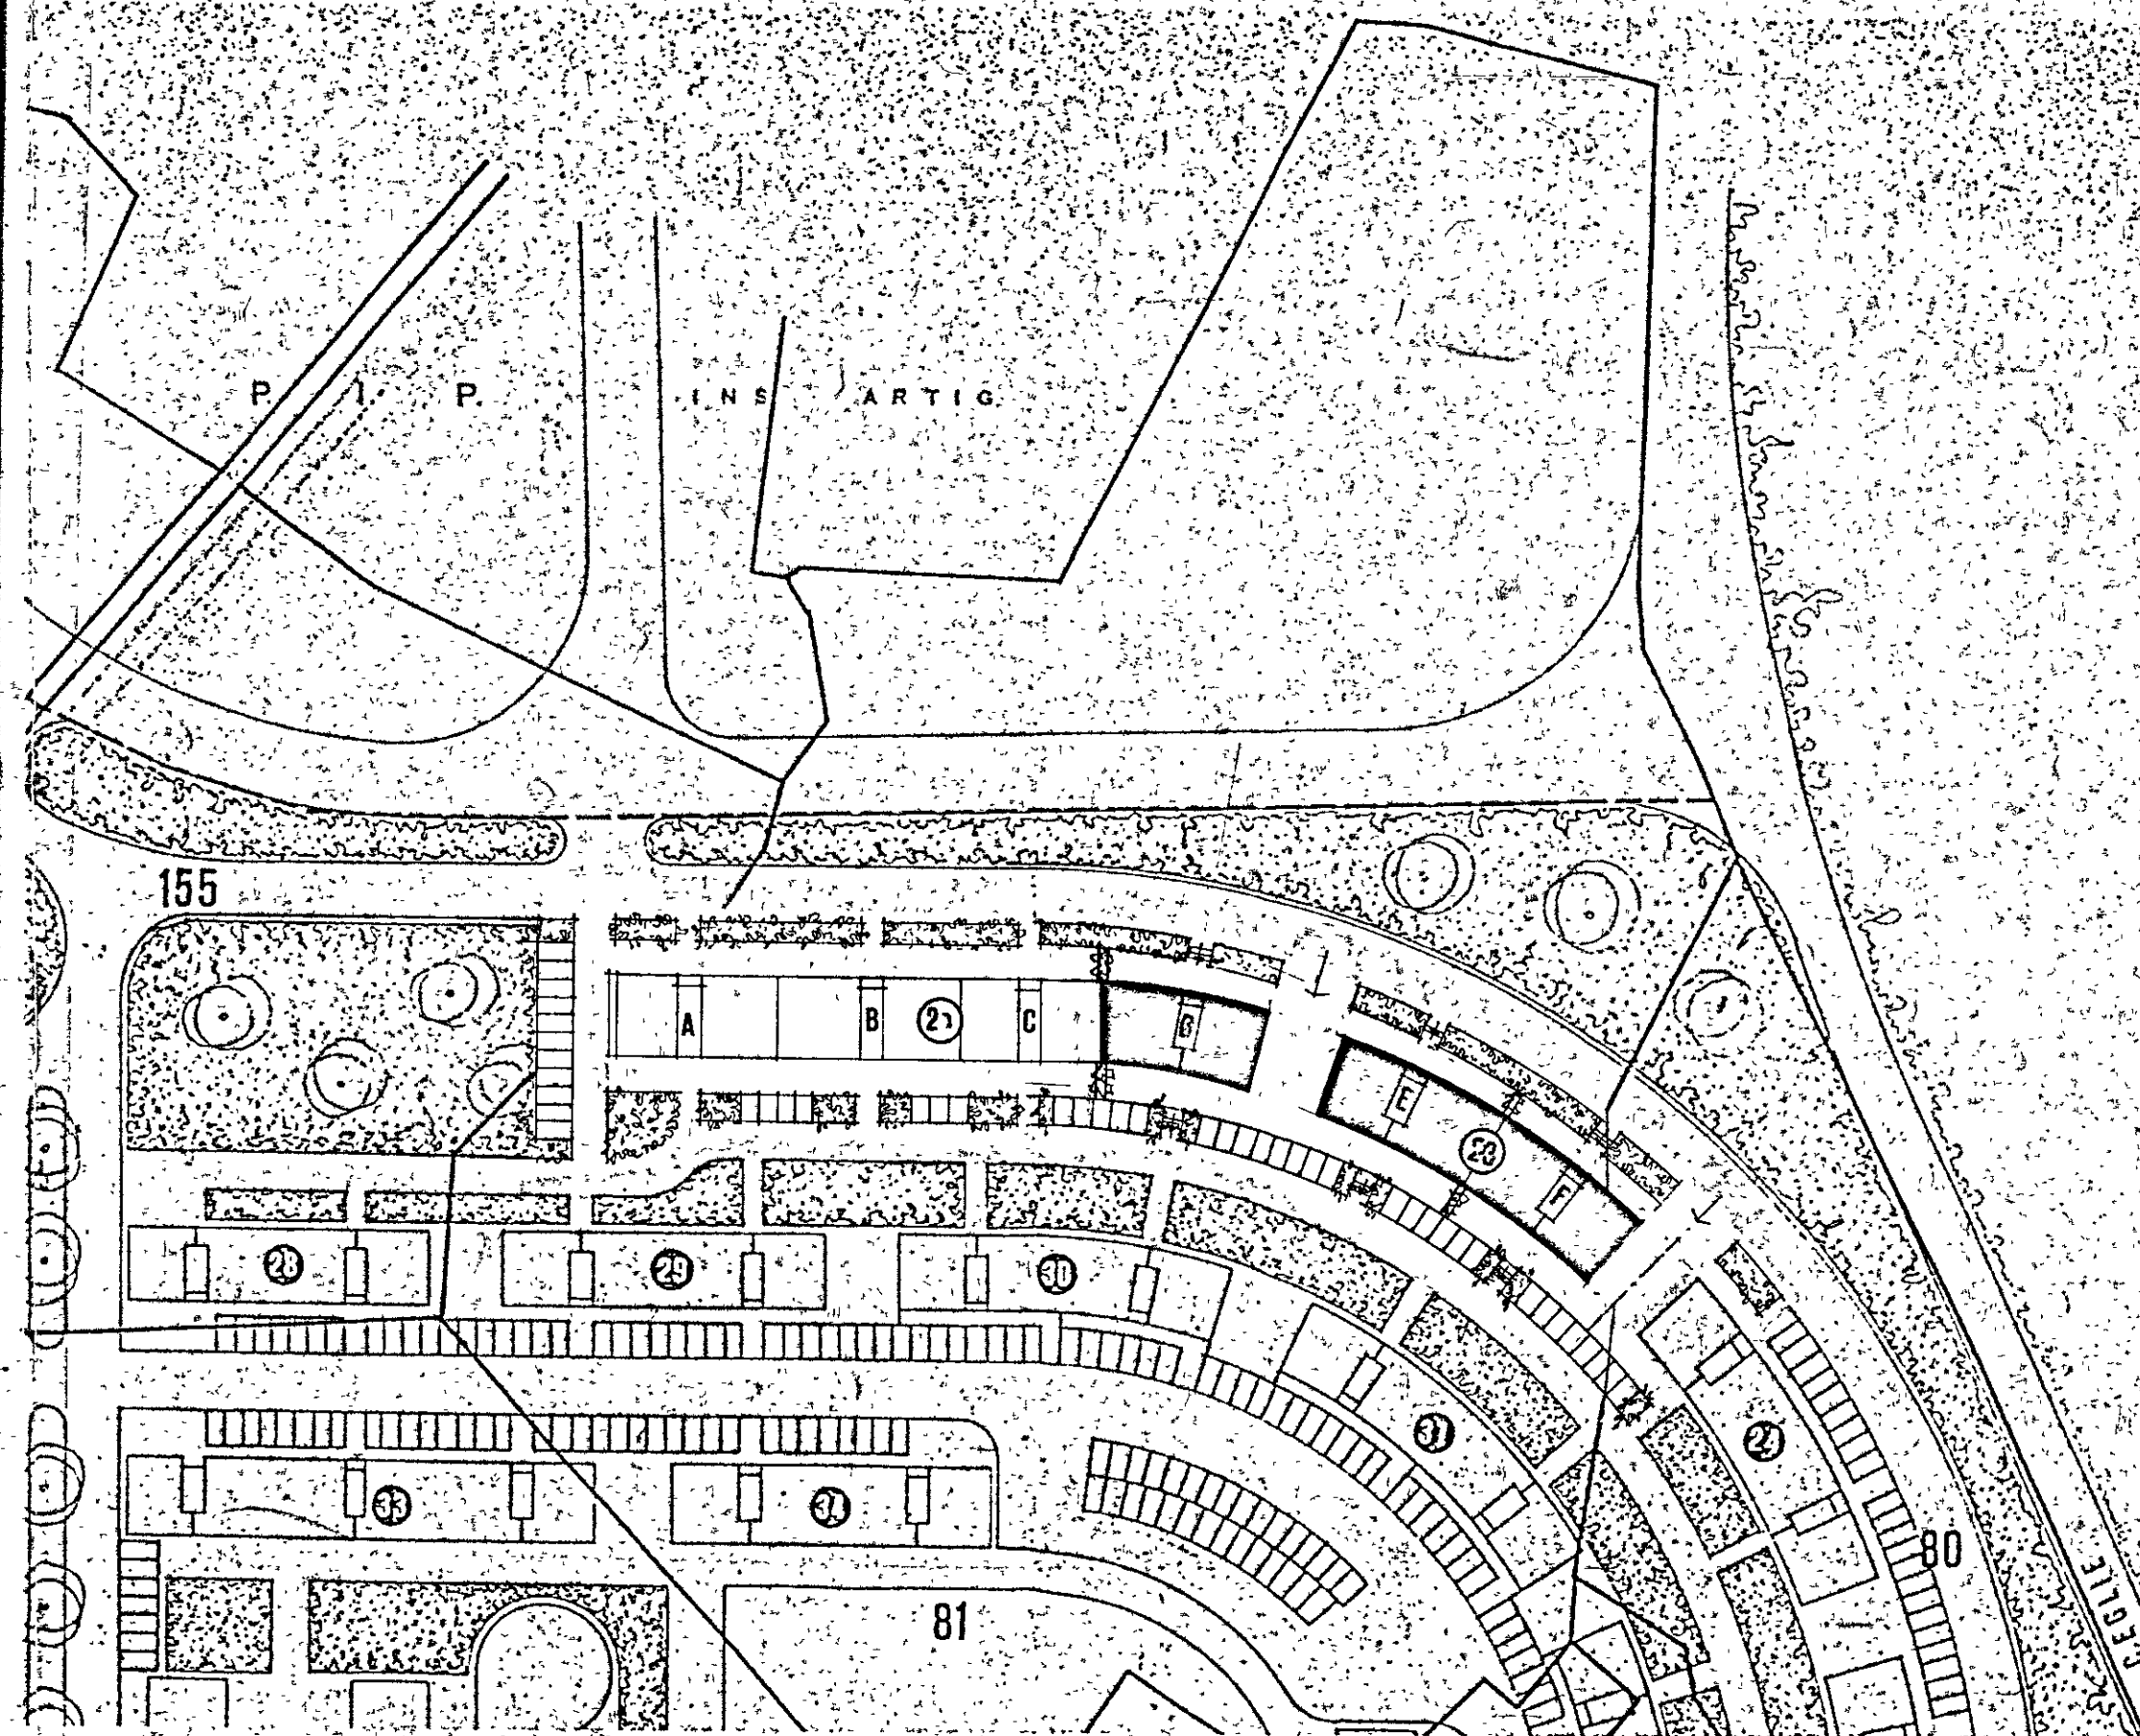

PLANIMETRIA GENERALE - rapp. 1:1000