Parere favorevole alla concessione di cui alla nota n. 1173/2552 del 14 luglio 1988

ISTITUTO AUTONOMO CASE POPOLARI - BR

LEGGE 8 AGOSTO 1977 N. 513 PROGRAMMA INTERVENTO 001 85 1

PROGETTO PER LA COSTRUZIONE DI ALLOGGI POPOLARI IN BRINDISI

RIONE PERRINO LOTTO D 1/2/3/4

ALLOGGI N. 40 (24 DA MQ. 95 E 16 DA MQ. 45)

EDIFICIO A SPINA D_2 ALLOGGI N. 6 DA 95 E N. 5 DA 45 UFFICIO PROGETTAZIONE

PIANTA PIANO T

I.A.C.P. BRINDISI

SCALA 1:100

IL PRESIDENTE
(Dott. Raffaele Rochetto)

DATA

AGGIORNAMENTI
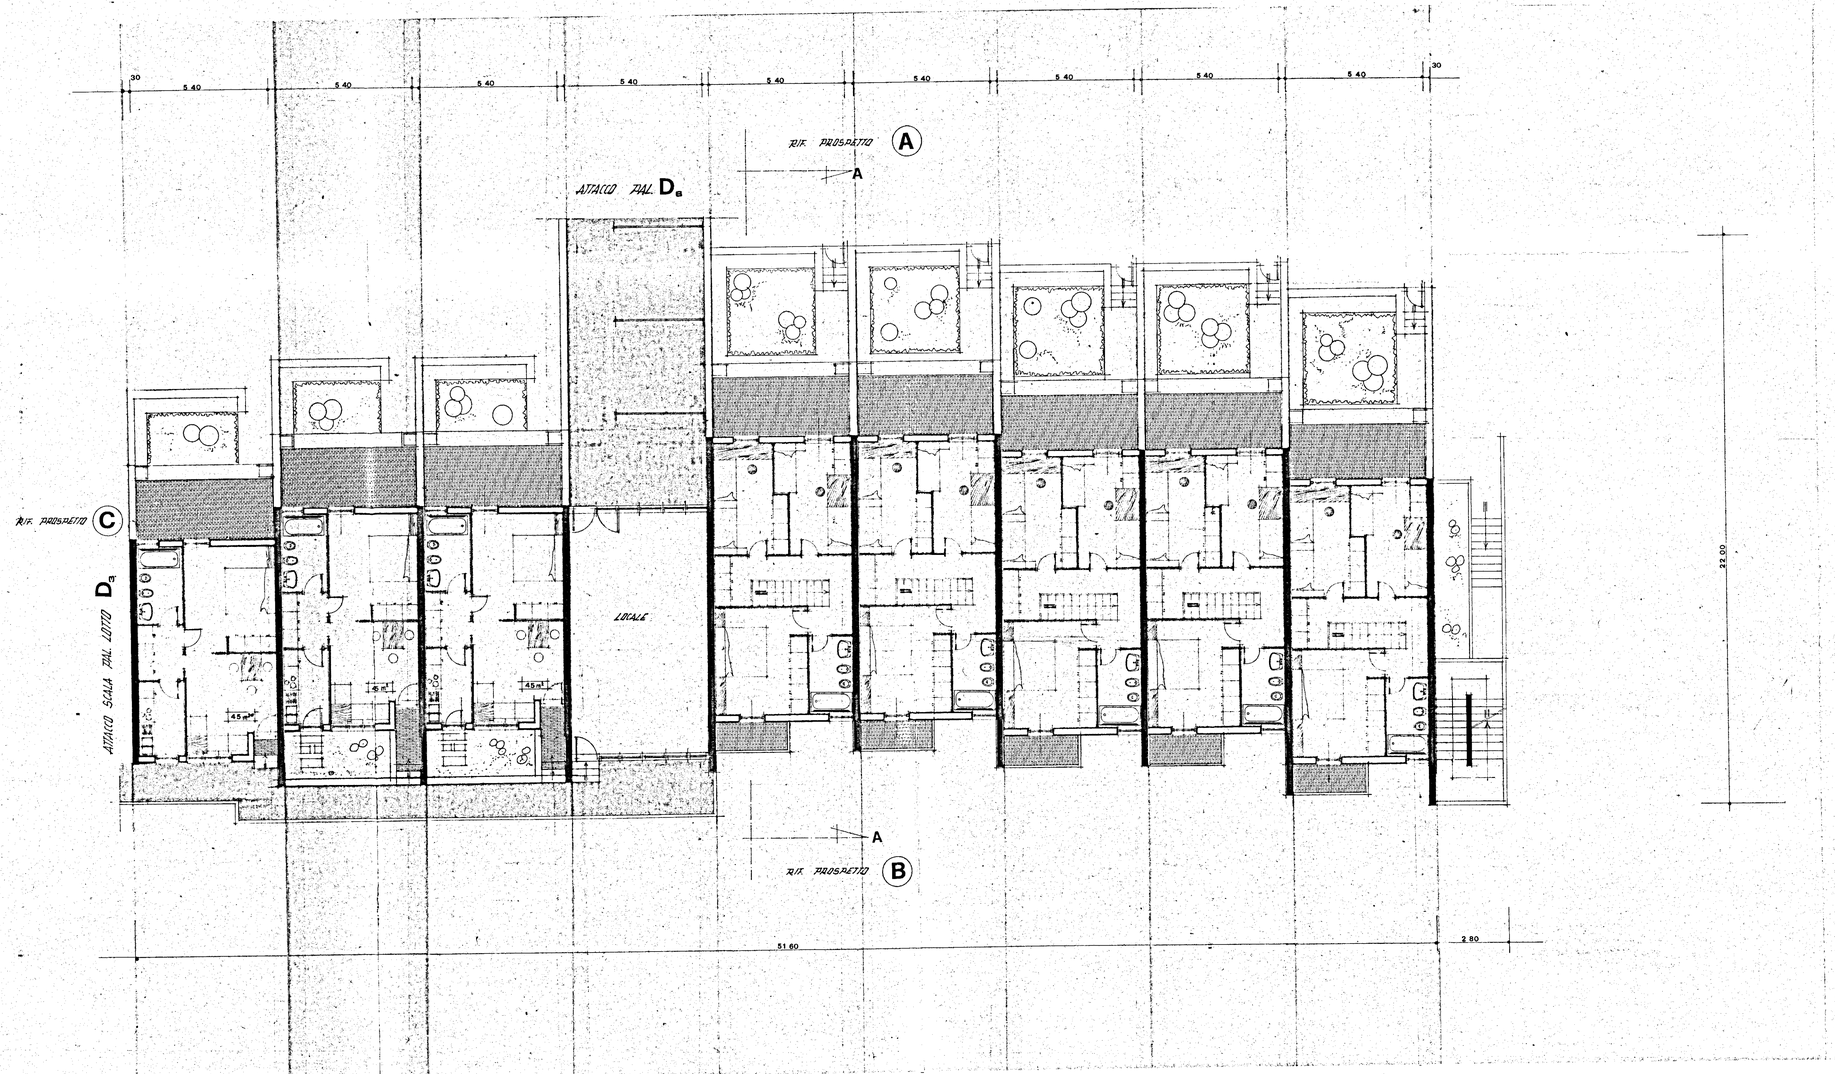
TAV. 3