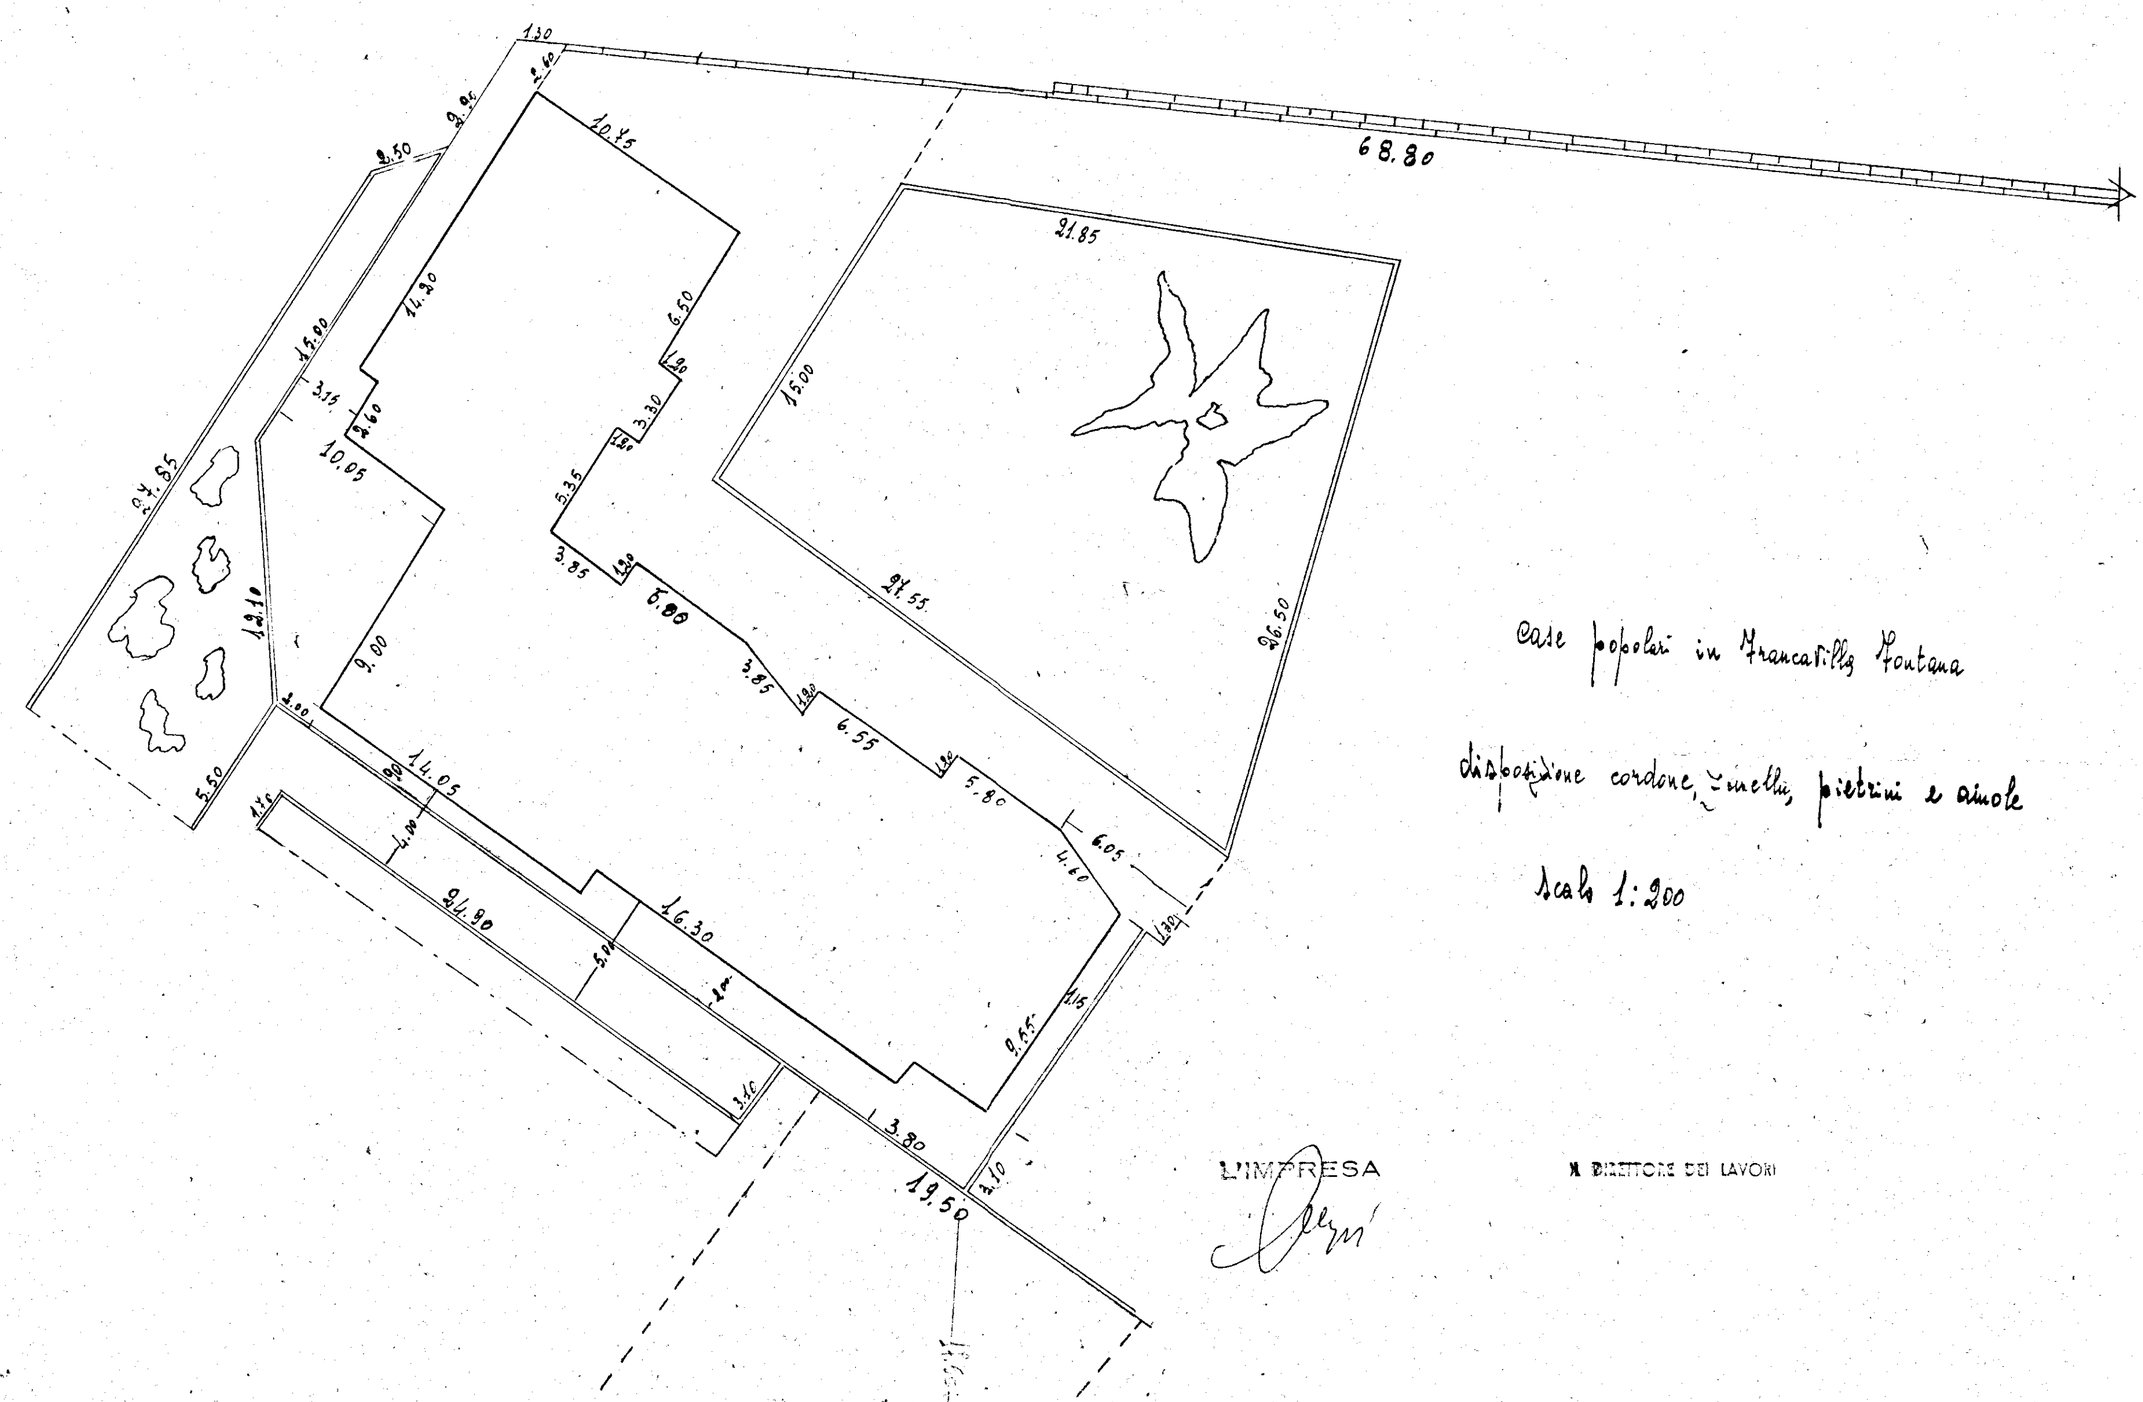

Case popolari in Francavilla Fontana

disposizione cordone, cunette, pietrini e aiole

Scala 1:200

L'IMPRESA

IL DIRETTORE DEI LAVORI