



P	A	C.E.R. BRINDISI
RAPP. 1:2		QUARTIERE COORDINATO RIONE "PARADISO"
		PARTICOLARE BALCONE LATO GIARDINO

PROGETTISTI

PROF. ARCH. MARIO DE RENZI - CAPOGRUPPO
 DOTT. ARCH. ROBERTO NICOLINI
 DOTT. ARCH. RAFFAEL CONTIGIANI
 DOTT. ARCH. MARINO LOMBARDI
 DOTT. ARCH. ANTONIO DE SANDO
 DOTT. ARCH. GIUSEPPE CAMPOS VENUTI

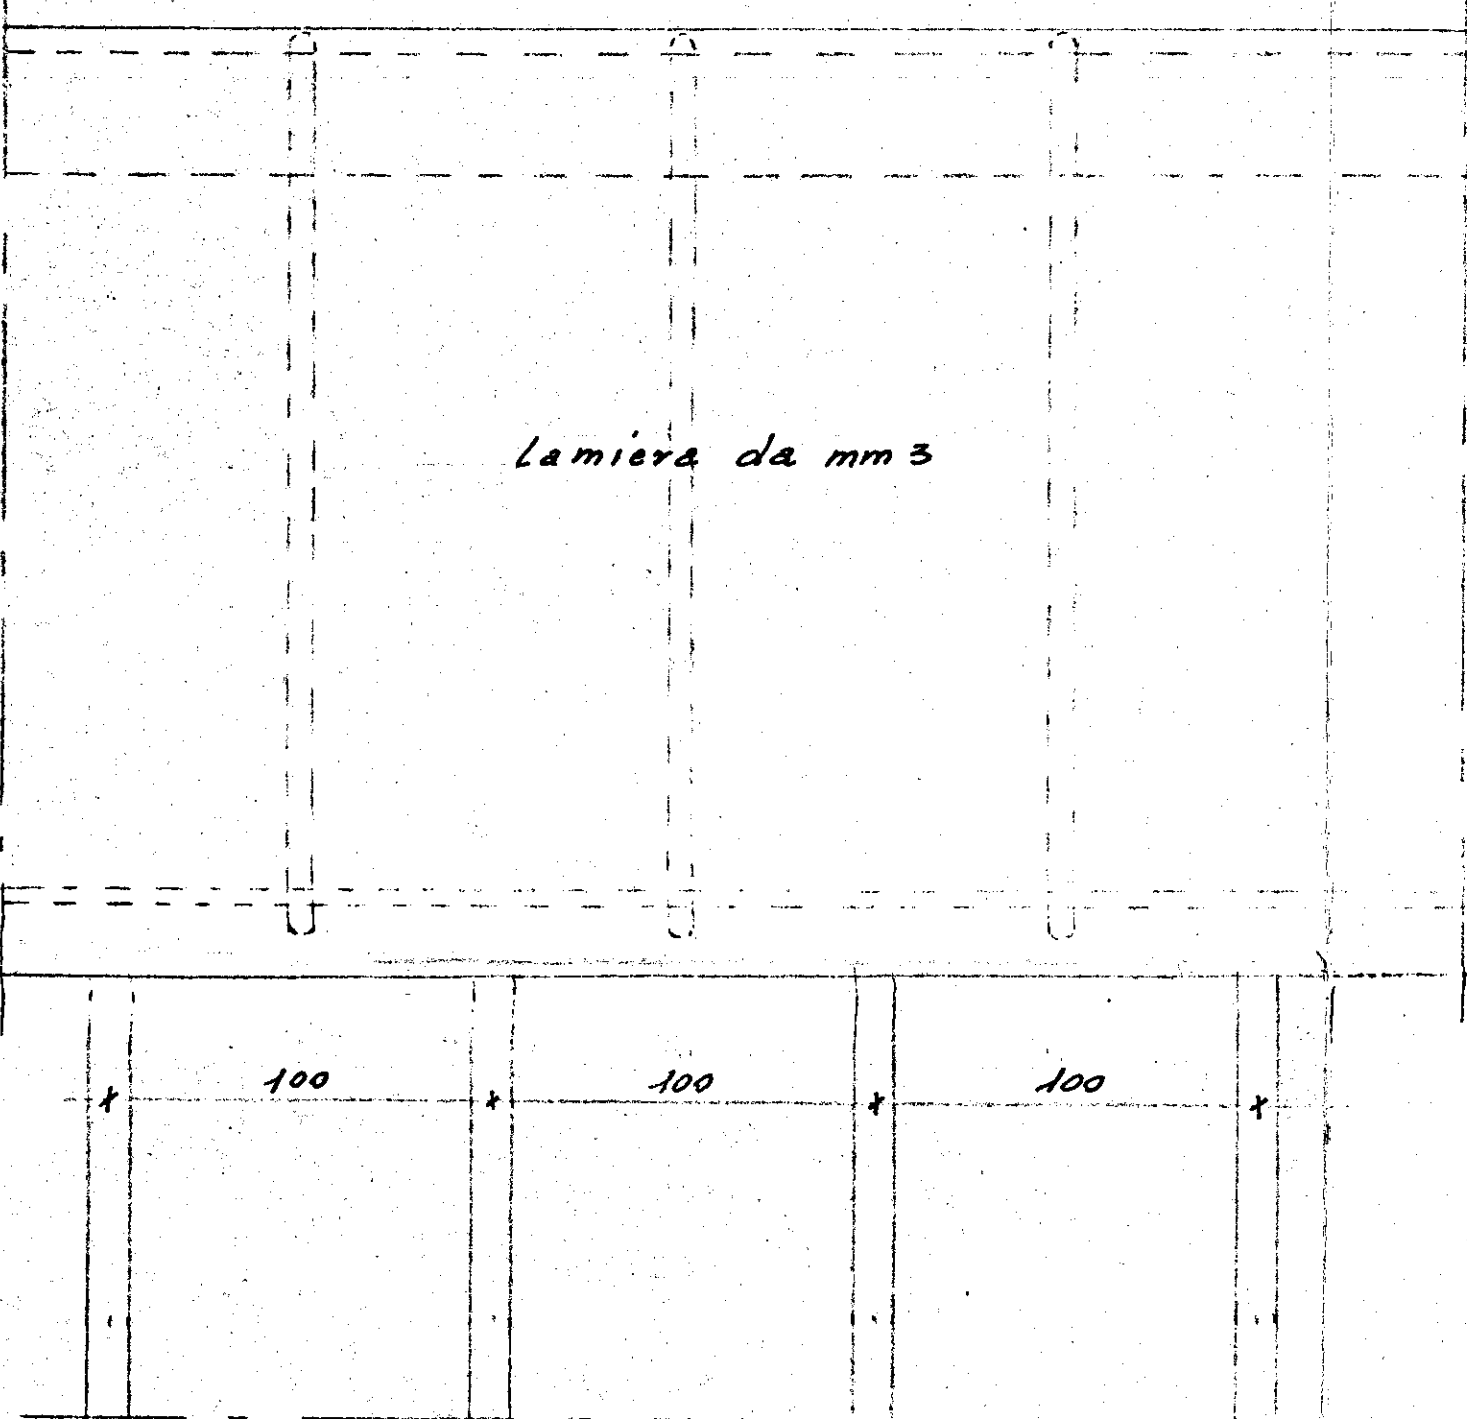


PROSPETTO ESTERNO FIORIERA RAPP. 1:2

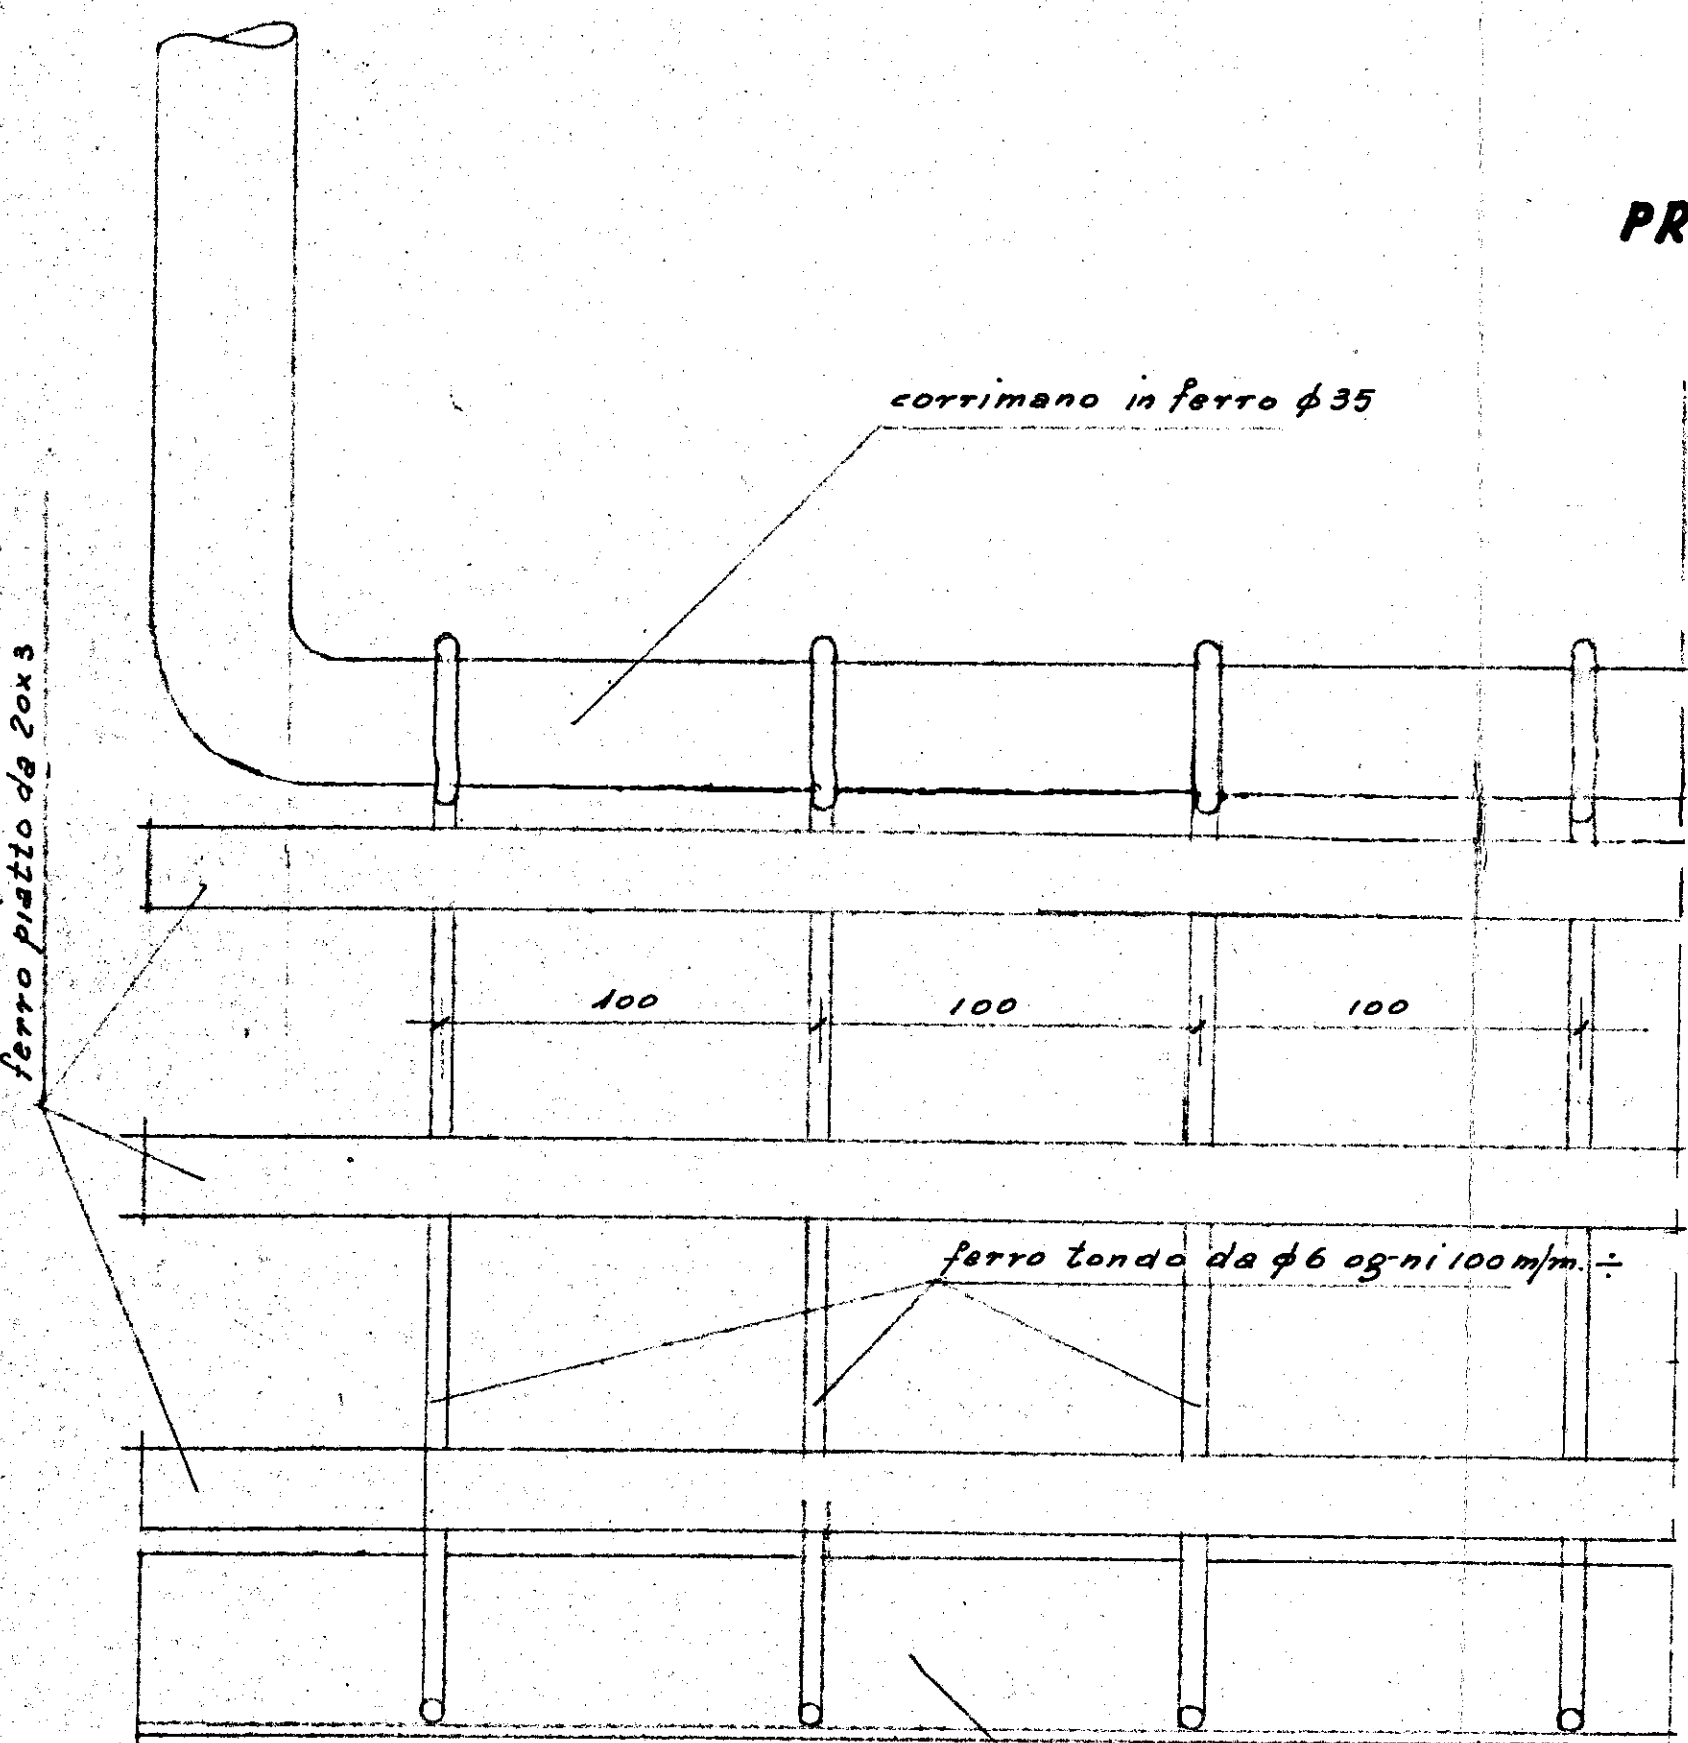


PIANTA FIORIERA RAPP. 1:2

PROSPETTO ESTERNO RAPP. 1:2

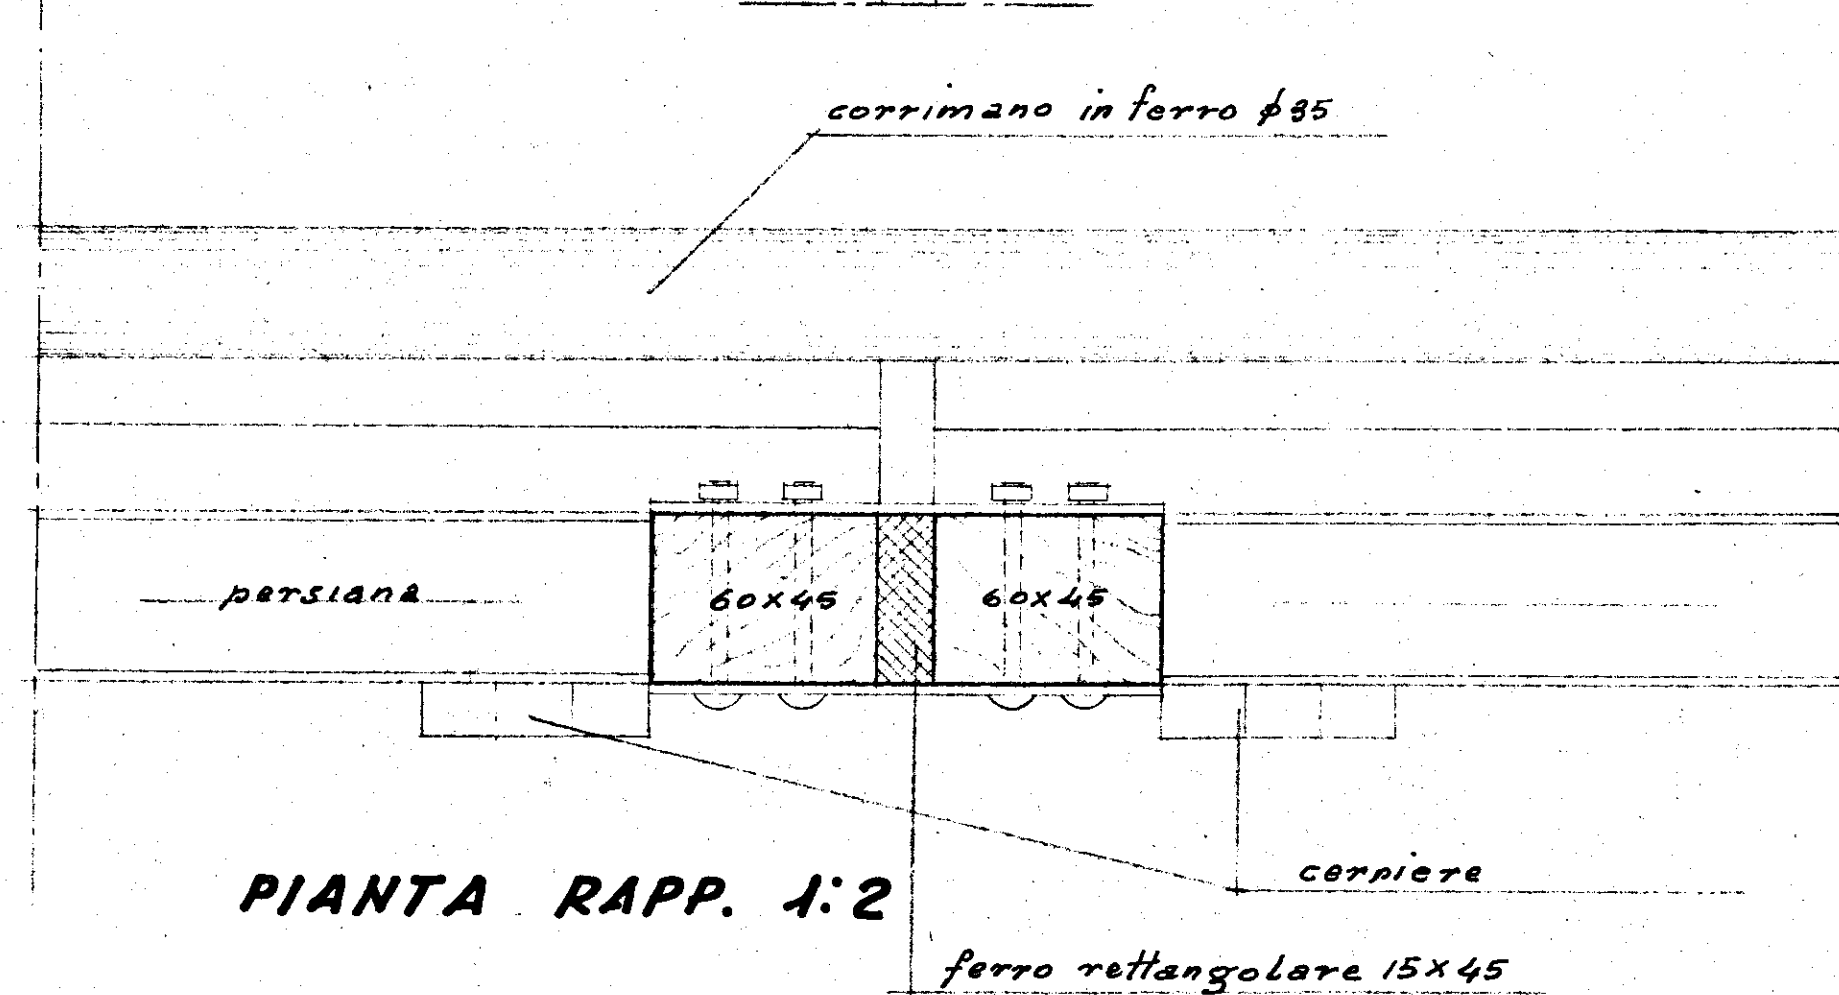

PIANTA RAPP. 1:2

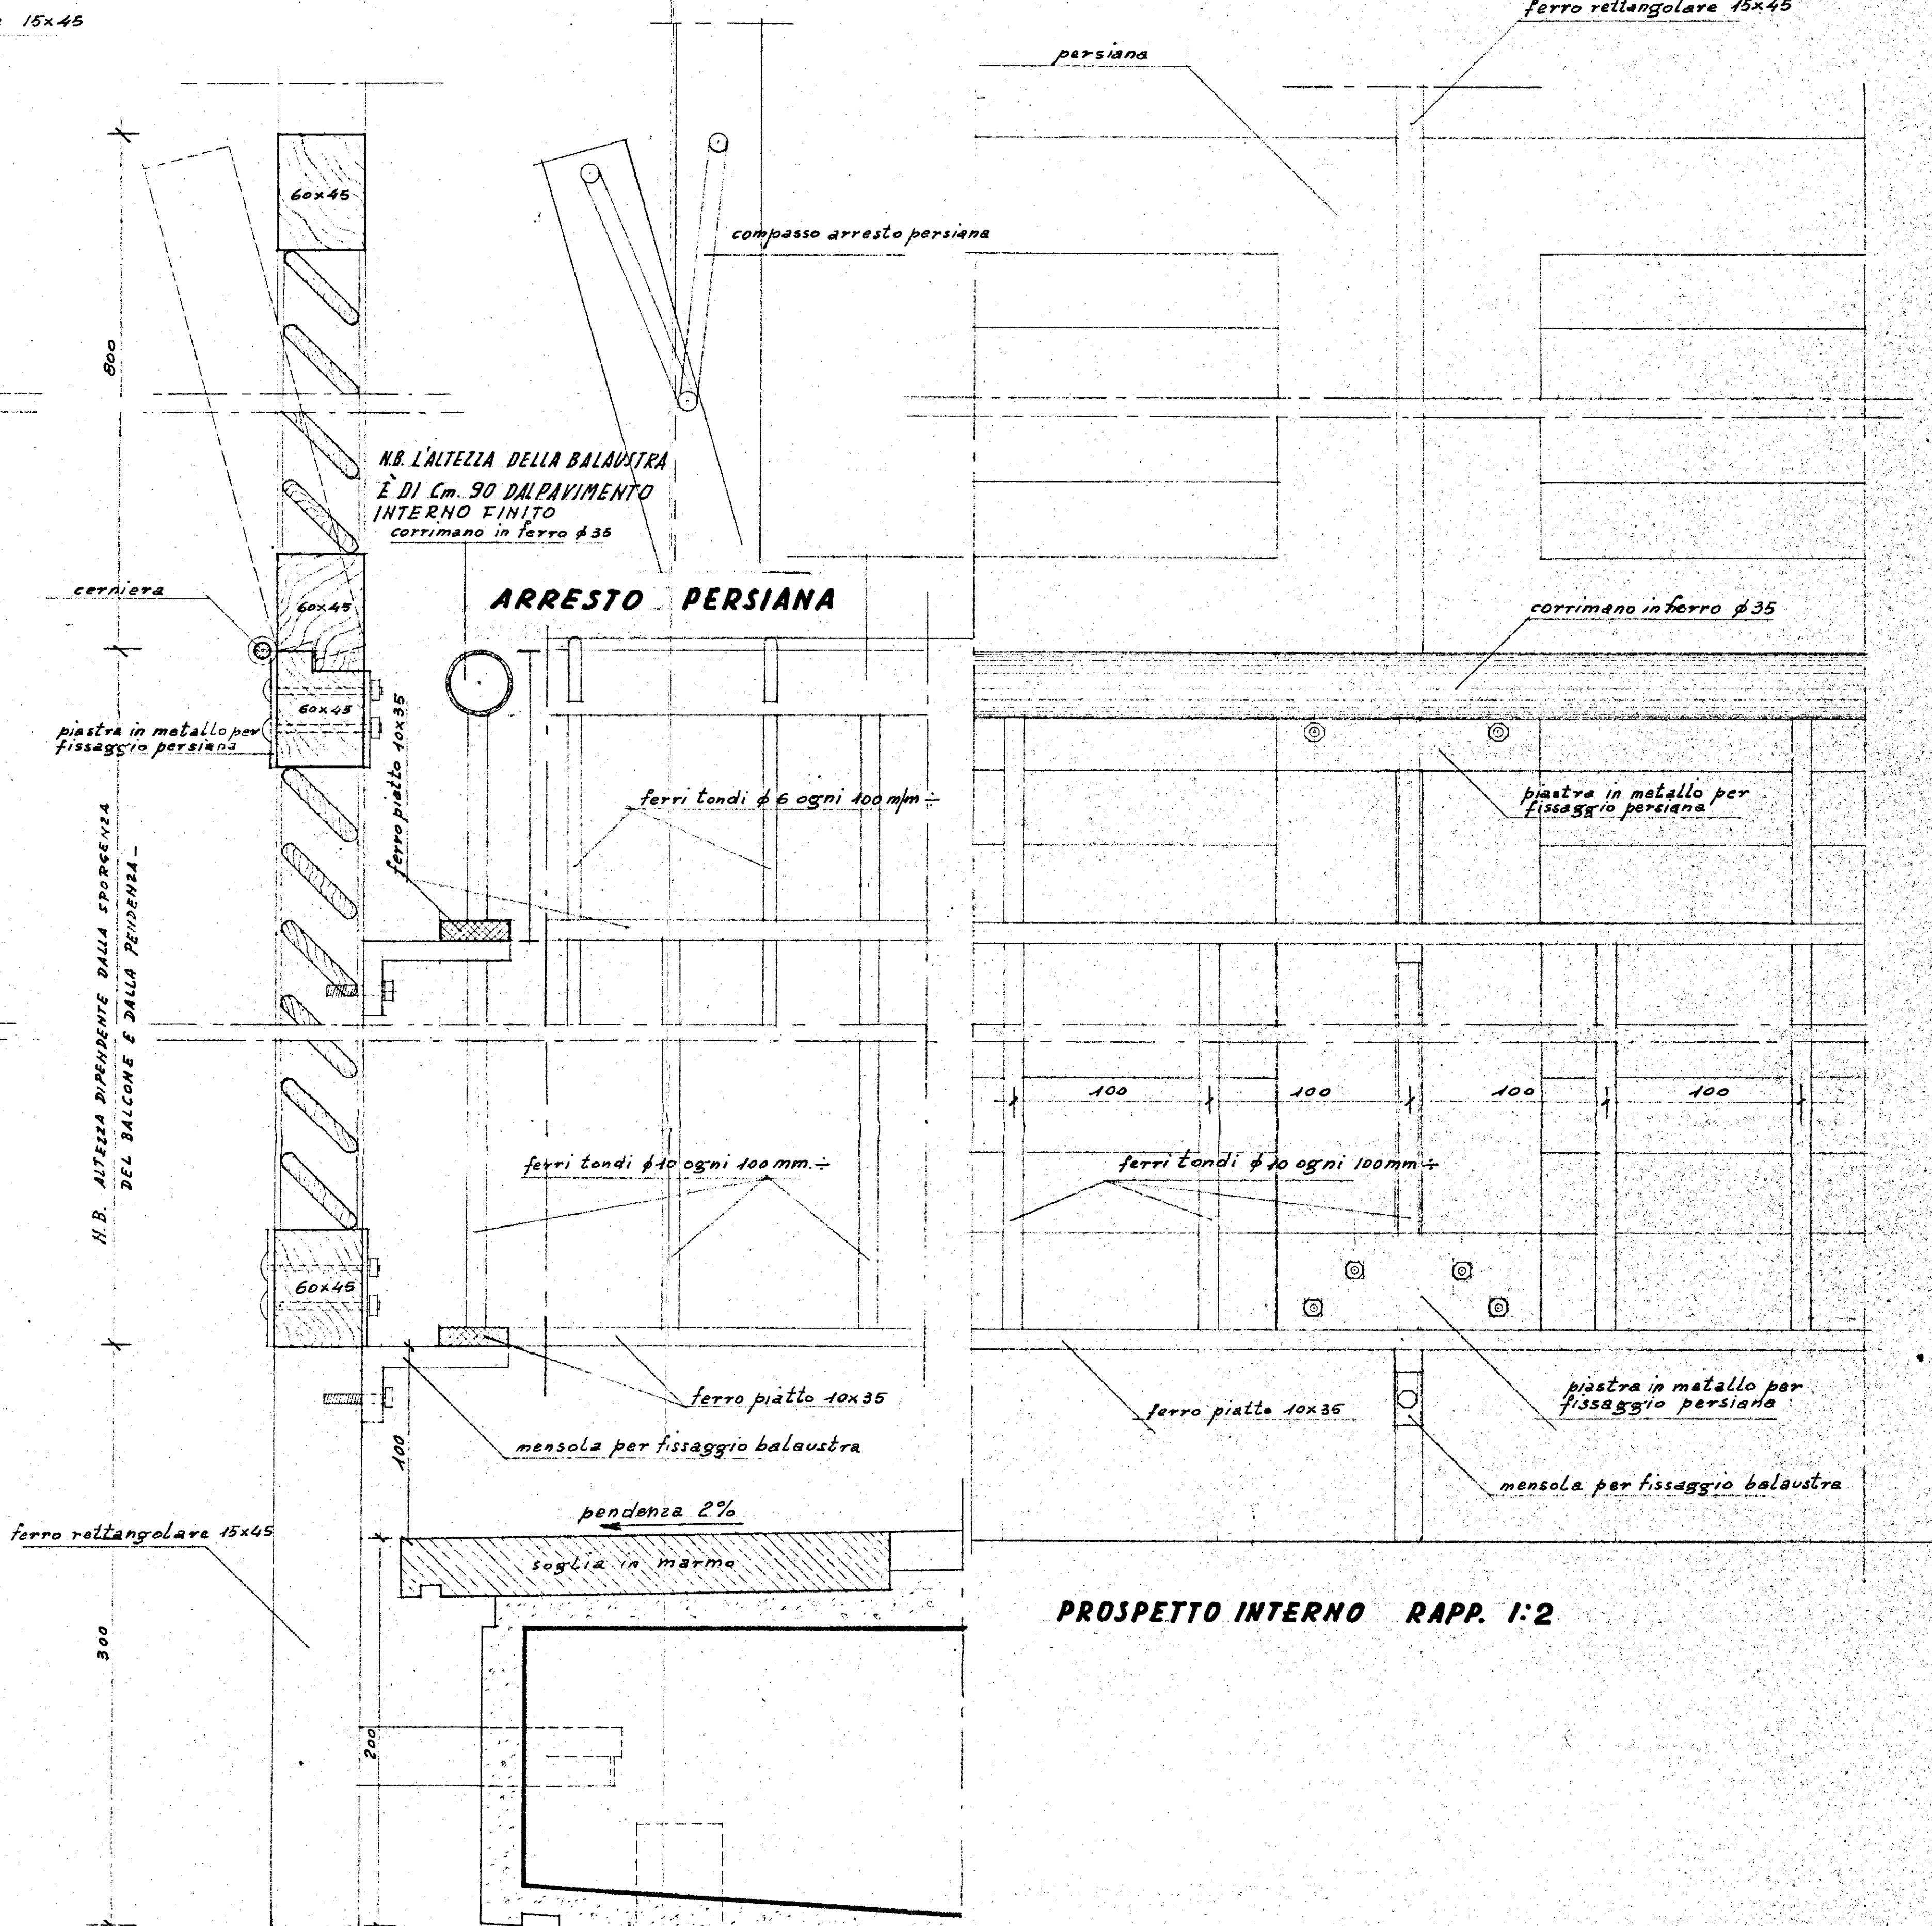

SEZIONE RAPP. 1:2

PROSPETTO INTERNO RAPP. 1:2

