


ISTITUTO AUTONOMO CASE POPOLARI PER LA PROVINCIA DI BRINDISI

PROGETTO CASE POPOLARI IN FASANO

SCALA 1:100

PROSPETTO PRINCIPALE

1/c

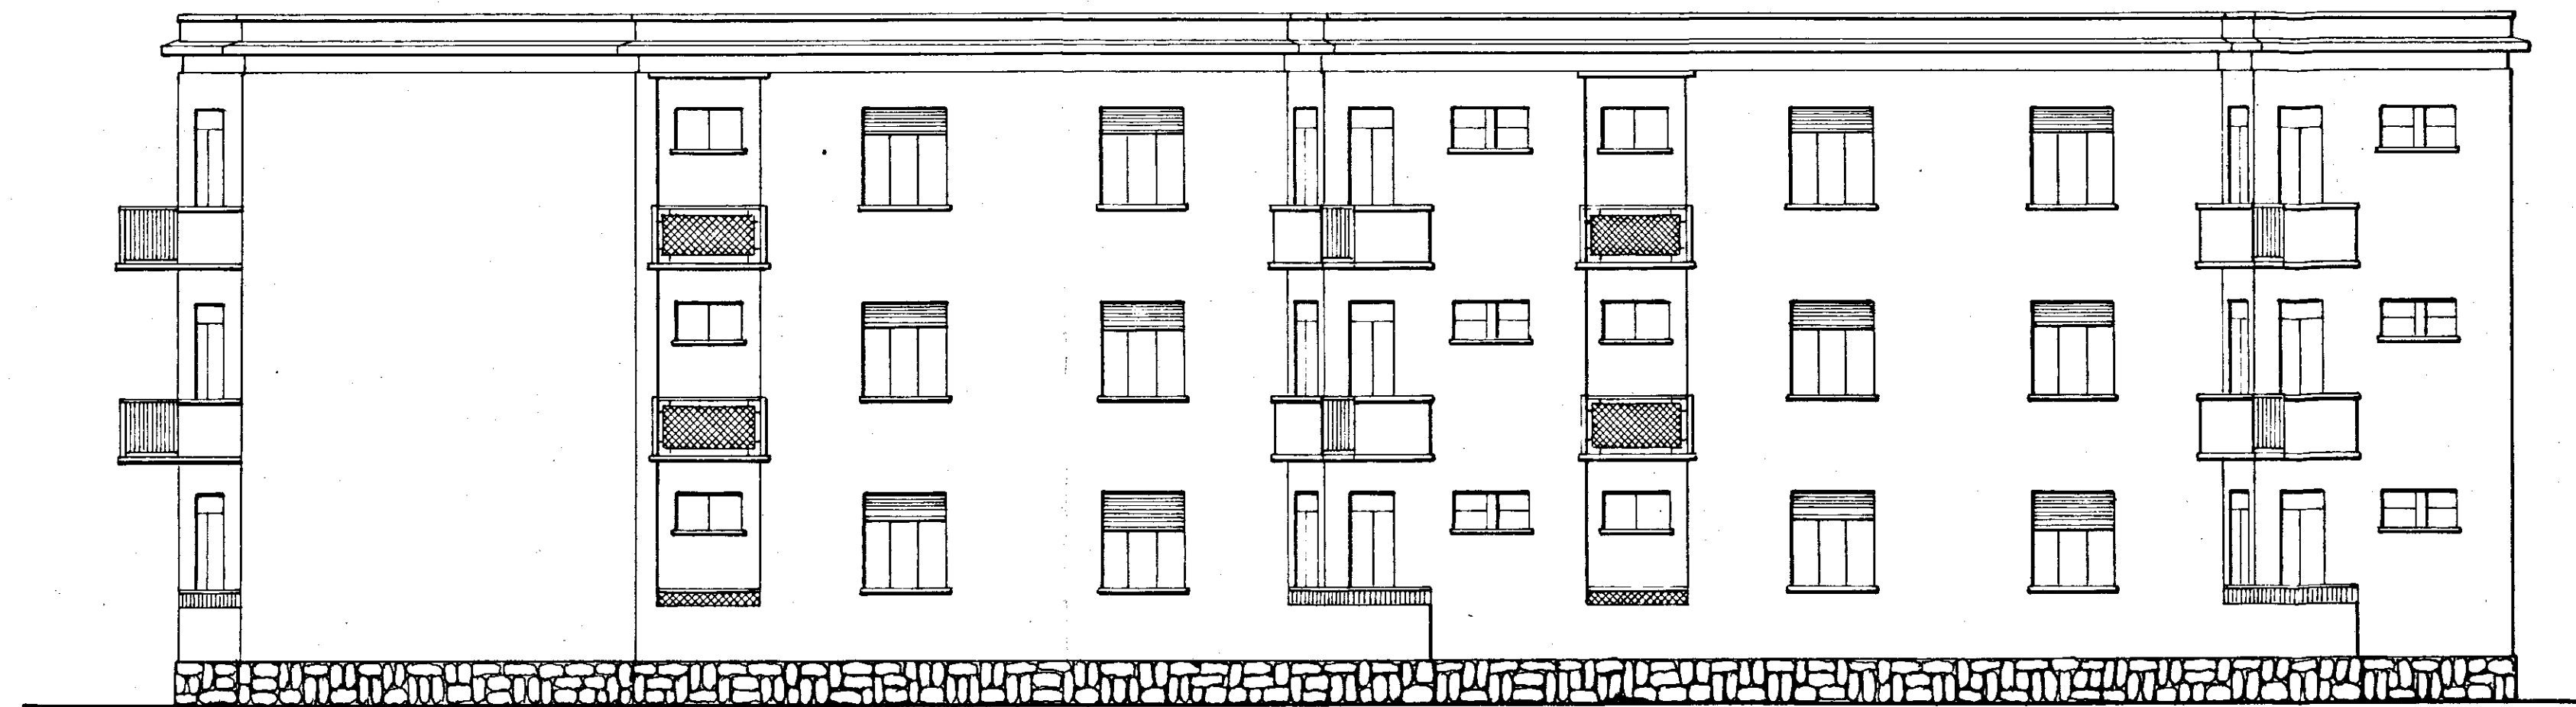

PROSPETTO LATERALE



PROSPETTO LATO SCALE



SEZIONE A-B

