



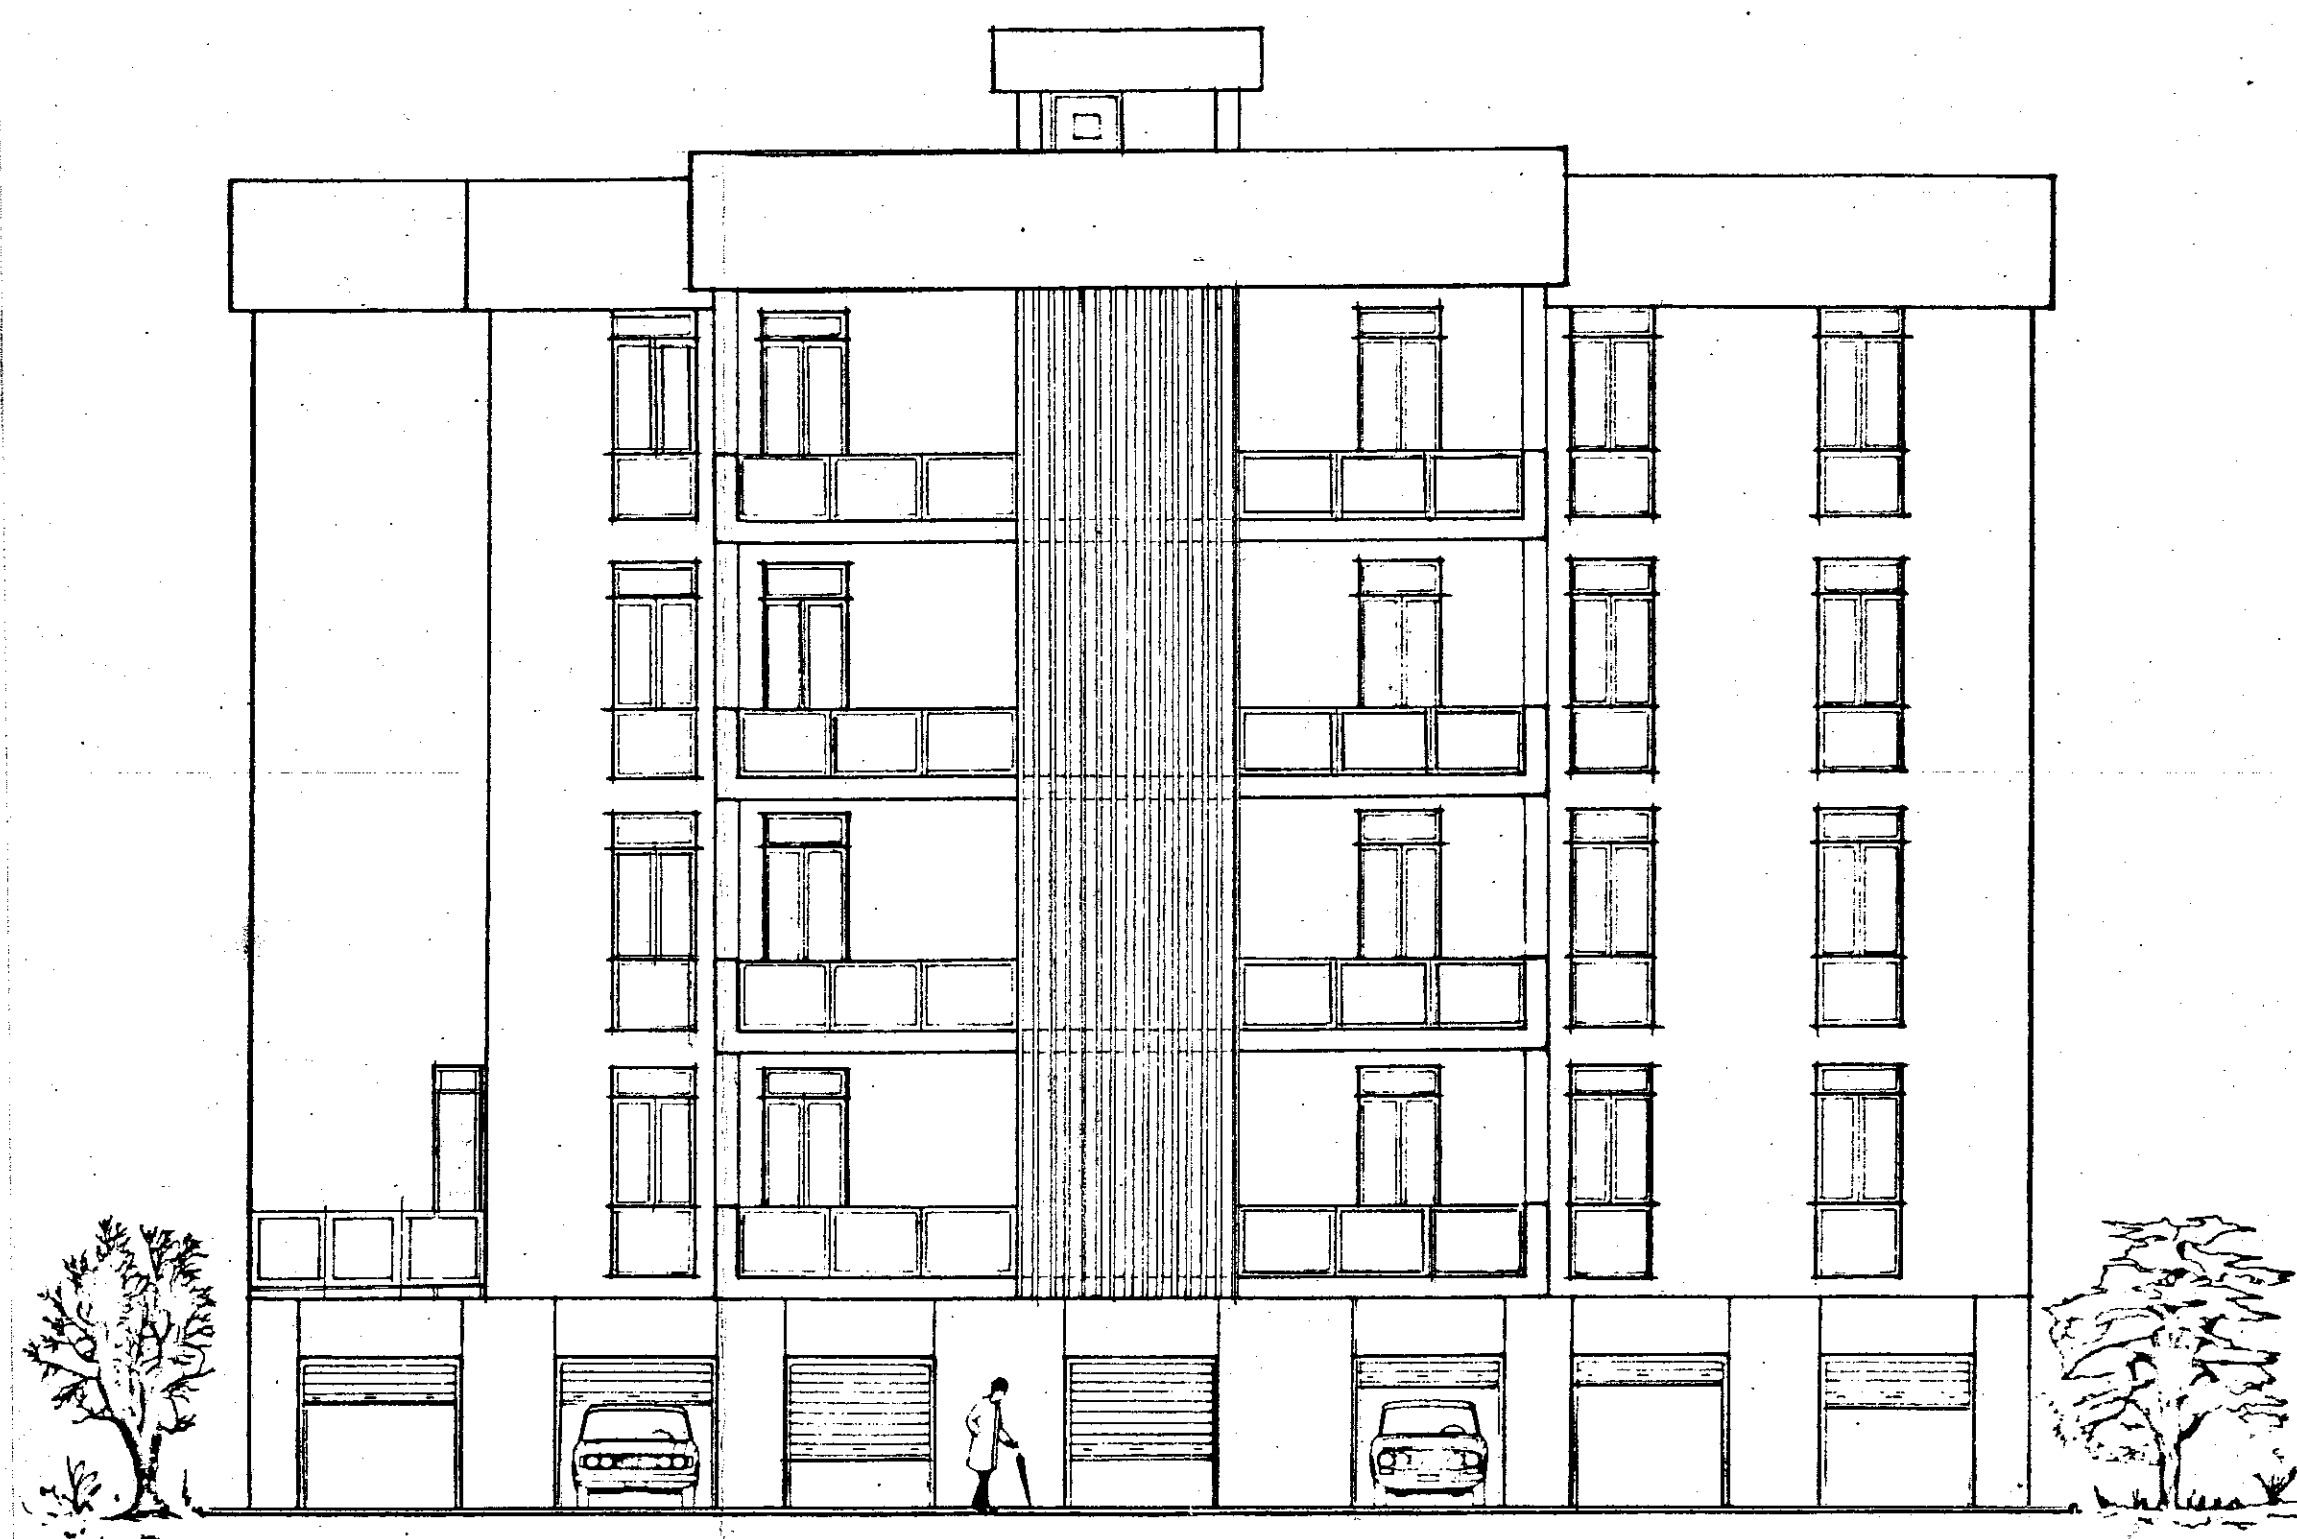


PROSPETTO "2"

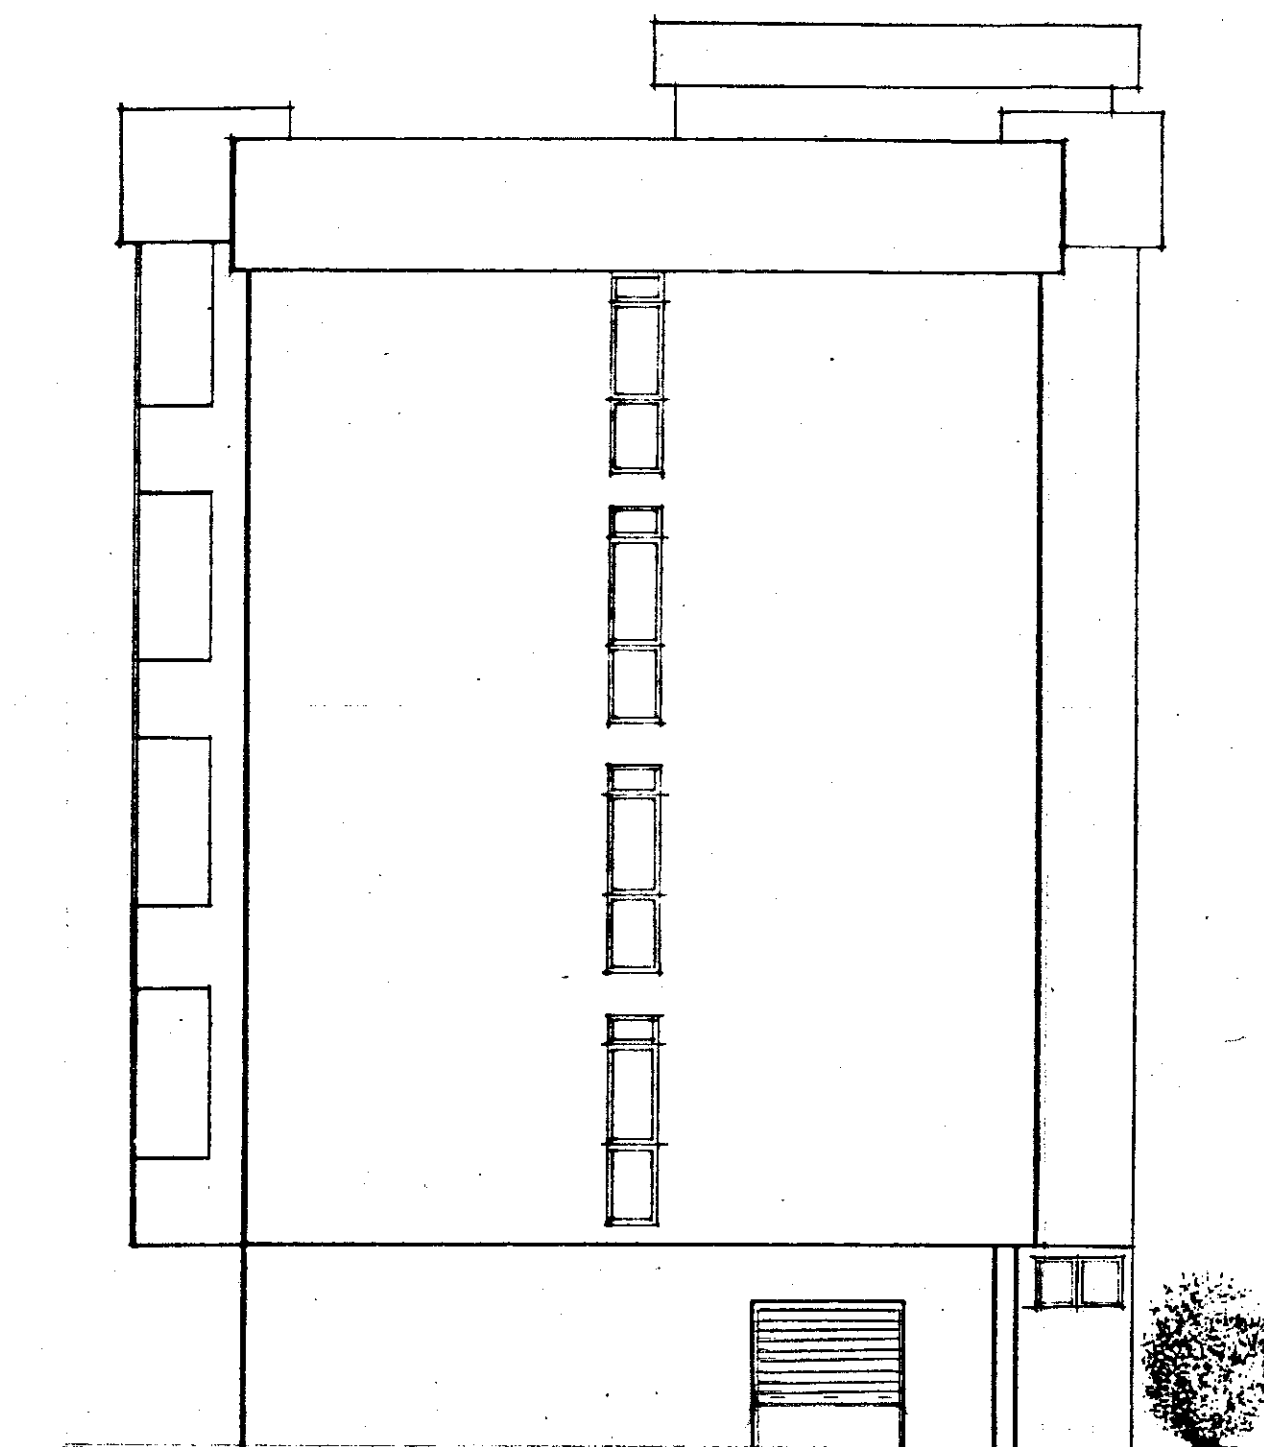


PROSPETTO "1"



PROSPETTO "3"

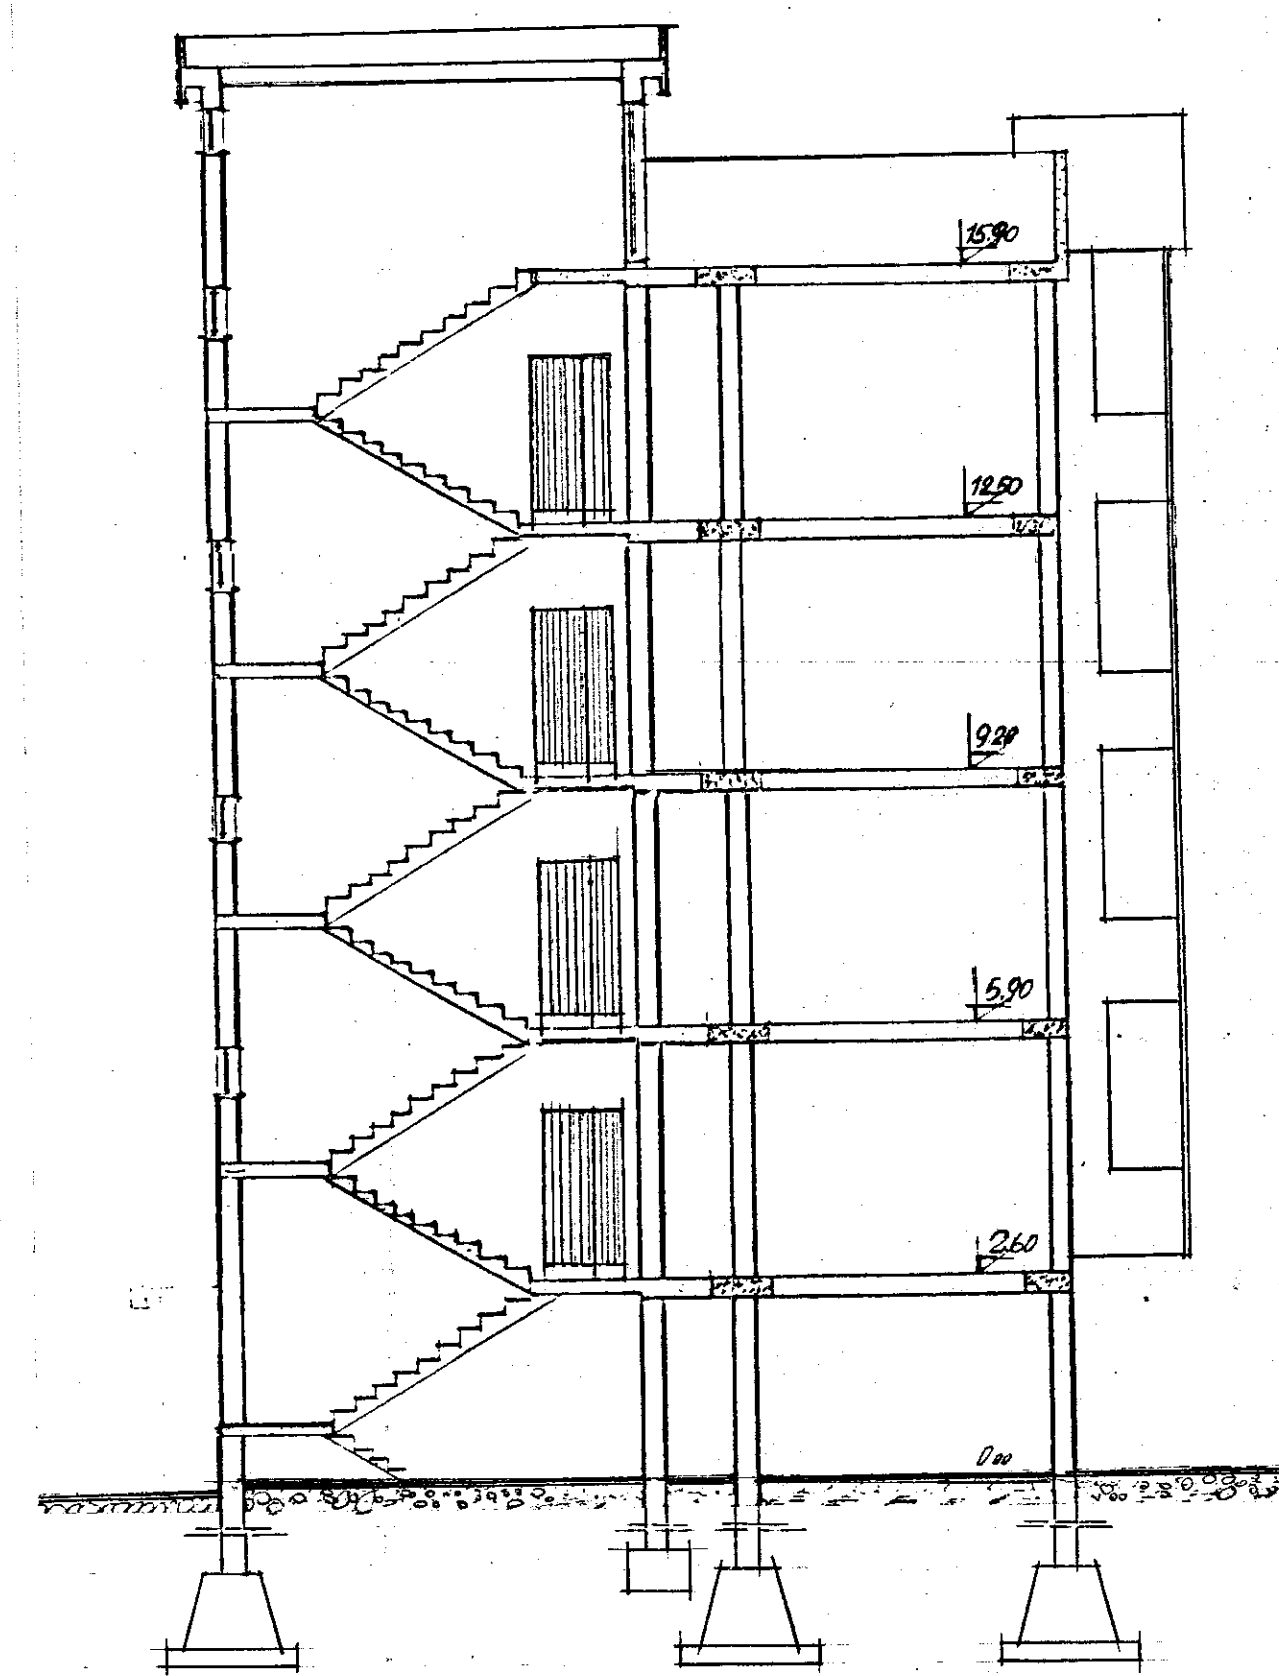

SEZIONE B-B

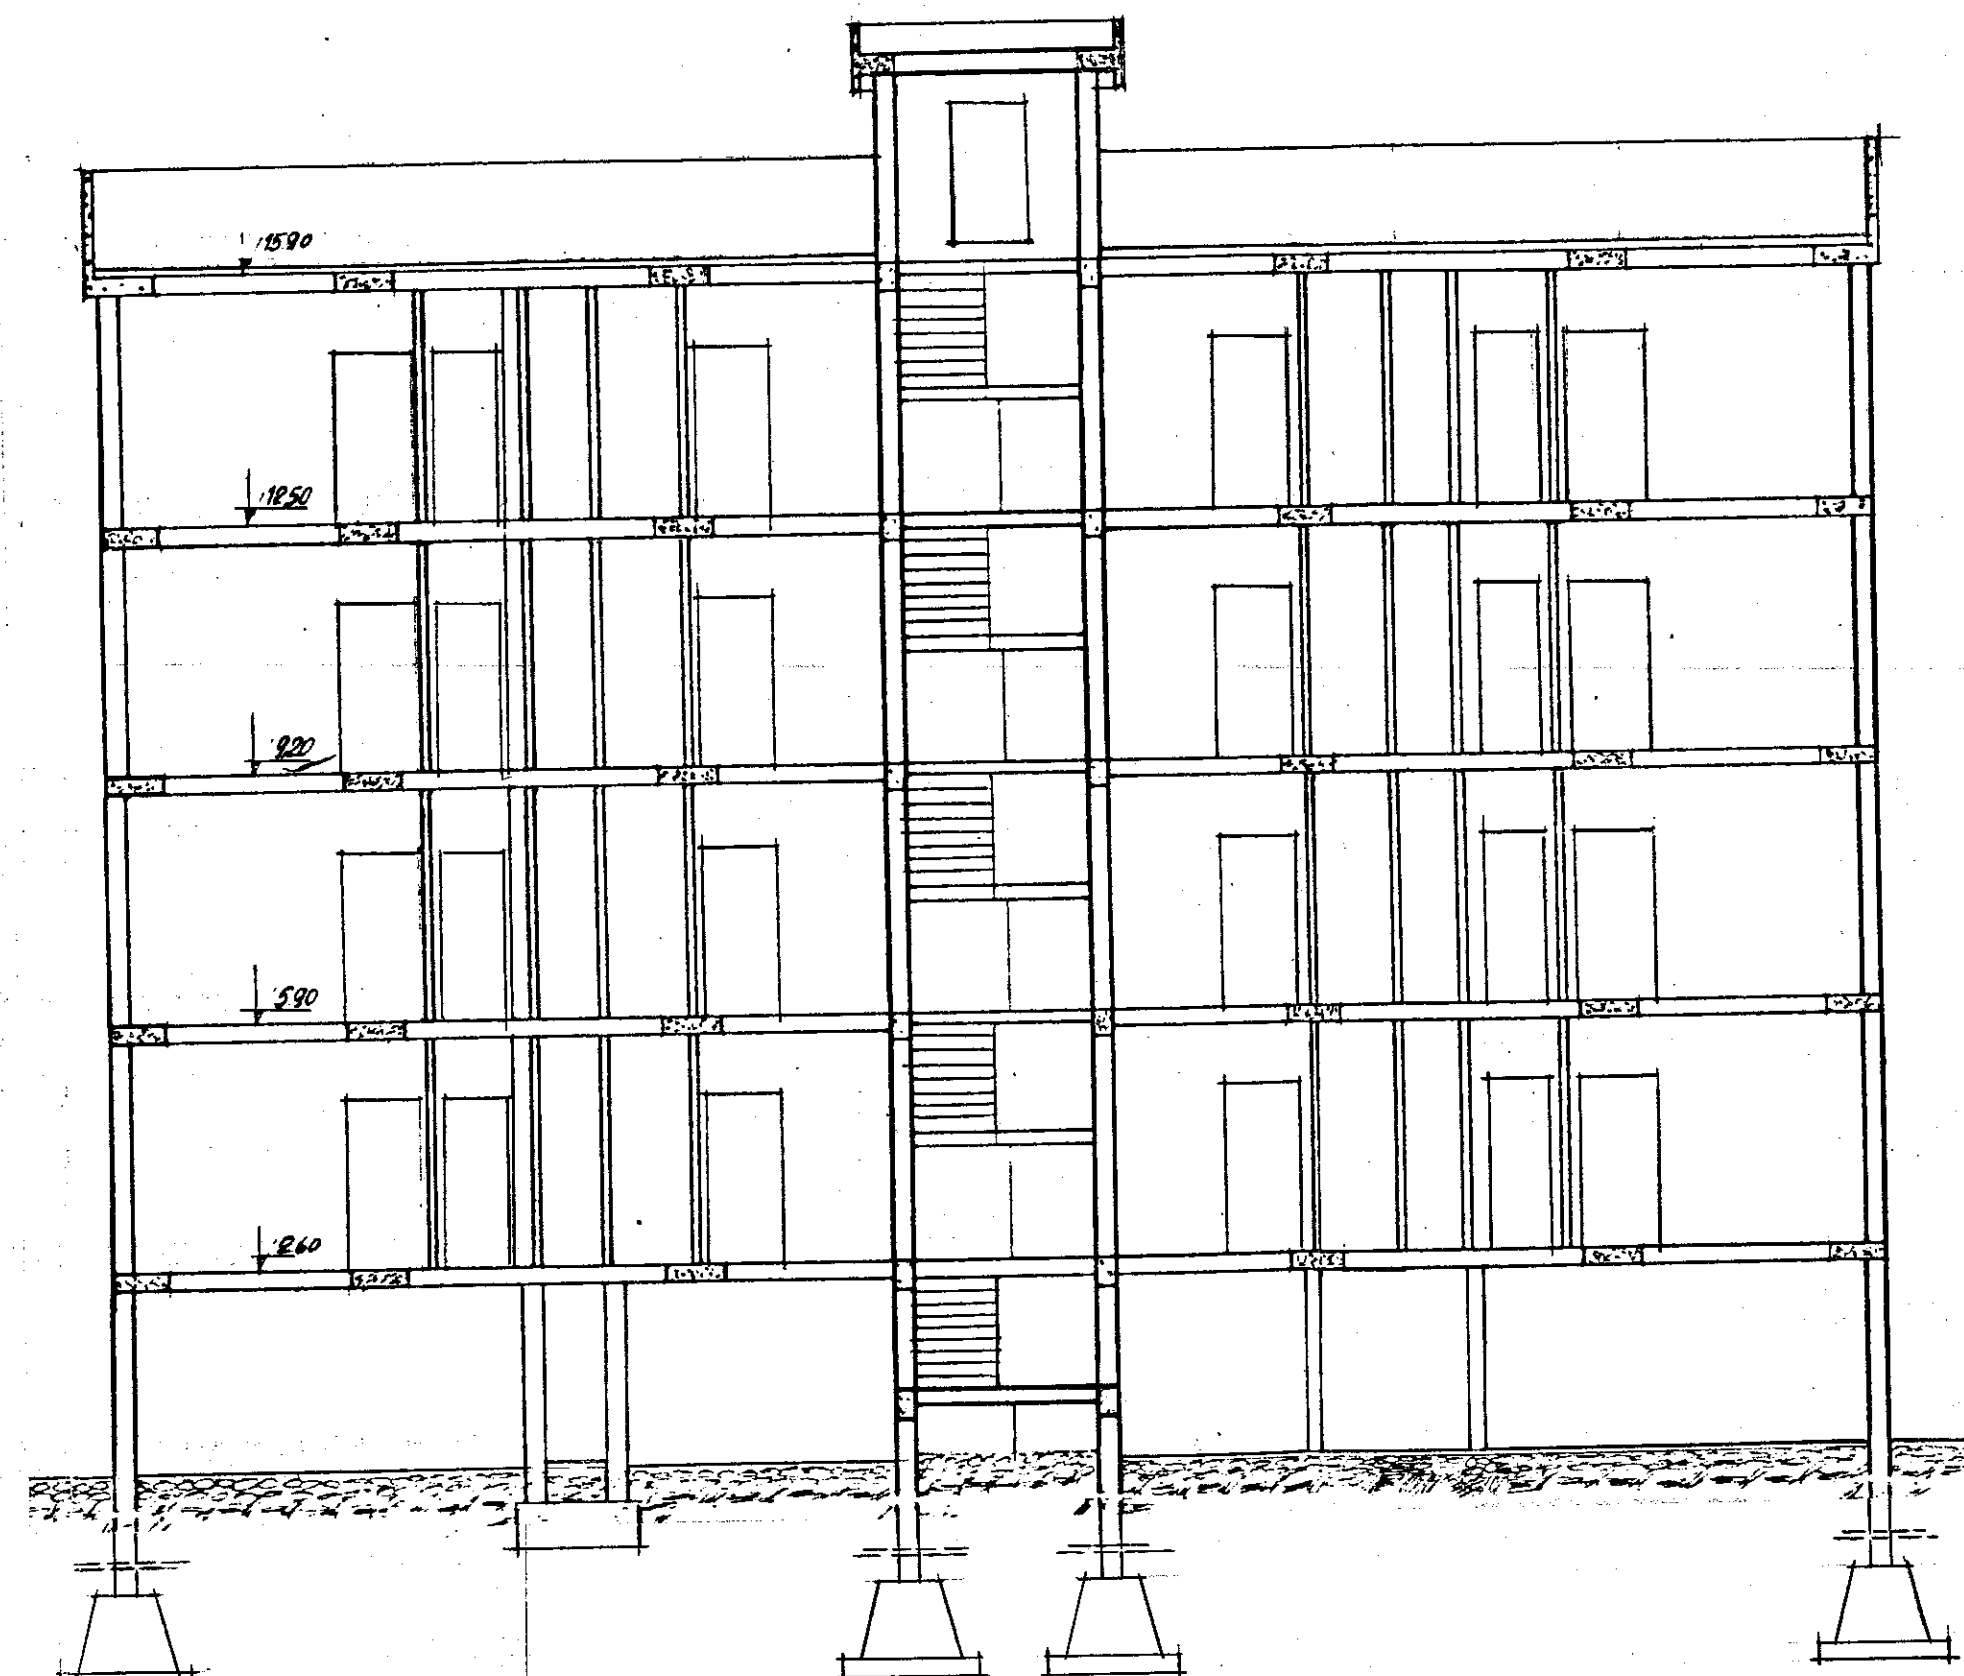

SEZIONE A-A

ISTITUTO AUTONOMO CASE POPOLARI PER LA PROVINCIA DI BRINDISI

LEGGE 560 / 93
DELIBERA REGIONALE N. 1372 DEL 22 / 07 / 2008

LAVORI DI MANUTENZIONE STRAORDINARIA E RISANAMENTO
ALLOGGI E.R.P. NEGLI EDIFICI I.A.C.P. IN MESAGNE (BR)
LOTTO 8° E 10° VIA UDINE
LOTTO 9° VIA DAMIANO CHIESA
LOTTO 11° VIA ARNO

LOTTO 9°

PROGETTO PRELIMINARE E DEFINITIVO

PROGETTISTA:

DOTT. ING. Giuseppe DE ANGELIS

RESPONSABILE DEL PROCEDIMENTO:

DOTT. ING. Giuseppe DE ANGELIS

COORDINATORE SICUREZZA

IN FASE DI PROGETTAZIONE:

GEOM. Rocco CAFORIO

COLLABORAZIONE TECNICA:

GEOM. Ferdinando DEL PRETE

GEOM. Rocco CAFORIO

DATA:

SCALA: 100

ARCHIVIO:

TAV. 5

PROSPETTI E SEZIONI