



CASE POPOLARI IN S. Pietro Vernotico LOTTO 1° - LEGGE 640 - Tipo "B"

Scala 1:100

Pianta: muraure attico e torrioni scale; cornice terminale; copertura a
tetto d'acqua.

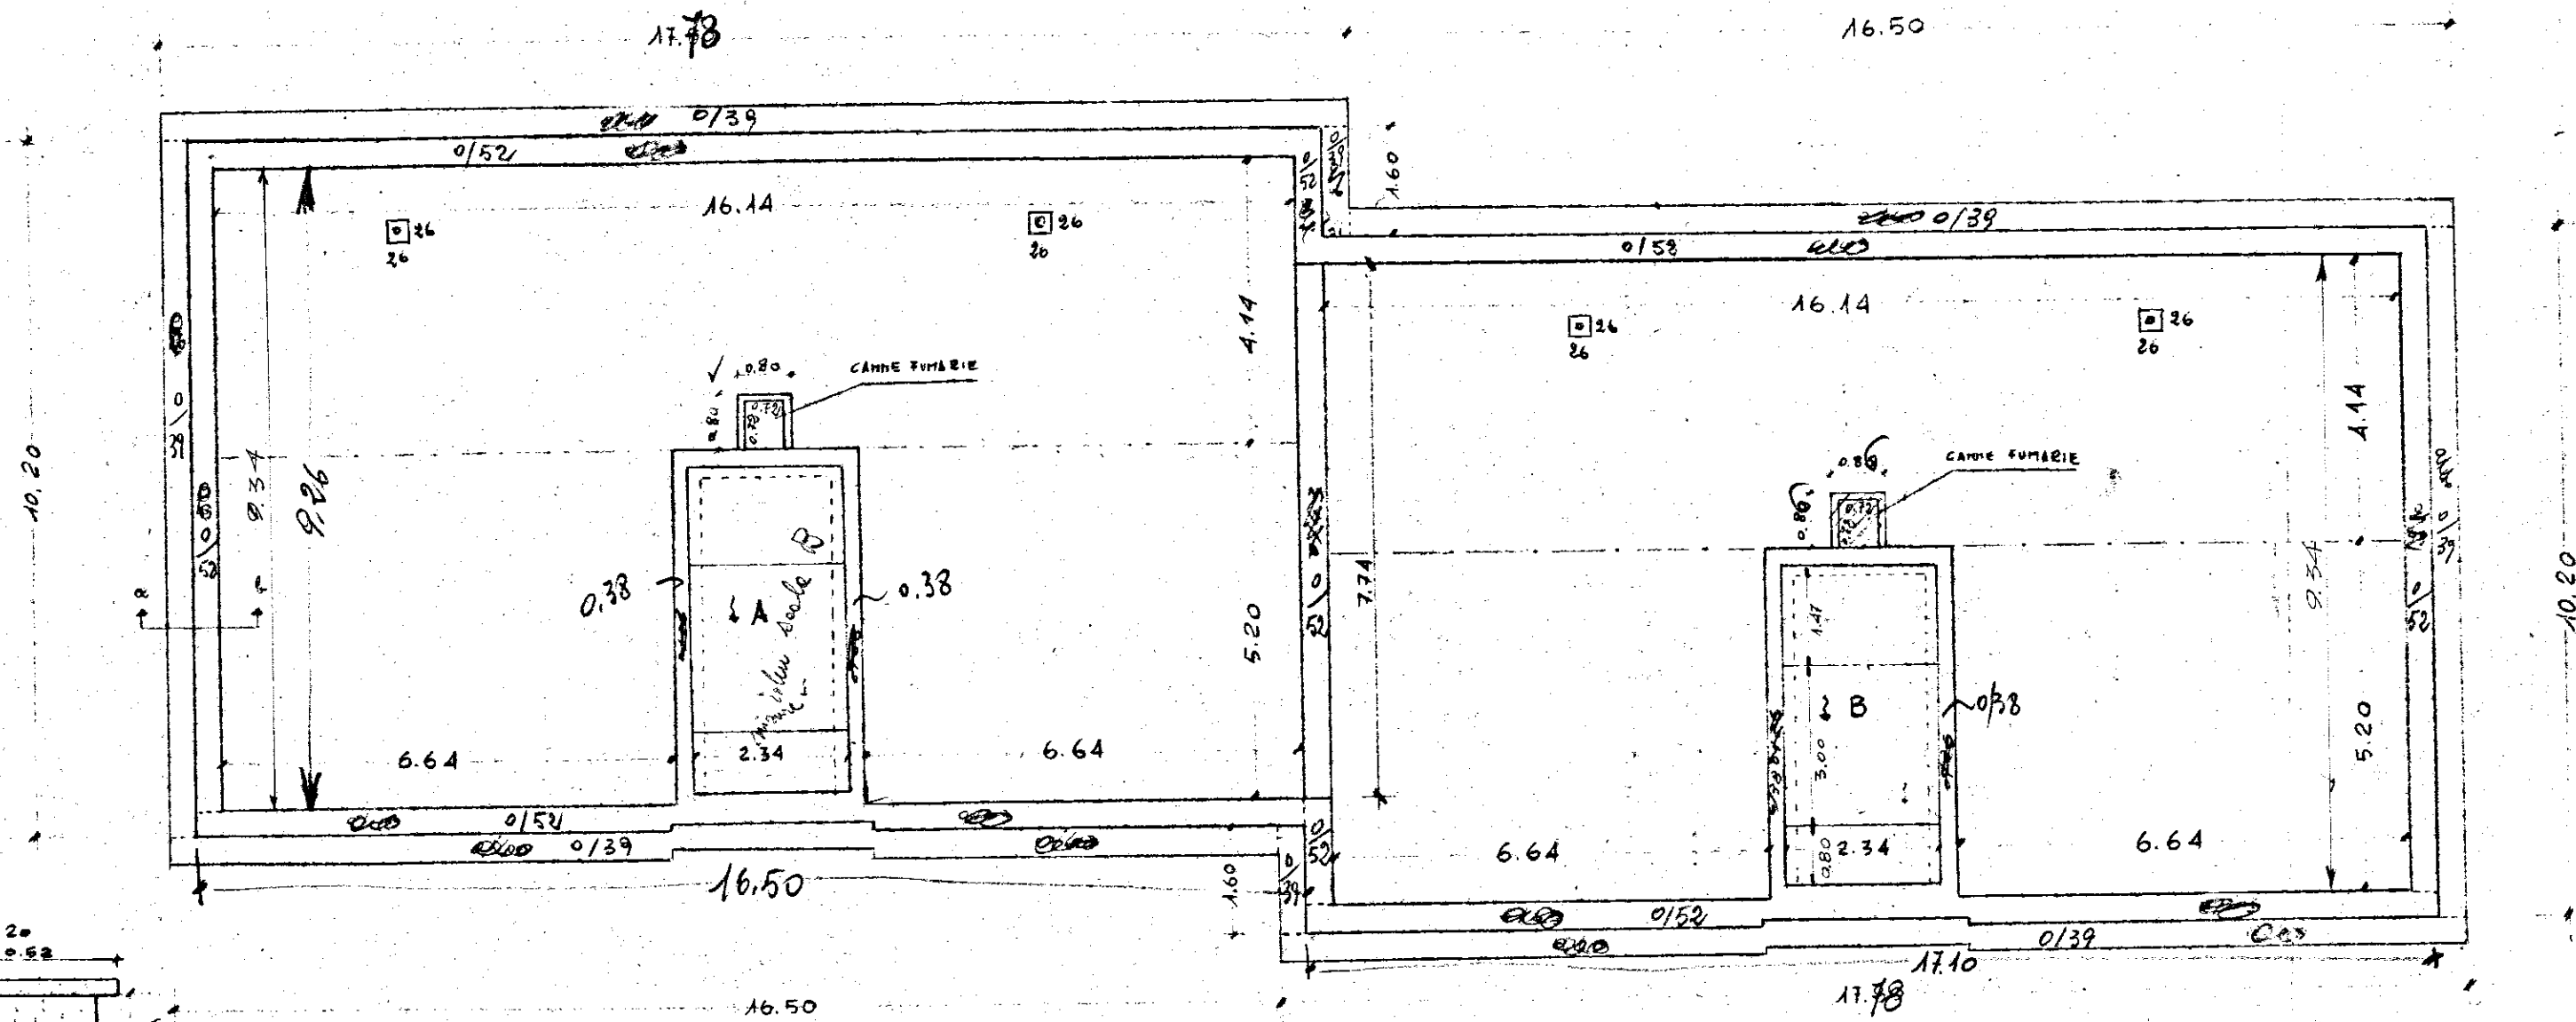

Attico: Sezione a-b - Scala 1:20

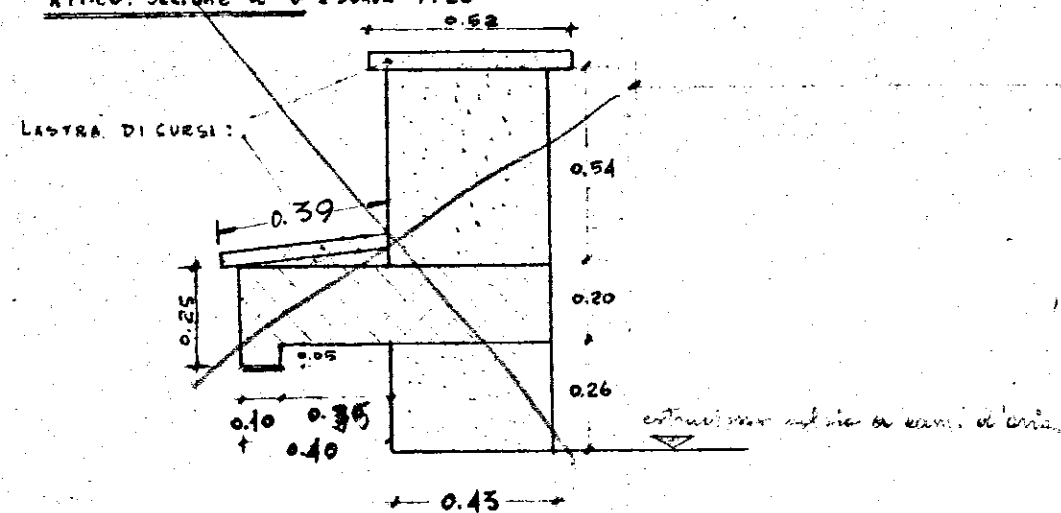

SEZIONE MURATURE TORRIONI SCALE - Scala 1:50

