PAL. B

CASE POPOLARI IN CEGLIE M. (LEGGE 640) - LOTTO 6° - ESERC.

SCALA 1:100

PIANTA SCANTINATO

ishofup h = al caratteristico in elevazione dal piano di posa all'imposta dei tolaquini - orizzontale = spessore 0,90 e lungo tutto il perimetro

Zoccolo h = 0,95 (vedi nota)

Lo zoccolo ha uno spessore di cm. 80 la muratura del piano rialzato.

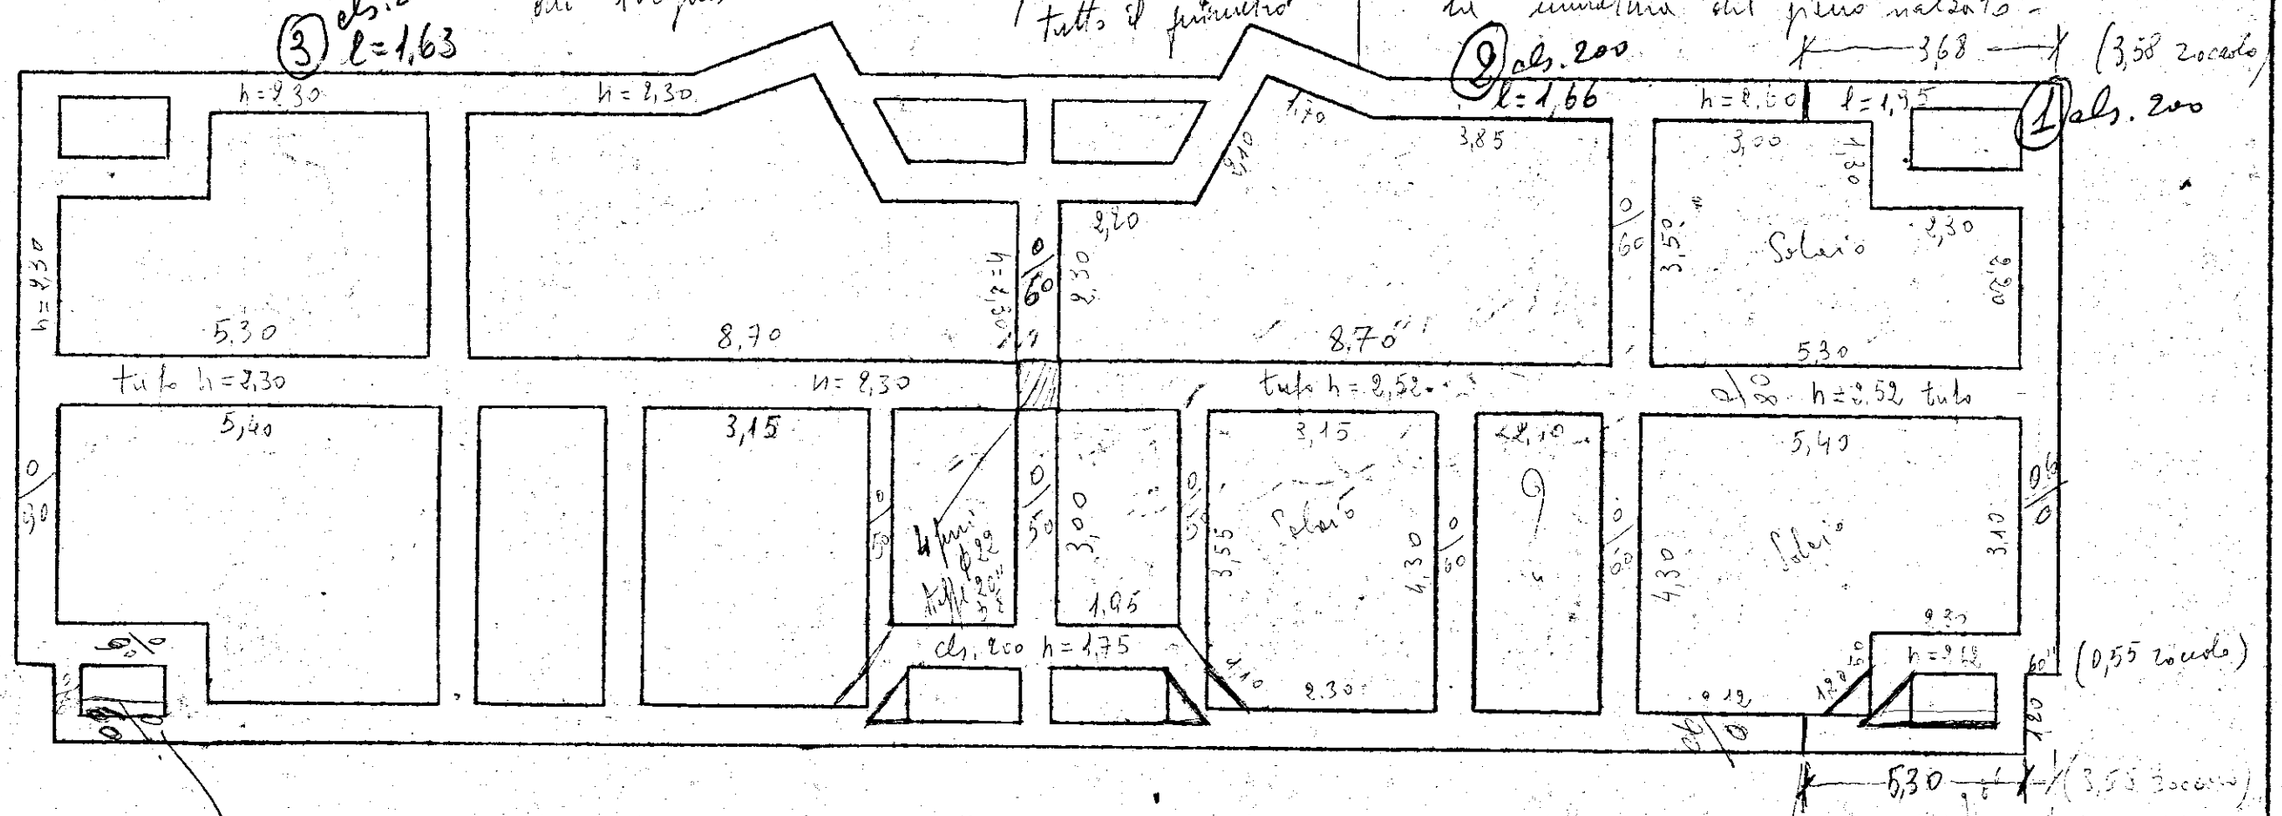

lo zoccolo risulta di cm. 1,50

Lettura di riferimento al solito punto C.S. = 1,50

salto del cls. alto a maggior altezza rispetto tutta il zocolo h = 1,95

1,95
1,25
70

1,90
2,90