
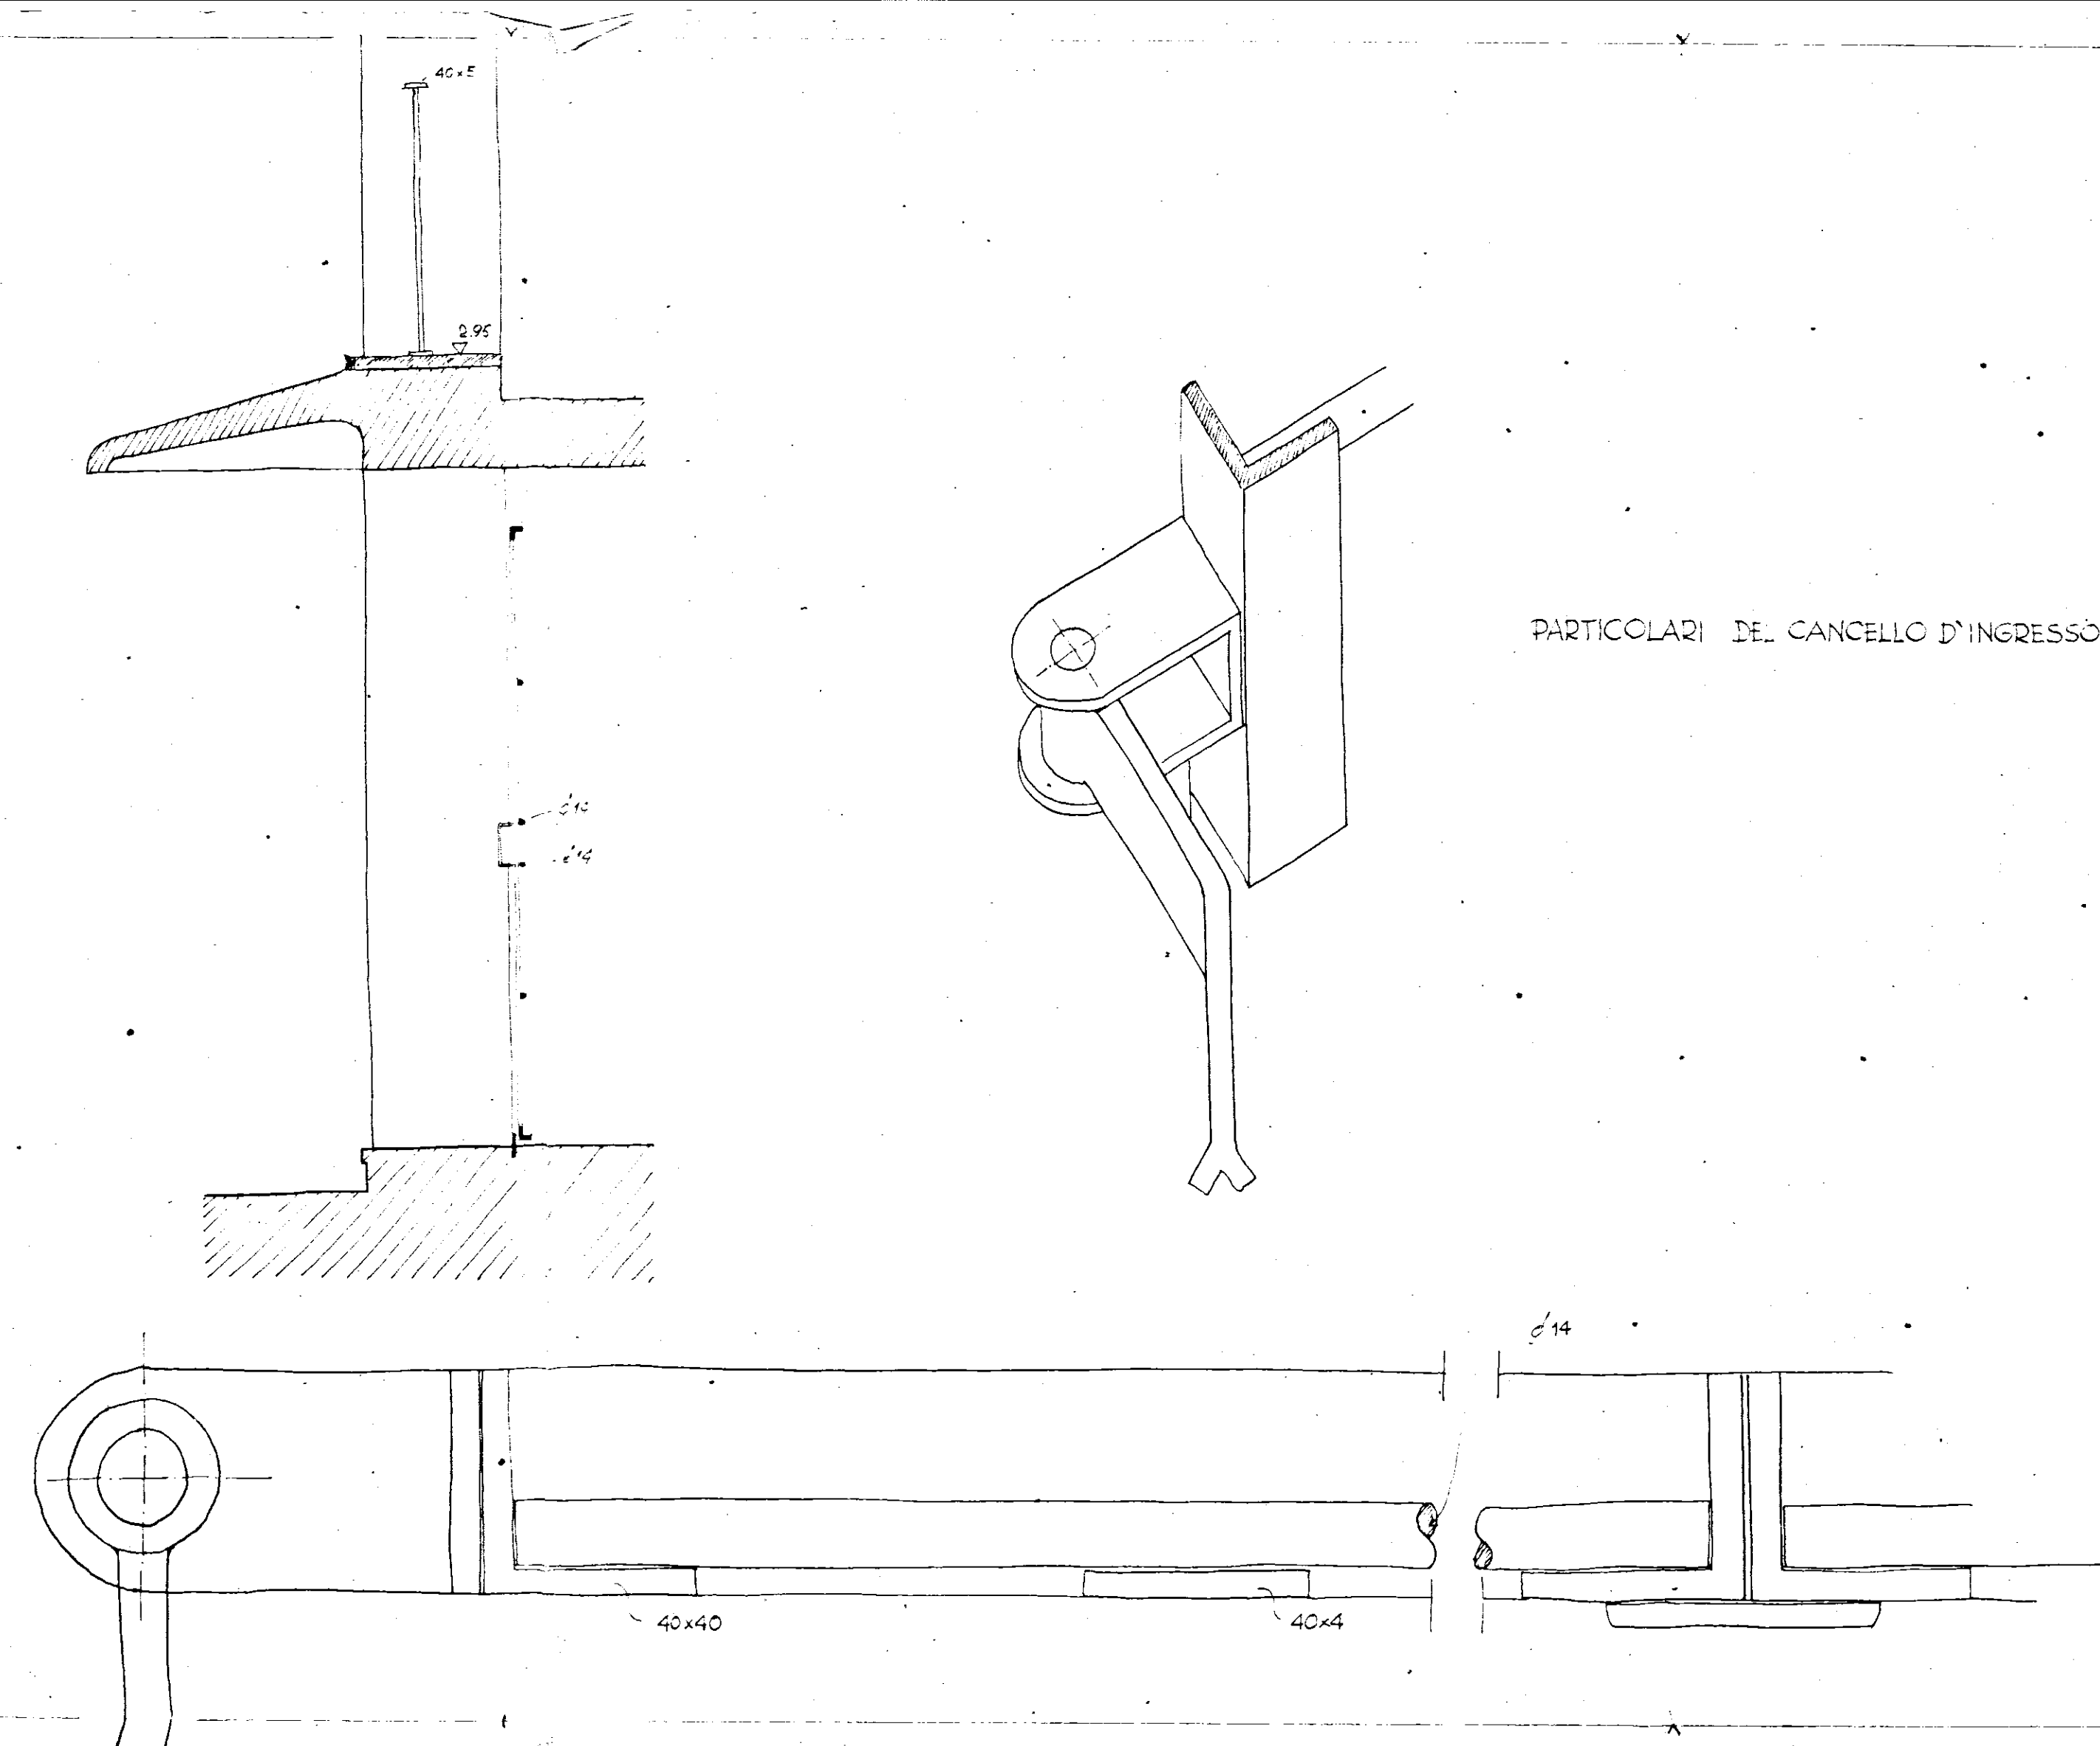
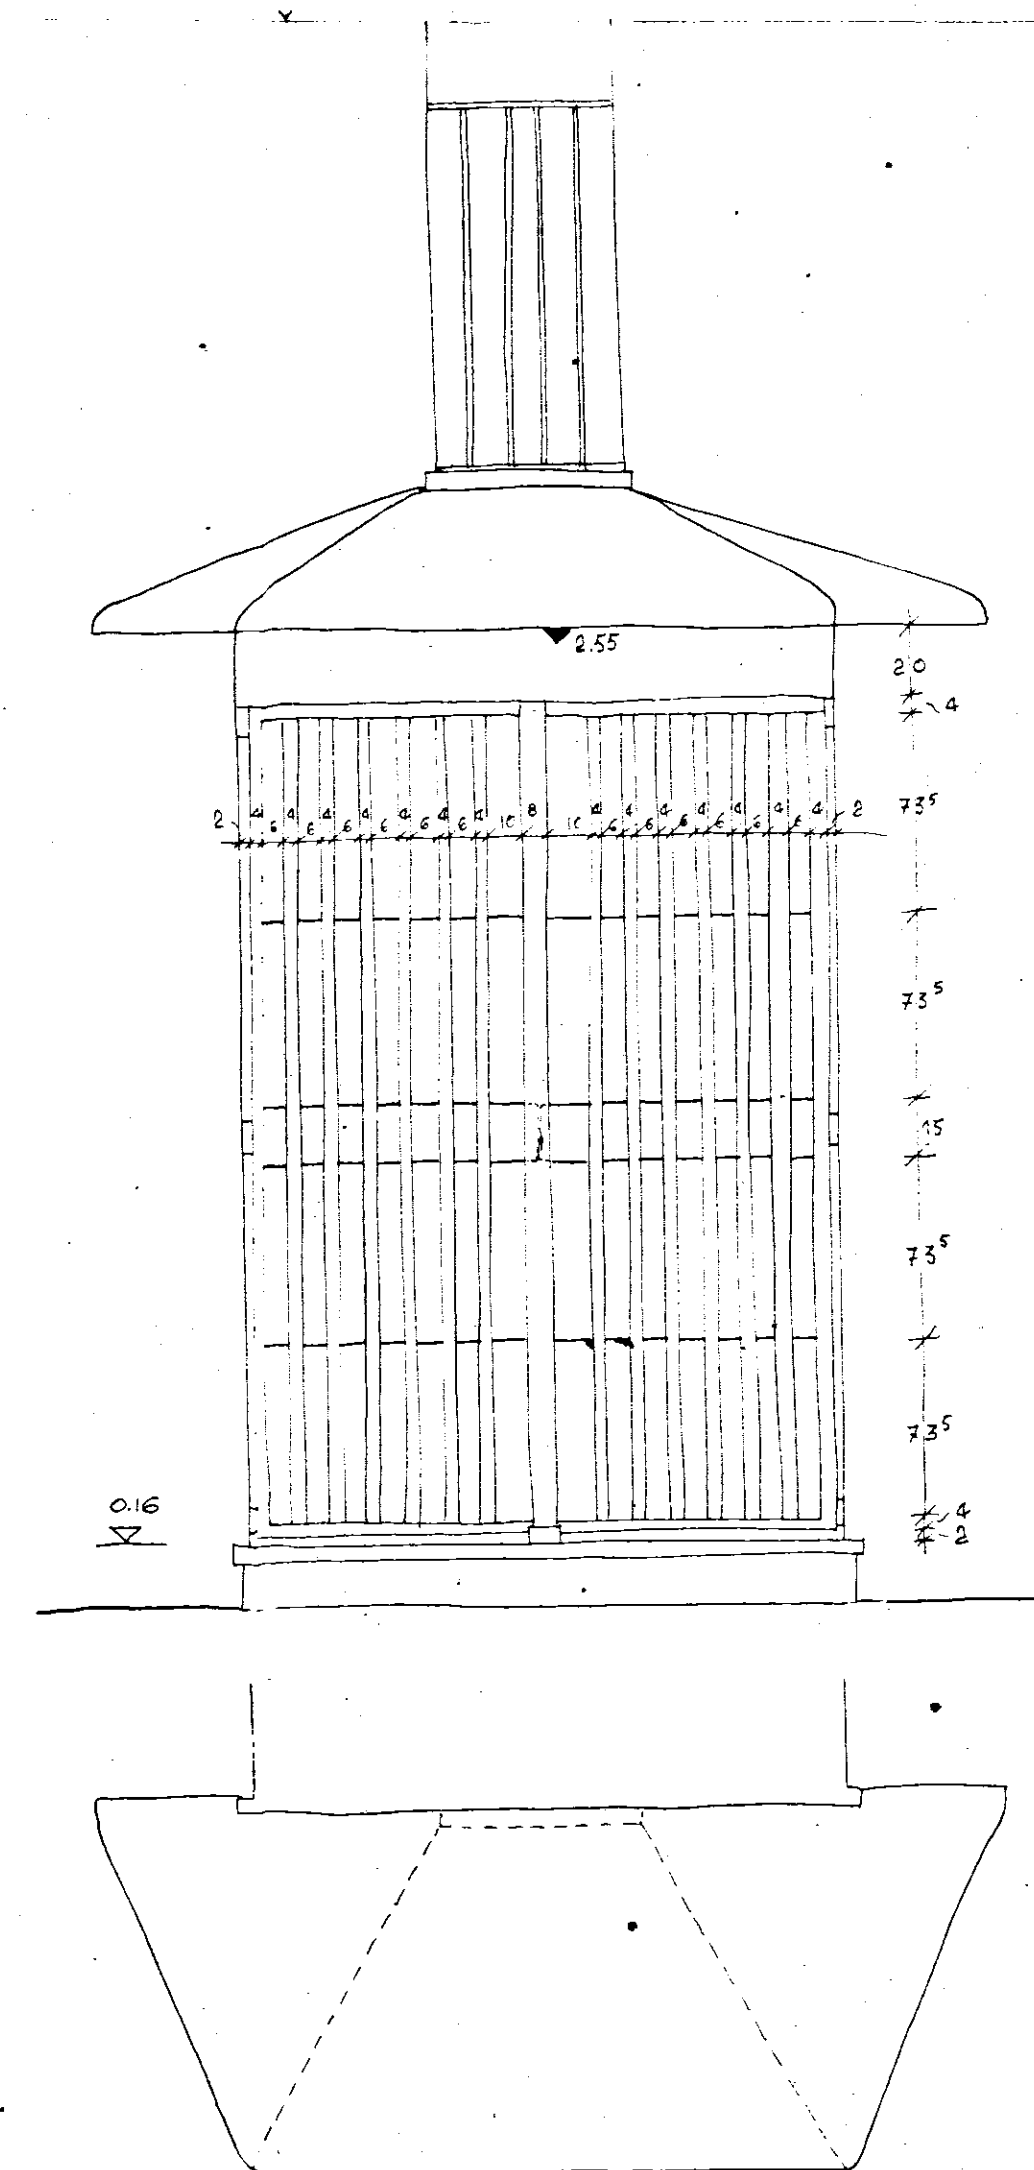


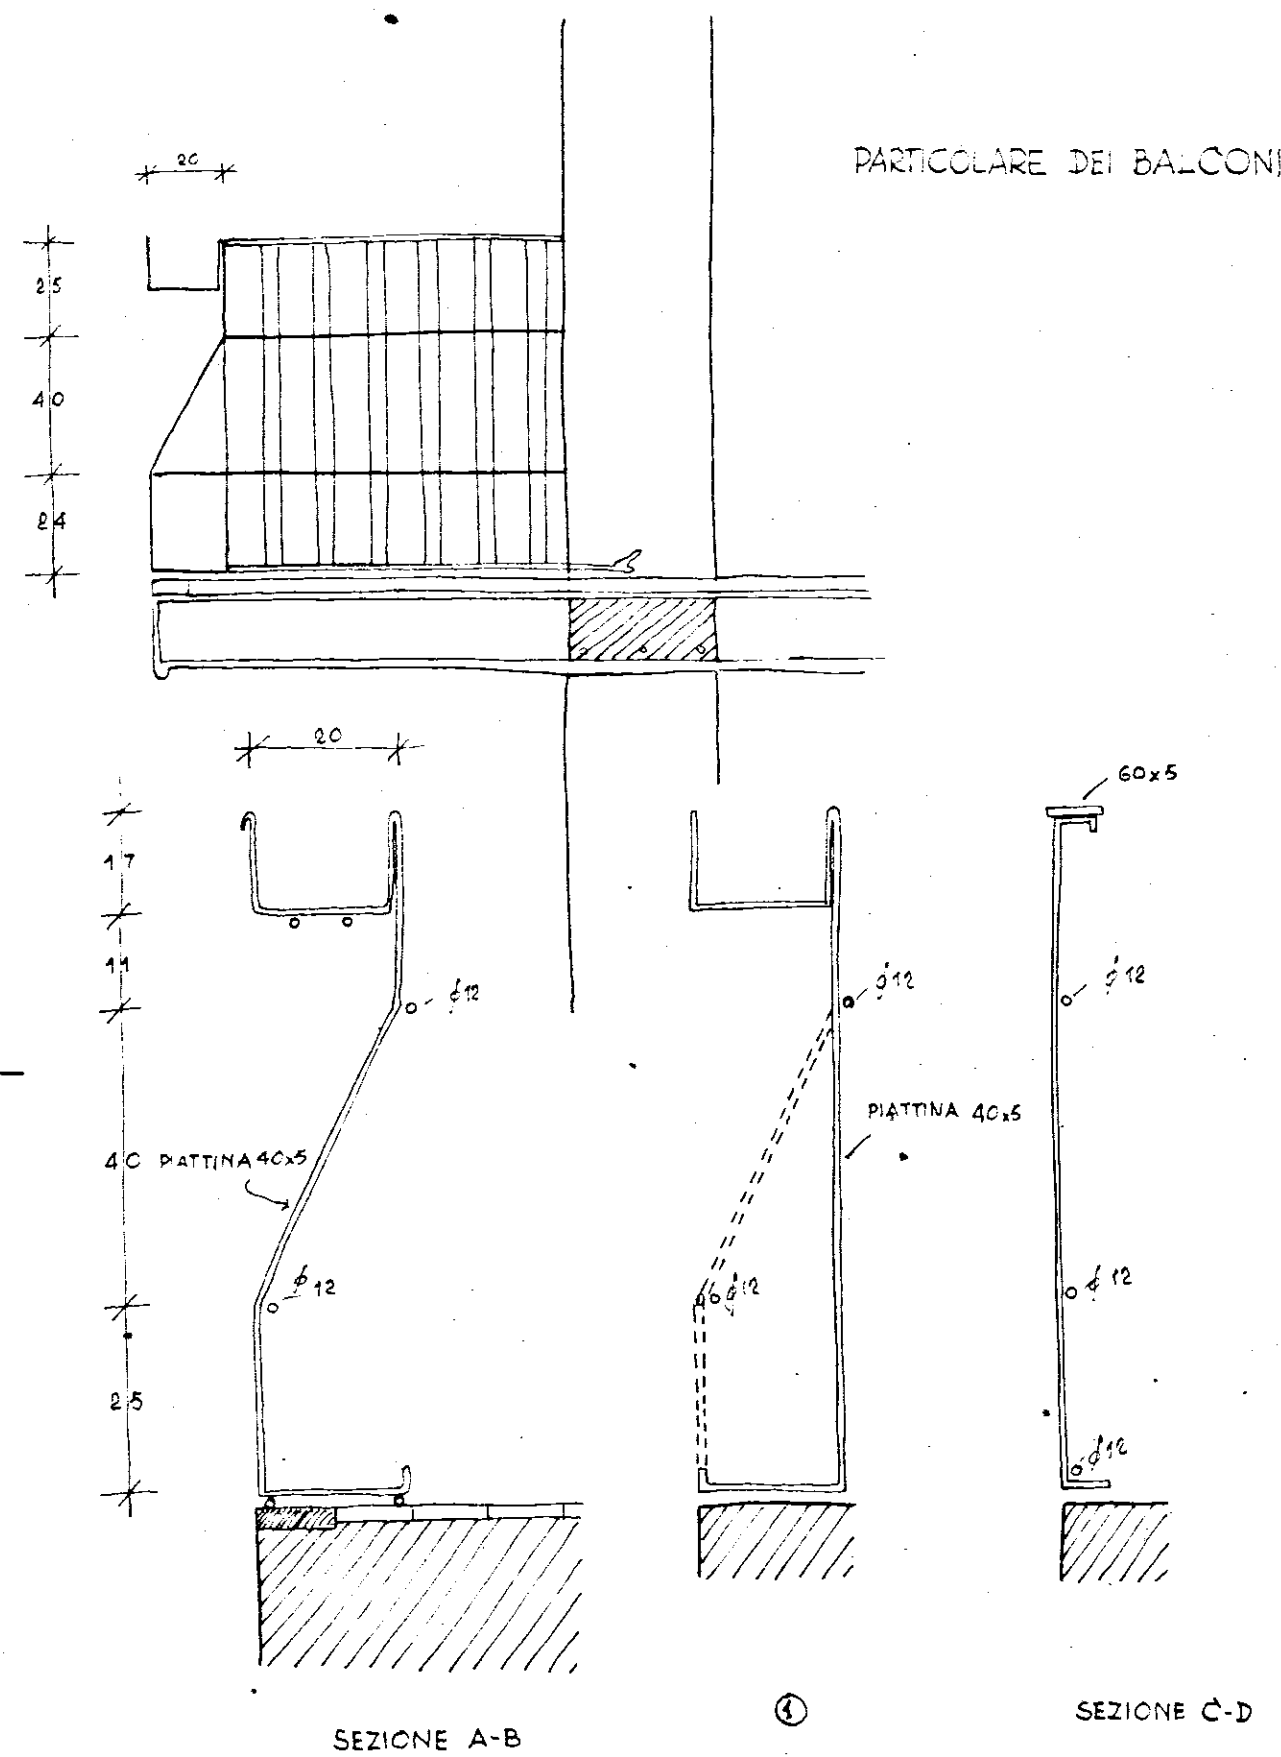

INA-CASA PIANO INVERNALE '50-'51 1ST. CASE		DATA 15 MARZO 1951	
POS. POP. DELLA PROV. DI BRINDISI		LOTTO G, PROT. 101017 121	
LIS. PARTICOLARI DEI BALCONI E DEI CANCELLI DI ACCESSO			RAPP. 1:20-104
TRAVOLA N.	DATA	ARCH.	REFERIMENTO ALLA TAV. N.
8	a		SOS. TUSCE LA TAV. N.
	b		SOS. TUSCE LA TAV. N.
	c		SOS. TUSCE LA TAV. N.
	d		SOS. TUSCE LA TAV. N.
	e		SOS. TUSCE LA TAV. N.
DIS.	AGGIORNAMENTI	COPIE	