A2

Visto il verbale della C.E.C.
IL GEOMETRE CAPO

17 GIU 1978
PARERE FAVOREVOLE

ISTITUTO AUTONOMO CASE POPOLARI - BR

LEGGE 8 AGOSTO 1977 N. 513 PROGRAMMA INTERVENTO 001 64 1

PROGETTO PER LA COSTRUZIONE DI ALLOGGI POPOLARI IN BRINDISI

RIONE PERRINO LOTTO A/3 C/2

ALLOGGI N. 47 (27 DA MQ. 95 E 20 DA MQ. 45)

EDIFICIO A SPINA ALLOGGI N. 3 DA 95 MQ. E 14 DA 45 MQ.

PIANTA PIANO PRIMO

SCALA 1:100

DATA

AGGIORNAMENTI

IL CAPO DIRETTORE TECNICO
(Dott. Arch. Pietro ORESTA)
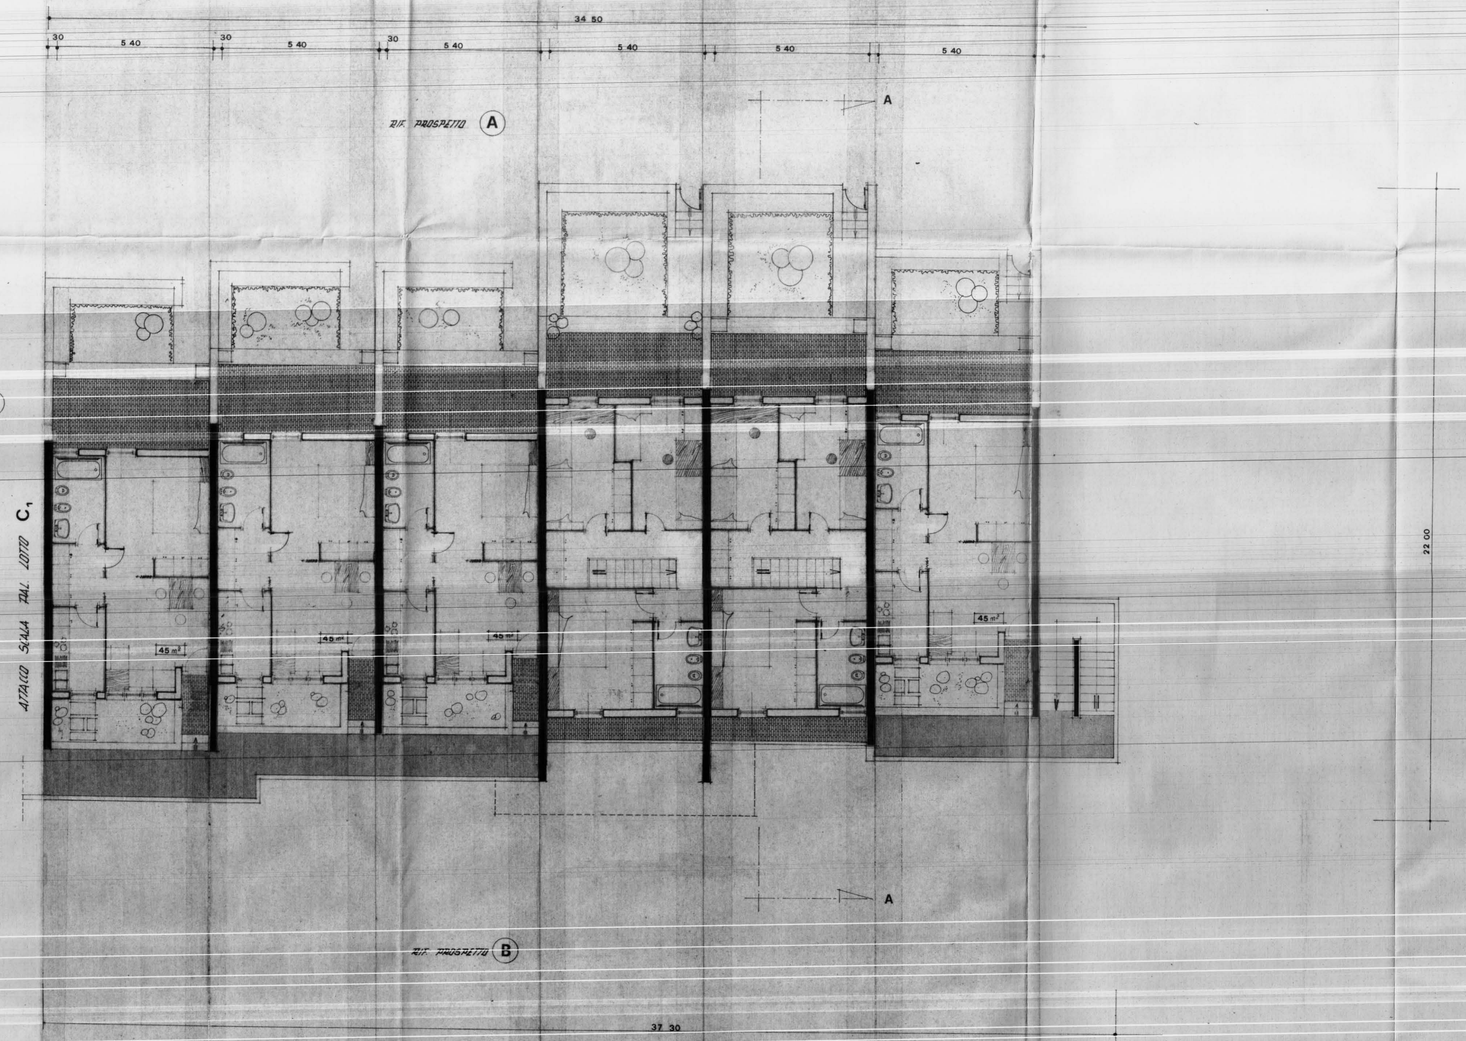
TAV. 3