

ISTITUTO AUTONOMO CASE POPOLARI-BRINDISI-

LEGGE 22-10-1971 N.865 - ART. 55

CANALE C

CONSTRUZIONE DI CASE POPOLARI IN FRANCAVILLA FONTI*
INFISSARIO (BUSSOLE E PORTONCINI)

Scala
1:10
1:1

PROGRAMMA INTERVENTO N. 008/9/1

PROGETTAZIONE
UFF. TECN. I.A.C.P.
BRINDISI

Aggiornamenti:

Data

IL DIRETTORE TECNICO
Dott. Antonio LONGO

TAV. N. 13/B


COMMISSIONE TECNICA I.A.C.P.
(Art. 63 Legge 22-10-1971 n. 865)

Aloggi N. da vani 5 = vani N.


PARERE FAVOREVOLE
espresso con voto n. 5/14

12 6 = 84 nella seduta del 20 GIU. 1974


TOT. N.12 N. 84 Brindisi, li 20 GIU. 1974
IL SEGRETARIO

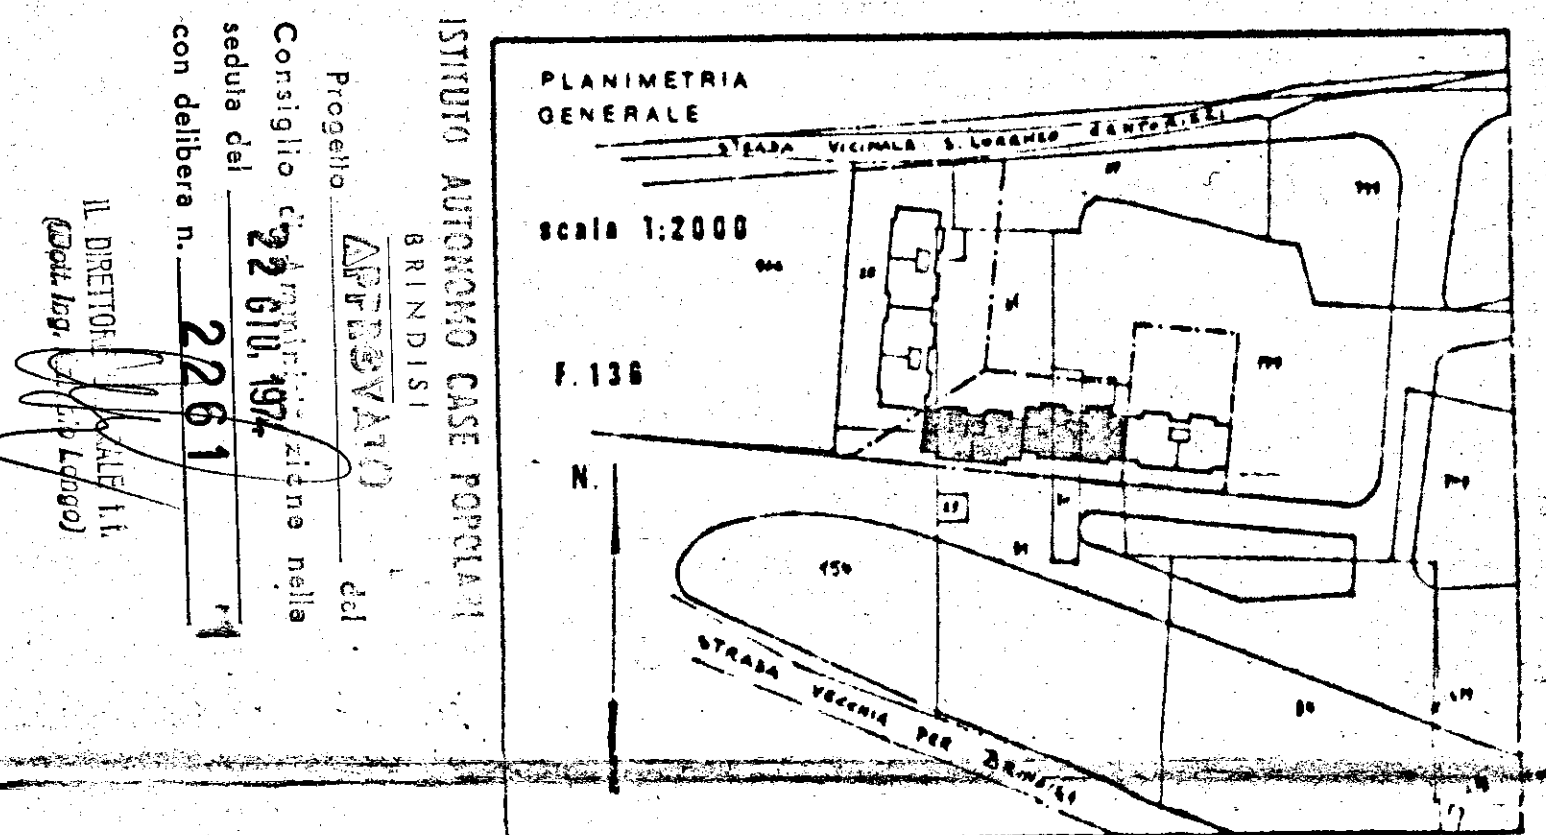


TIPO B

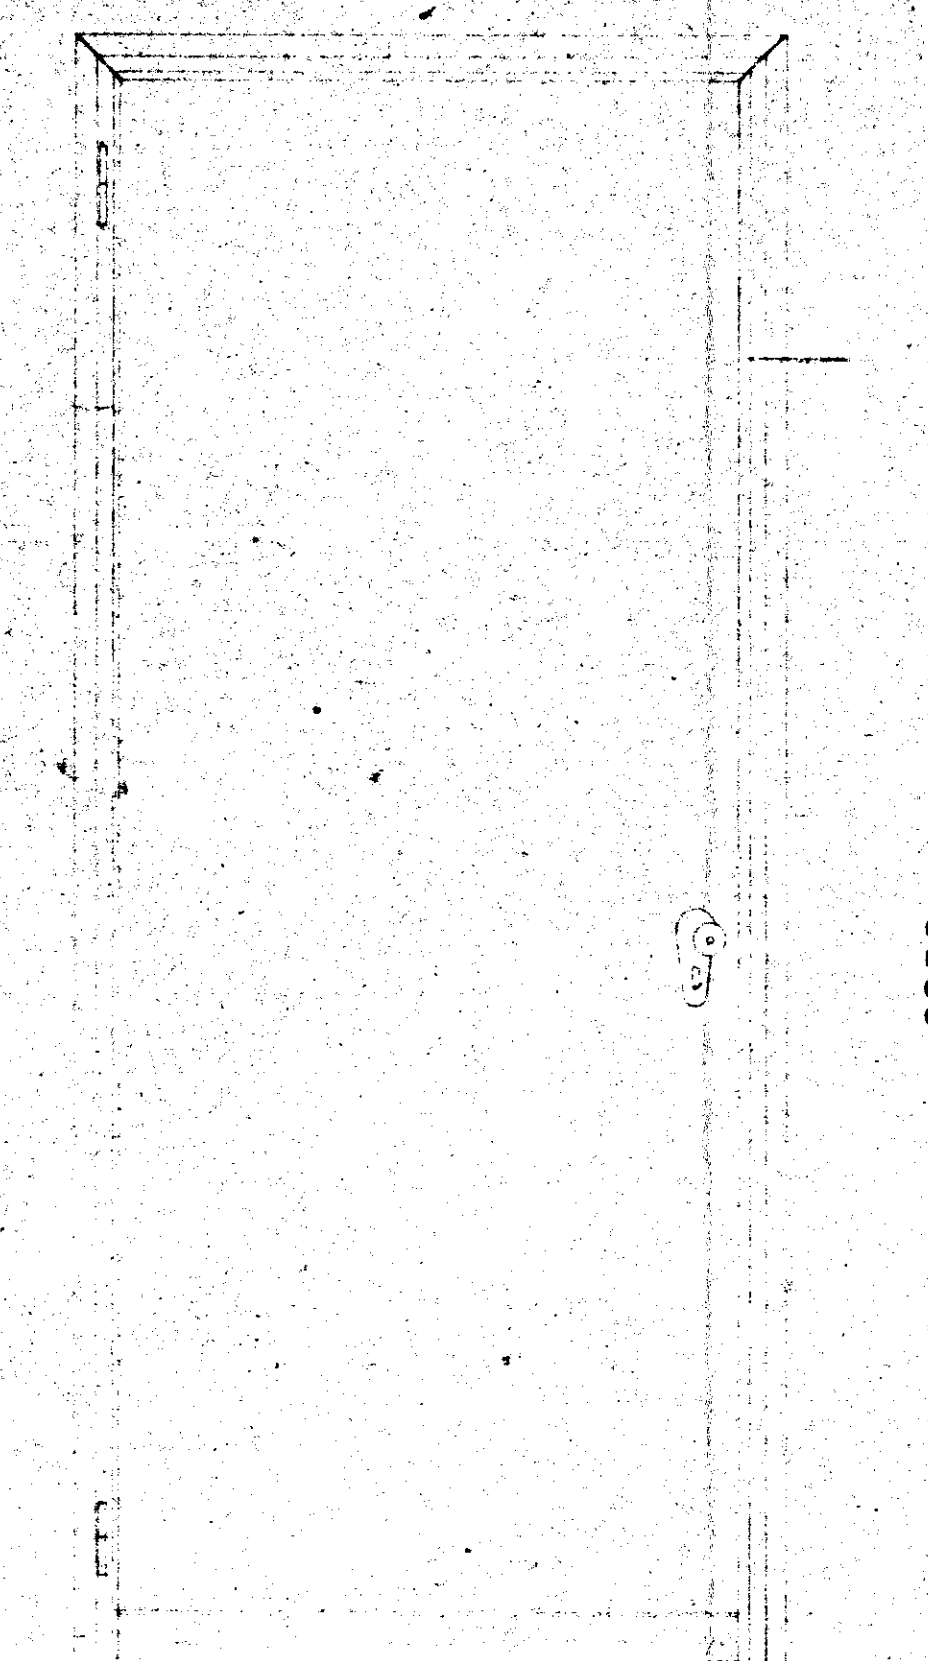


800

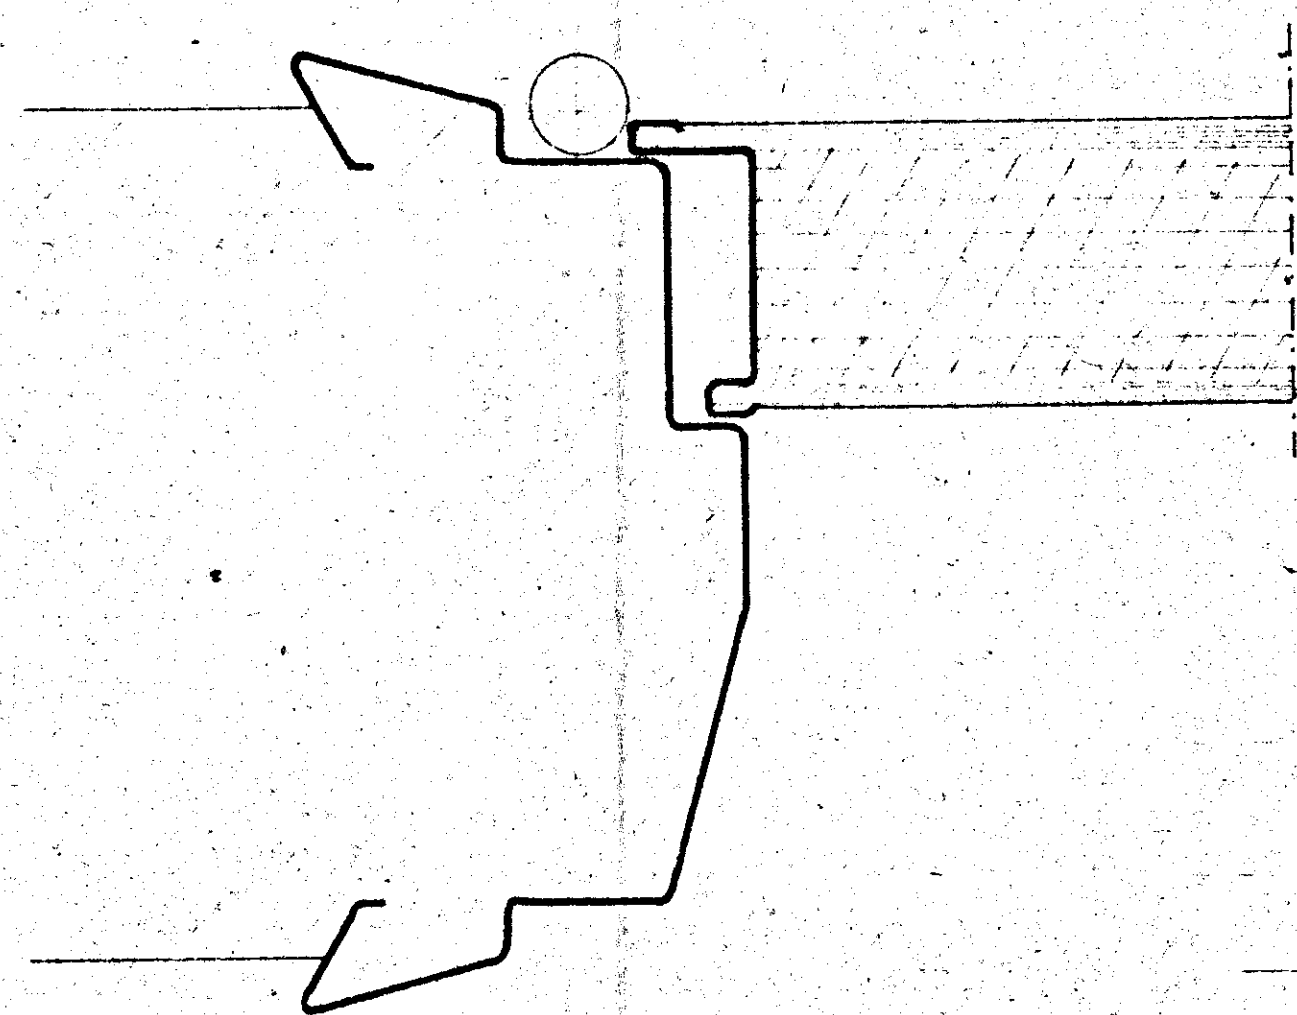


TIPO B₁

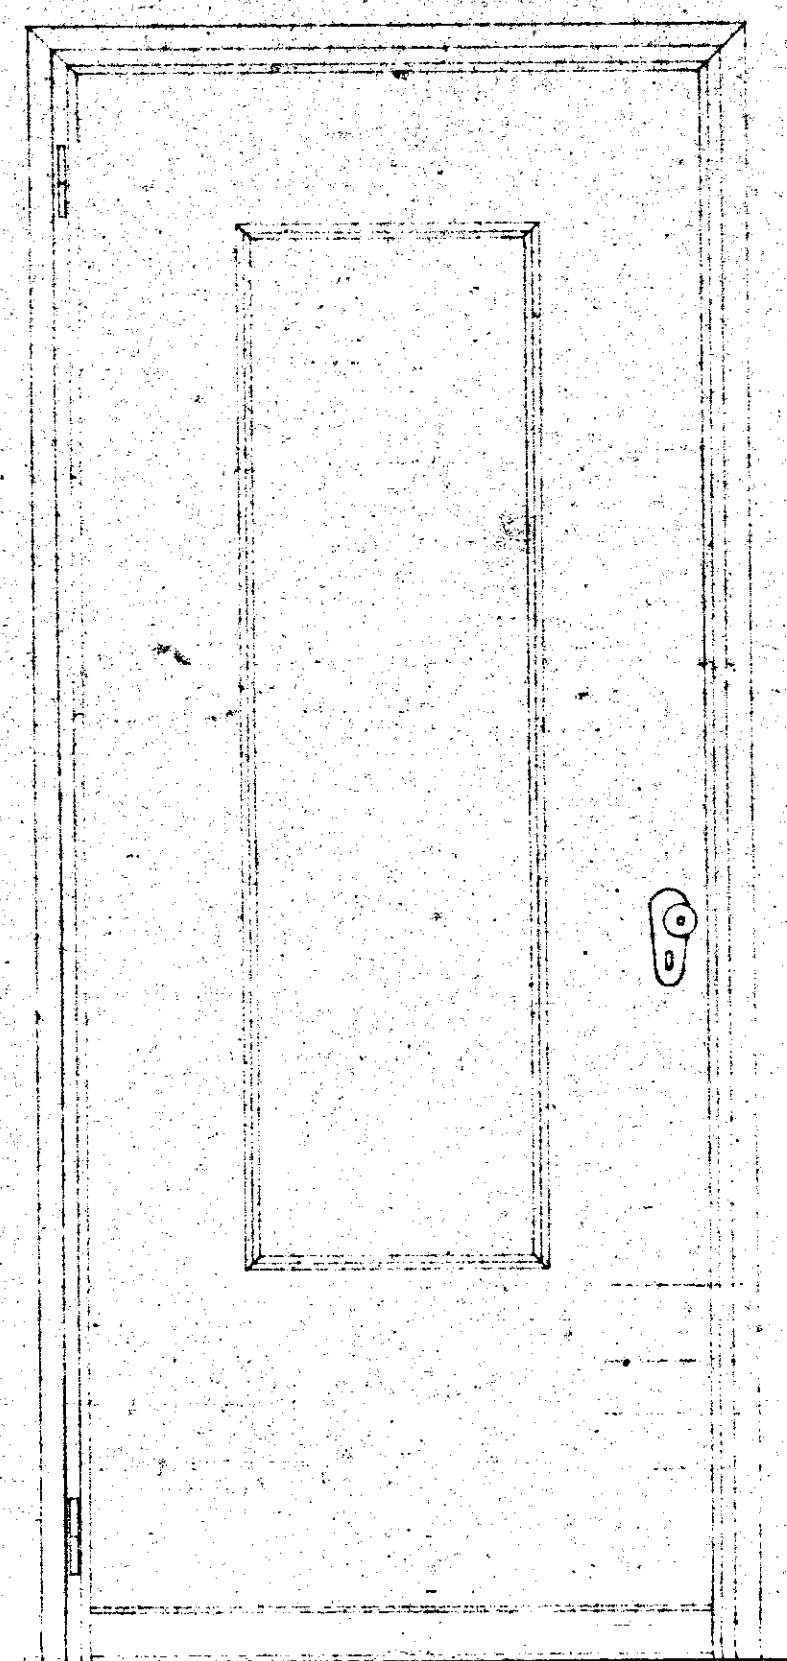

800

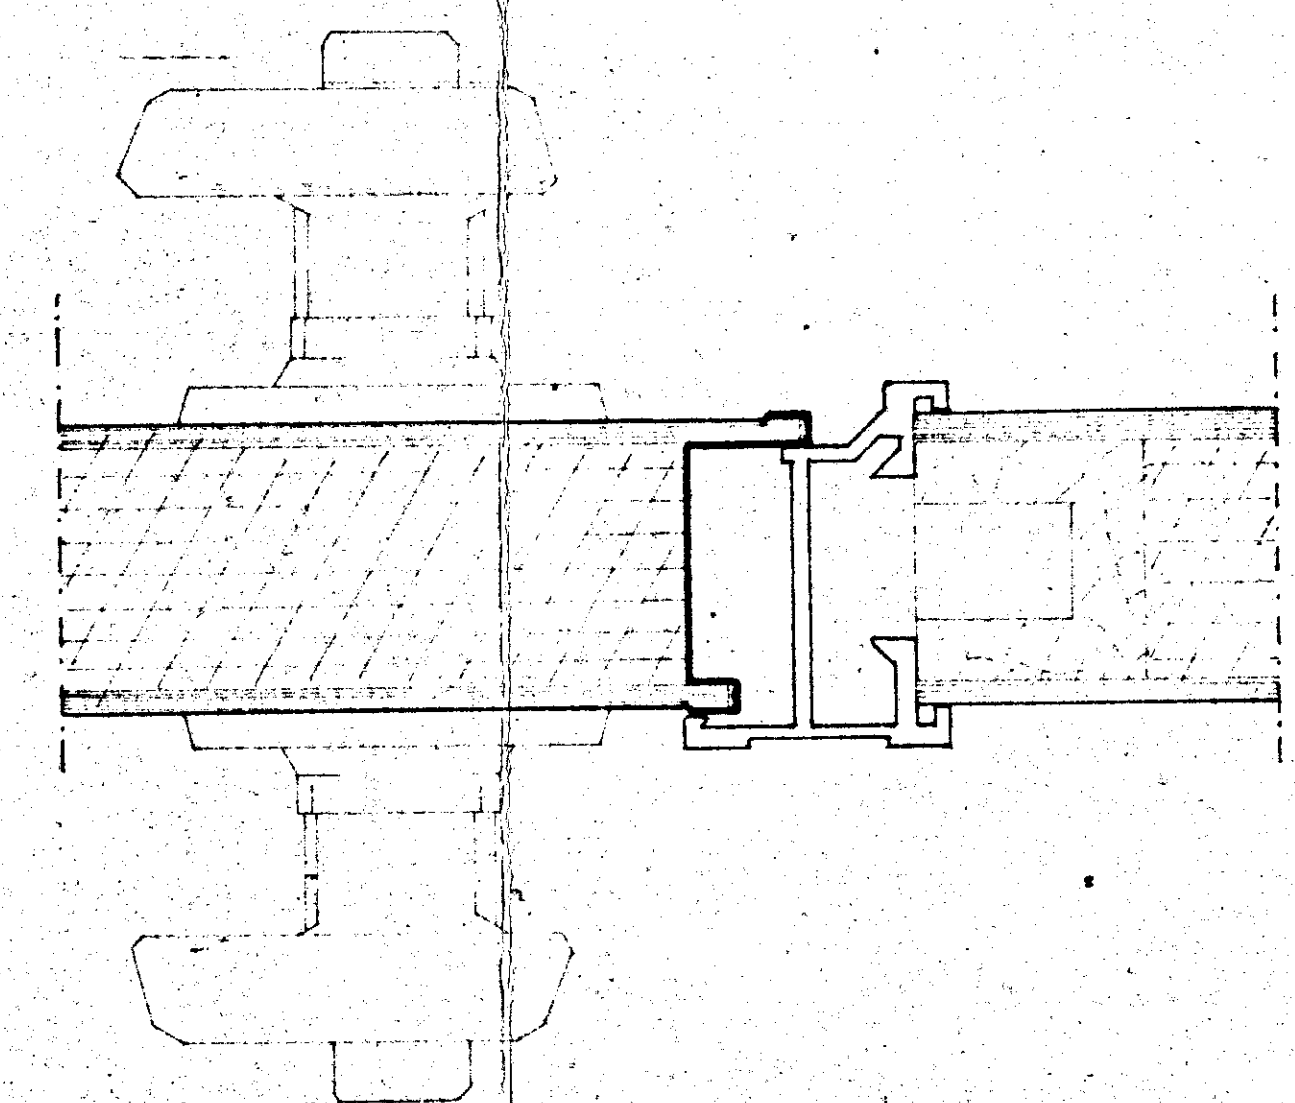

TIPO P₁

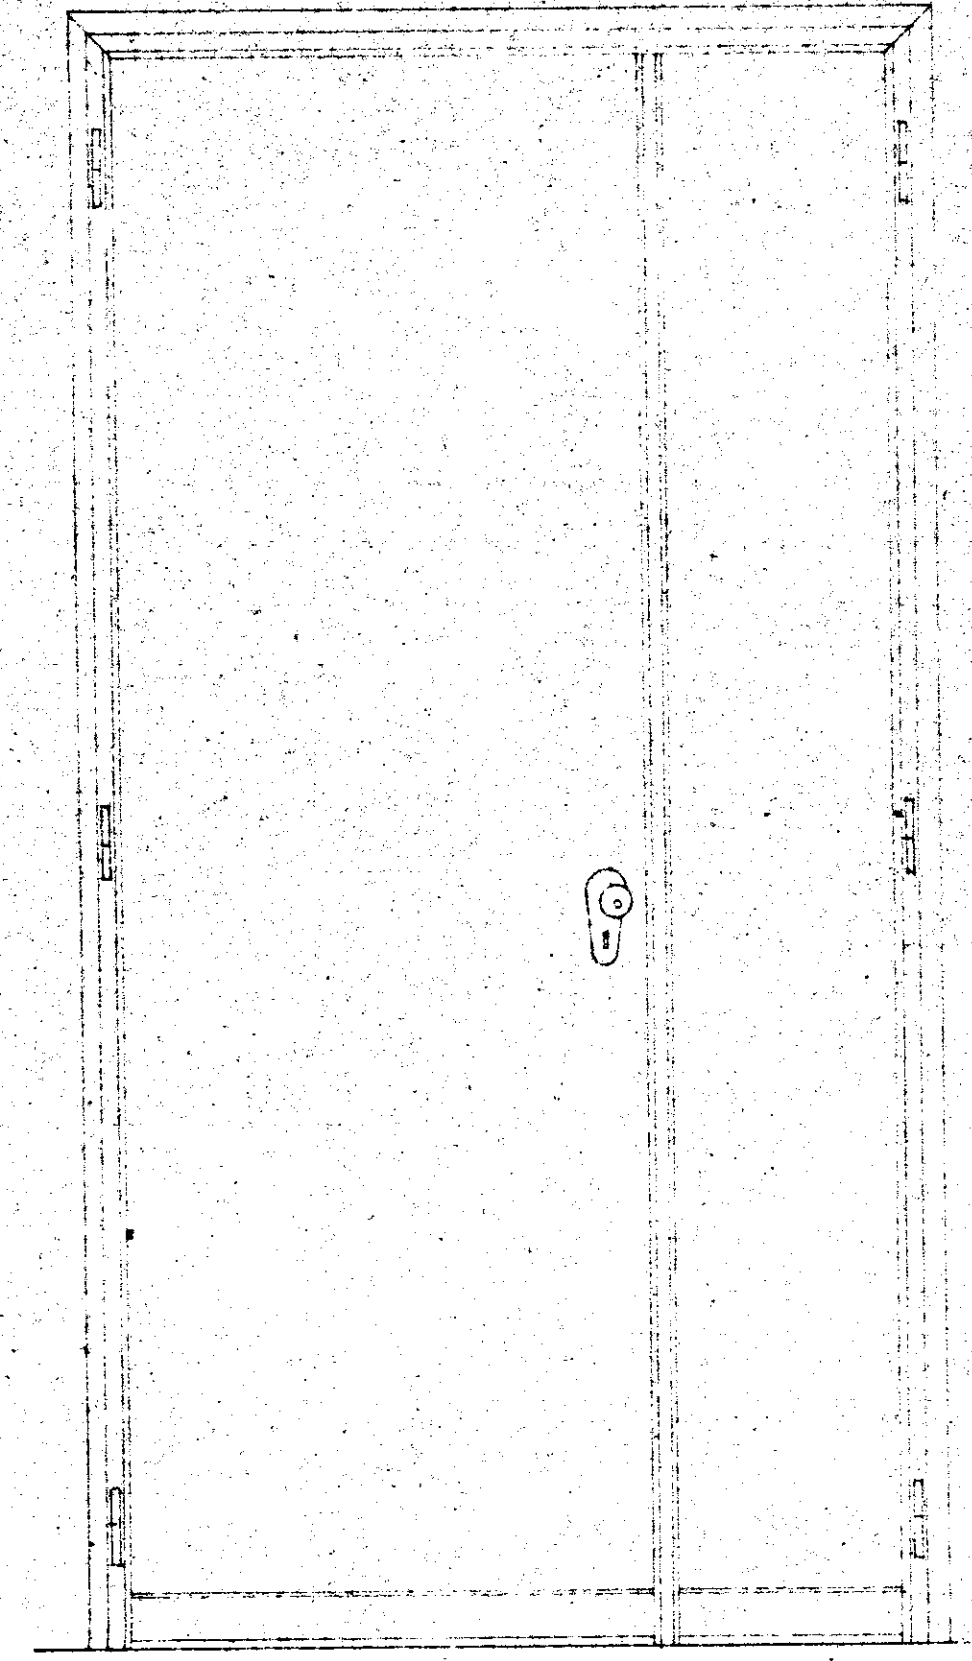

1200

