


iperaio Ro Enrico

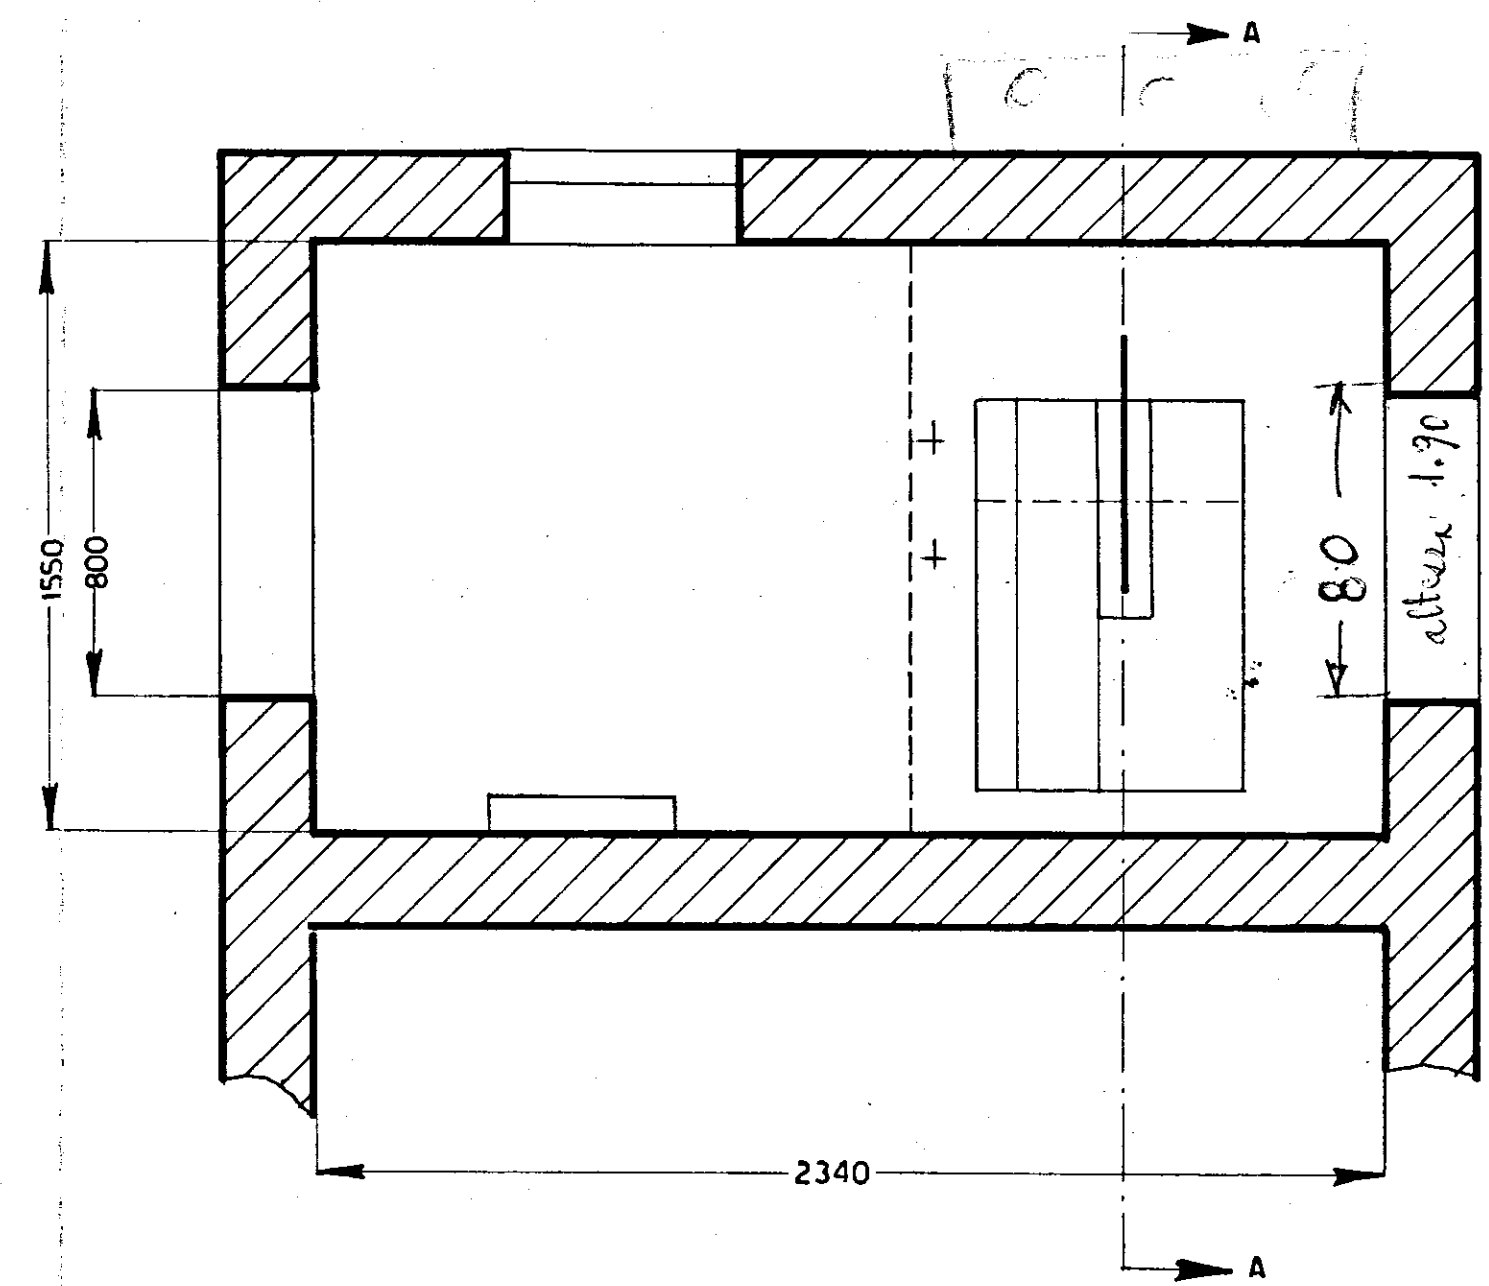

PIANTA LOCALE MACCHINA SCALA 1:20

ELEVATORE	cat. A
N. d'impianto	—
Fermate	N. 5
Corsa	mt. 13.20
Portata	kg. 250 - 3 persone
Velocità	m/sec. 0.80
Vano dell'elevatore	vano proprio
Argano	in alto
Accessibilità al locale macchina	diretta senza servitù di passaggio
Superficie del locale macchina	mq. 3.62
Altezza del locale macchina	mt. 2.05
Superficie interna cabina	mq. 0.83
Superficie esterna cabina	mq. 0.94
Vano corsa	mt. 1.55 x 1.25
Altezza interna cabina	mt. 2.15
Altezza esterna cabina con arcate	mt. 2.65
Peso della cabina	kg. 150
Peso dell'armatura	kg. 130
Accessibilità alla cabina	da pianerottolo
Altezza totale del vano corsa	mt. 18.40
Altezza della testata	mt. 3.70
Altezza della fossa	mt. 1.50
Distanza tra le soglie	mt. 0.02
Distanza tra le porte vano e cabina	mt. 0.08
Peso del contrappeso	kg. 380
Guide del contrappeso	profilati a T 50x50 x 6
Distanza del contrappeso dalla cabina	mt. 0.08
Distanza del contrappeso dalle difese	mt. 0.19
Angolo di avvolgimento delle funi sulla puleggia di frizione	172°

DITTA VITO BELLOMO - BARI

UTENTE: ISTITUTO AUTONOMO CASE POPOLARI



Via Romolo 63 BRINDISI

DIS. N.	675	CAT.	A
SCALA:		DATA:	3.1.1959
DIS.	p. i. G. <i>Stelvan</i>		

ruota matrice
Ø 500 mm - 2 gole

puleggia di rinvio
Ø 440 mm - 2 gole

SEZ. AA SCALA 1:20

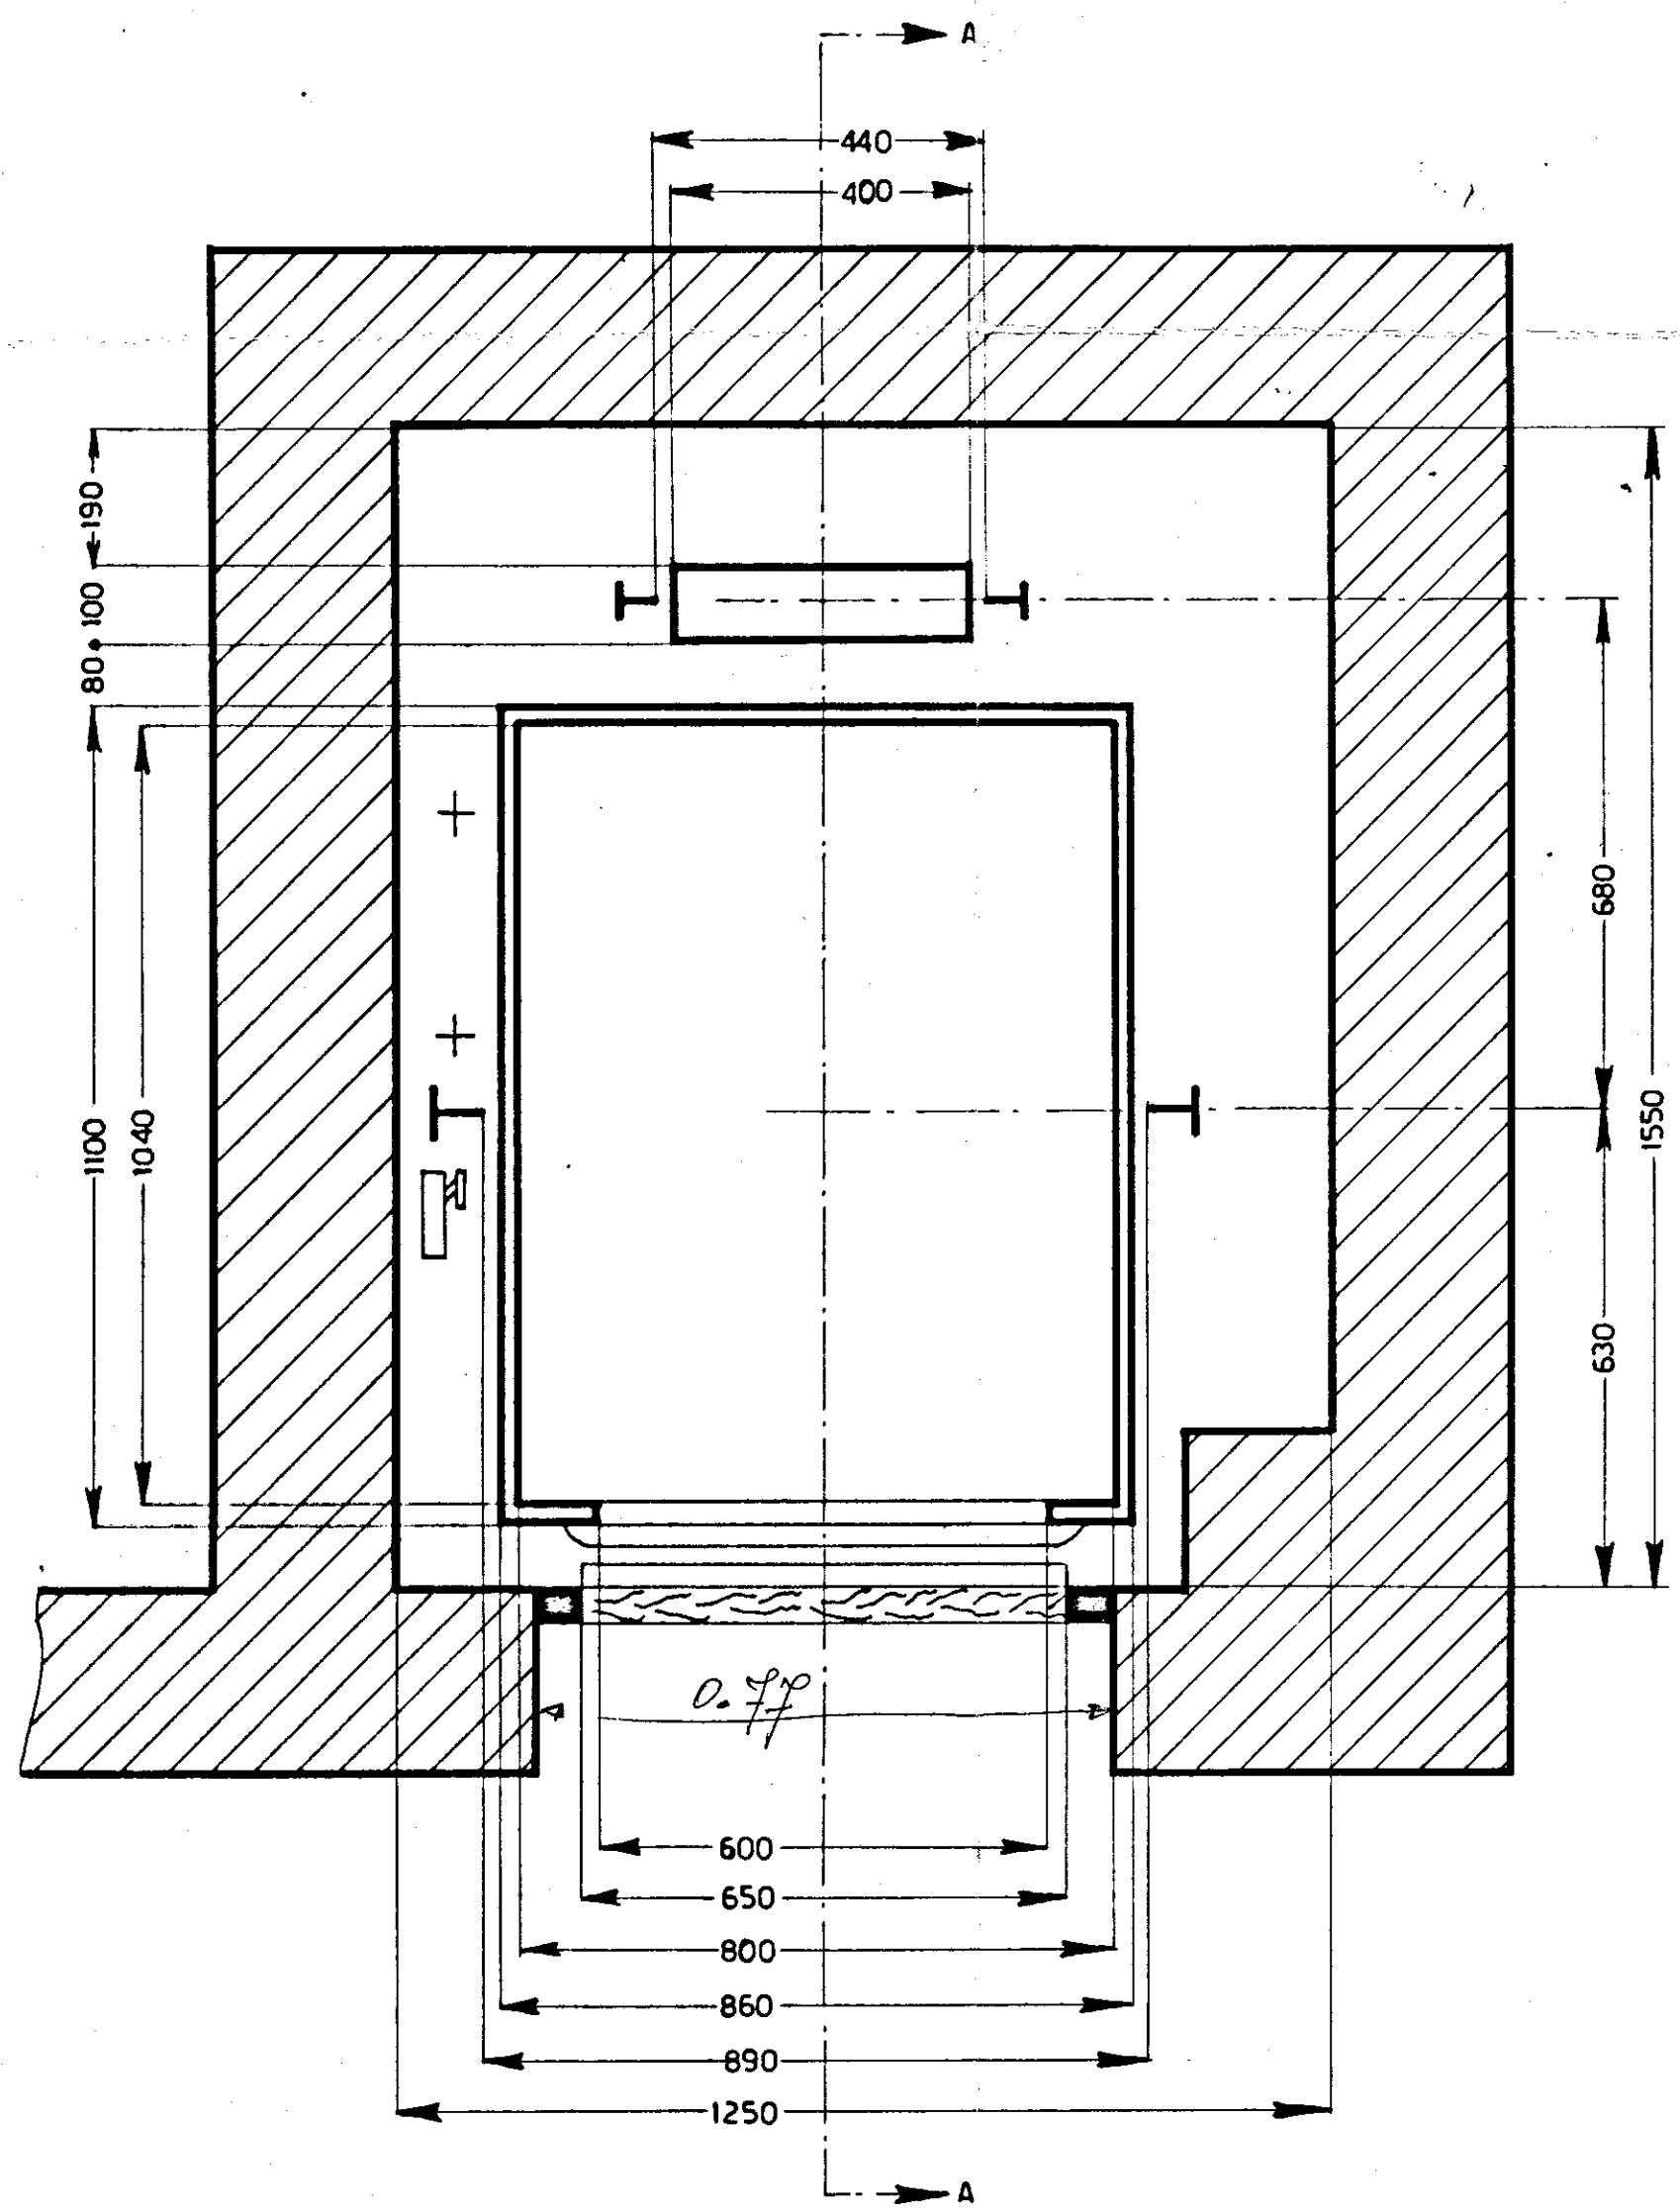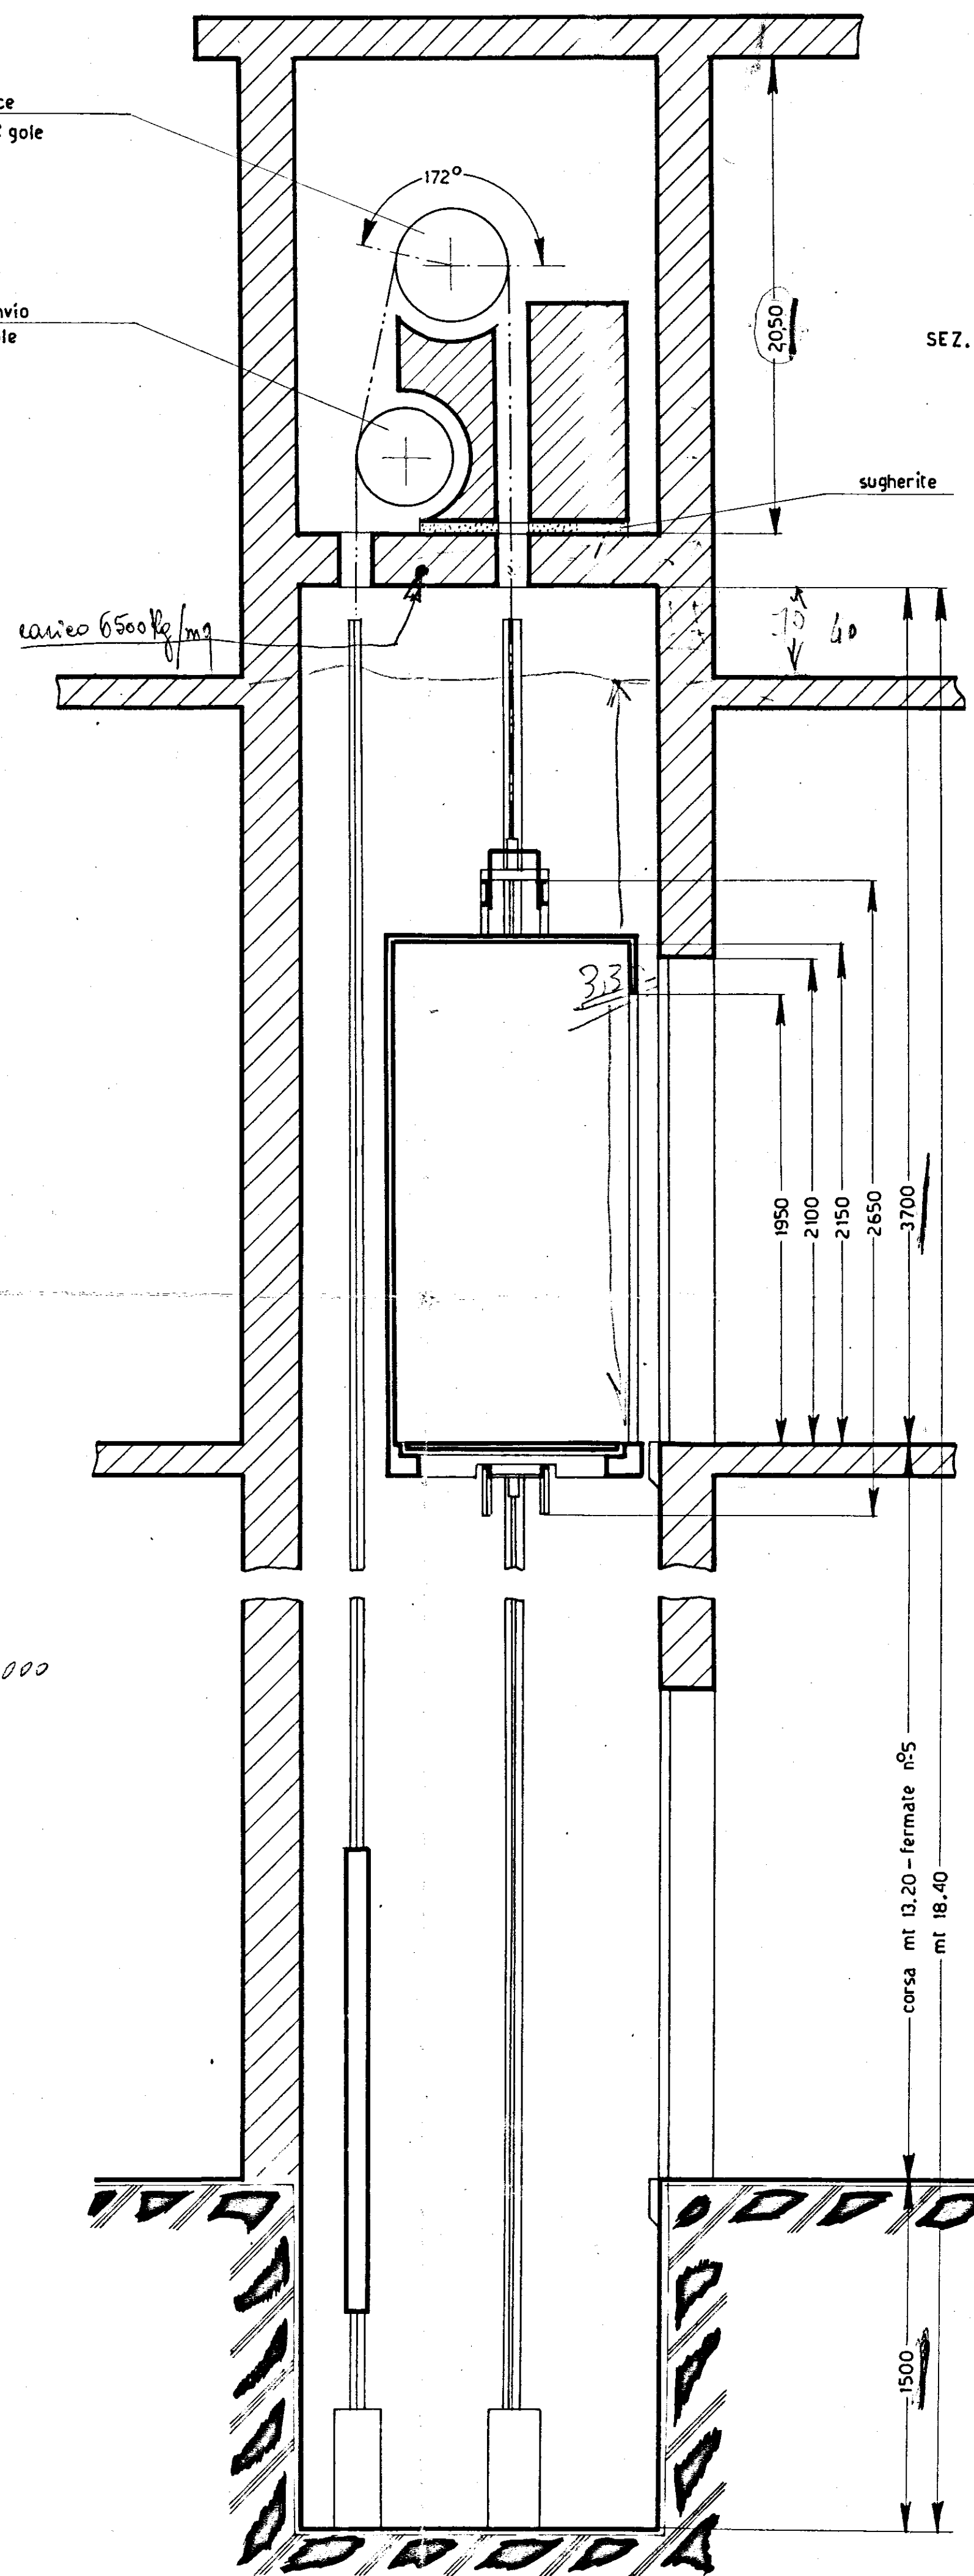

PIANTA VANO DI CORSA SCALA 1:10