

COMPLESSO DI EDILIZIA RESIDENZIALE
IACP DELLA PROVINCIA DI BRINDISI
COMUNE DI VILLA CASTELLI


PROGETTISTI:
DOTT. ING. PIETRO DE LEONARDIS
VIA FRATELLI ROSSELLI FASANO (BR)

A.R. STUDIO DI ARCHITETTURA
VIA MONTE SANTO 52 ROMA

DOTT. ARCH. GIUSEPPE CAROLI
CONSULENZA TECNICA S.R.L. S. G. G. S. S.
DOTT. ARCH. UGO MIGLIETTA


IACP VC

10
PROGETTO ESECUTIVO
PROSPETTI
1:50
Il Coordinatore Generale
(Arch. Ugo Miglietta)
Il Presidente
(Michele Mancini)
Per copia conforme
Brindisi, il 25 FEB 1985
IL COORDINATORE GENERALE
(Dott. Inge. Mario LONGO)

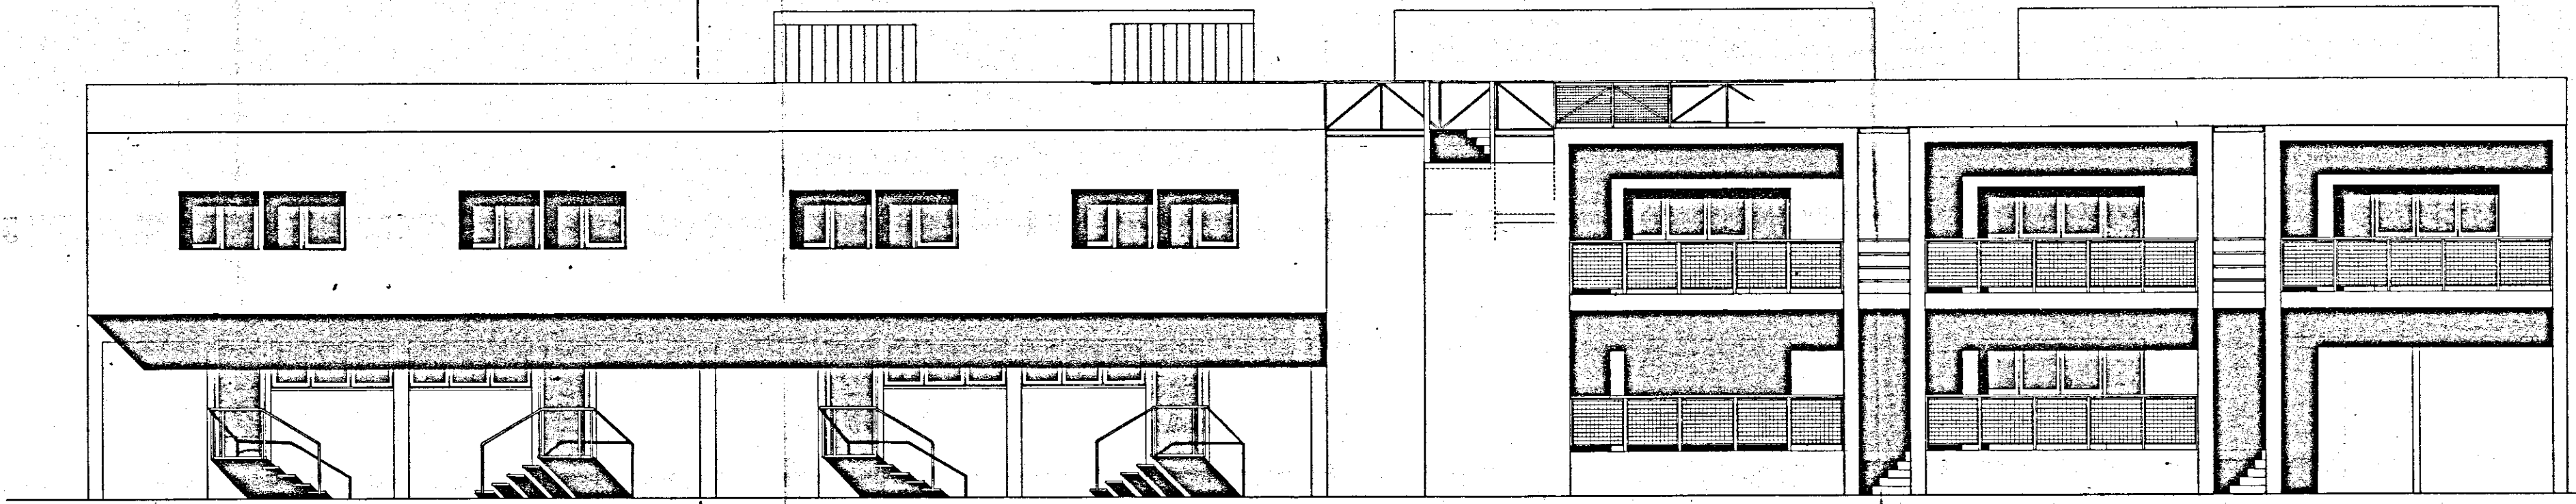

FUORI FINANZIAMENTO

PROSPETTI ESTERNI

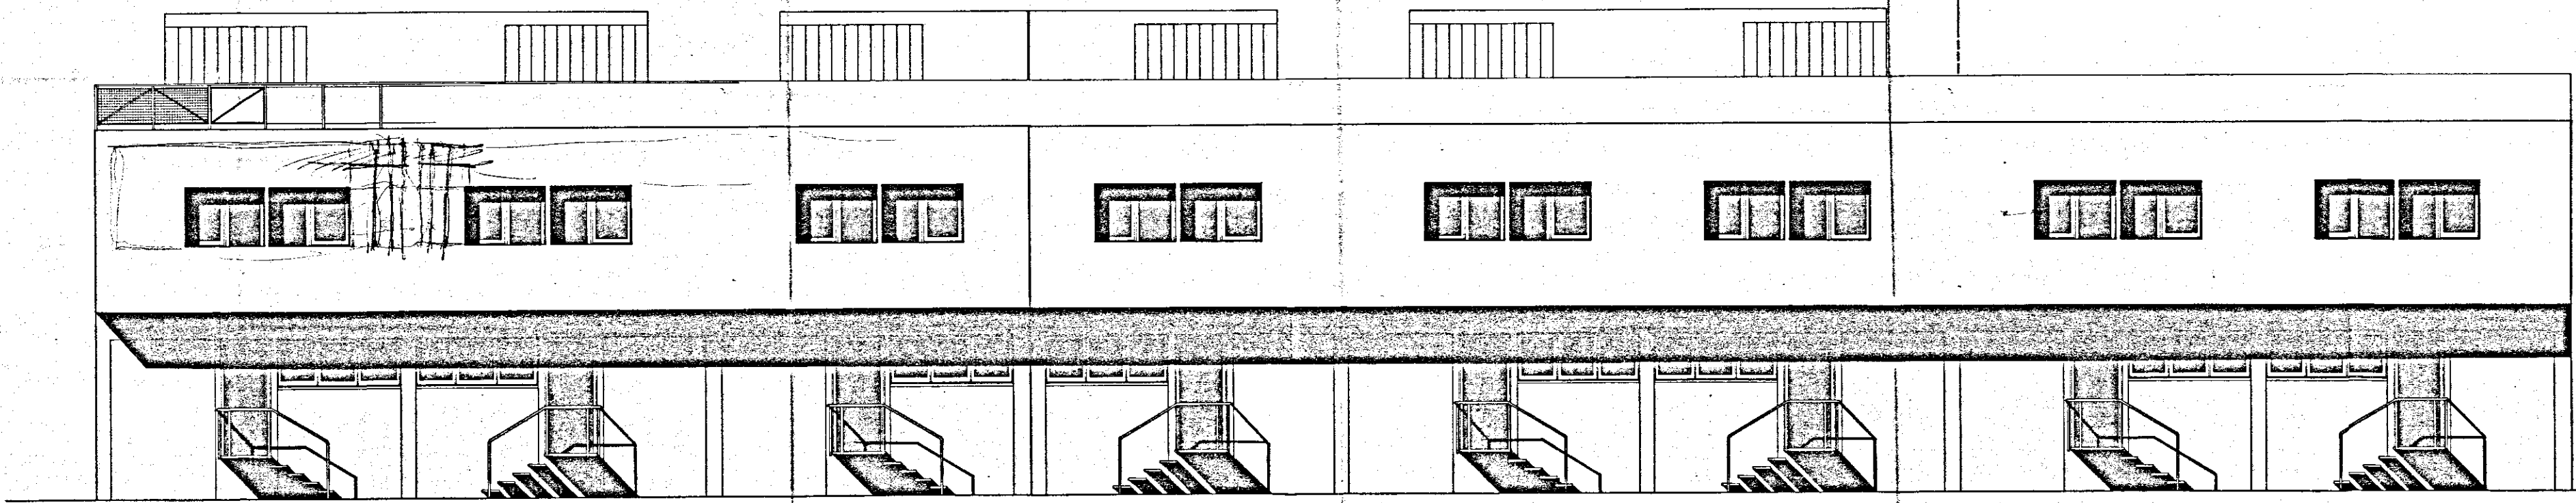

FUORI FINANZIAMENTO