

# ISTITUTO AUTONOMO CASE POPOLARI-BRINDISI

LEGGE 27-5-1975 N.166 PROGRAMMA INTERVENTO 001/43/1

PROGETTO PER LA COSTRUZIONE DI ALLOGGI POPOLARI  
IN BRINDISI - QUARTIERE S. ELIA EST

FABBRICATO 3 ALLOGGI 50 DA VANI 6 - VANI 300

## PROSPETTI

SCALA 1:100



DATA

AGGIORNAMENTI

UFFICIO PROGETTAZIONE  
I.A.C.P. BRINDISI

IL DIRETTORE TECNICO  
DOT. ING. ANTONIO LONGO


TAV. 7A

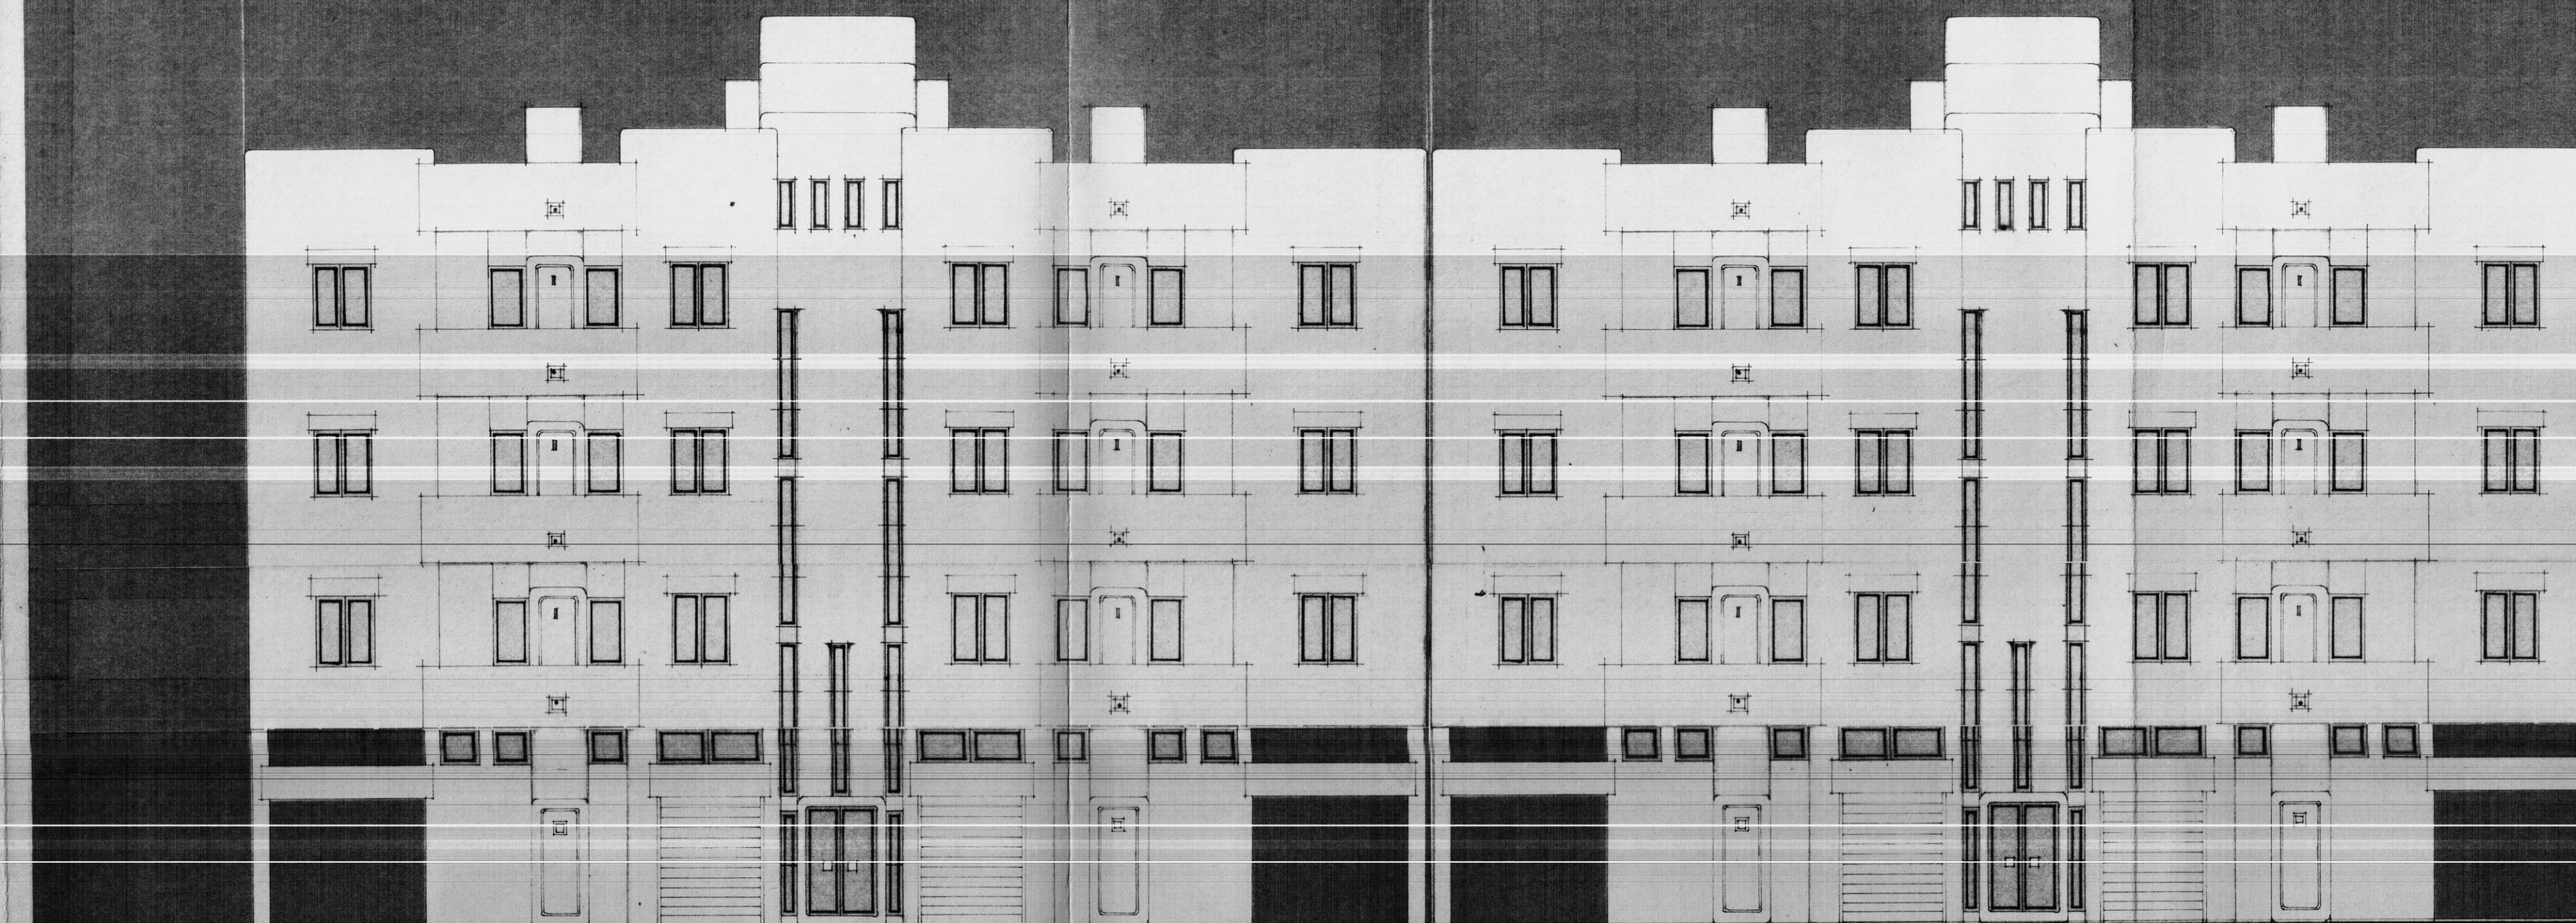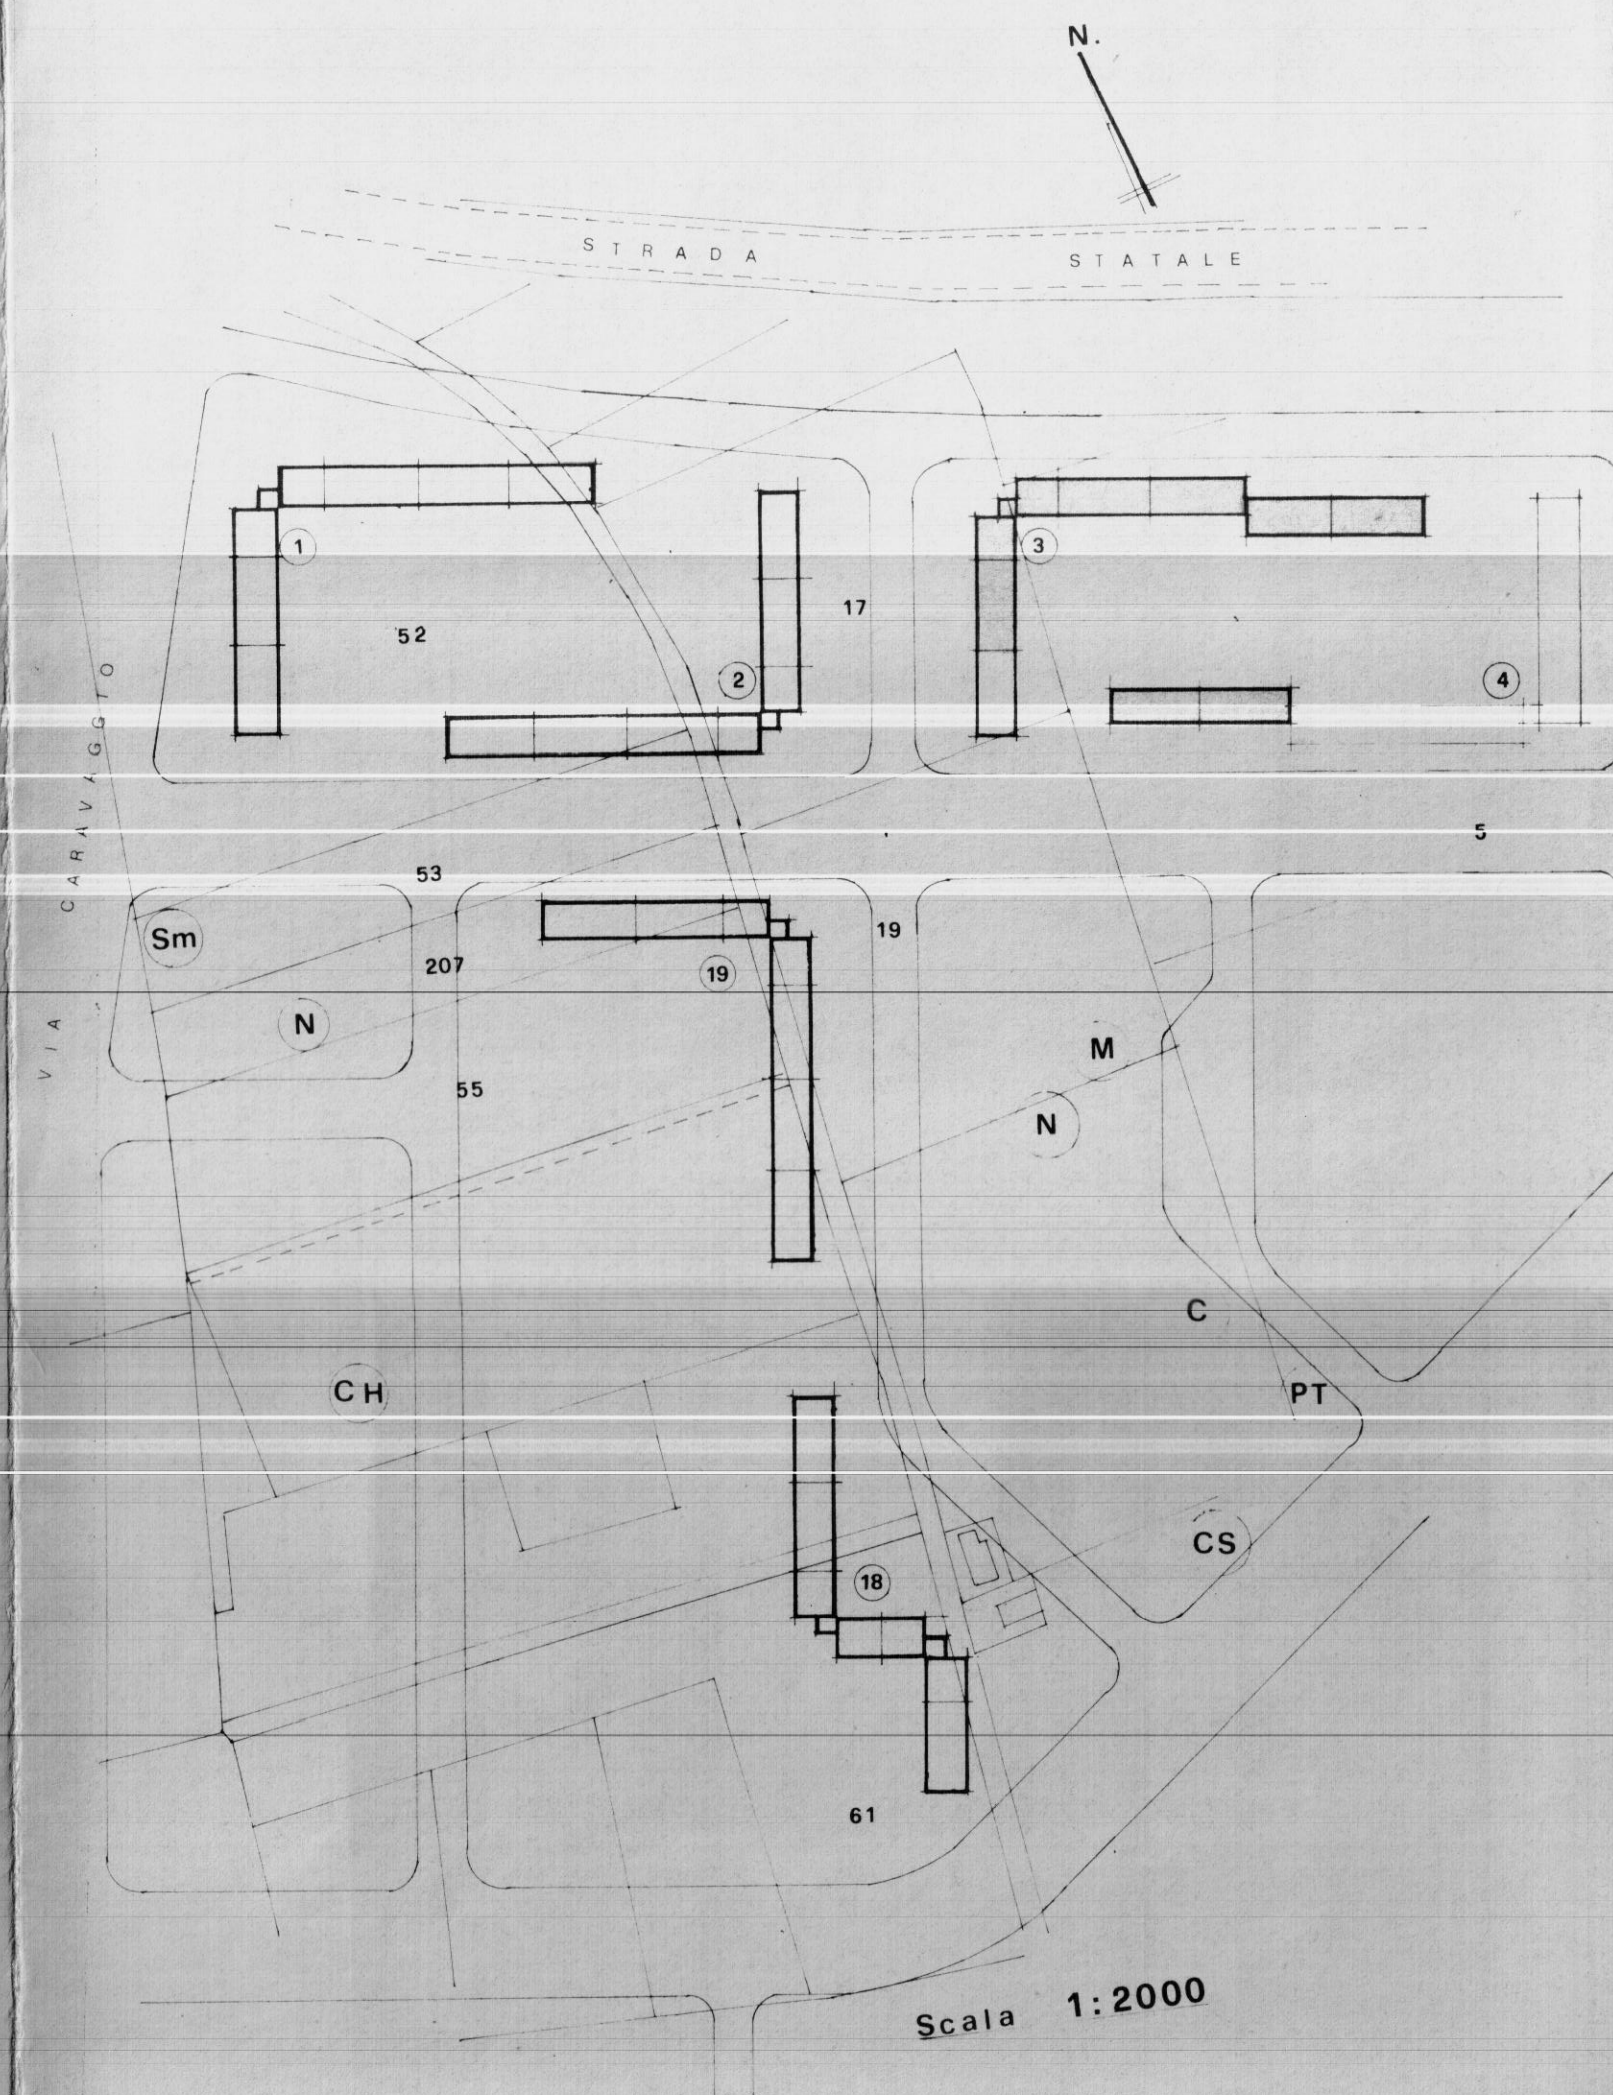

PROSPETTO NORD



PROSPETTO SUD

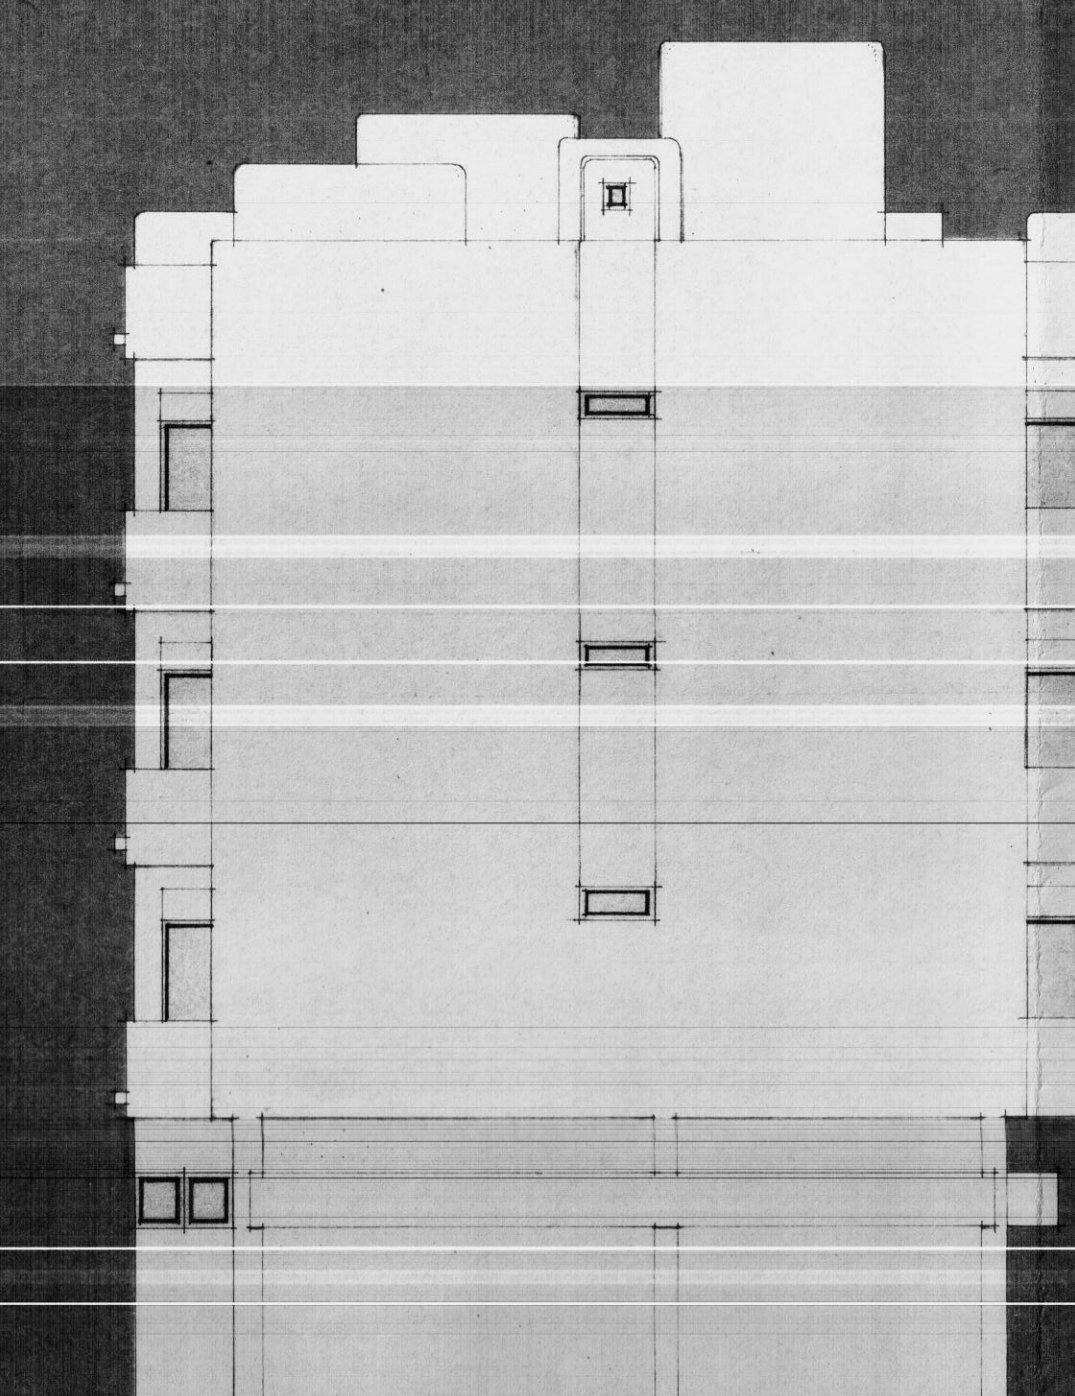

FIANCO