PARTICOLARI AL VERO

SEZIONE E-F

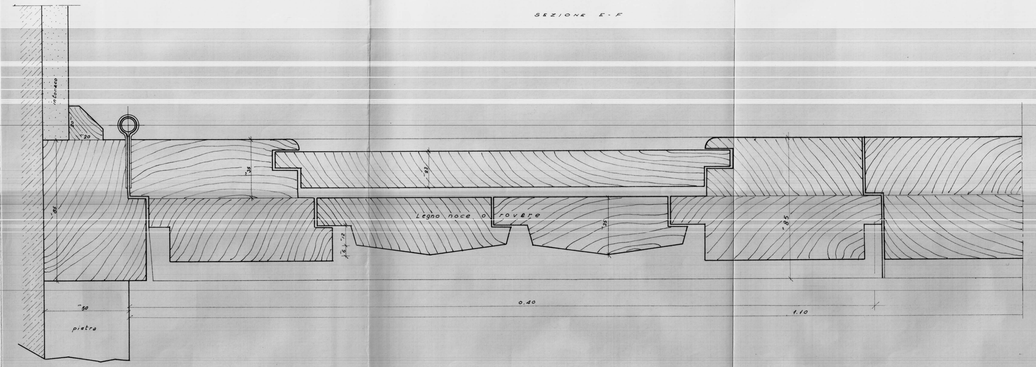

SEZ. C-D

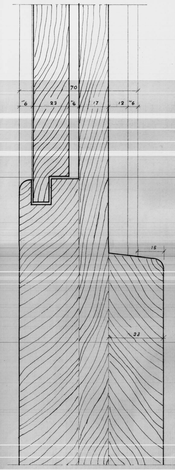

SEZ. A-B

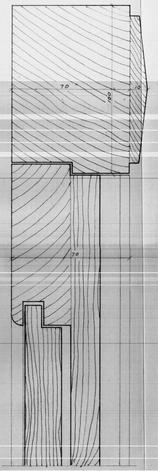

VISTA DALL'ESTERNO

SCALA 1:10

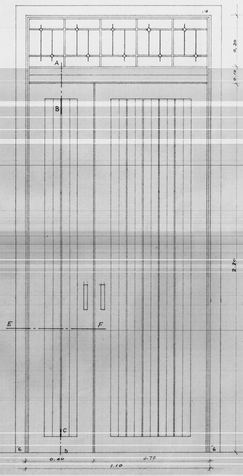

VISTA DALL'INTERNO

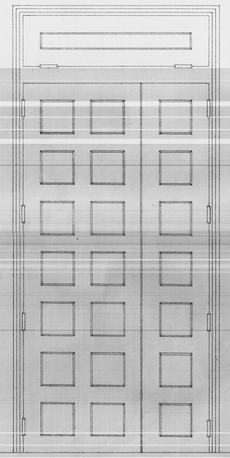

PROGETTO approvato dal Consiglio di Amministrazione con la delibera del mese di Gen. 1964 n. 60 nella seduta del giorno 23 GEN 1964 con delibera n. 621

IL MINISTRO
Giacomo Mancini

COOP. EDILIZIA
"LA CASA"

IL PRESIDENTE
(Dott. Pietro Cavallo)

COOPERATIVA EDILIZIA "LA CASA"	FINANZIAMENTO Ges Cal (Legge 14-2-1963 n° 60)	STAZIONE APPALTANTE Cooperativa "LA CASA"
PALAZZINE CON N° 12 ALLOGGI ECONOMICI (TIPO B-C-D) IN FASANO (3 APPARTAMENTI TIPO B - 6 TIPO C - 3 TIPO D)		data: 21 NOV 1964 — 23
PARTICOLARE PORTA D'INGRESSO - Rapp. 1:1 - 1:10		Archivio:
Dott. Ing. Giovanni VALENTINI FASANO — PROGETTO		Approvazioni:
Dott. Ing. Augusto ROMITA BARI — CALCOLO STRUTTURE IN C.A.		CEC 10 DIC 1965
Dott. Ing. Giovanni SERAFINO CISTERNINO — IMPIANTI		
Dott. Ing. Giovanni VALENTINI FASANO — DIRETTORE DEI LAVORI		Controllo disegni: Visto: