


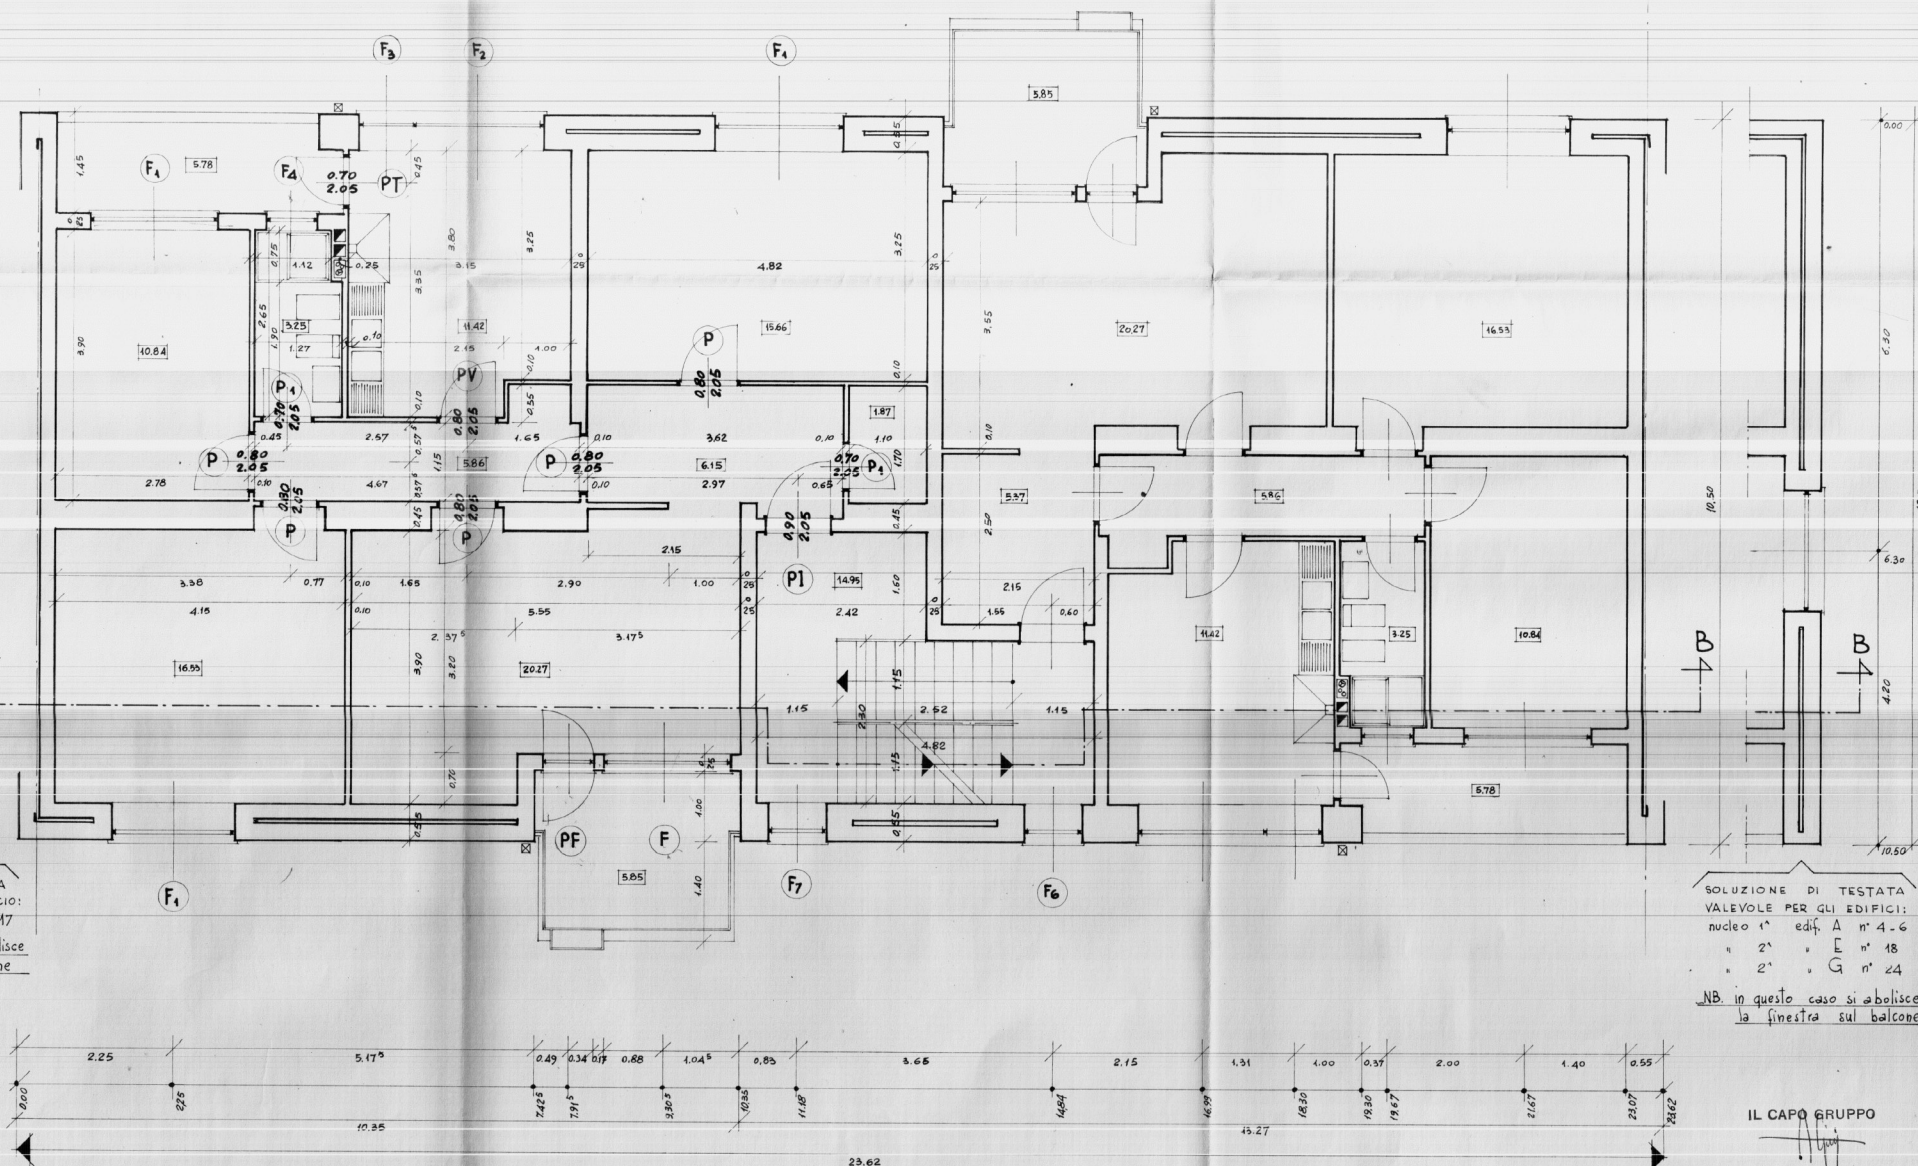

SOLUZIONE DI TESTATA
VALEVOLE PER L'EDIFICIO:
nucleo 2° edif. E n° 17

NB. in questo caso si abolisce
la finestra sul balcone

SOLUZIONE DI TESTATA
VALEVOLE PER GLI EDIFICI:

nucleo 1°	edif. A	n° 4-6
" 2°	" E	n° 18
" 2°	" G	n° 24

NB. in questo caso si abolisce
la finestra sul balcone

IL CAPO GRUPPO

GESTIONE	GRUPPO ARCH. SPACCARELLI - A. BACCIN - BRUNO - DONI - C. BACCIN		
INA CASA	nuclei 1° e 2° edifici A.E.G		
2° SETTIMANIO	DIS. N° 6673		
CASE in	TAV. 2°		
CEGLIE MEGARICO	n. 3 - 4 - 5 - 6	n. 17 - 18	n. 23 - 24
STAZIONE APP.	SERIE 241		
I.A.C.P.	ROMA		
BRINDISI	PIANTA PIANO TIPO	RAPP. 1:50	27 GIUGNO 1950