

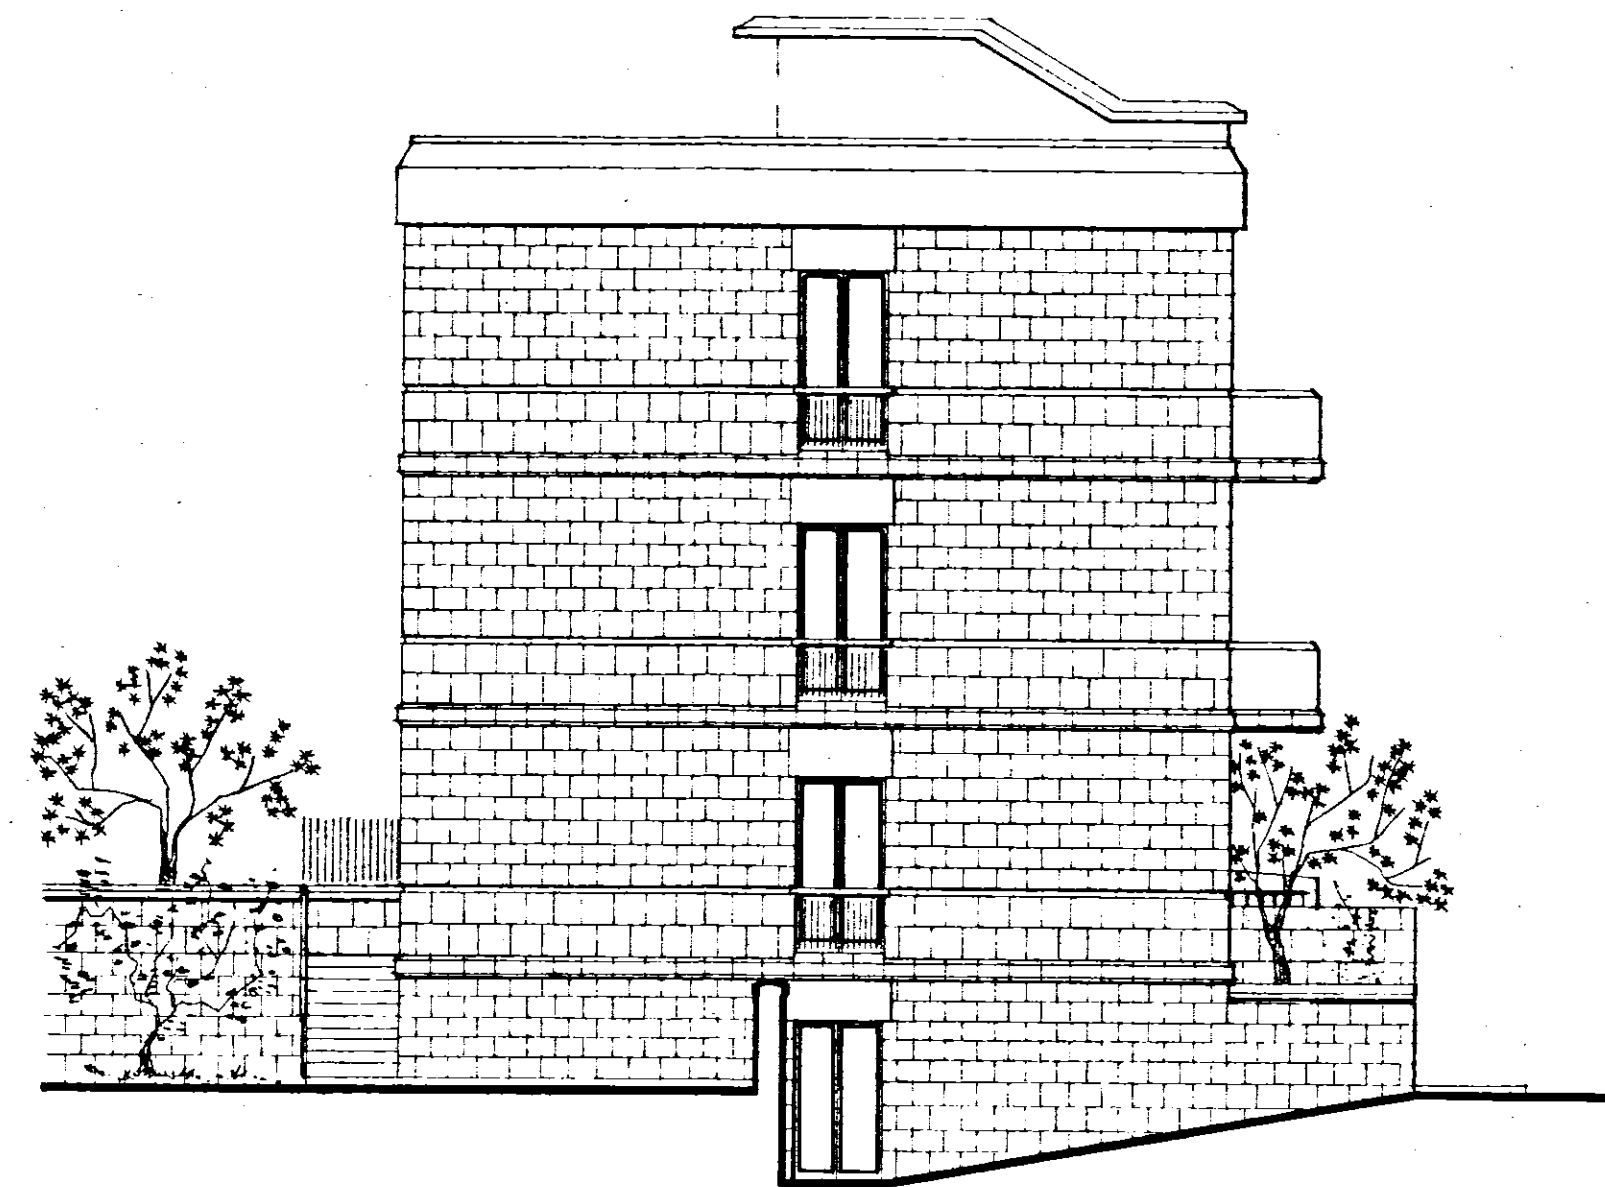


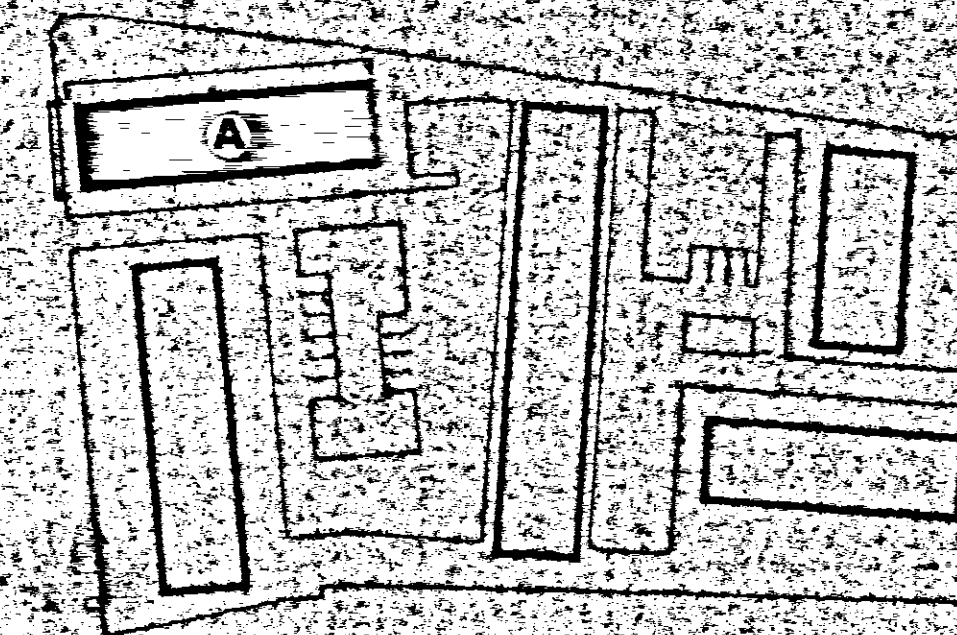

1245

0.00

-1.52

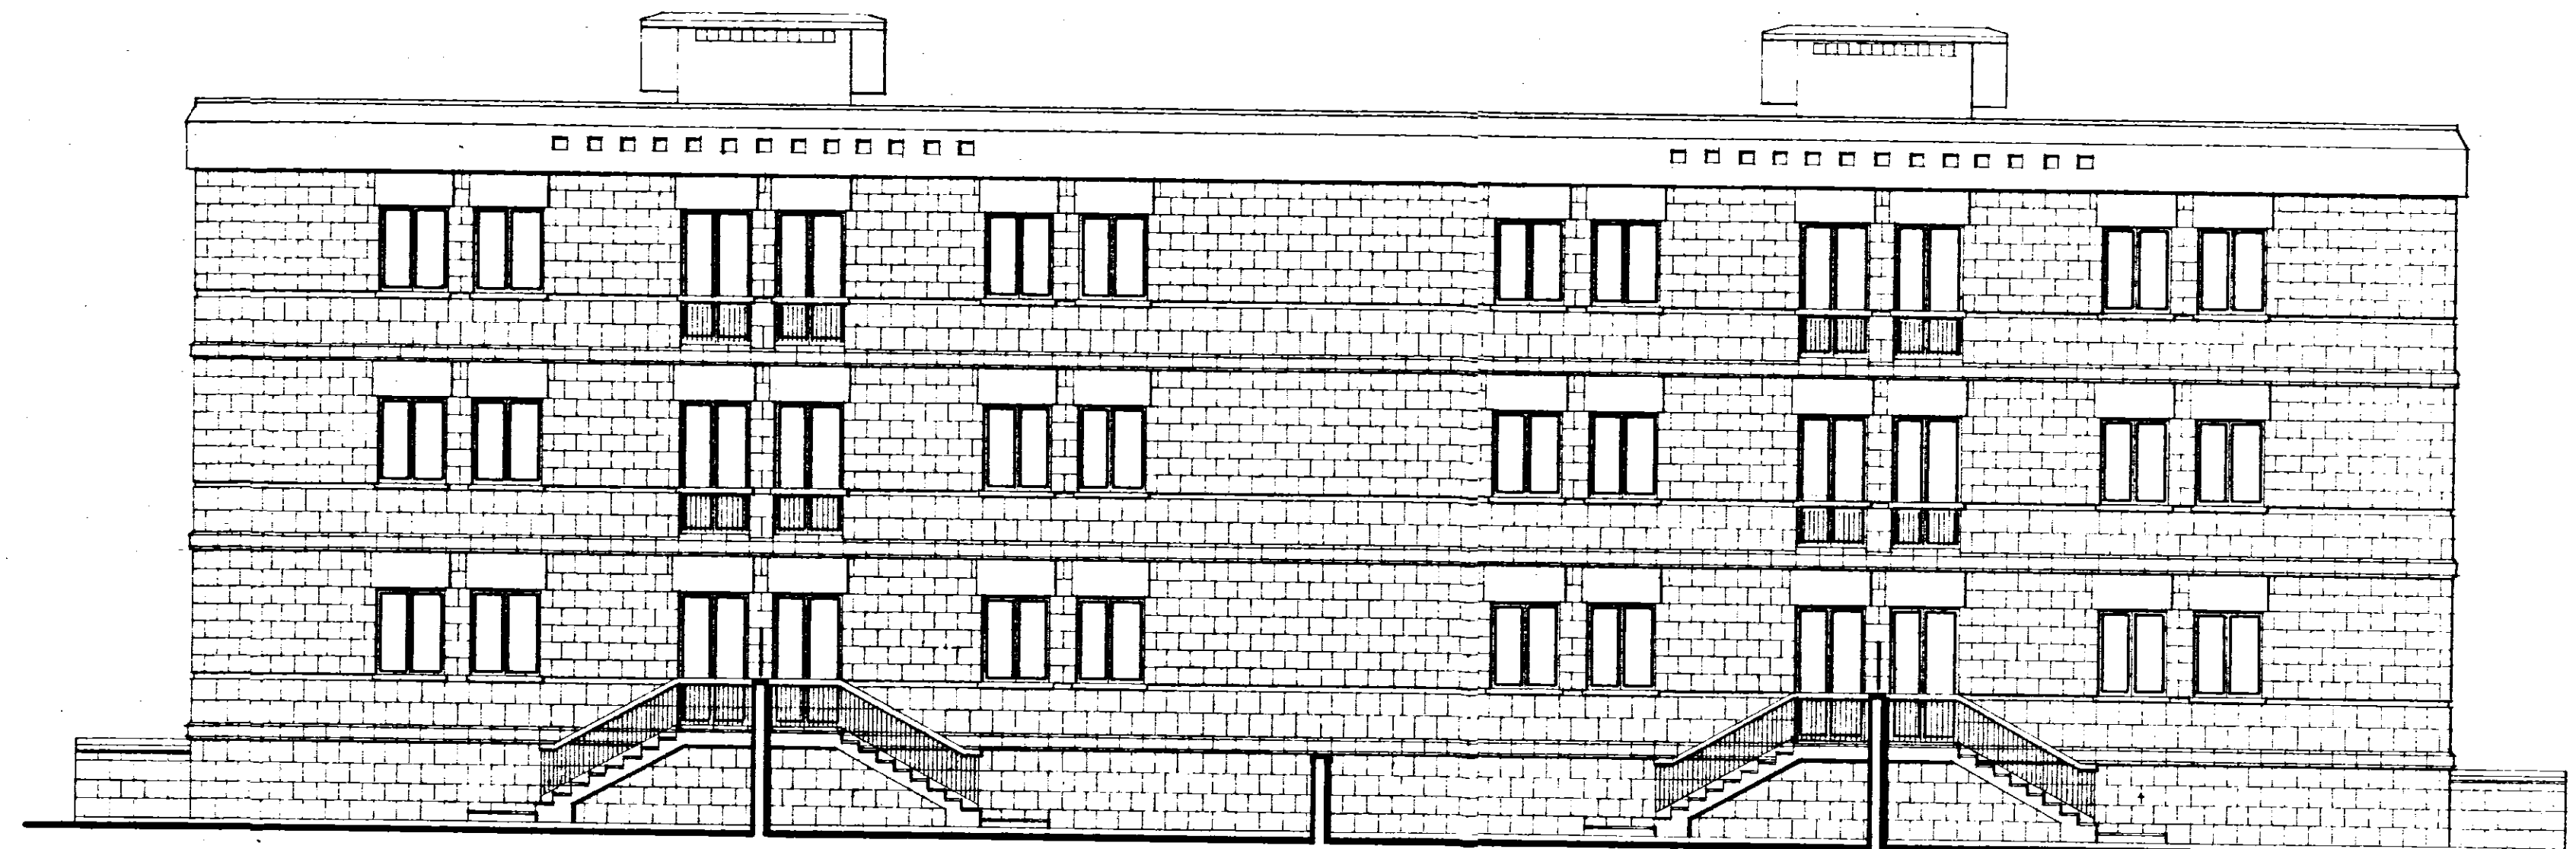

GESTIONE INA - C.A.B.	STAZIONE APPALTANTE I.A.C.P. - BRINDISI	
PROGETTISTI: Ing. A. SPACCARELLI Ing. F. BRUNO Ing. E. MESSECA Ing. M. TAVOLANTE Ing. A. BACCIN Ing. C. BACCIN Coll. Locati Ing. D. ANGELINI	PROGETTO CASE PER LAVORATORI IN FASANO (Brindisi)	
	FABBRICATO A	DIG. N° 1522
	PROGETTI EST. E. SUI	12/11/68
		SERIE 271
	RAPP. 1/100	ROMA 19 Dic 1968