


# ISTITUTO AUTONOMO CASE POPOLARI PER LA PROVINCIA DI BRINDISI

PROGETTO CASE POPOLARI PER OSTUNI


PIANTE - SCALA 1:100 es. 952/53

9 x 10 Letti


FONDAZIONI

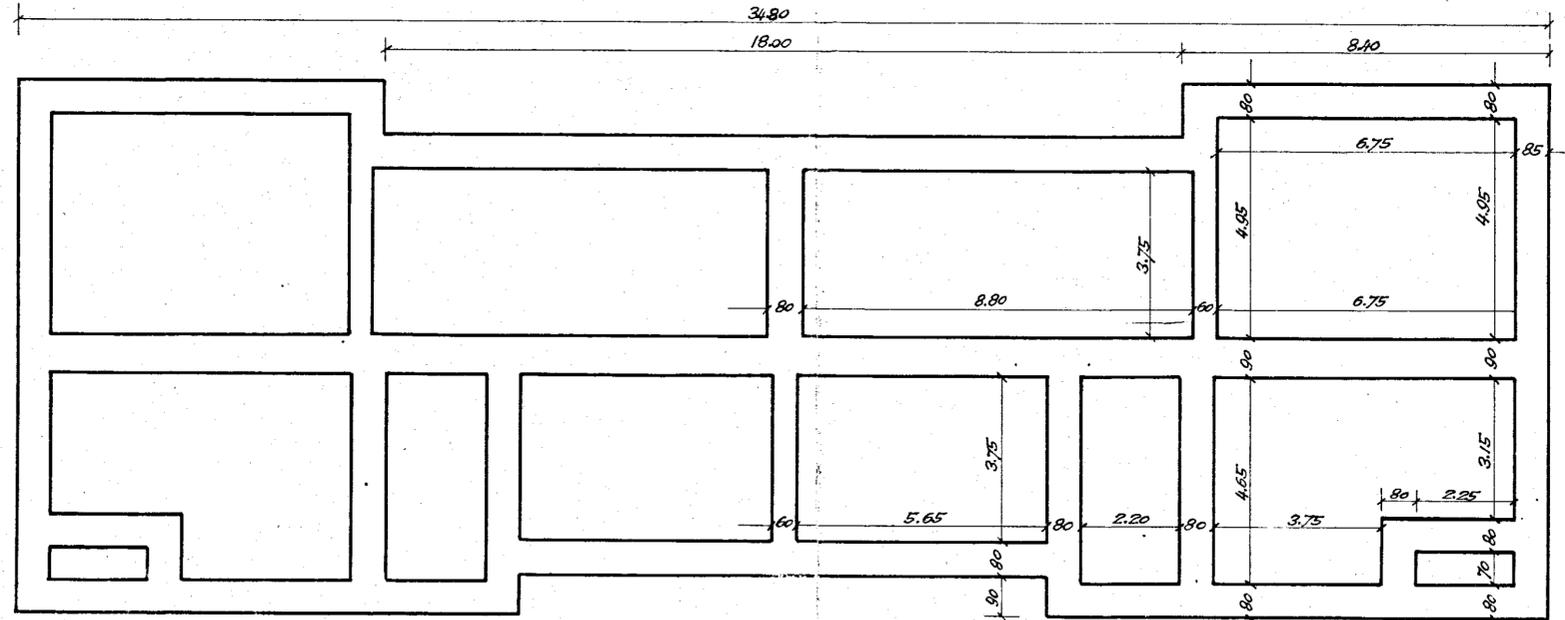

PIANO TERRA E PRIMO PIANO

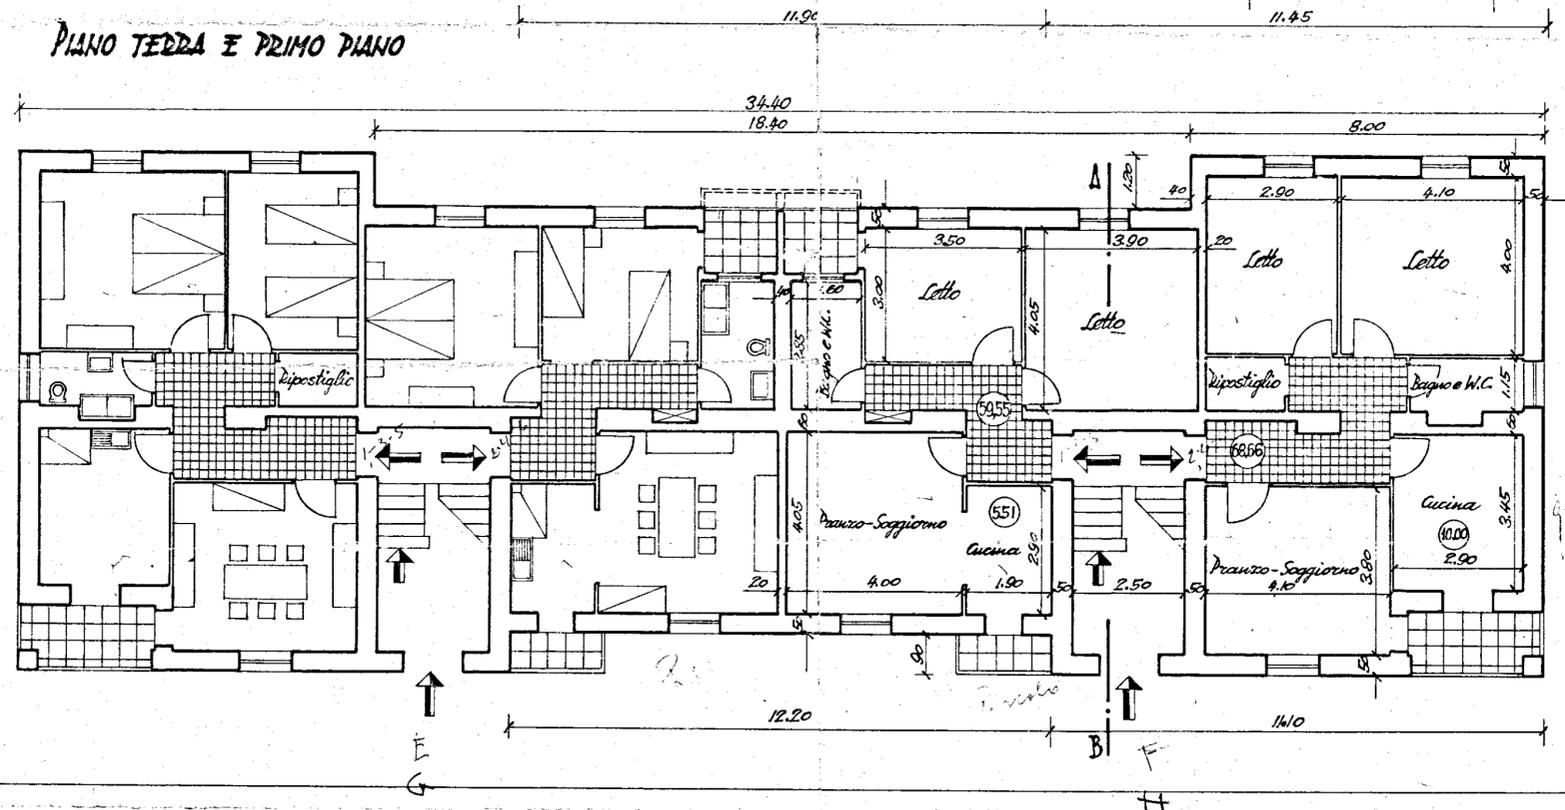

SECONDO PIANO

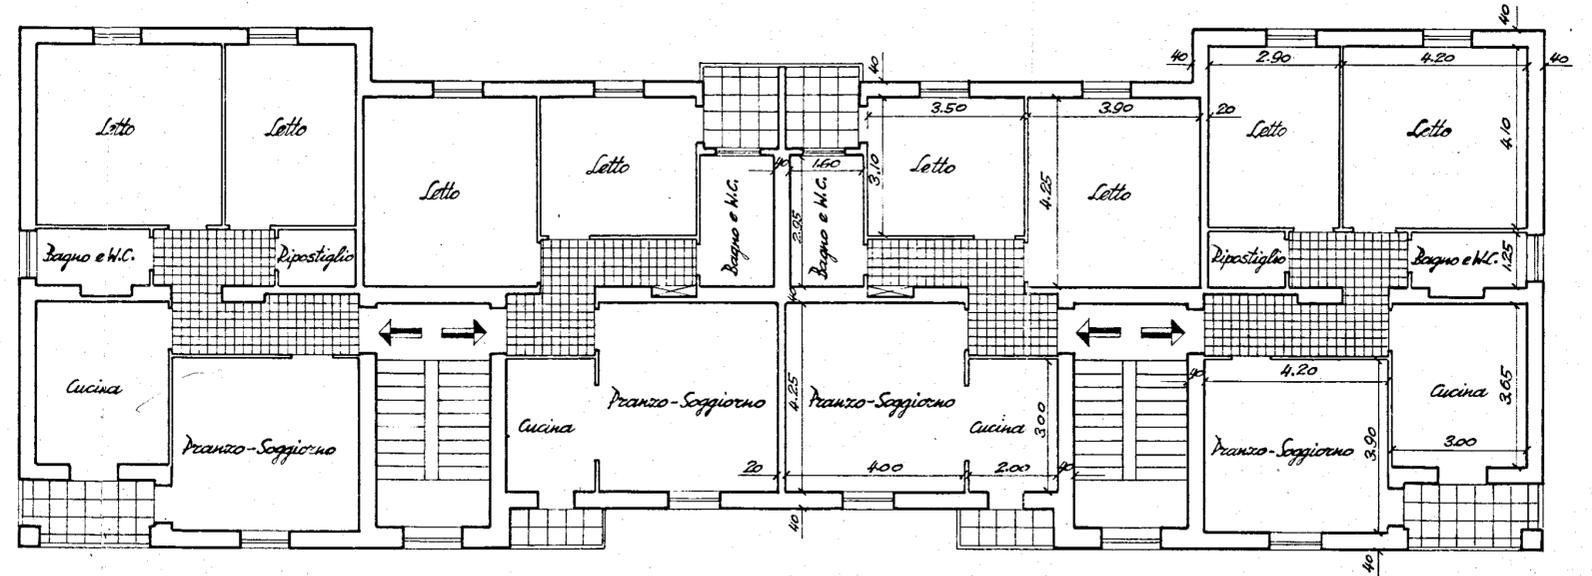

PLANIMETRIA - SCALA 1:1000

