

ISTITUTO AUTONOMO CASE POPOLARI-BRINDISI-

LEGGE 22-10-1971 N.865 - ART. 55

CANALE C

COSTRUZIONE DI CASE POPOLARI IN FRANCAVILLA FONT.
PIANTE

Scala
1:50

PROGRAMMA INTERVENTO N.008/9/1

PROGETTAZIONE
UFF. Tecn. I.A.C.P.
BRINDISI

Aggiornamenti:

IL DIRETTORE TECNICO
Dott. Ing. MARIO LONGO

TAV. N. 9


COMMISSIONE TECNICA I.A.C.P.
(Art. 63 Legge 22-10-1971 N.865)

Alloggi N. da vani 5 = vani N.
6 = 84


PARERE FAVOREVOLE
3/74

TOT. N.12
N. 84

espresso con
nella seduta del
Brindisi, il 20 GIU. 1974
IL SEGRETARIO

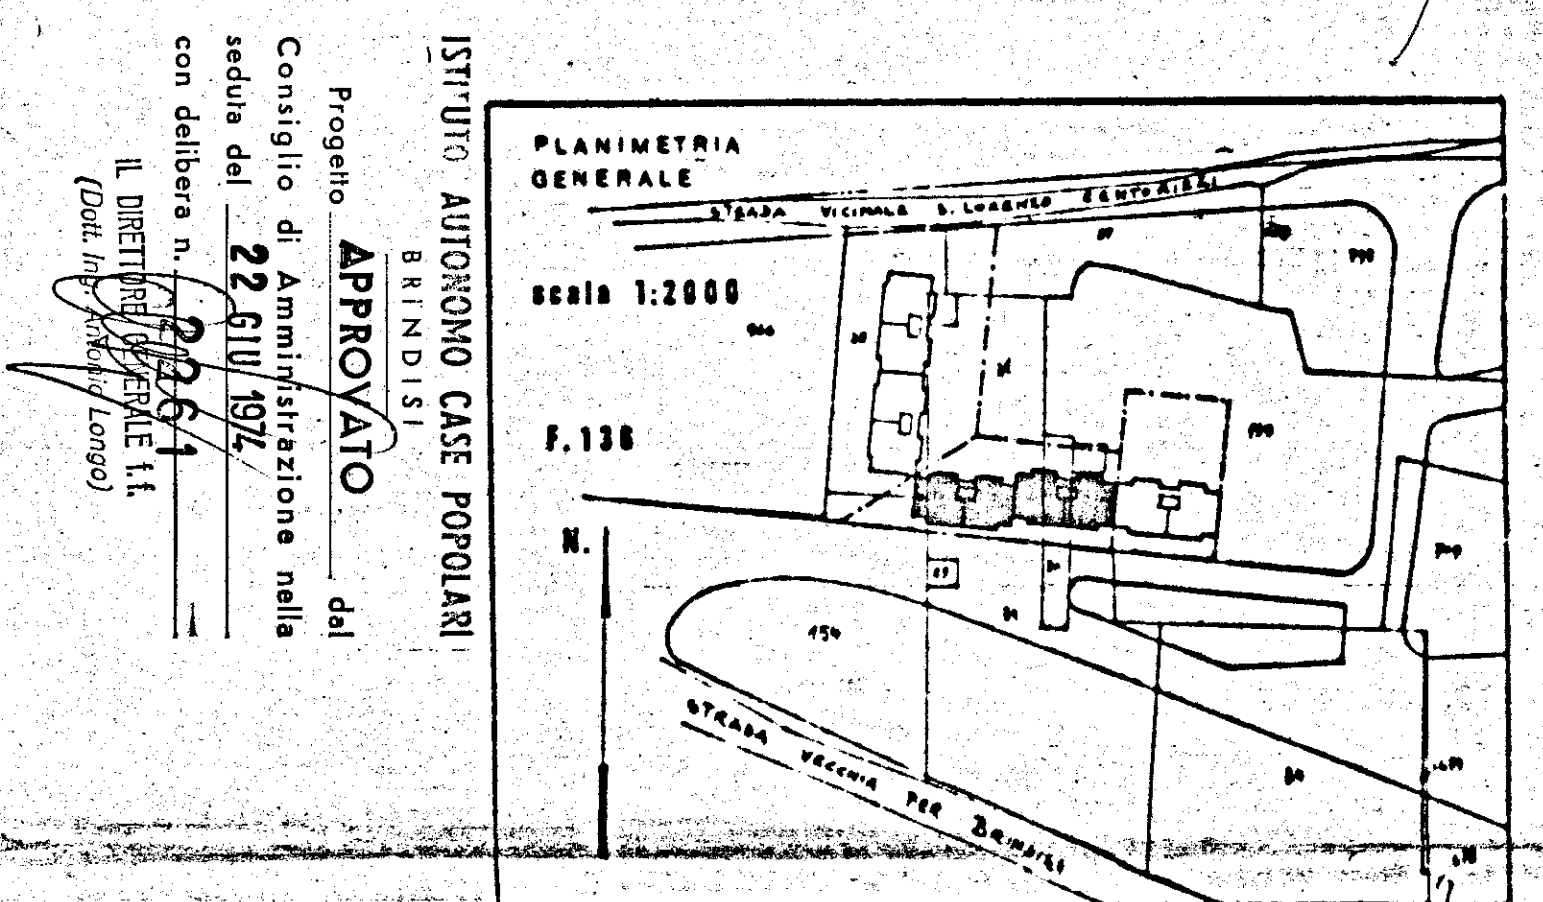

PIANTA TIPO

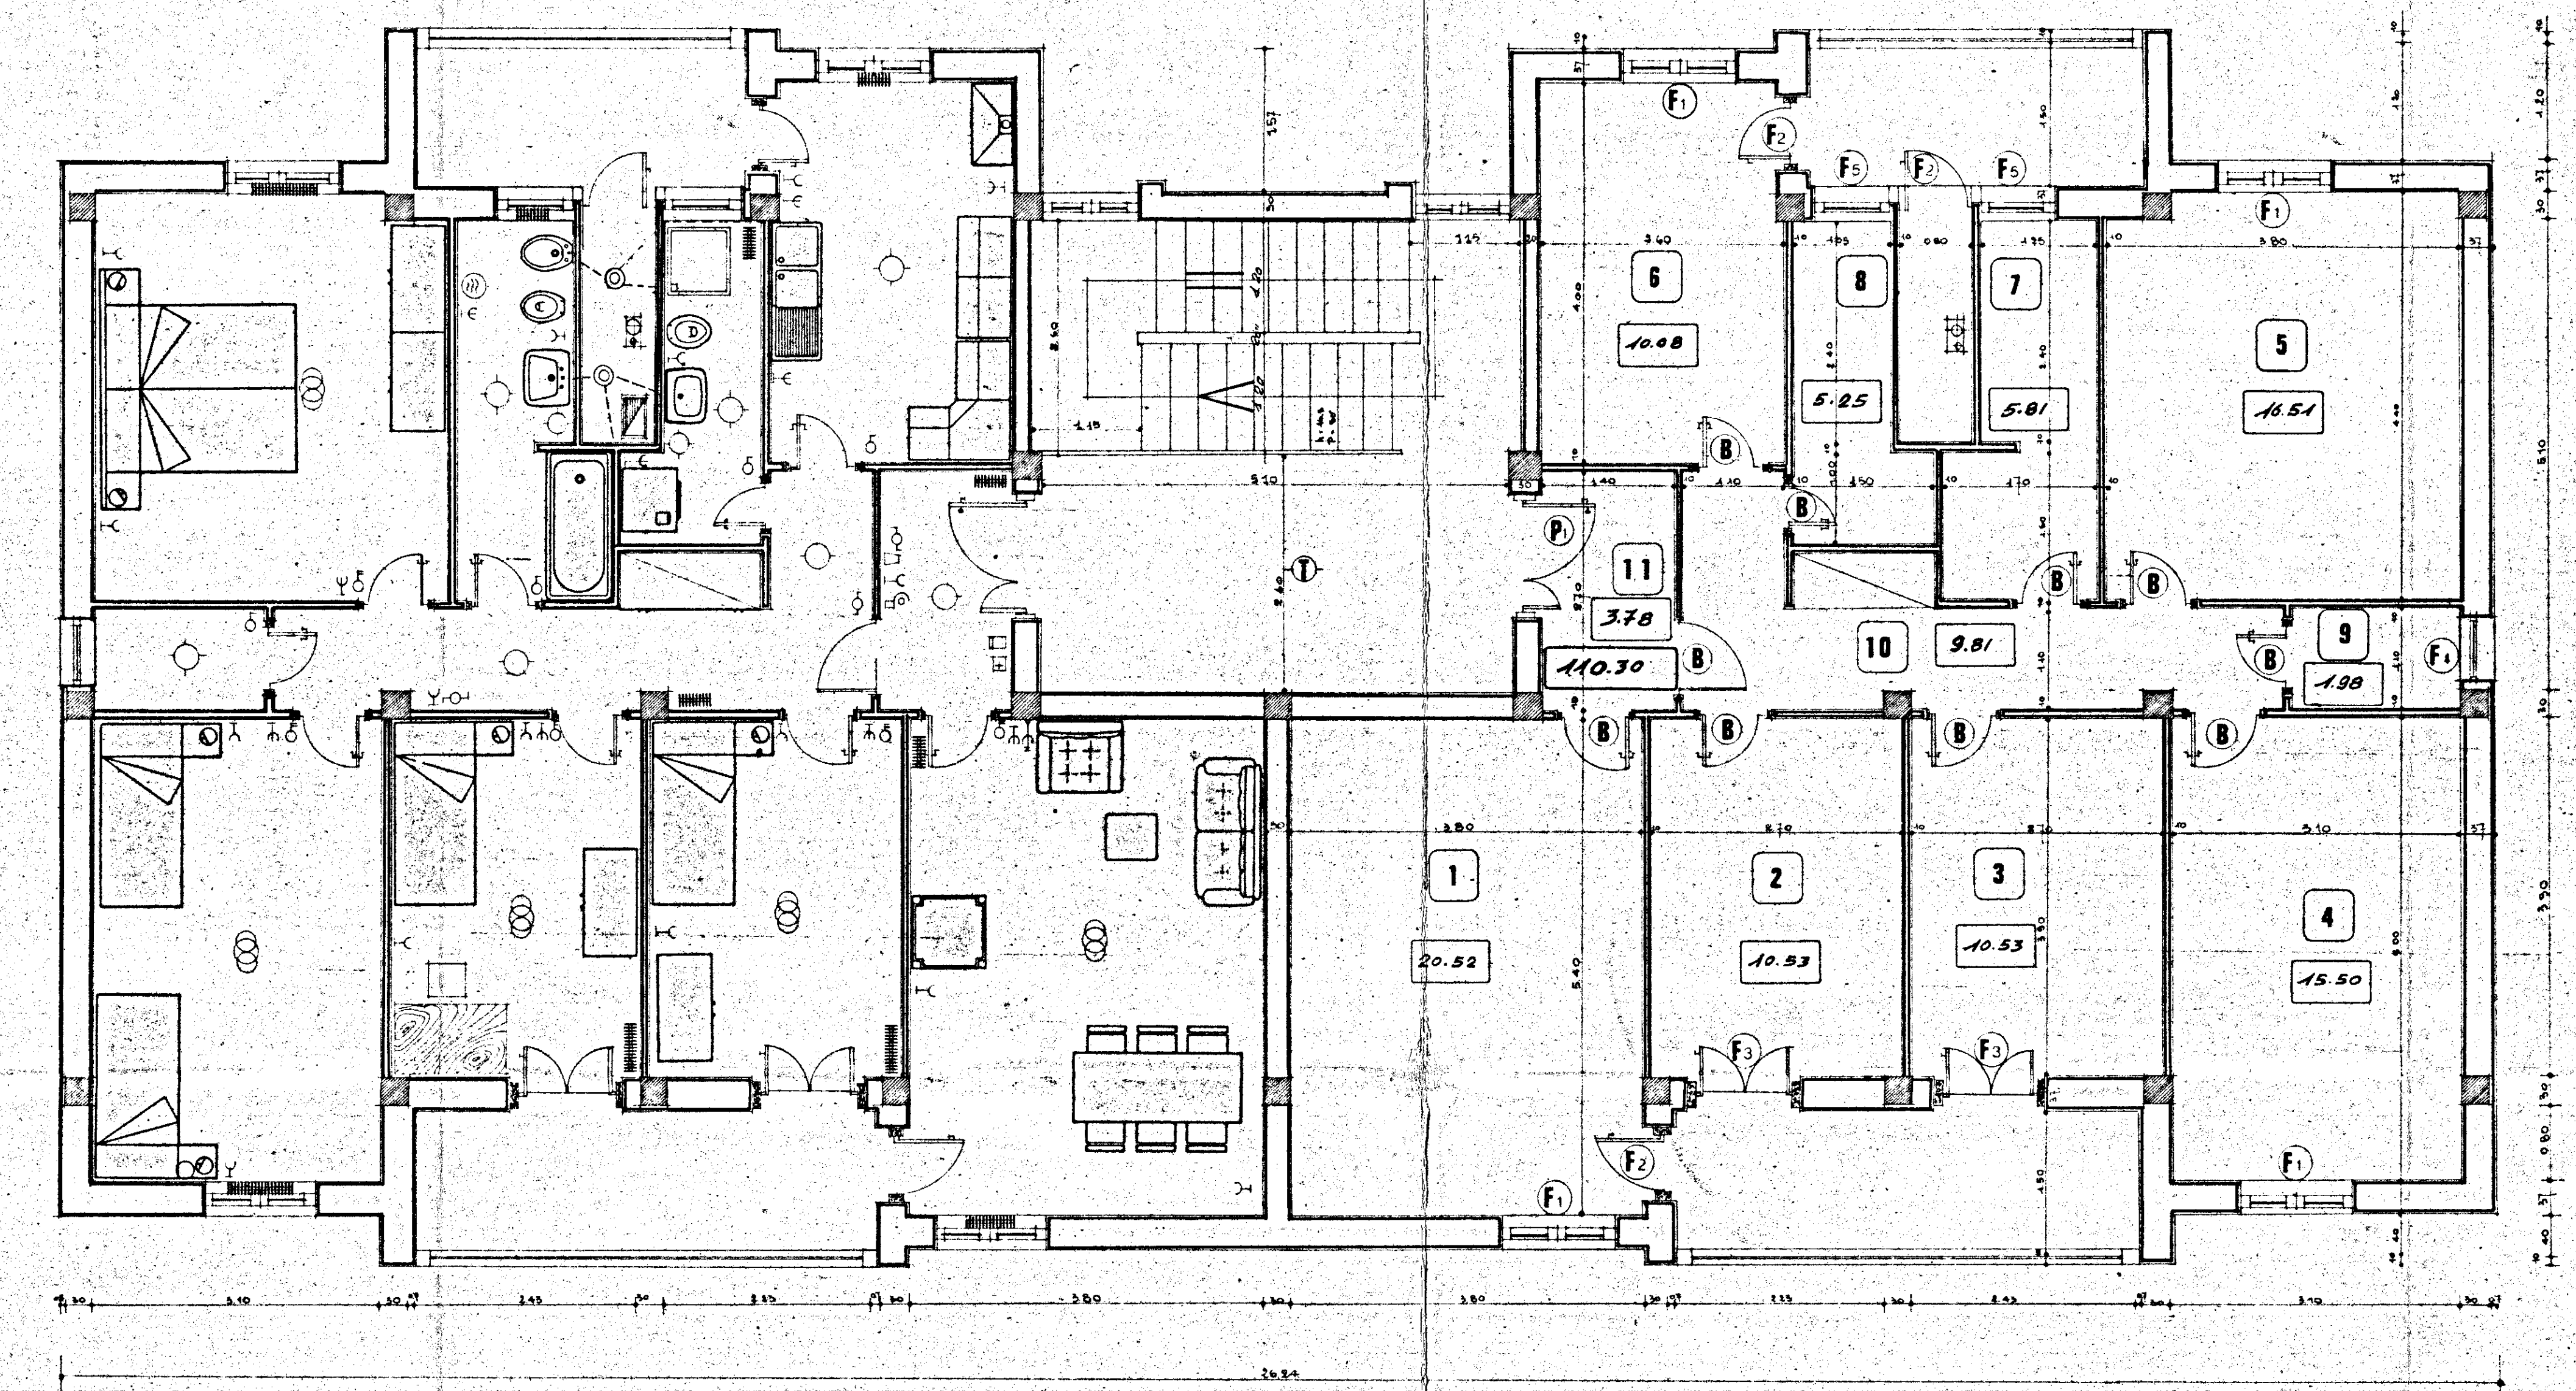

PIANTA TERRAZZA

