


Comune di BRINDISI
Provincia di BRINDISI
CANTIERE n° 11251 (Gestione INA-CASA)
Fabbricato Unico: PALAZZINA G
Località - Commenda Ovest
Via ALTO ADIGE - n° civ. / Unica

LOCAZIONE

PIANTA TERRAZZA

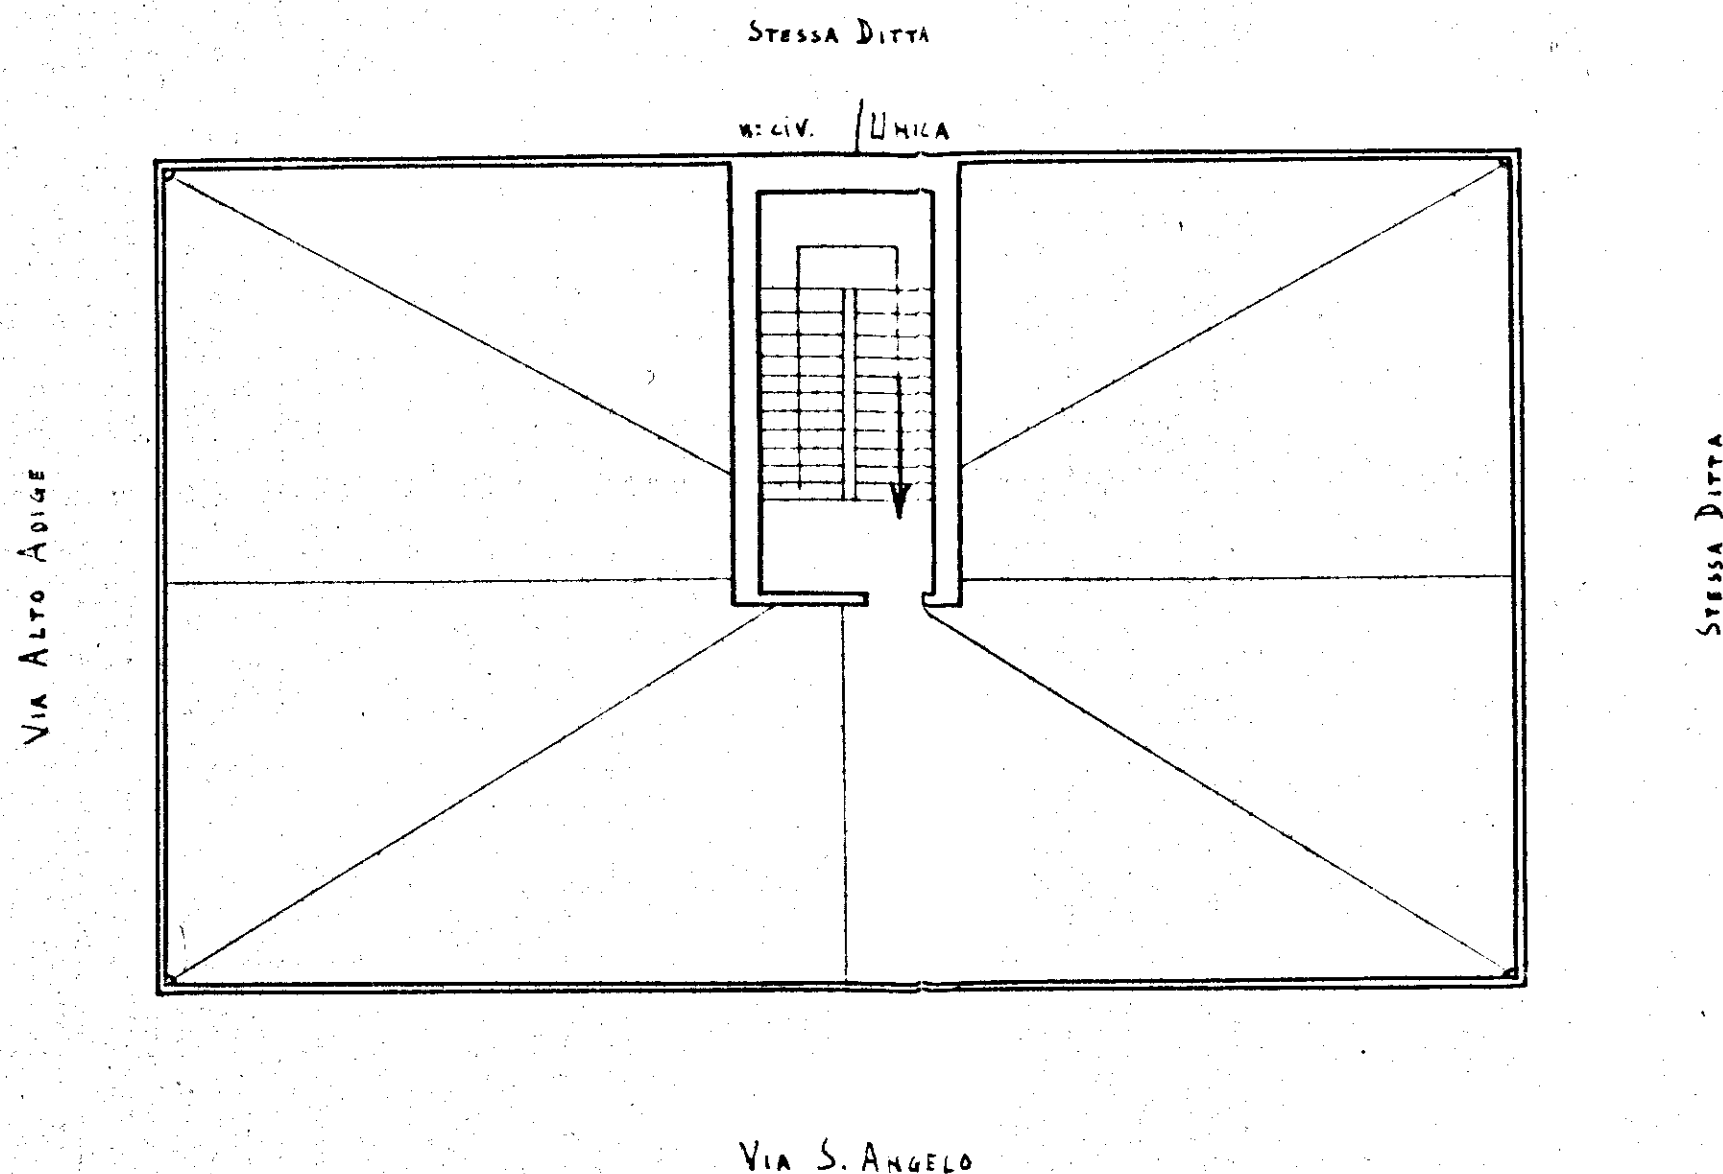

data della compilazione Settembre 1960


Scala 1:100