


INA-CASA

PROVINCIA	COMUNE	IMPORTO	STAZIONE APPALTANTE
BRINDISI	S. Pietro Vern. I.	25.000.000, =	Am. ne Prov. le
TIPO EDILIZIO	DISEGNO	RAPPORTO	DATA
Casa isolate I°	Pianta p. tipo schema impianti	1:50	19/5/1950
ARCHITETTO BENIAMINO BARLETTI			

c/1192

M. M.

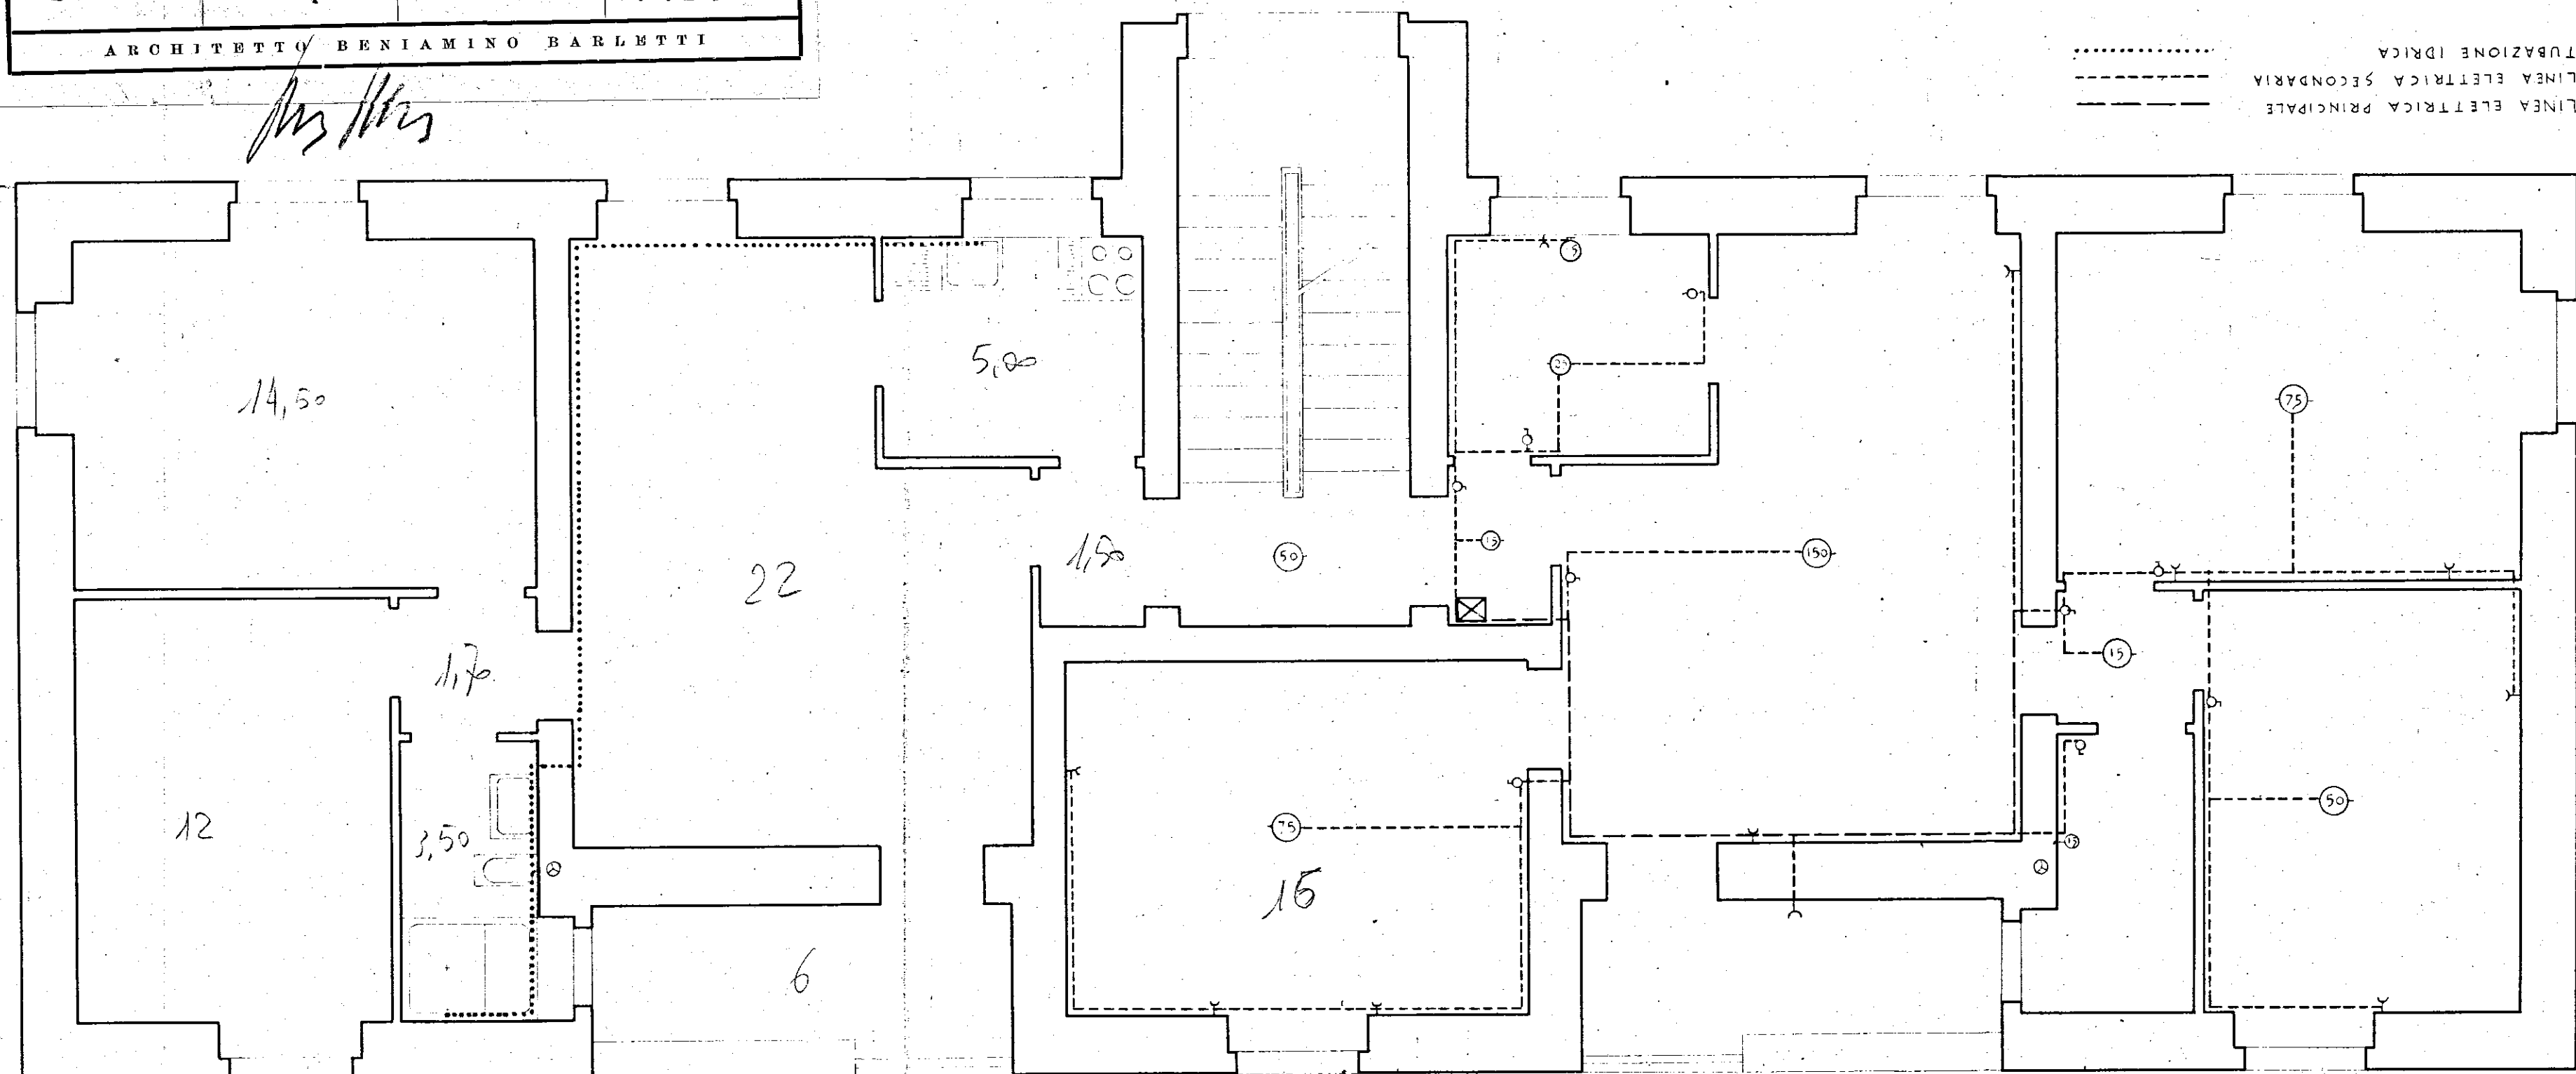

11.4
 $\frac{200}{45}$
 $\frac{650}{15}$
 $\frac{135}{15}$
 $\frac{2}{06}$
 $\frac{85}{22,30}$
 $\frac{48,30}{19,01}$

14,50
 12
 3,50
 1,70
 22
 5
 6
 1,50

 66,20

26 -
 $\frac{11}{22}$
 20

13.
 13
 26 p.a

I