


SISTEMI BASE LABORATORI		INTERVENTO N. 1211		I.A.C.P. BRINDISI	
LEGG. 14/1/83 art. 28		3° TRIENNIO			
PROGETTO PRELIMINARE PER COSTRUZIONE DI ALLOGGI IN BRINDISI-QUARTIERE SANT'ELIA			DATA 3/12/70	AGE 10-8-70	N° 17
			AGE 16-2-71	AGE 06-3-71	
EDIFICIO C		1:100			
SCHEMA		Termico			
Dott. Arch. E. NISPIA	Architetto				
Dott. Ing. A. CORRADO	Edilizia				
Dott. Ing. F. CARADORI	Prog. e Costi				
Dott. Ing. M. BOLOGNESE	Strutt. e Calc.				
Dott. Ing. N. VIVARELLI	Imp. Tecnici				

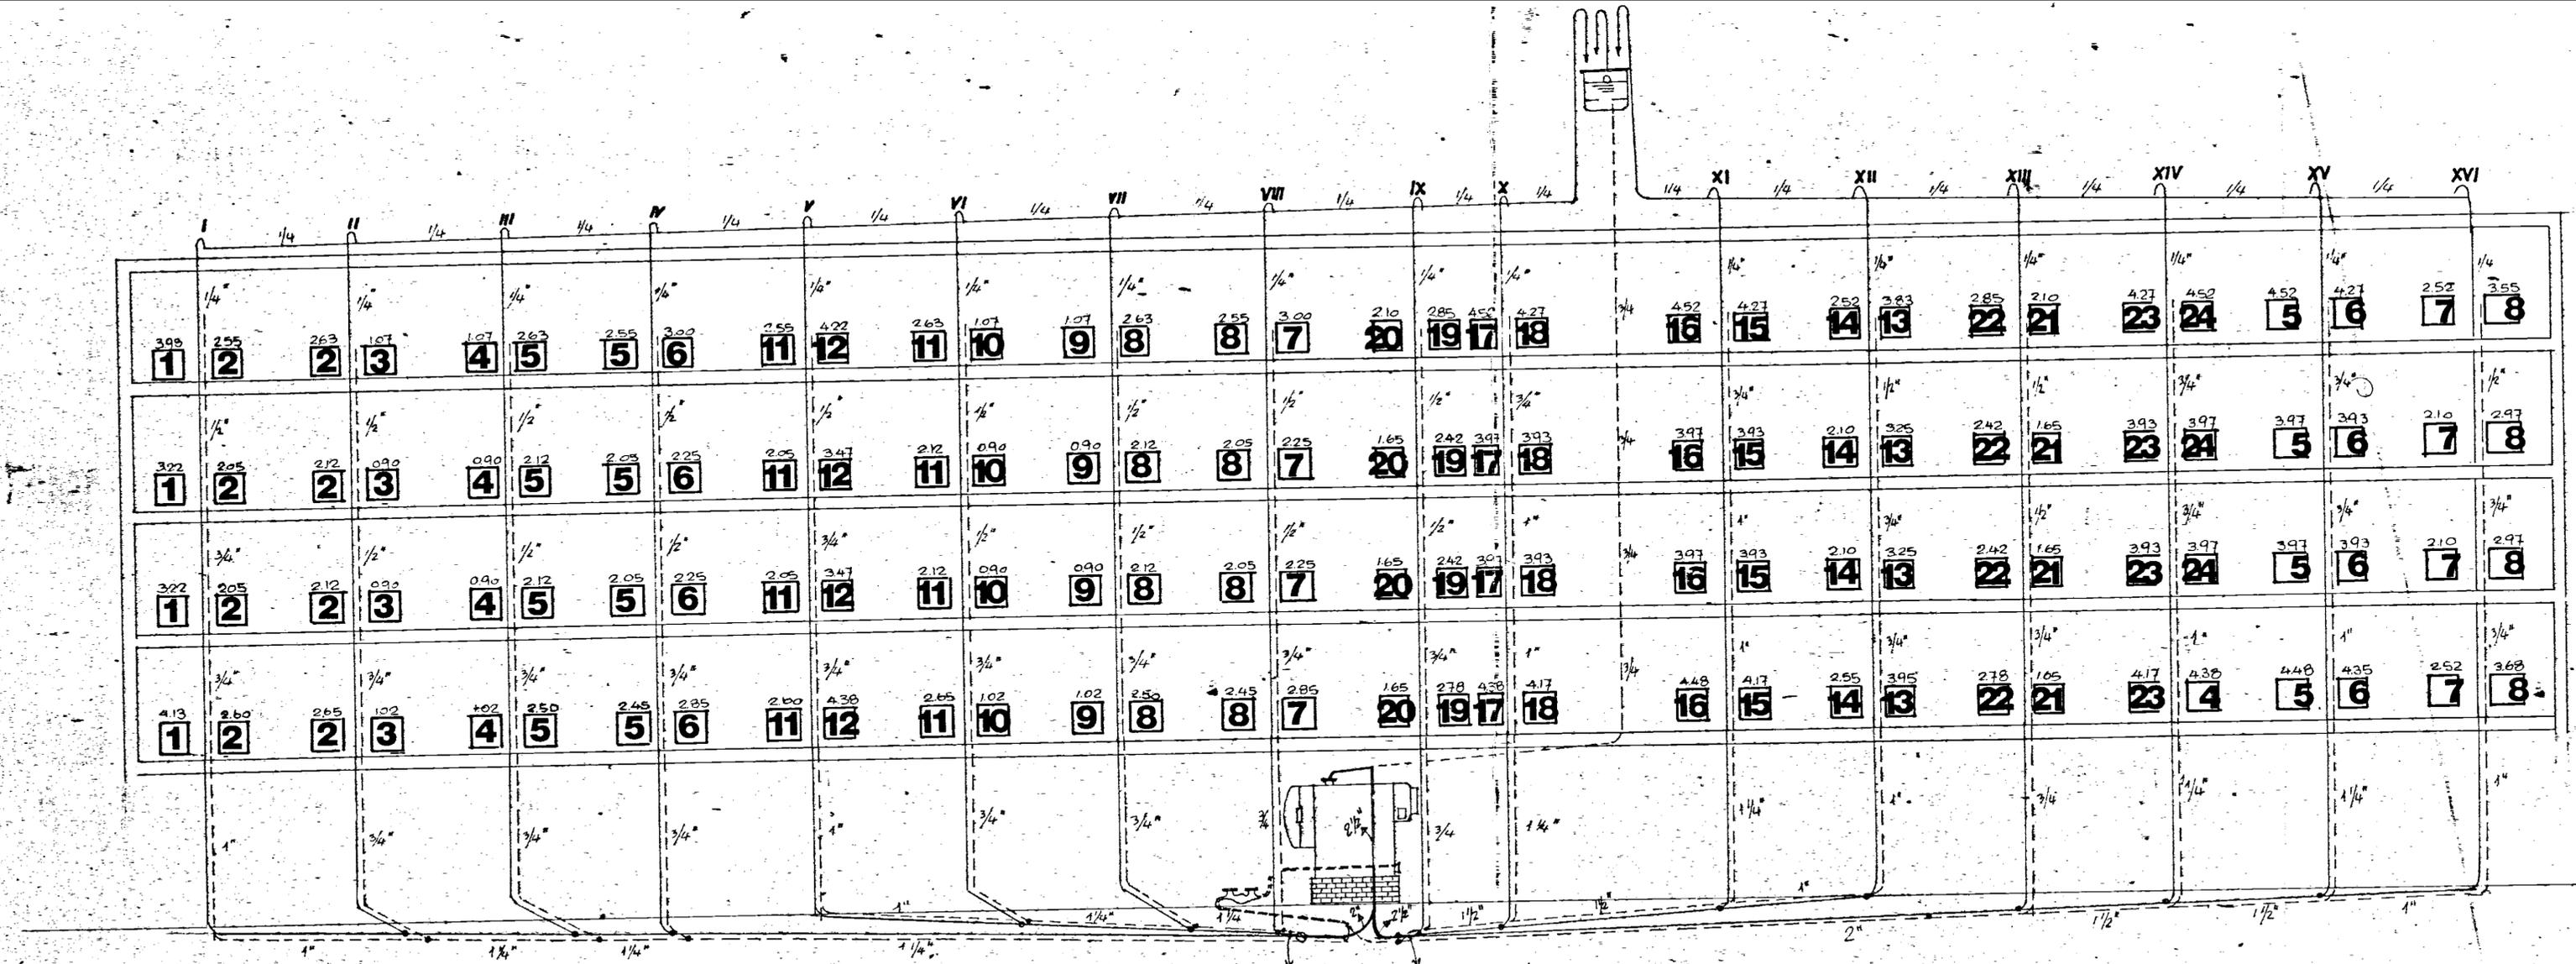

POMPE $G = 10500 \text{ l/h}$
 $H = 2.00/3.00 \text{ m}$

CALDAIA mq. 17