ISTITUTO AUTONOMO CASE POPOLARI PER LA PROVINCIA DI BRINDISI

PROGETTO CASE POPOLARI A RISCATTO IN OSTUNI

SCALA 1:100

PROSPETTO LATO SCALE

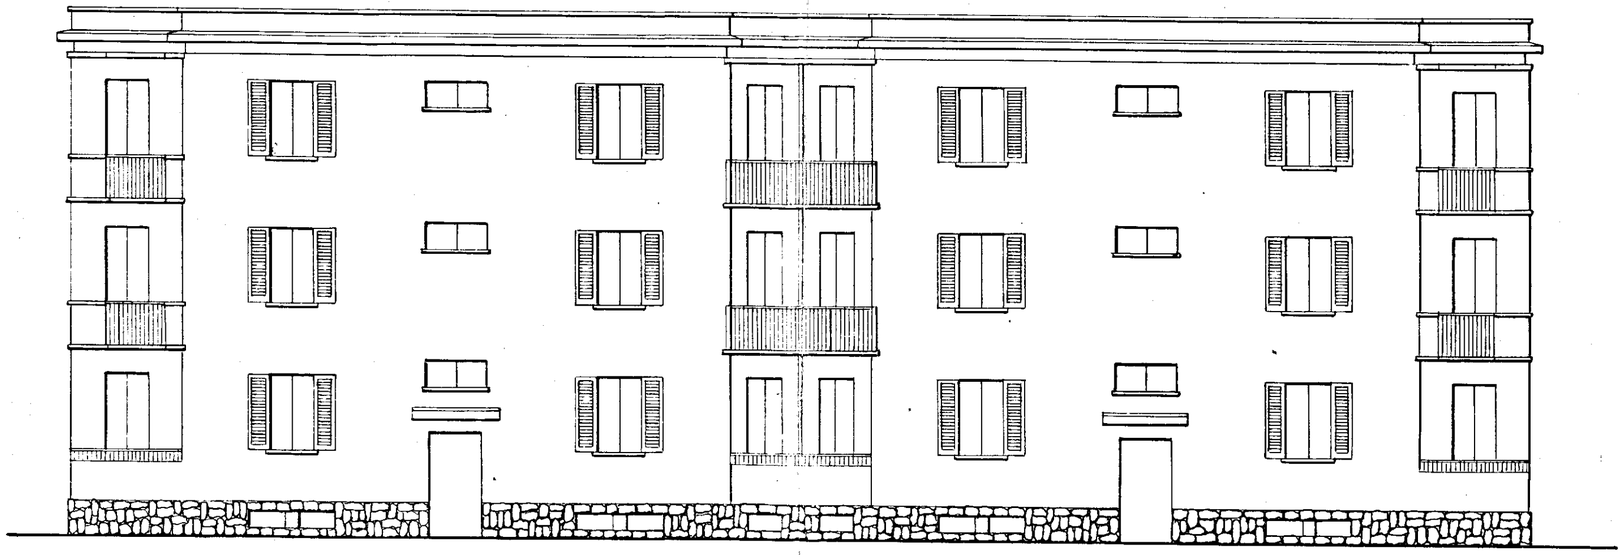

SEZIONE A-B

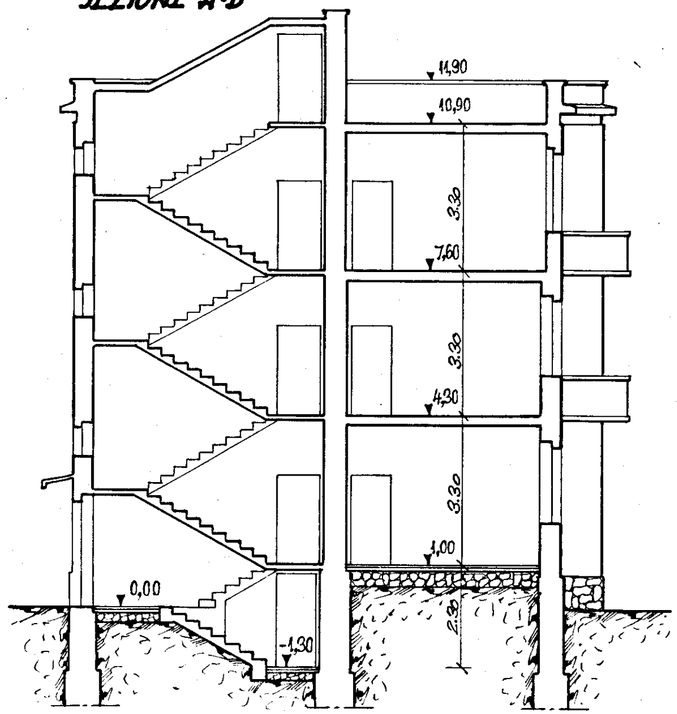
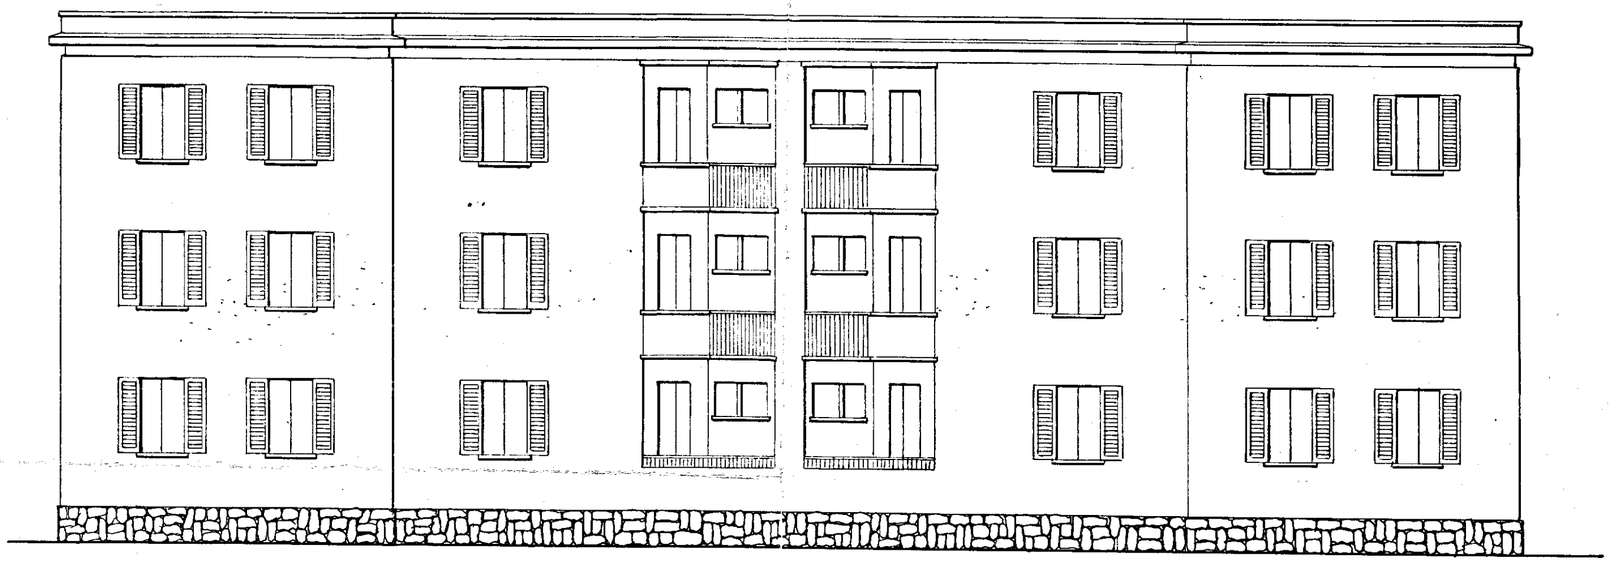
PROSPETTO POSTERIORE