Istituto Autonomo Case Popolari per la Provincia di Brindisi

Progetto di Case Popolari in Brindisi

Fabbricato Tipo "T4"

Prospetti e Sezione — Scala 1:100

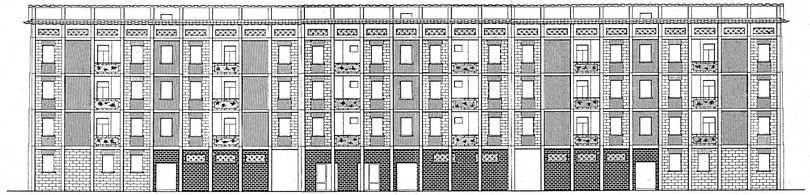

PROSPETTO ANTERIORE

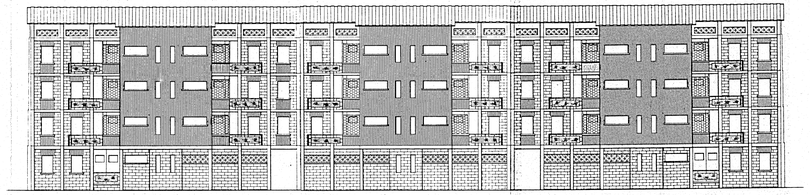

PROSPETTO POSTERIORE

SEZIONE A-B

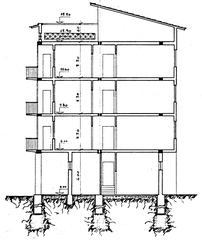
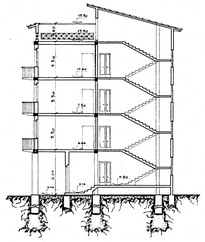
SEZIONE C-D