


A 94	C. E. P. BRINDISI		
	QUARTIERE COORDINATO RIONE ' PARADISO.		
	I.A.C.P. (400)	PROGETTO ESECUTIVO	DIS. 224 - 225
	LOTTO N° 9	PIANTA 2° PIANO - PIANA COPERTURA	RAPP. 1:50
EDIFICIO 4	GRUPPO	ARCH. AMENDOLA - ROMA	10-4-1958


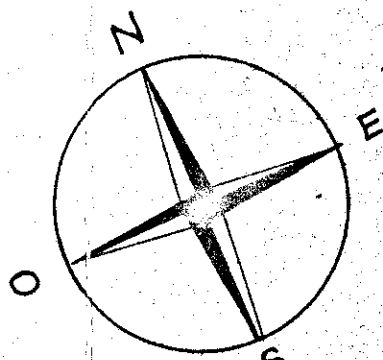


INGRESSO	mq	3.26
P.S.	"	21.92
CAMERA	"	16.07
CAMERA	"	13.58
CAMERA m.	"	18.04
DIS.	"	9.00
CUCINA	"	7.56
BAGNO	"	2.64
LAV.	"	3.12

TOTALE P.2	mq	95.19
TOTALE P.R.	"	90.00
		$\frac{185.19}{2} = \text{mq. medi } 92.59$



PROGETTISTI:

- ARCH. GIUSEPPE AMENDOLA
- MARIA TERESA SARNO
- CERILIA VARETTI
- LUIGI CREMONA
- ALDO VILLANI

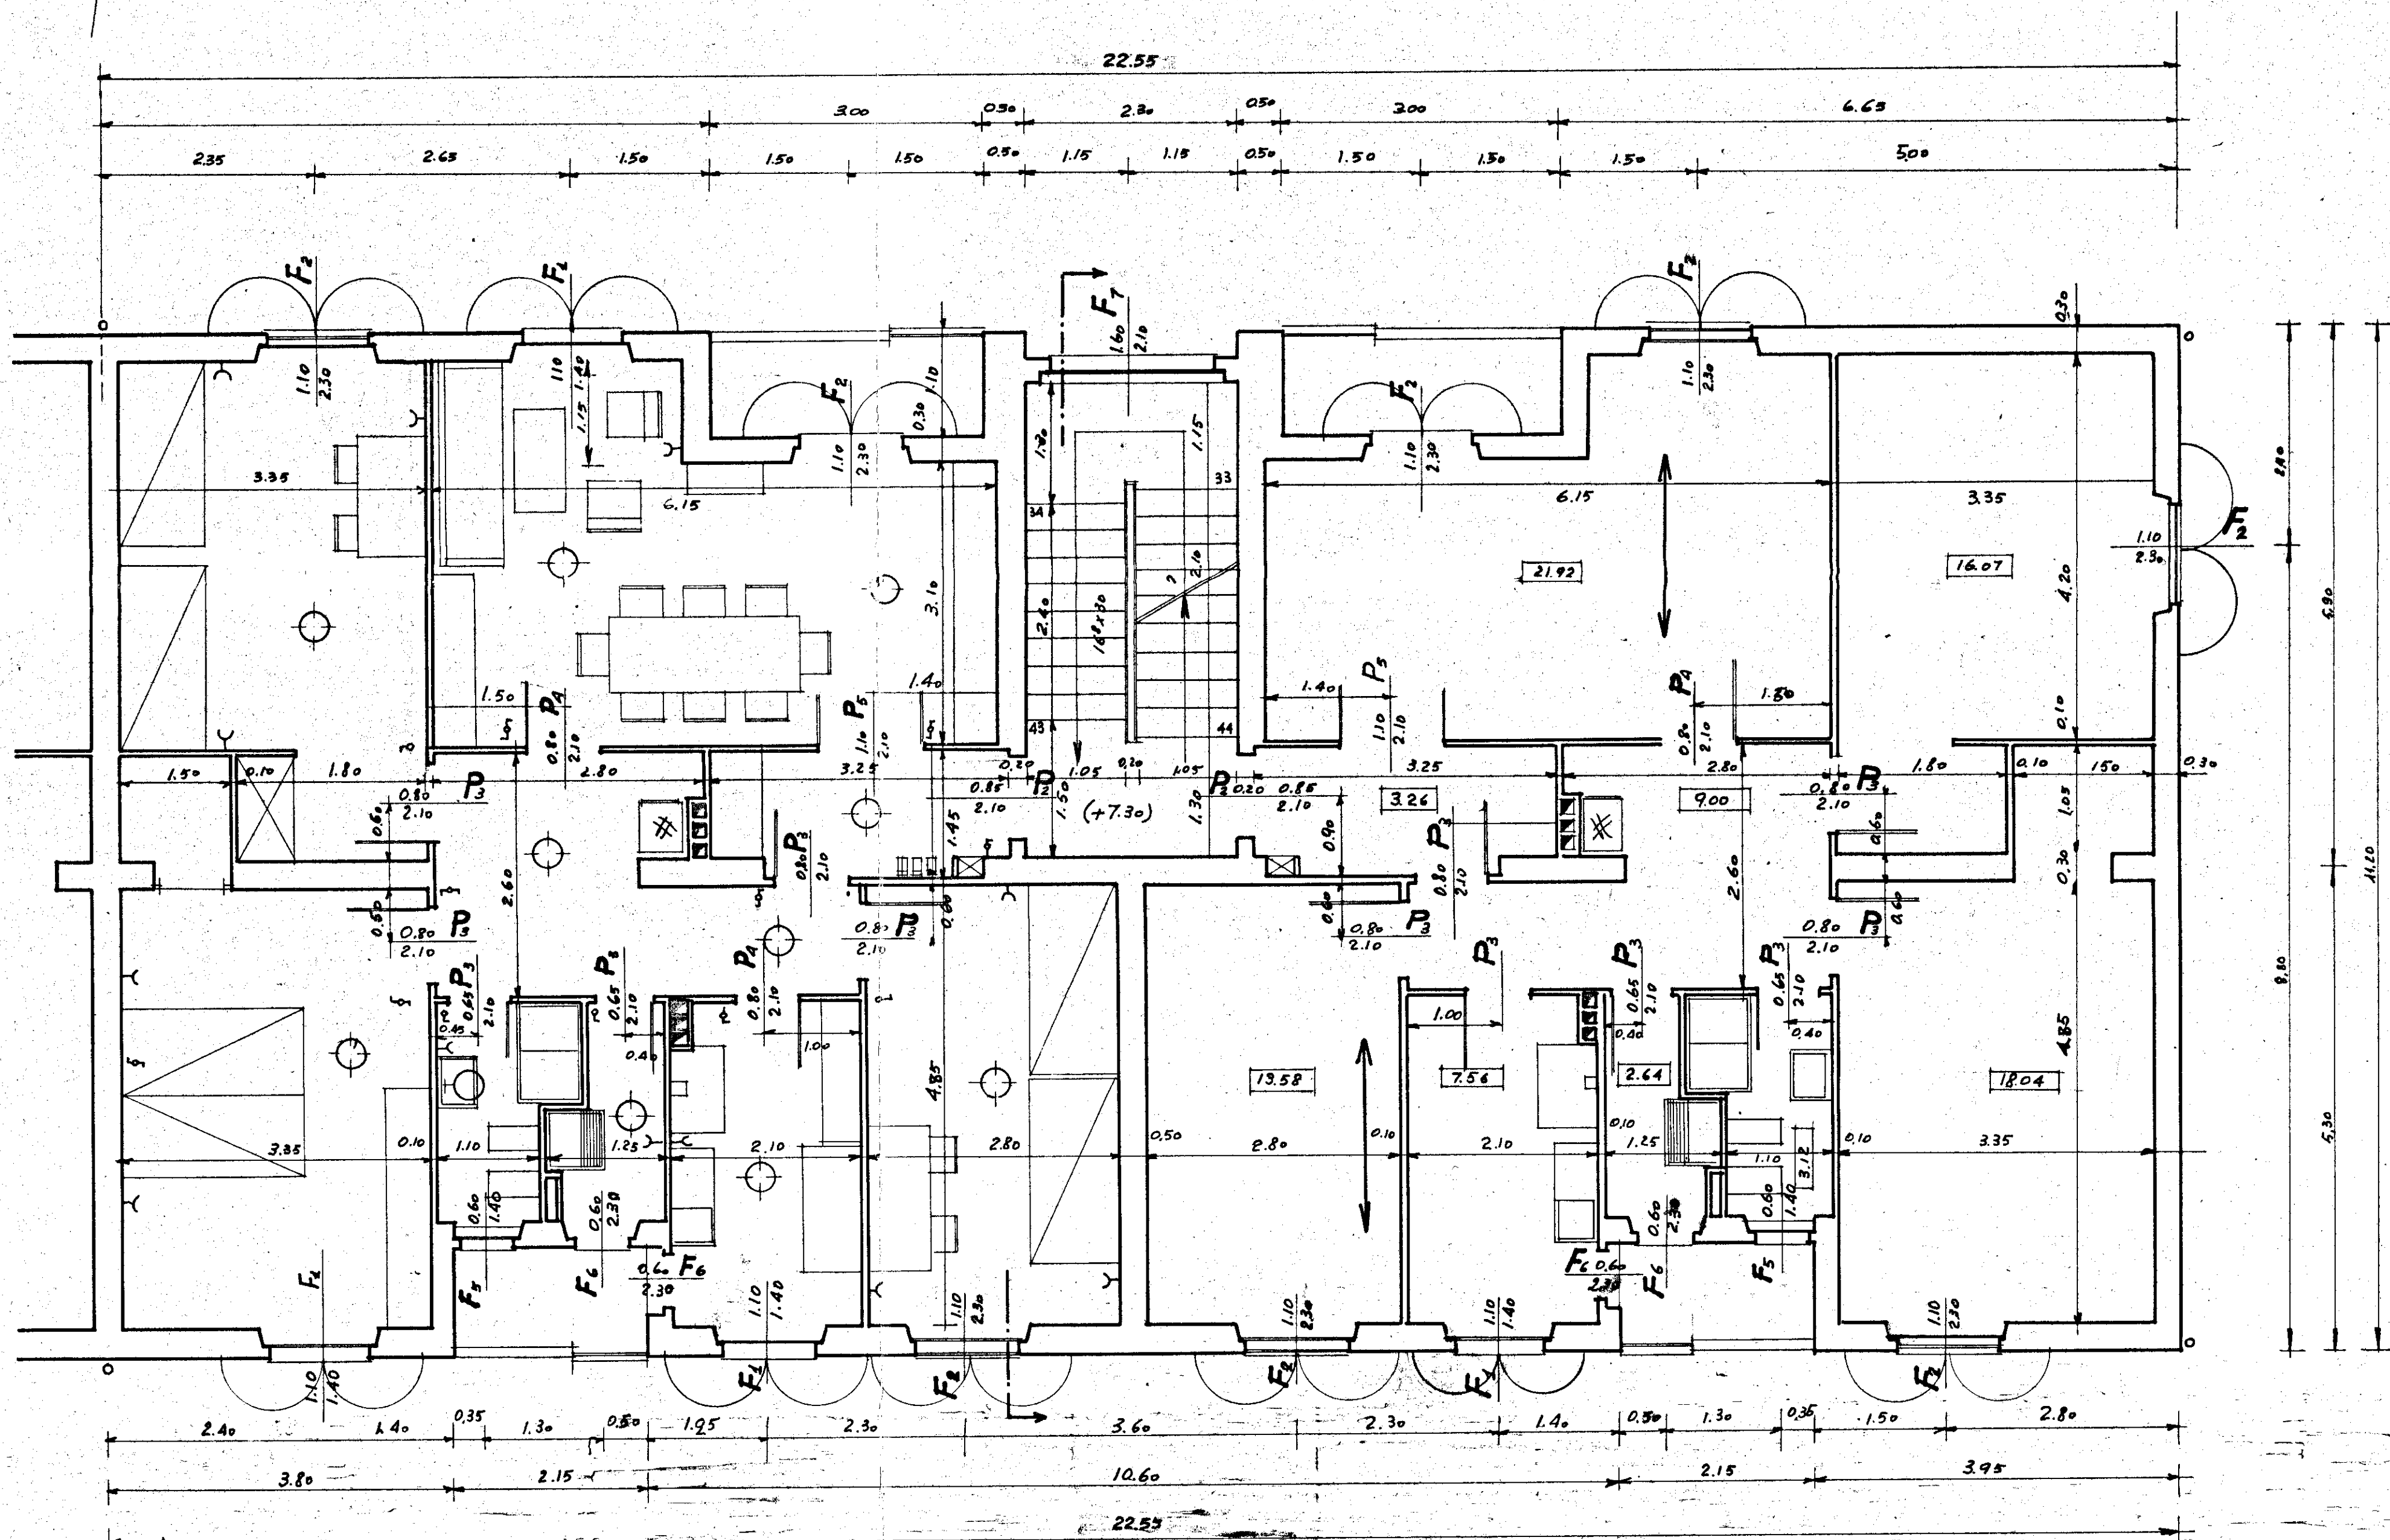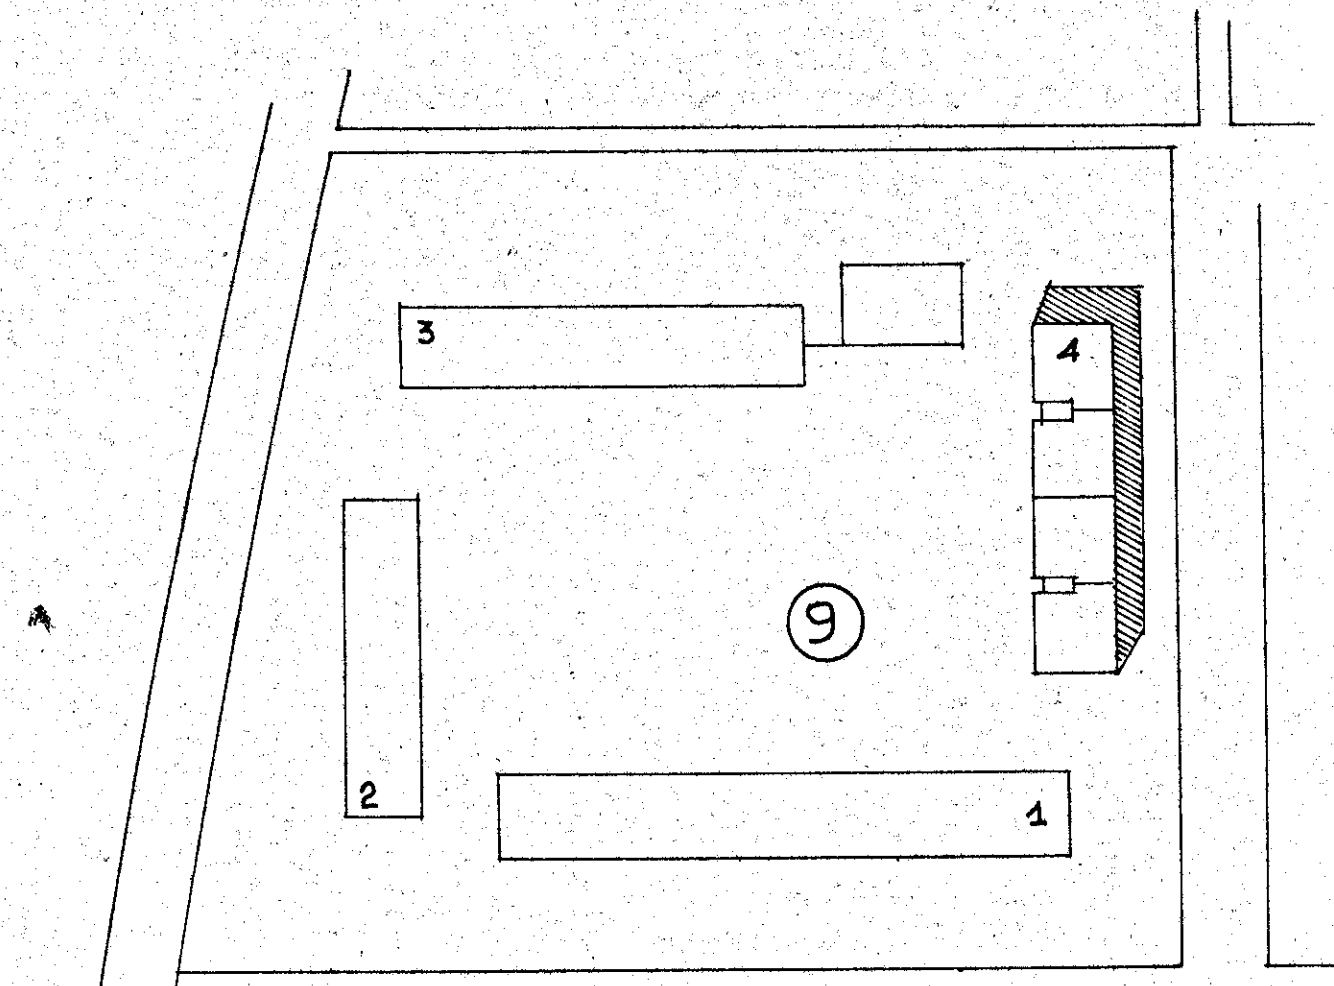


DIS. N° 224
PIANTA PIANO 2°

TABELLA INFISSI ESTERNI ED INTERNI 2 SCALE - 12 APPARTAMENTI

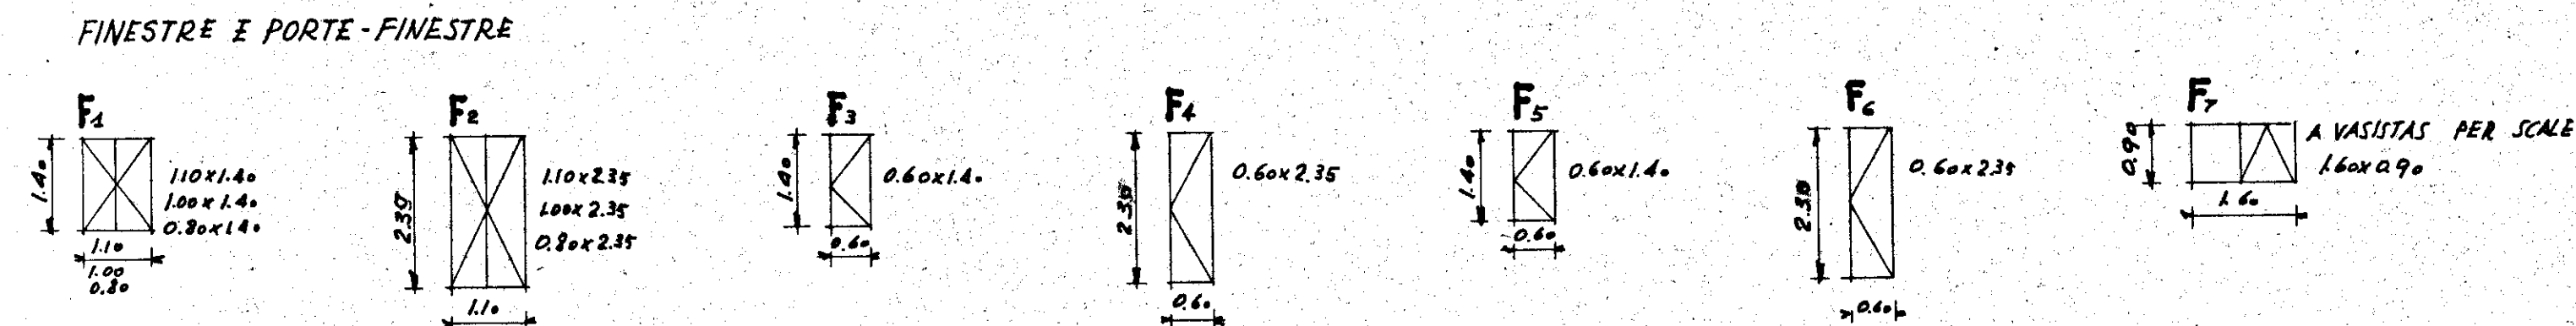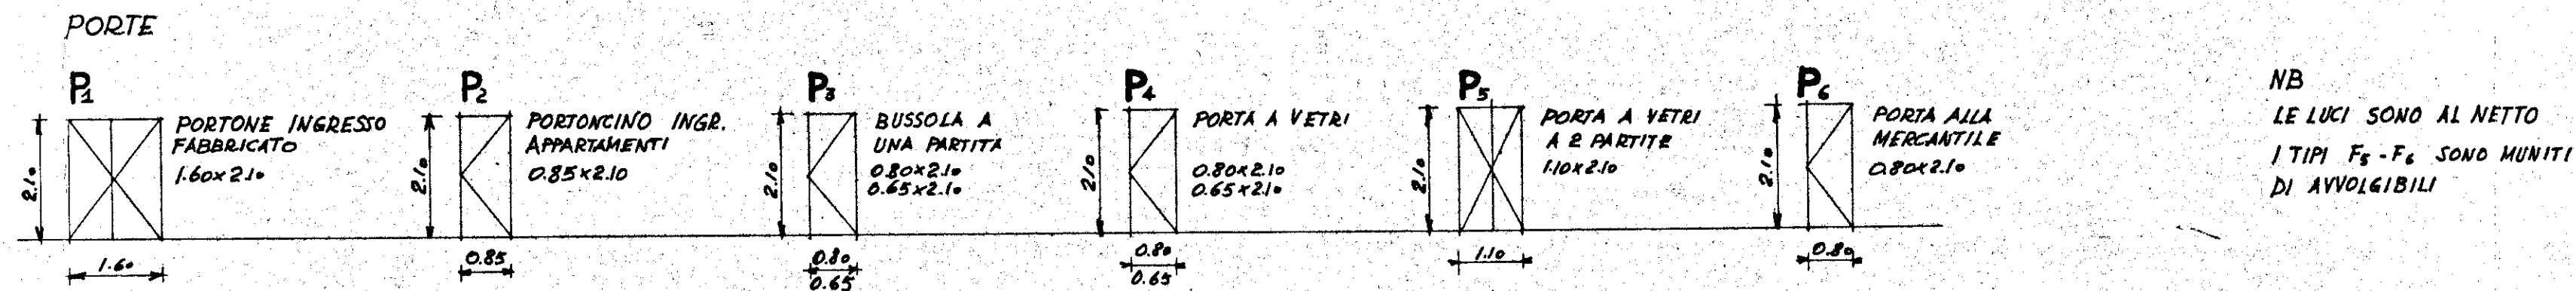

NB
LE LUCI SONO AL NETTO
I TIPI F2-F6 SONO MUNITI
DI AVVOLGIBILI

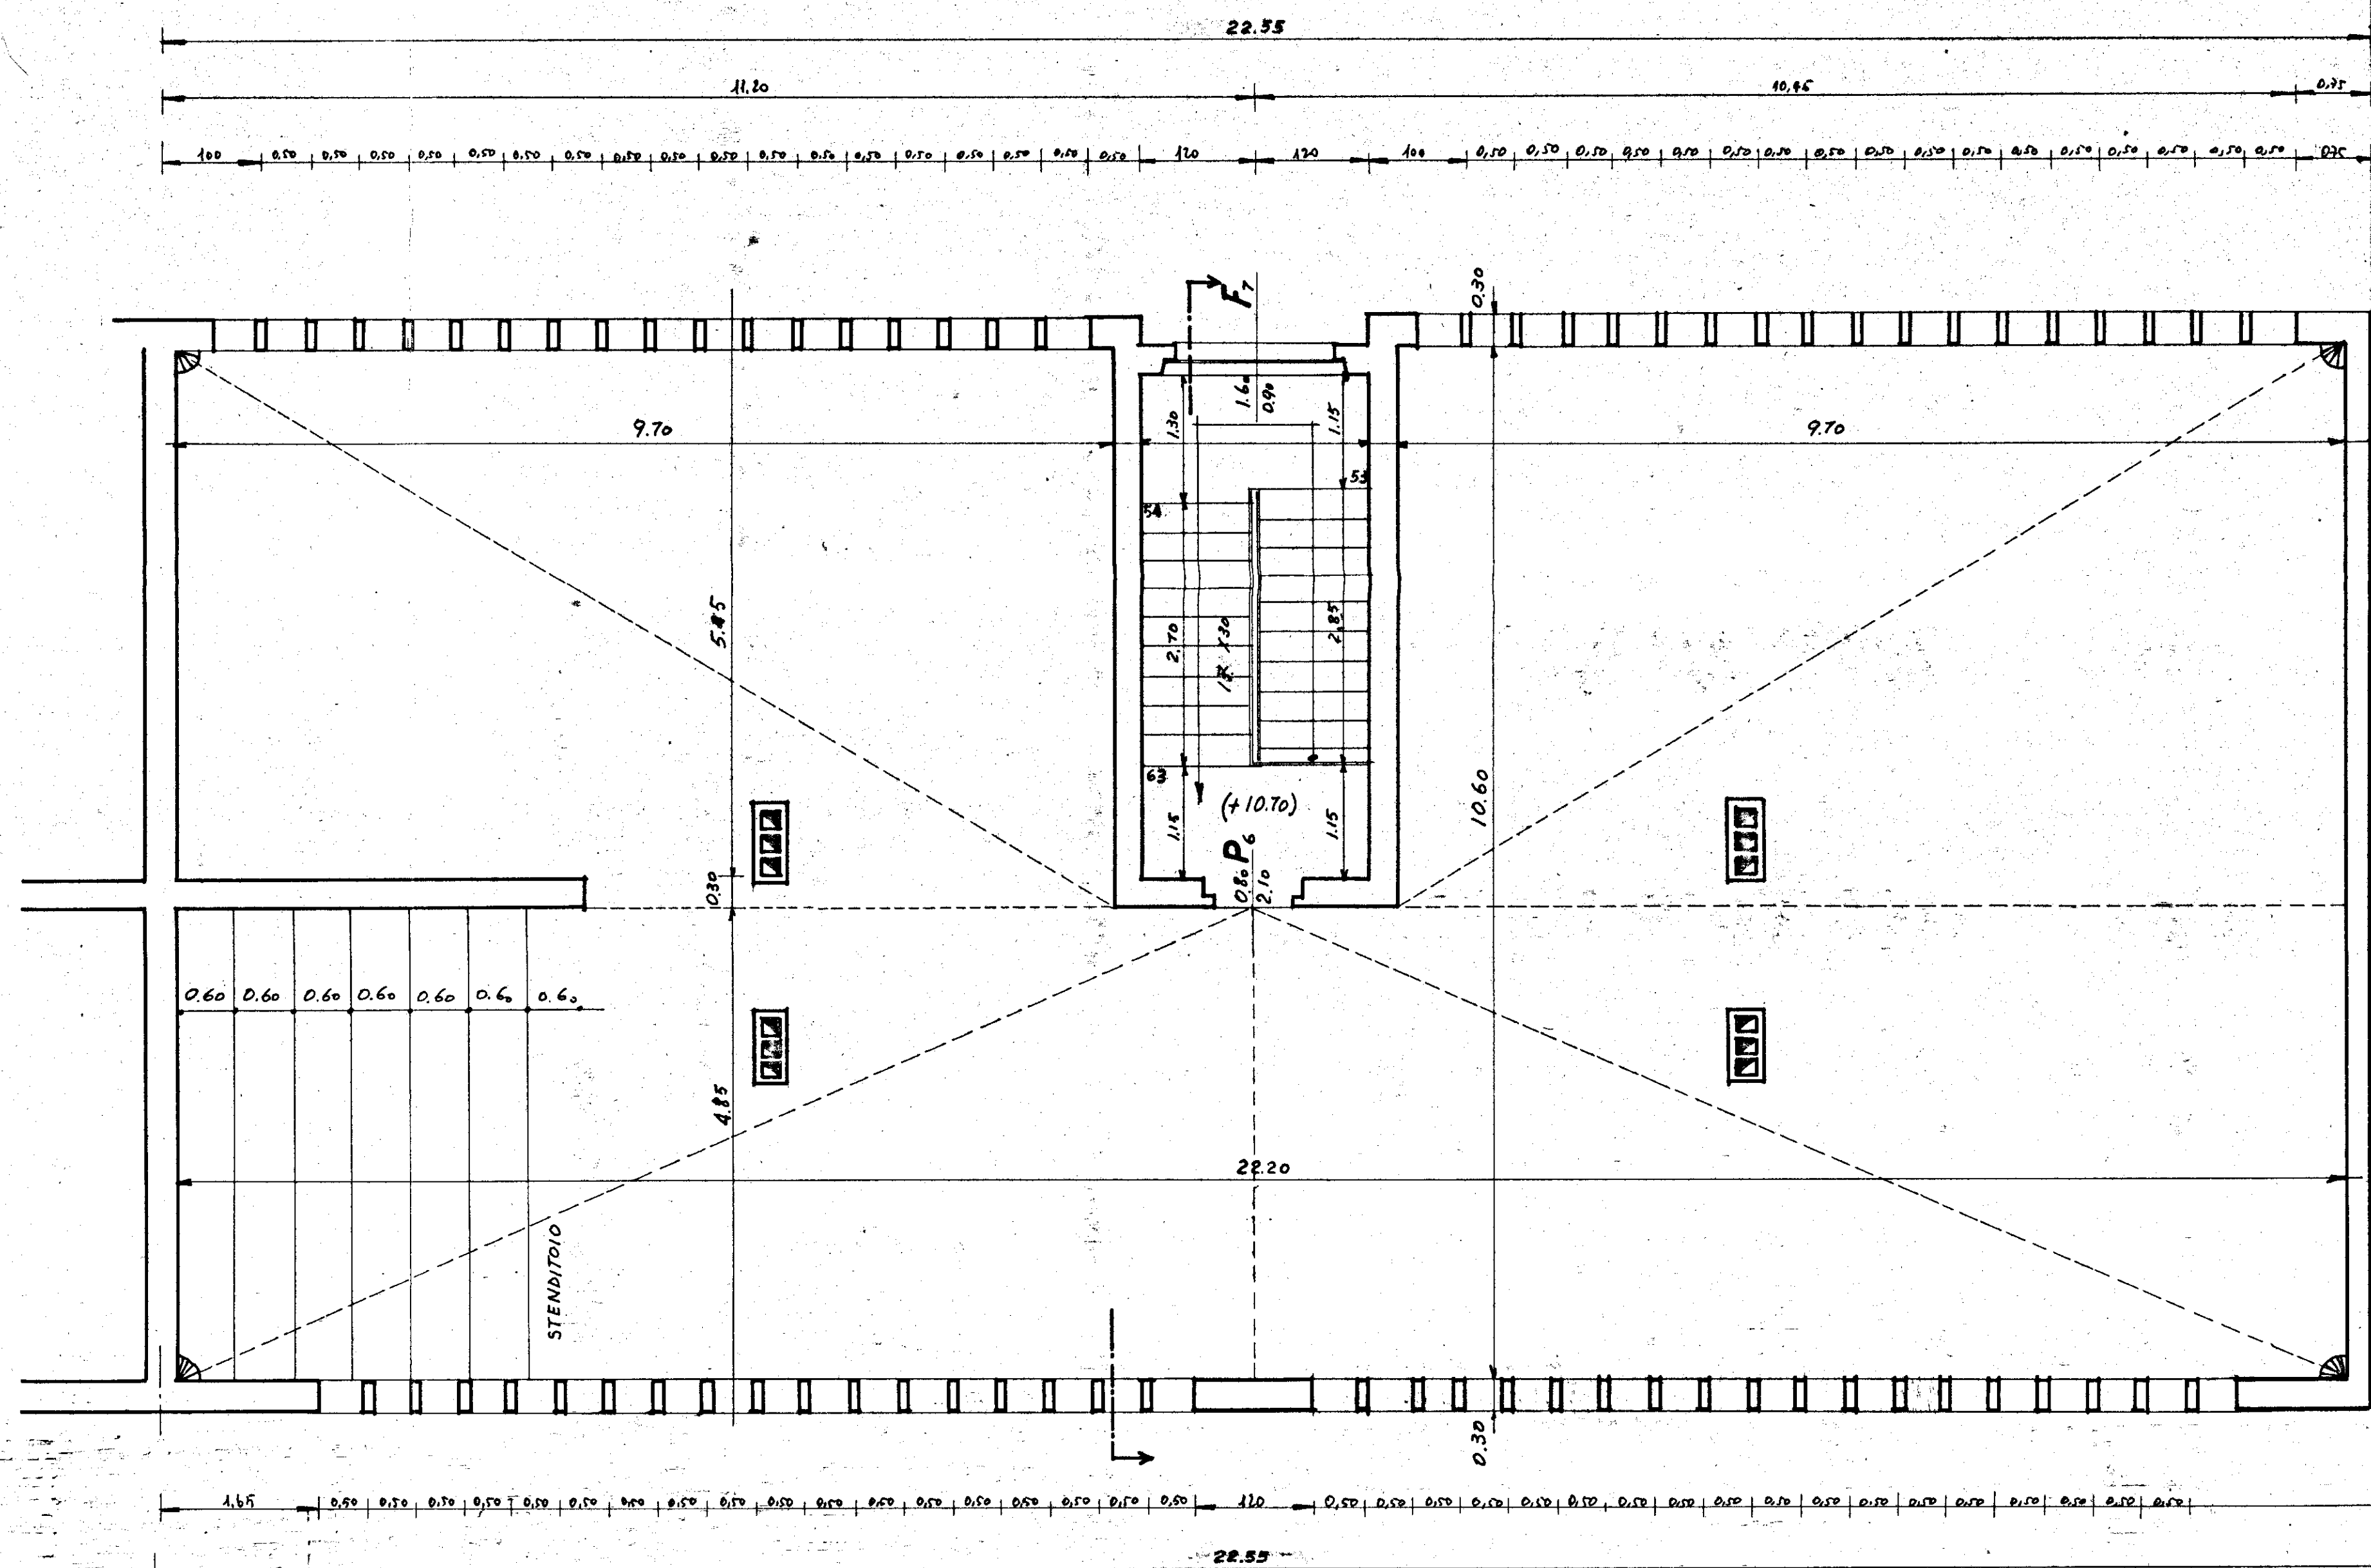

DIS. N° 225
PIANTA COPERTURA