




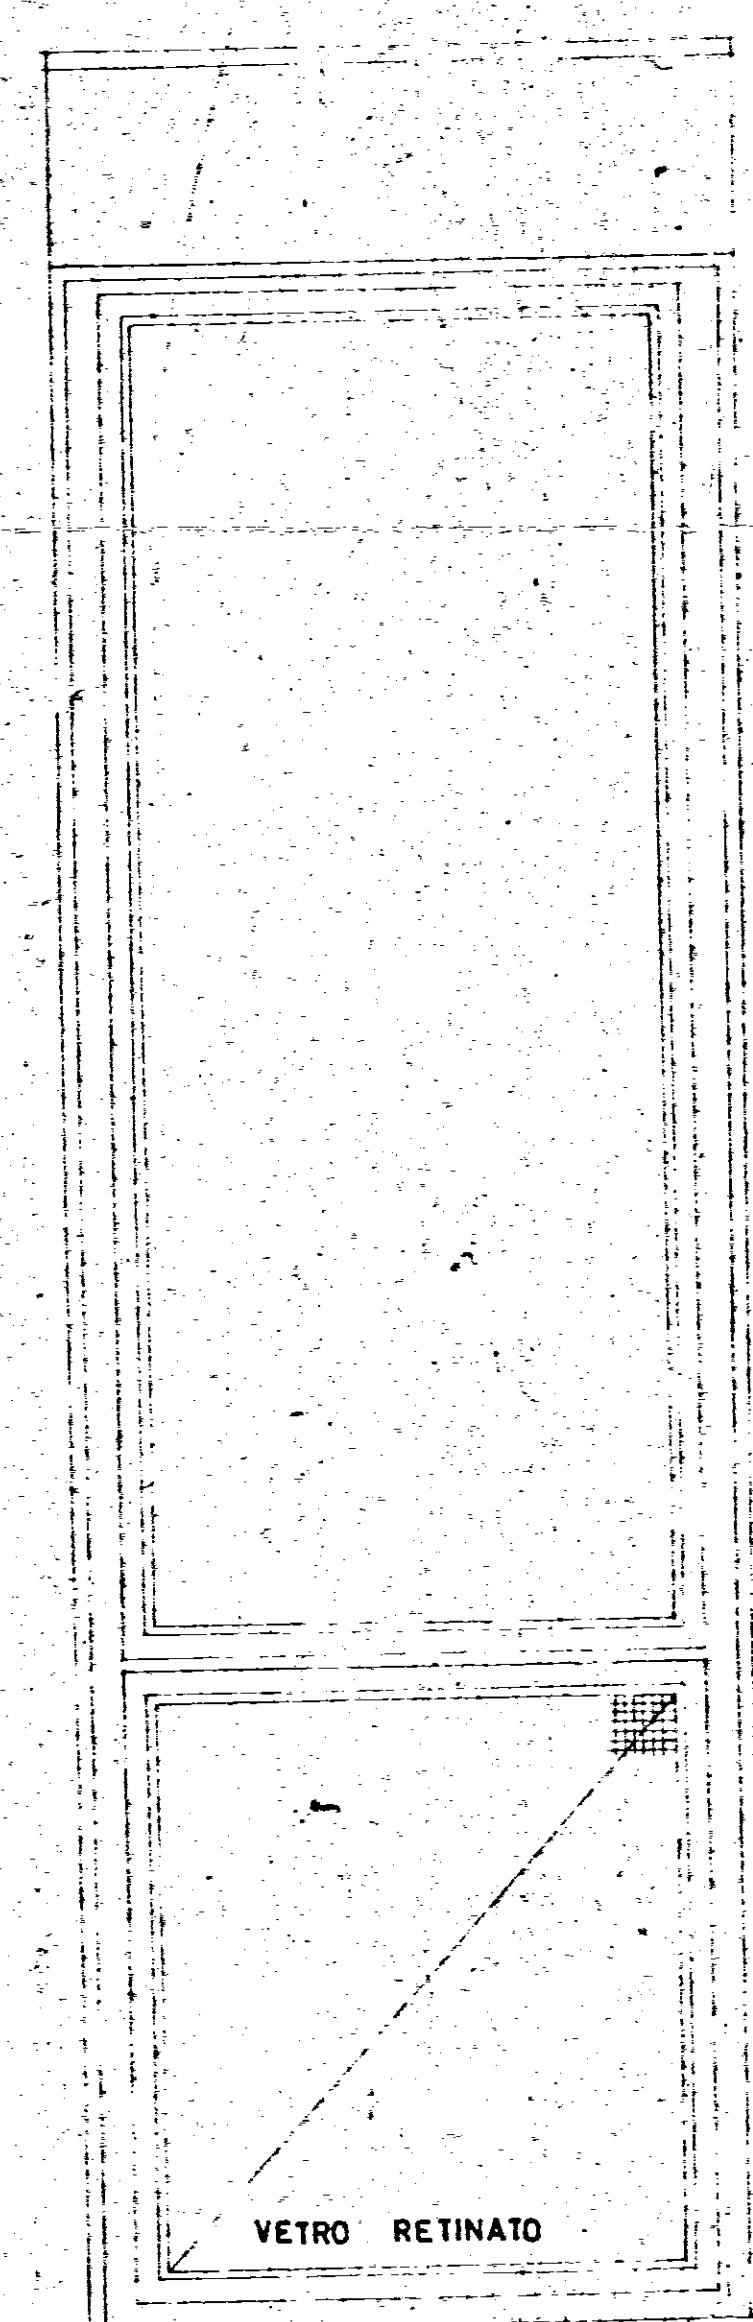



PROSPETTO INTERNO
INFISSO TIPO A

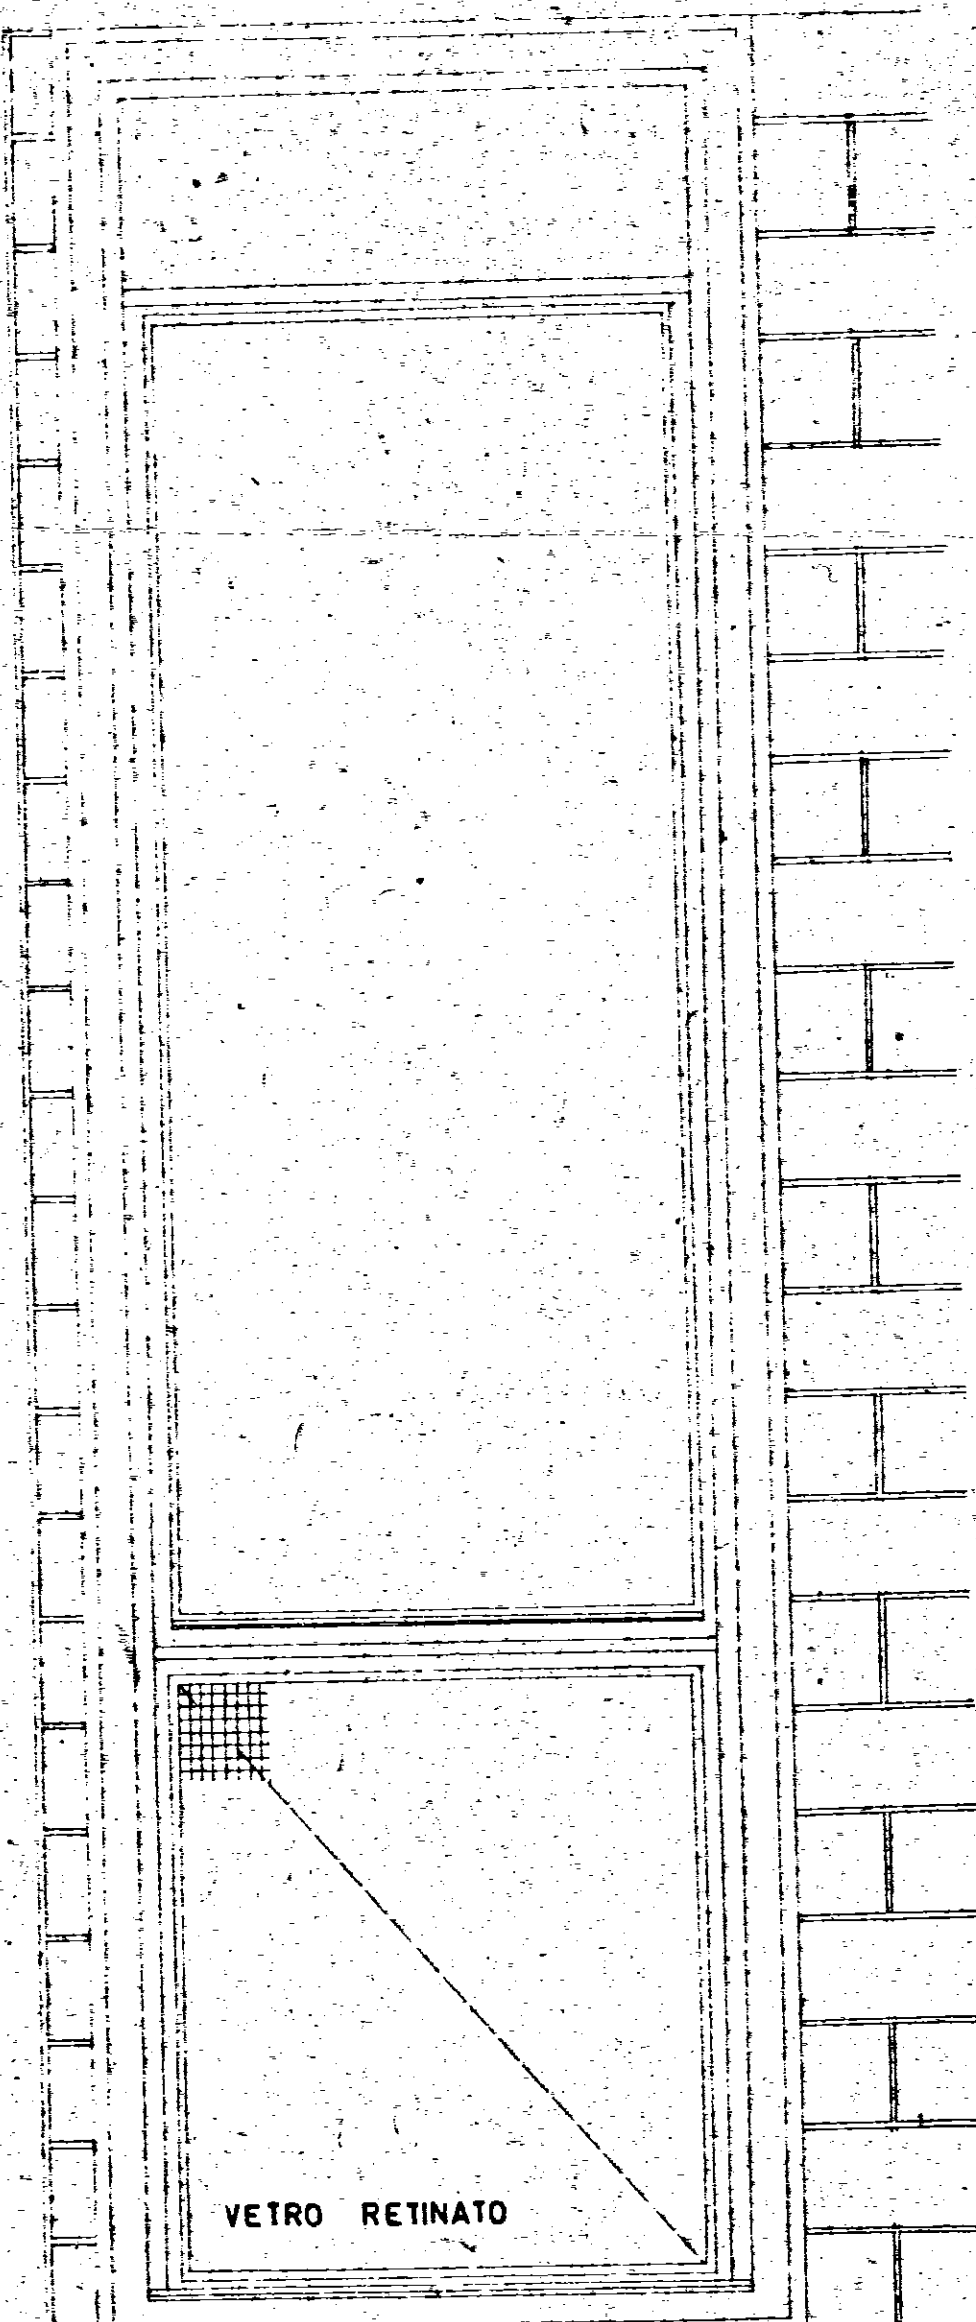


PROSPETTO ESTERNO
INFISSO TIPO A

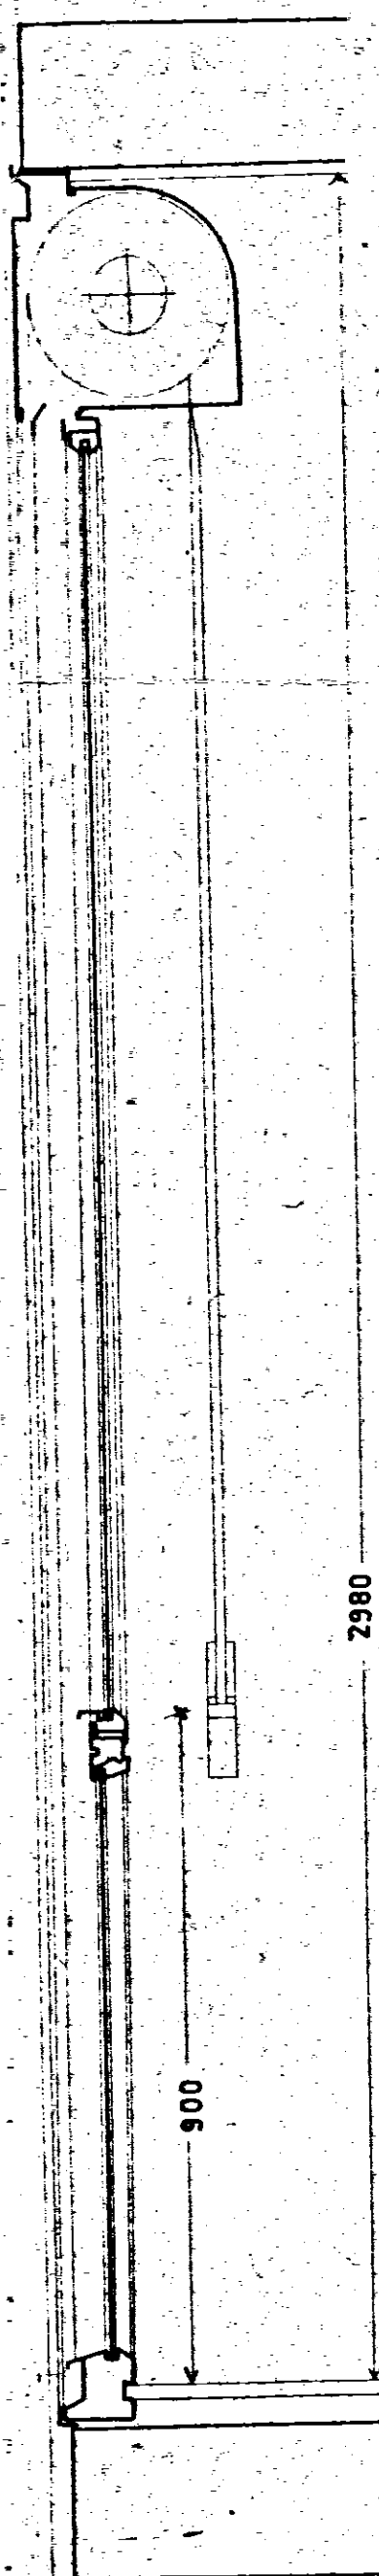


SEZIONE VERTICALE
INFISSO TIPO A

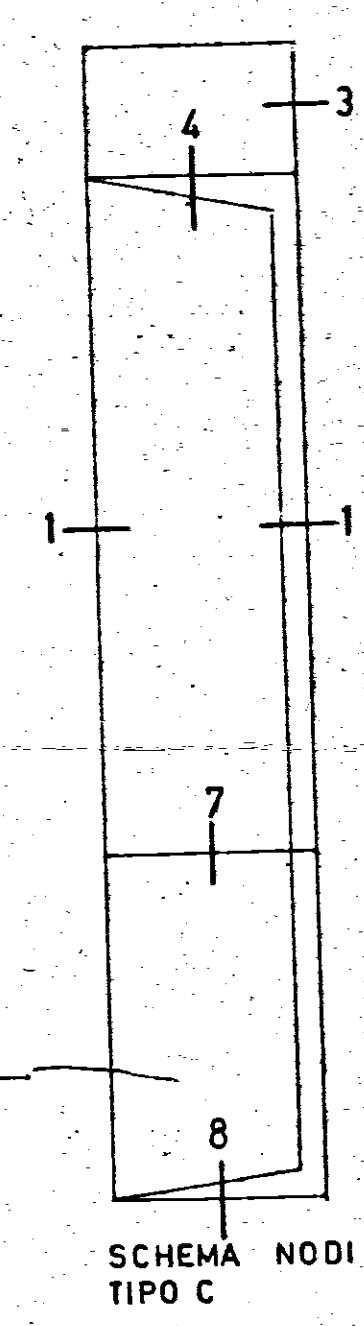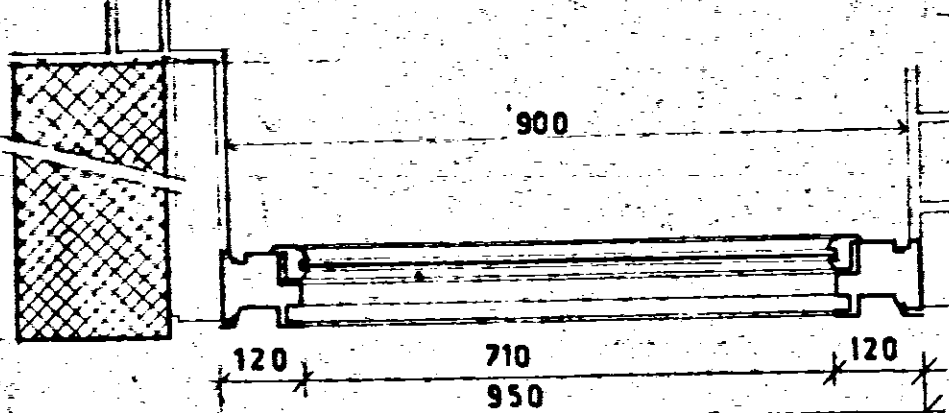


SCHEMA NODI
TIPO C

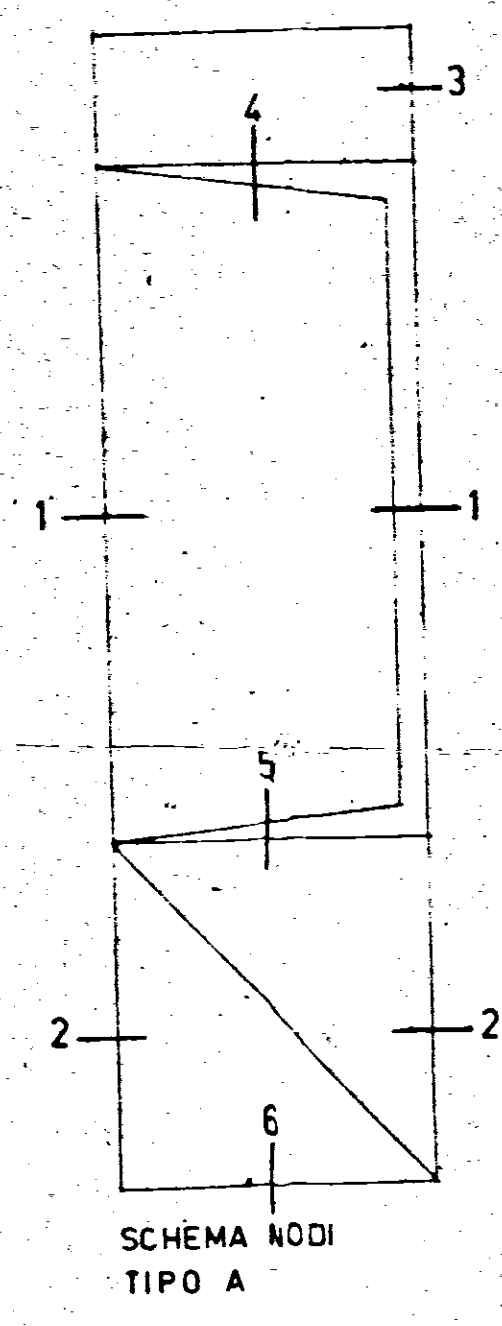


SCHEMA NODI
TIPO A

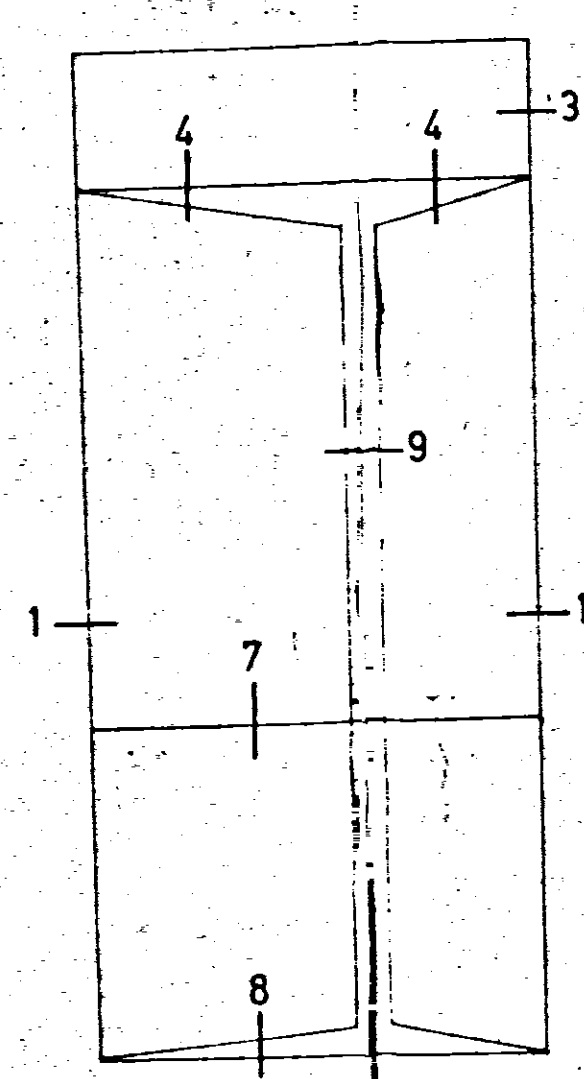


SCHEMA NODI
TIPO B

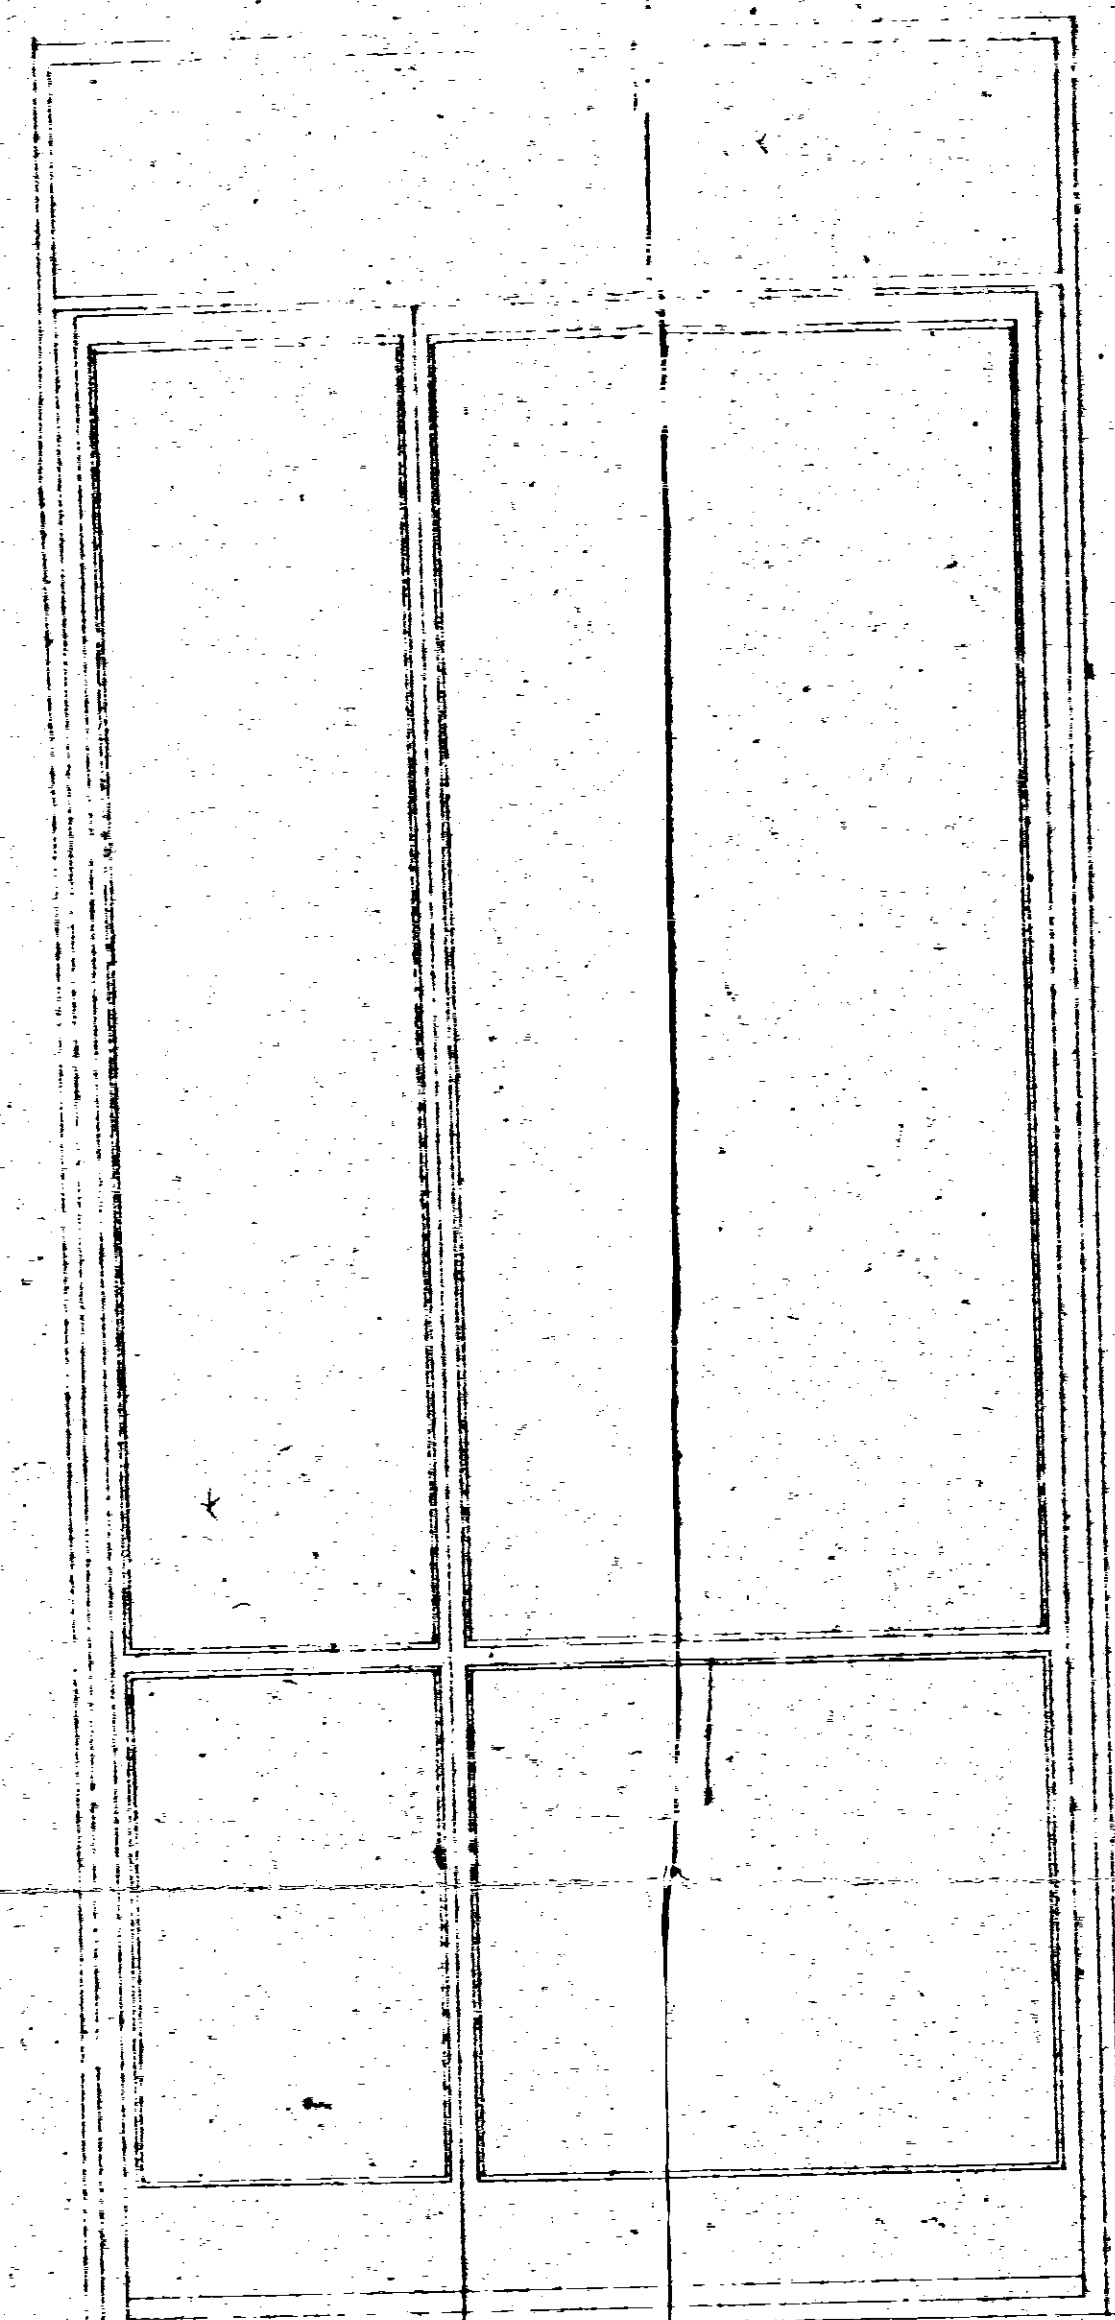


PROSPETTO INTERNO
INFISSO TIPO B

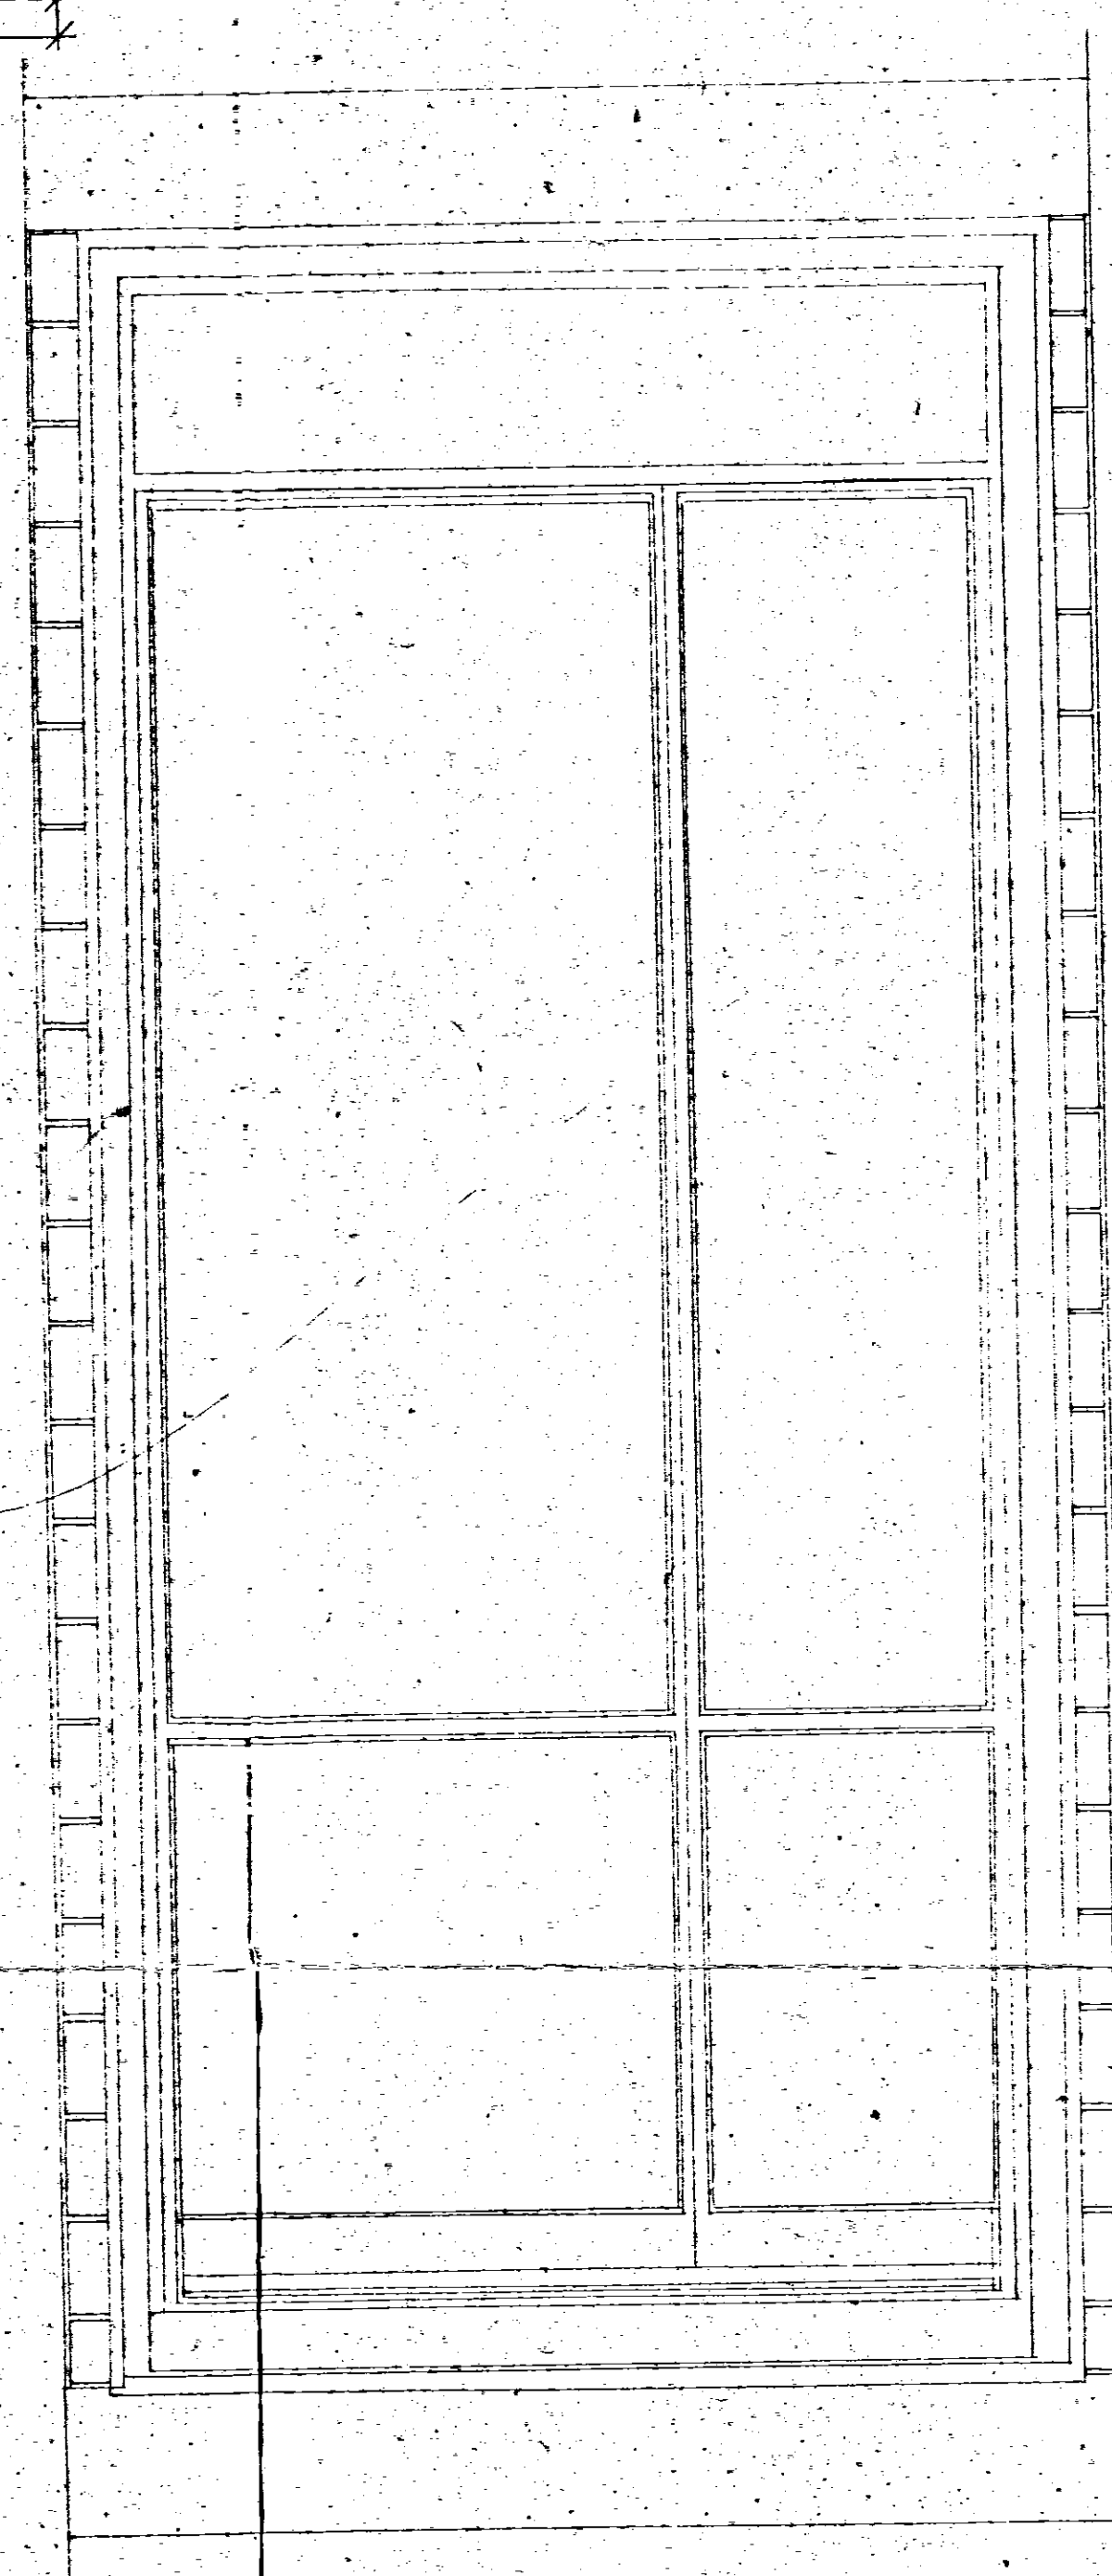

PROSPETTO ESTERNO
INFISSO TIPO B

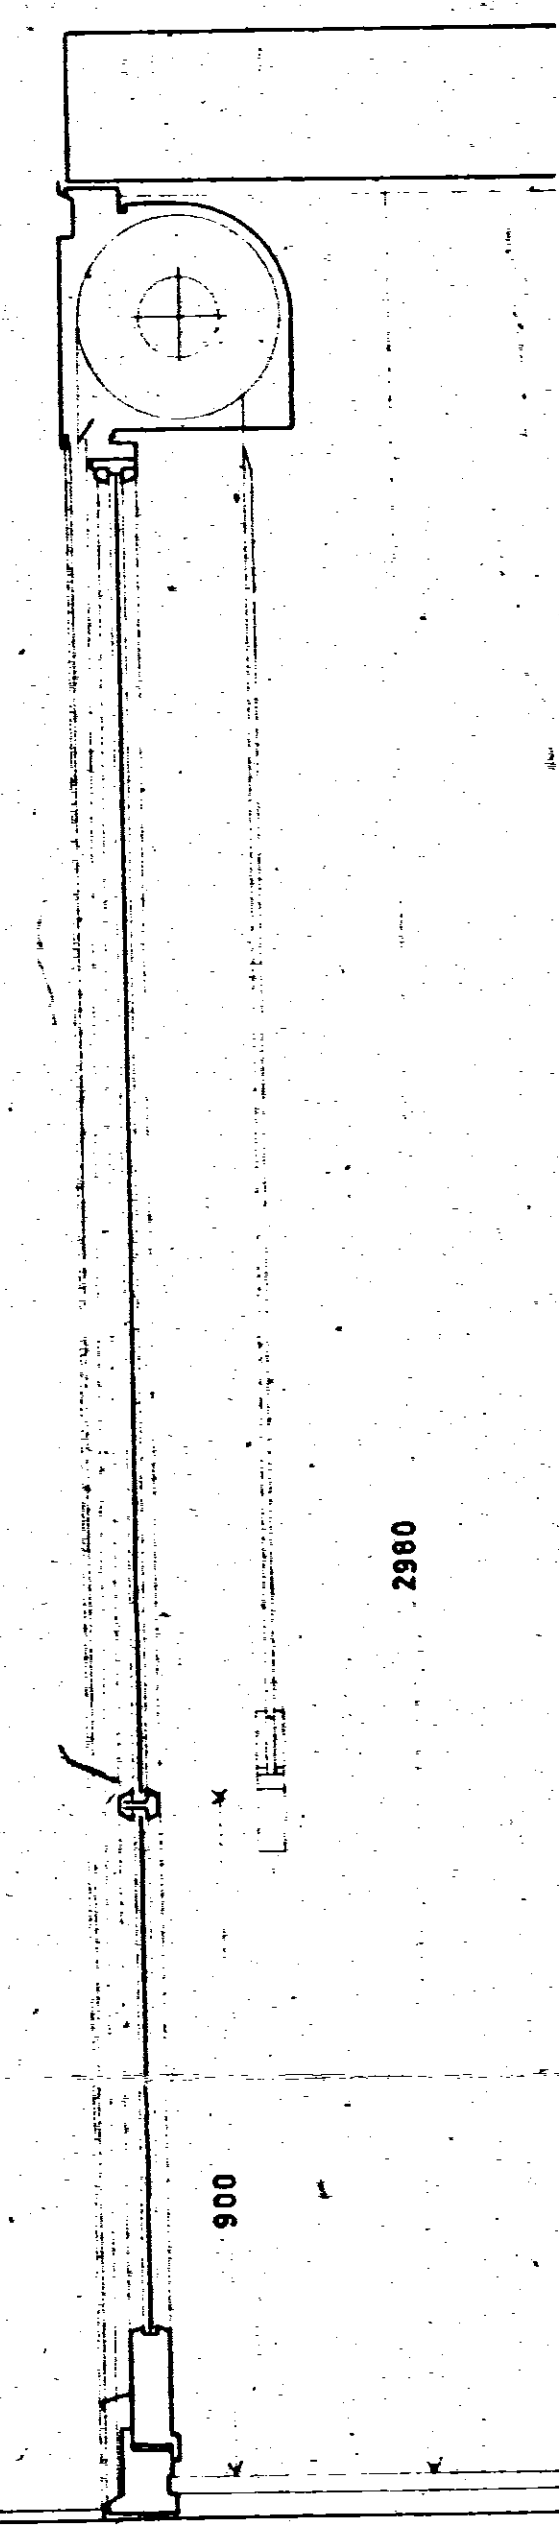

SEZIONE VERTICALE
INFISSO TIPO B

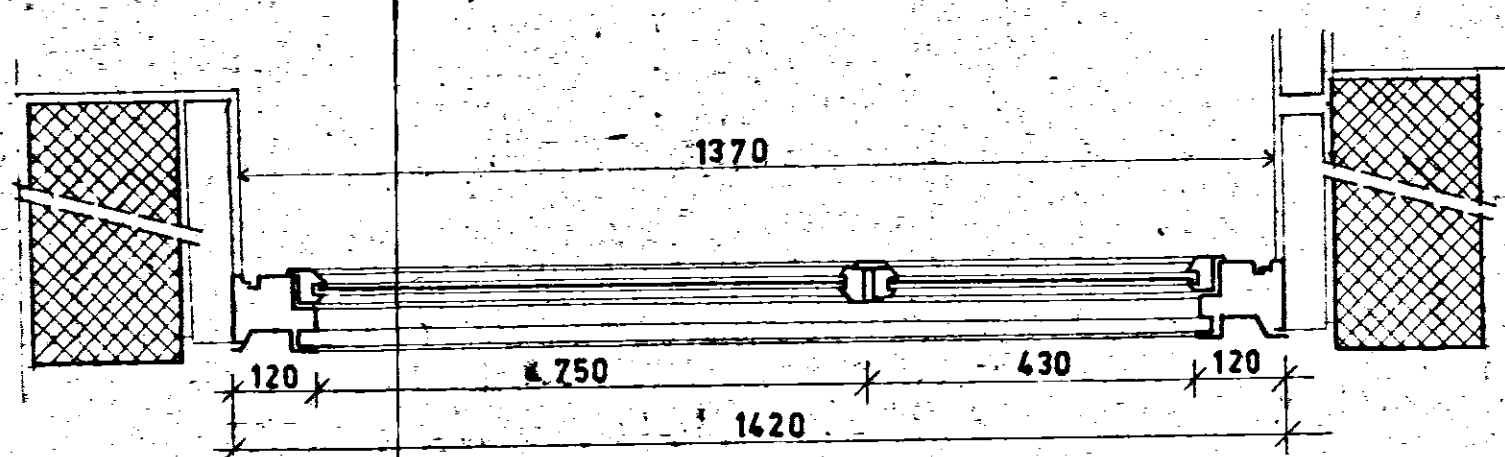

ORIGINALE A
BASE
DI APPALTO

QUARTIERE COORDINATO RIONE "PARADISO"
C.E.P. BRINDISI-SETTORE UNRRA-CASAS

TAV.
101

INFISSI ESTERNI

GRUPPO VALORI

ROMA 1 LUGLIO 1960