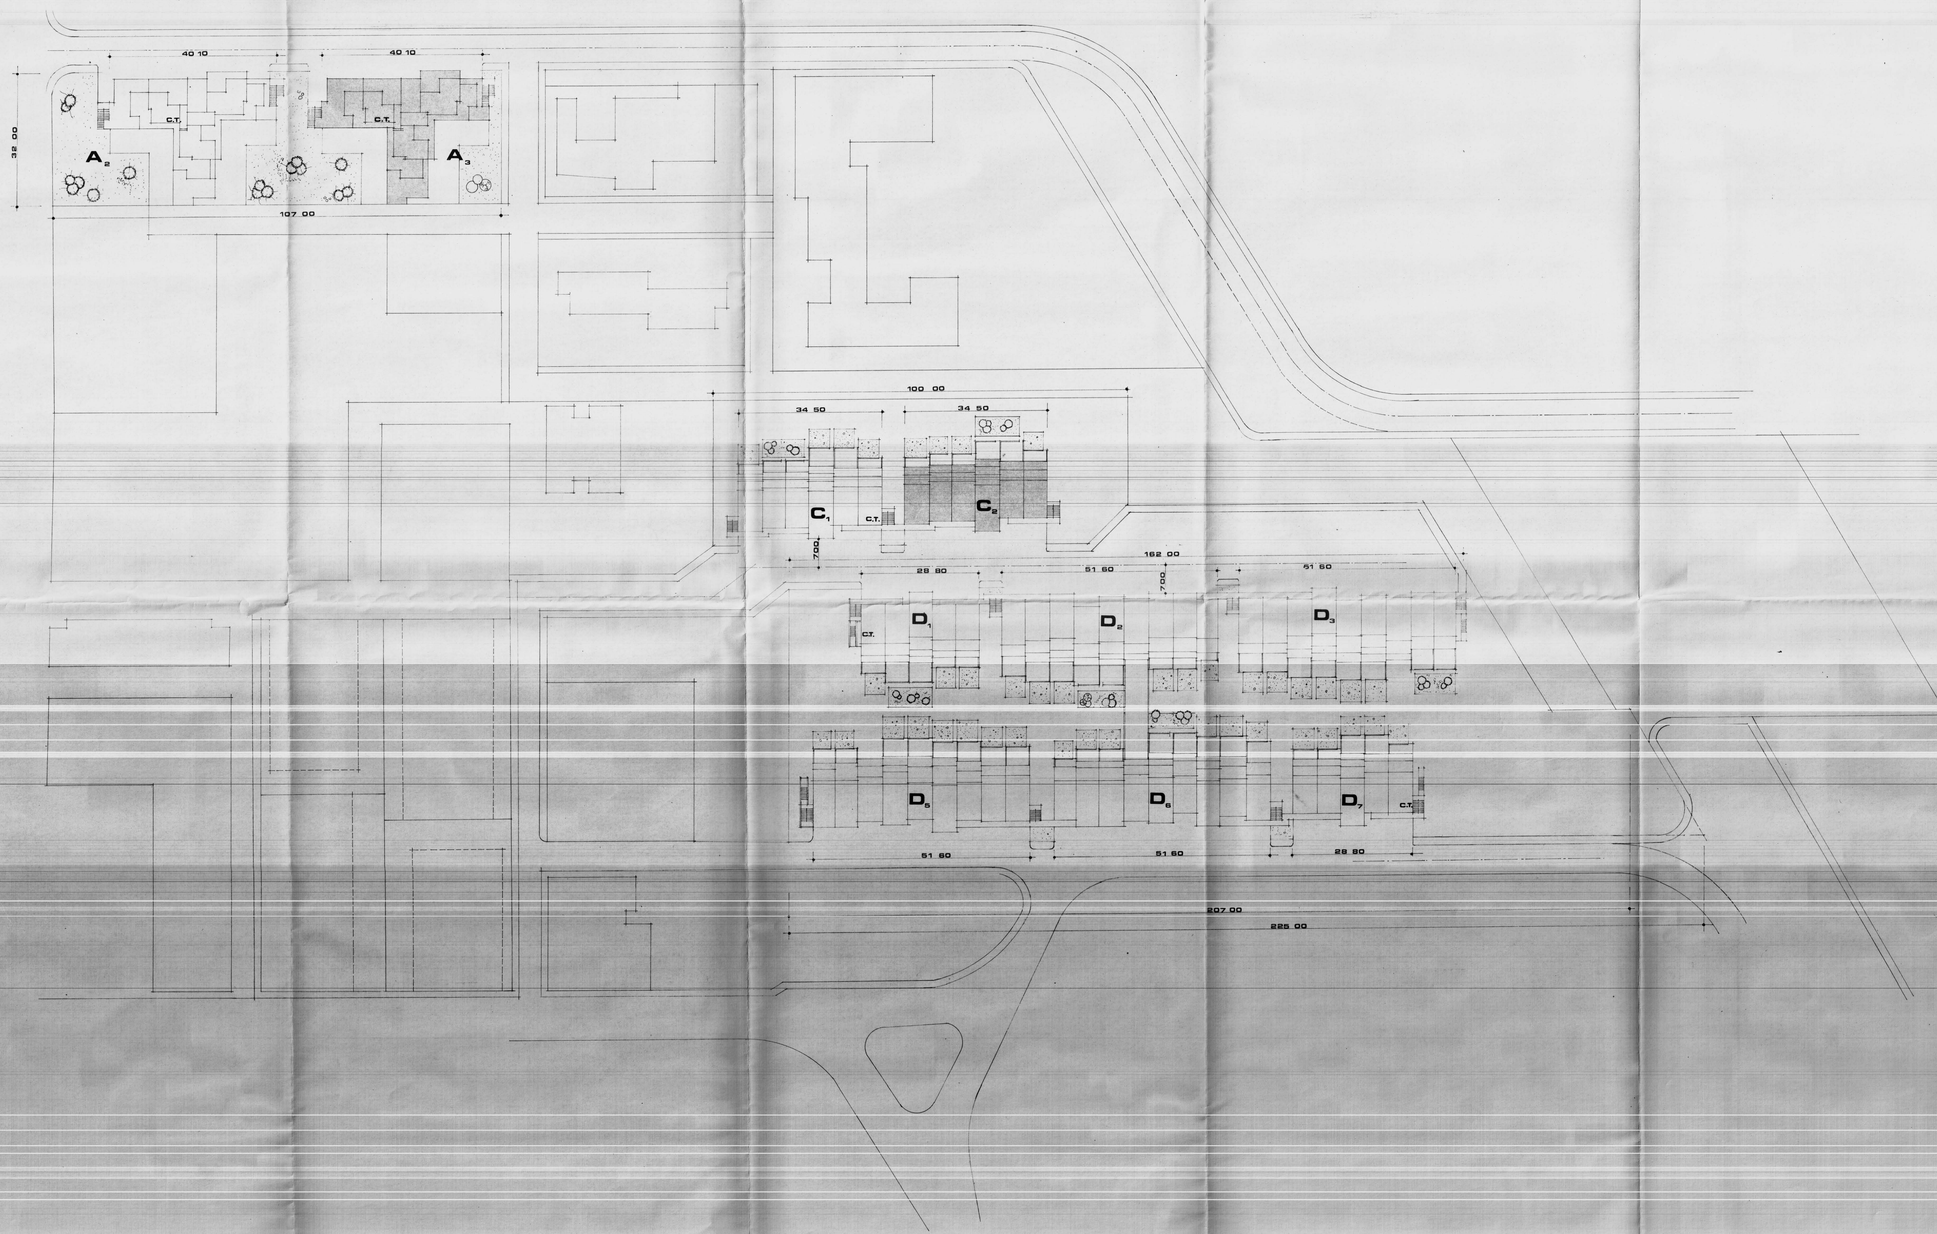

COMMISSIONE EDILIZIA
17 GIU. 1978
PARERE FAVOREVOLE

IL SINDACO
(Dott. Ing. Luigi Giuponi)

Visto il vertiale della C.E.C.
L'INGEGNERE CAPO

ISTITUTO AUTONOMO CASE POPOLARI - BR

LEGGE 8 AGOSTO 1977 N 513 PROGRAMMA INTERVENTO 001 64 1

PROGETTO PER LA COSTRUZIONE DI ALLOGGI POPOLARI IN BRINDISI

RIONE PERRINO LOTTO A 3 C 2

PLANIMETRIA

SCALA 1:500

DATA

IL PRESIDENTE
(Dott. Raffaele Fischetto)

IL VICE DIRETTORE TECNICO
(Dott. Arch. Pietro ORESTA)

TAV. 1