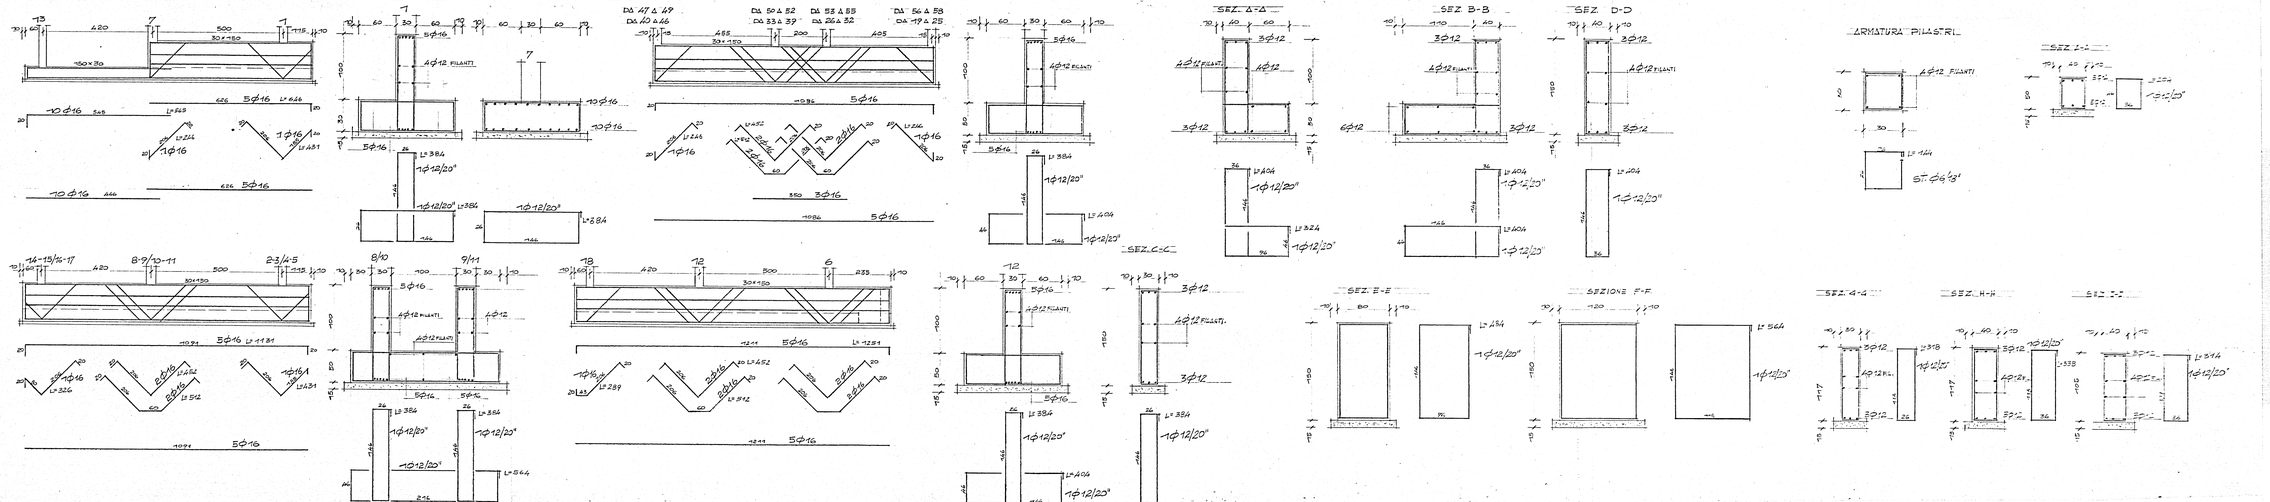


Per copia conforme
Brindisi, lì 25 FEB 1985
IL COORDINATORE TECNICO
(Dott. Ing. Carlo Vincenzo)

UFFICIO DEL GENIO CIVILE BRINDISI
Prot. n. 1 del 25 FEB 1985
Il Funzionario Delegato
(Dott. Ing. Carlo Vincenzo)

| | |
|---|---|
| ISTITUTO AUTONOMO CASE POPOLARI - BRINDISI - LEGGE 30-12-1960 N. 1676 - VI P.I. ABEAG PROGRAMMA INTERVENTO 620/80/2 | tav. |
| IMPRESA: SO.TE.CO. S.R.L. - BRINDISI - | data MARZO 83 |
| OGGETTO: PROGETTO PER LA COSTRUZIONE DI ALLOGGI POPOLARI PER LAVORATORI AGRICOLI NEL COMUNE DI VILLA CASTELLI | agg. |
| | agg. |
| | scala 1:50/20 |
| ELABORATO: ARMATURE DI FONDAZIONE | scala |
| Ing. gianluigi migliaccio - 4 via "interessa" - ba | conglomerato |