


ACER RAVENNA SERVIZIO TECNICO	dis. 169
P.C. CONSORZIO COOP. DI PRODUZIONE E LAVORO - RAVENNA	calc. 488
St. Appalt. C.E.P. BRINDISI	data 23-11-59
LAVORO QUARTIERE COORDINATO	Titolo
RIIONE "PARADISO"	Scale 1:50
Edificio n°4 lotto B	1:20
TAV. 4 SOLAI - BALCONI	




EDIFICIO N° 4

CEMENTO "500" FERRO OMOGENEO




A.C.E.R. UFFICIO TECNICO
Dr. Ing. Zaccarelli Lamberto
ing. Zaccarelli

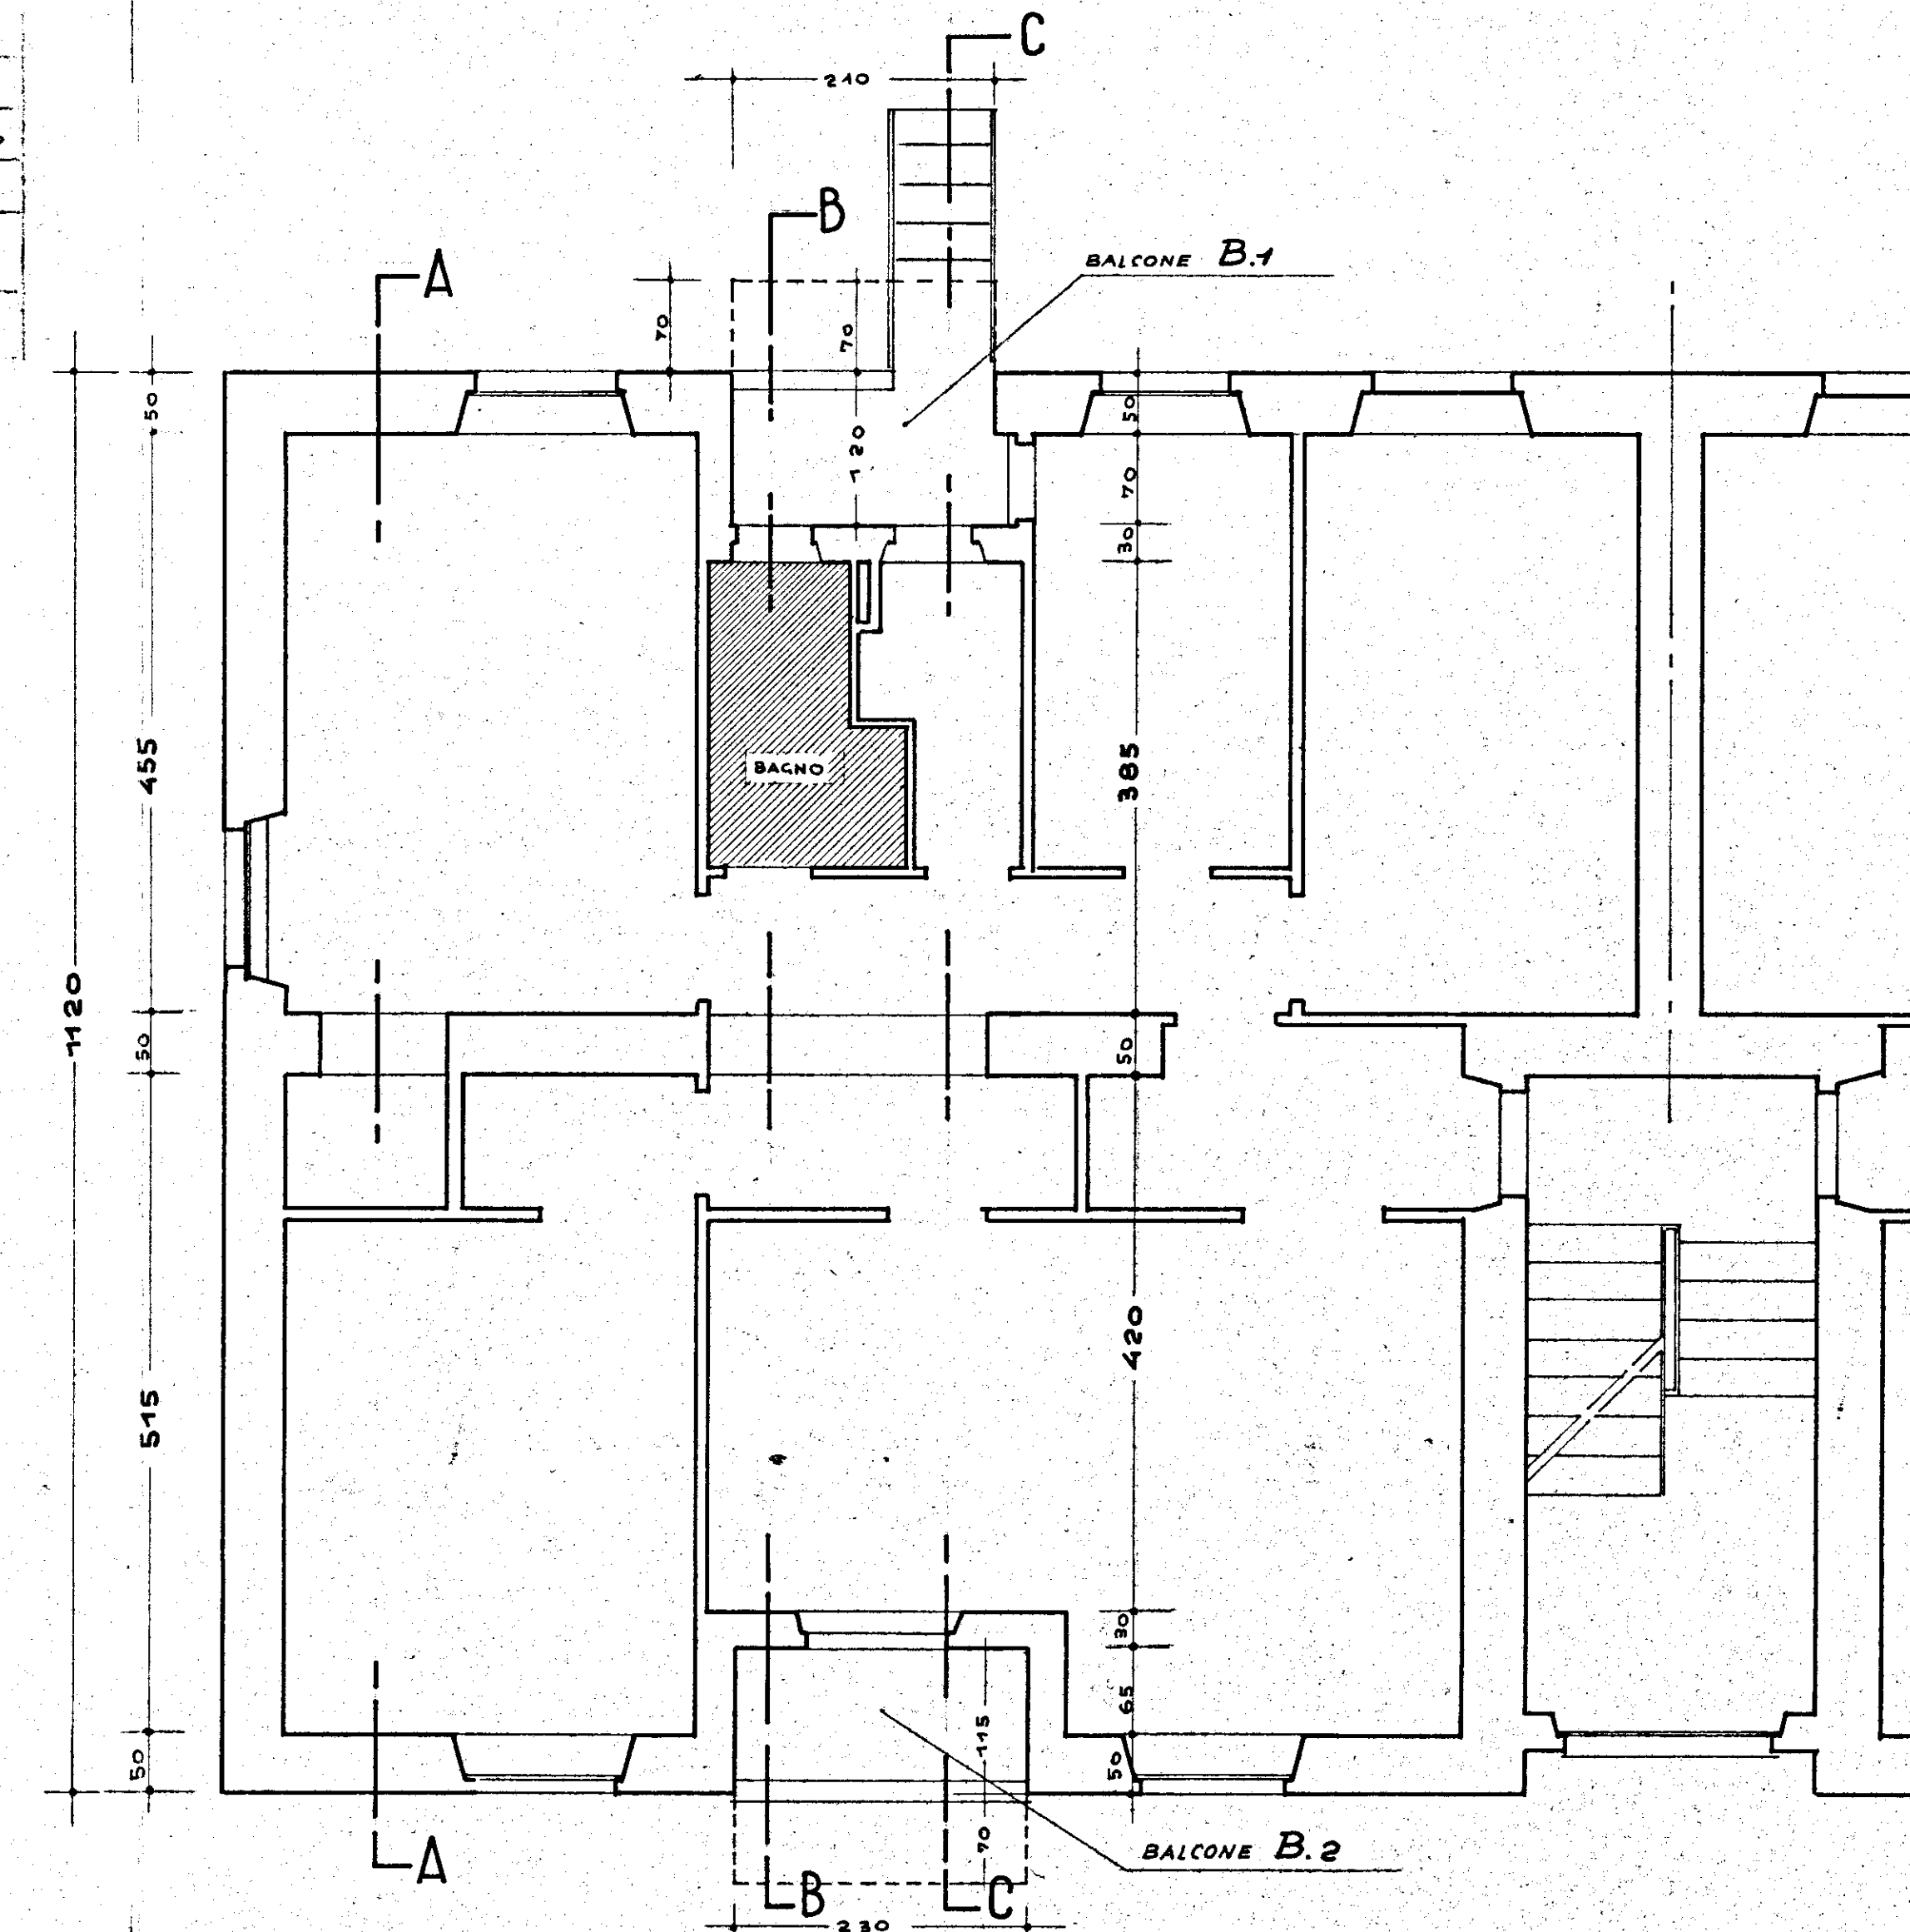




SEZIONE A-A 1:50

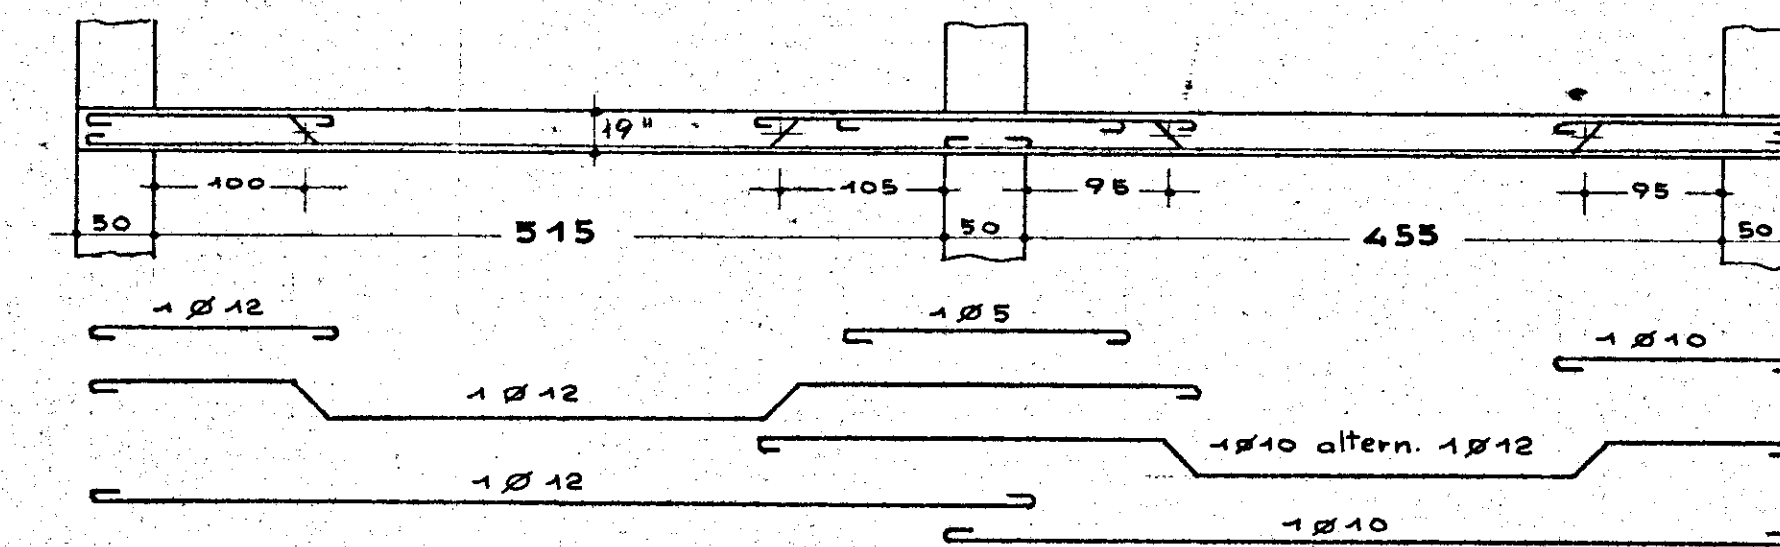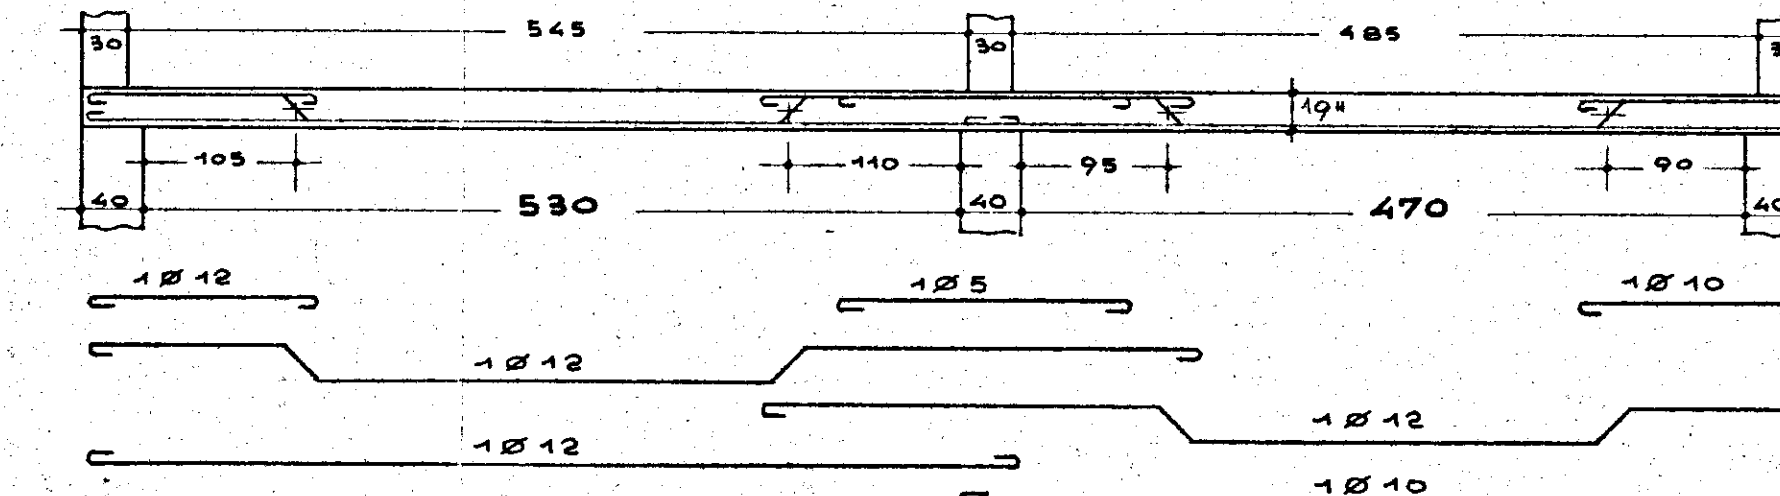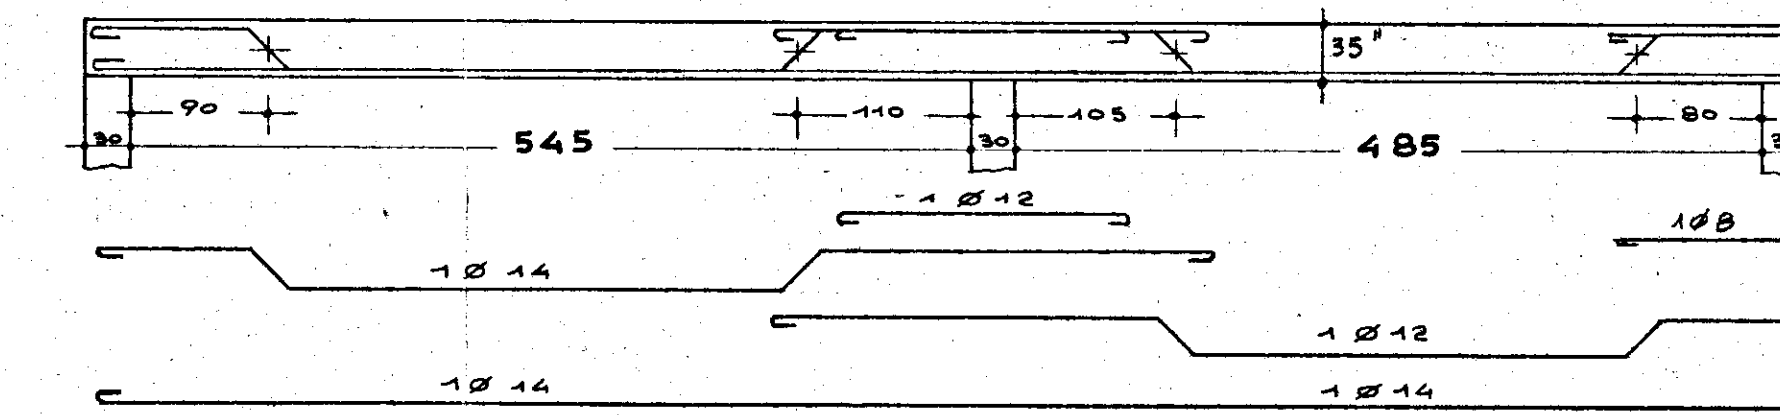


SEZIONE B-B 1:50 zona bagni

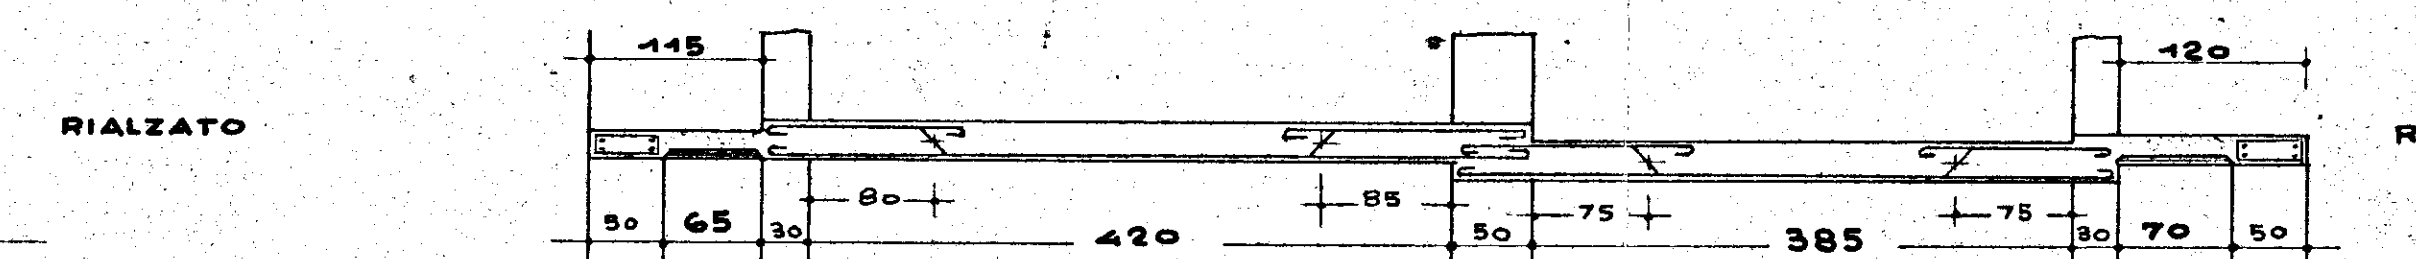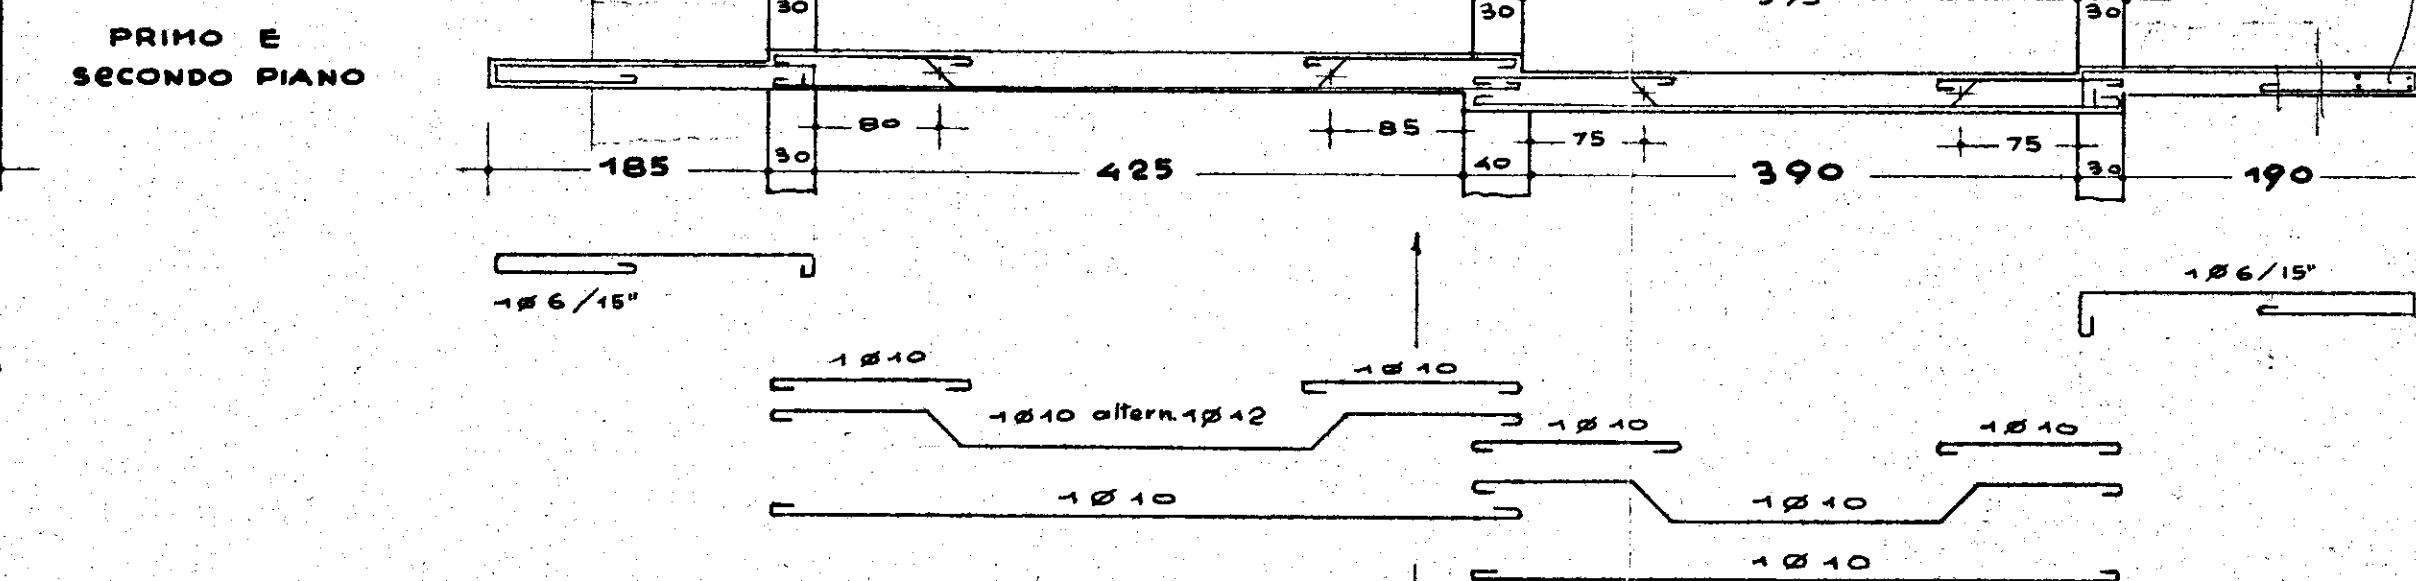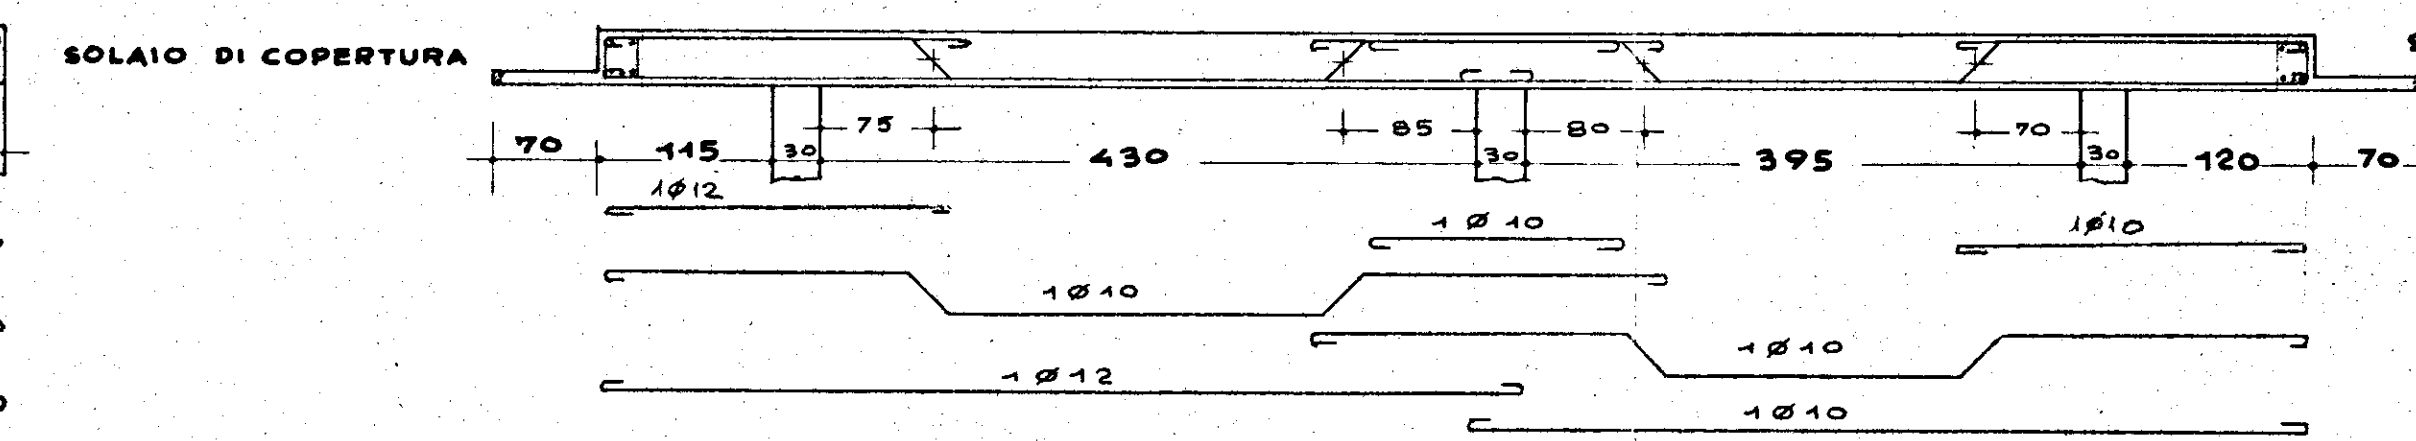


SEZIONE C-C 1:50

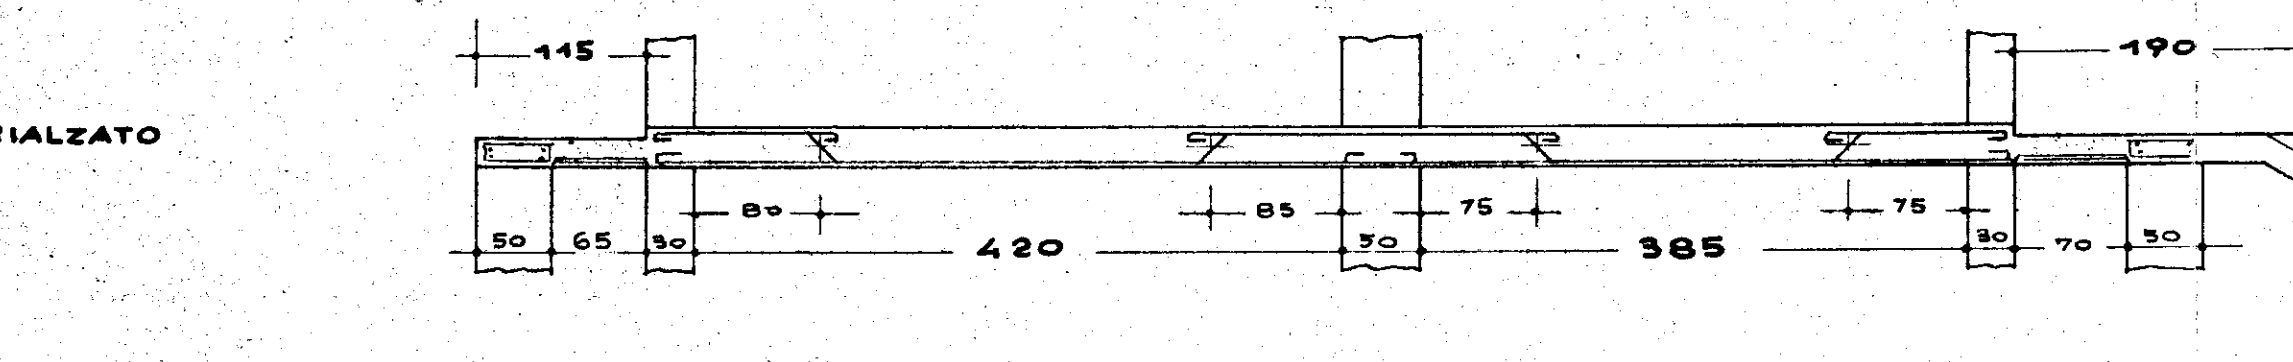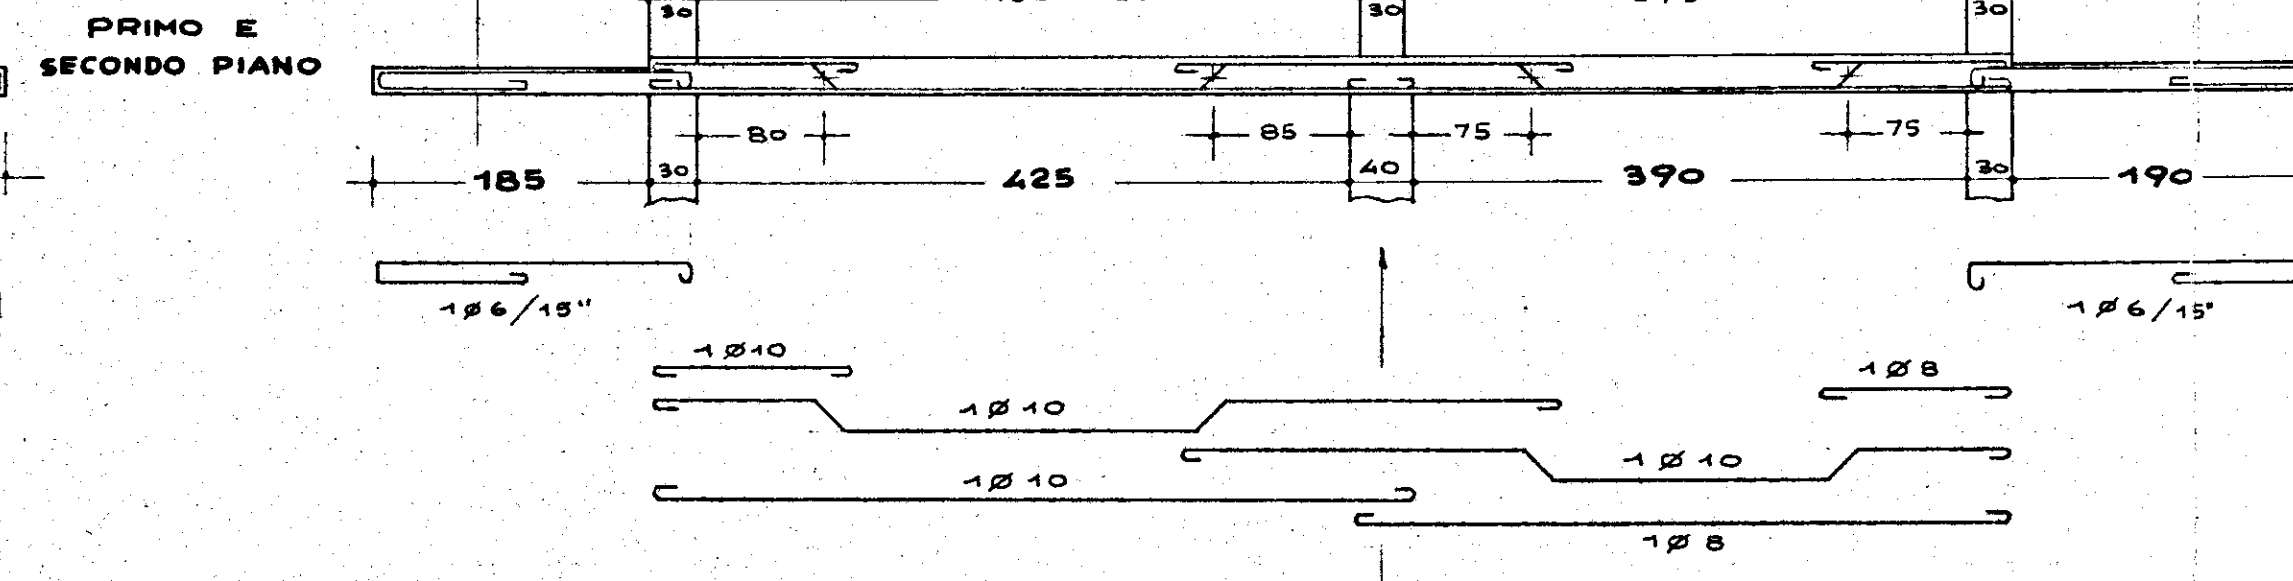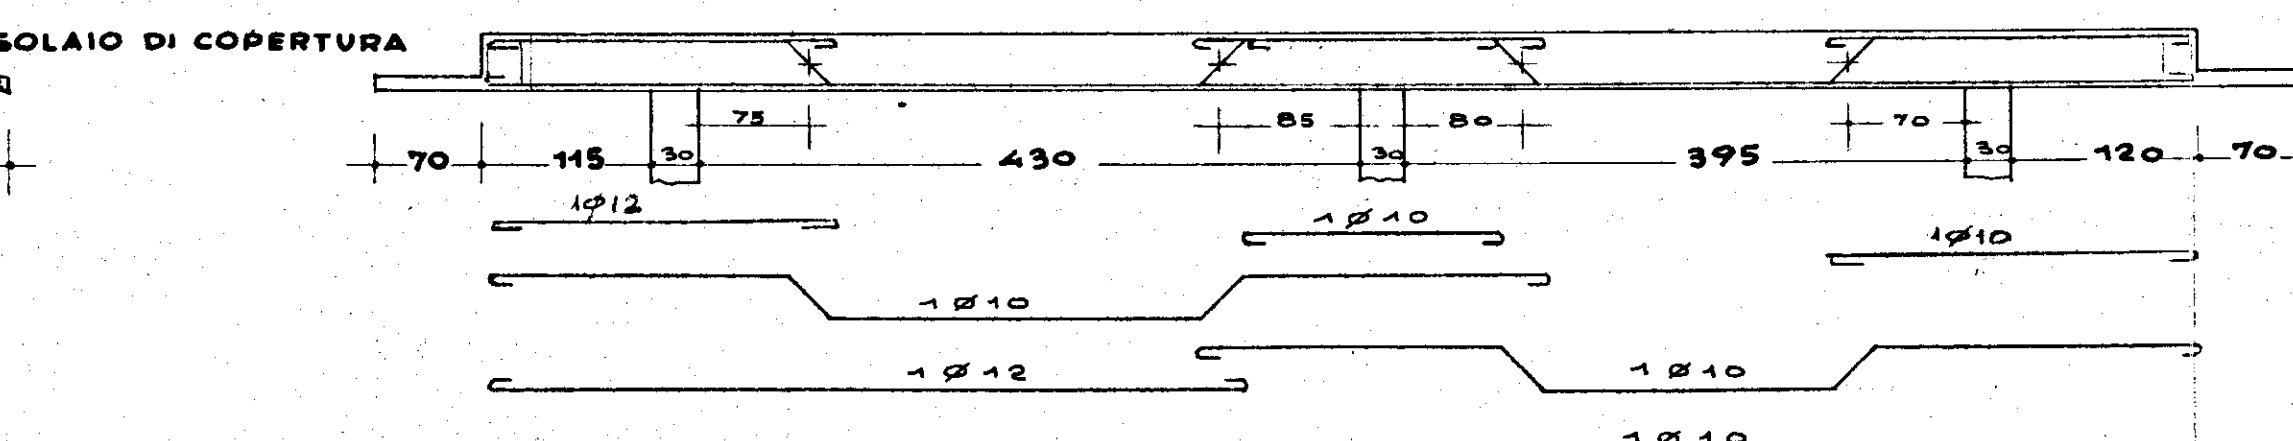

trave di gronda - balcone B.1 (B.2) 1:20

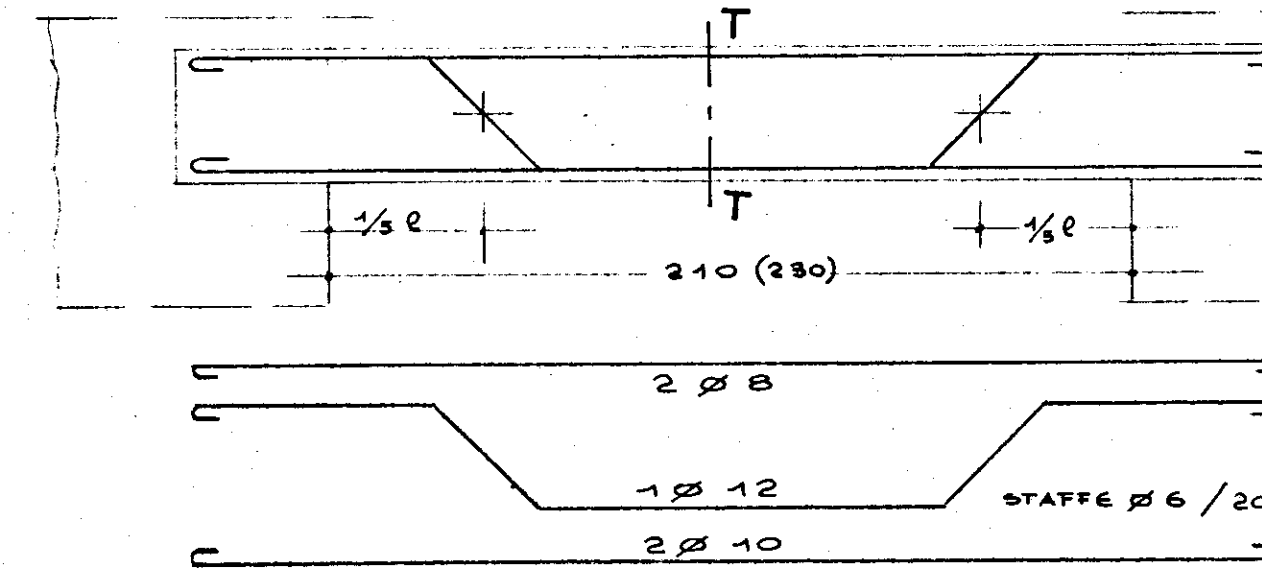

armatura balcone B.1 (B.2) 1:20

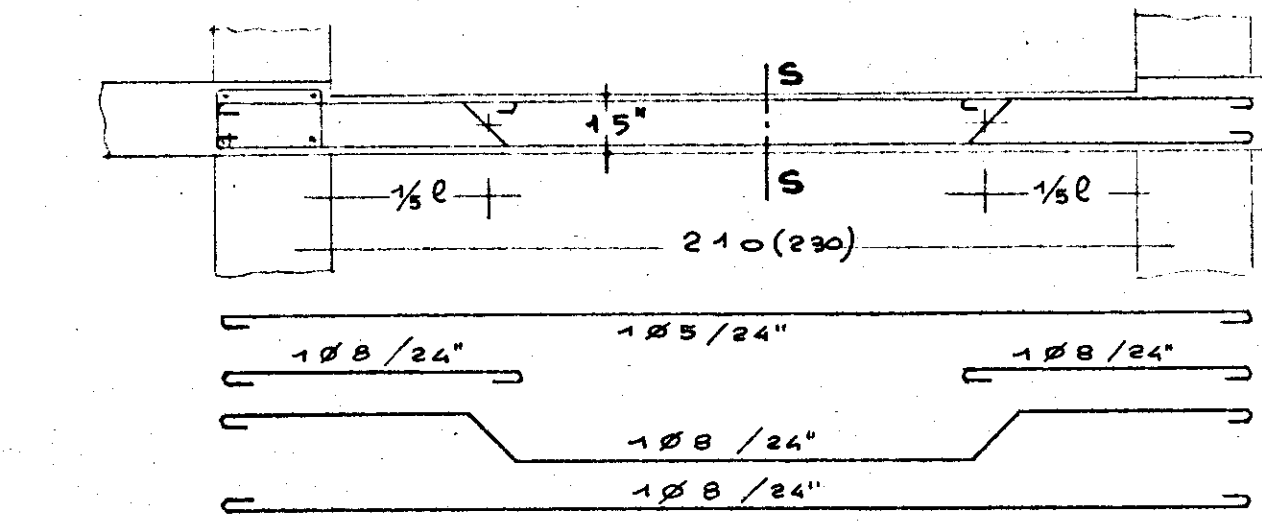

sez. S-S 1:20

