


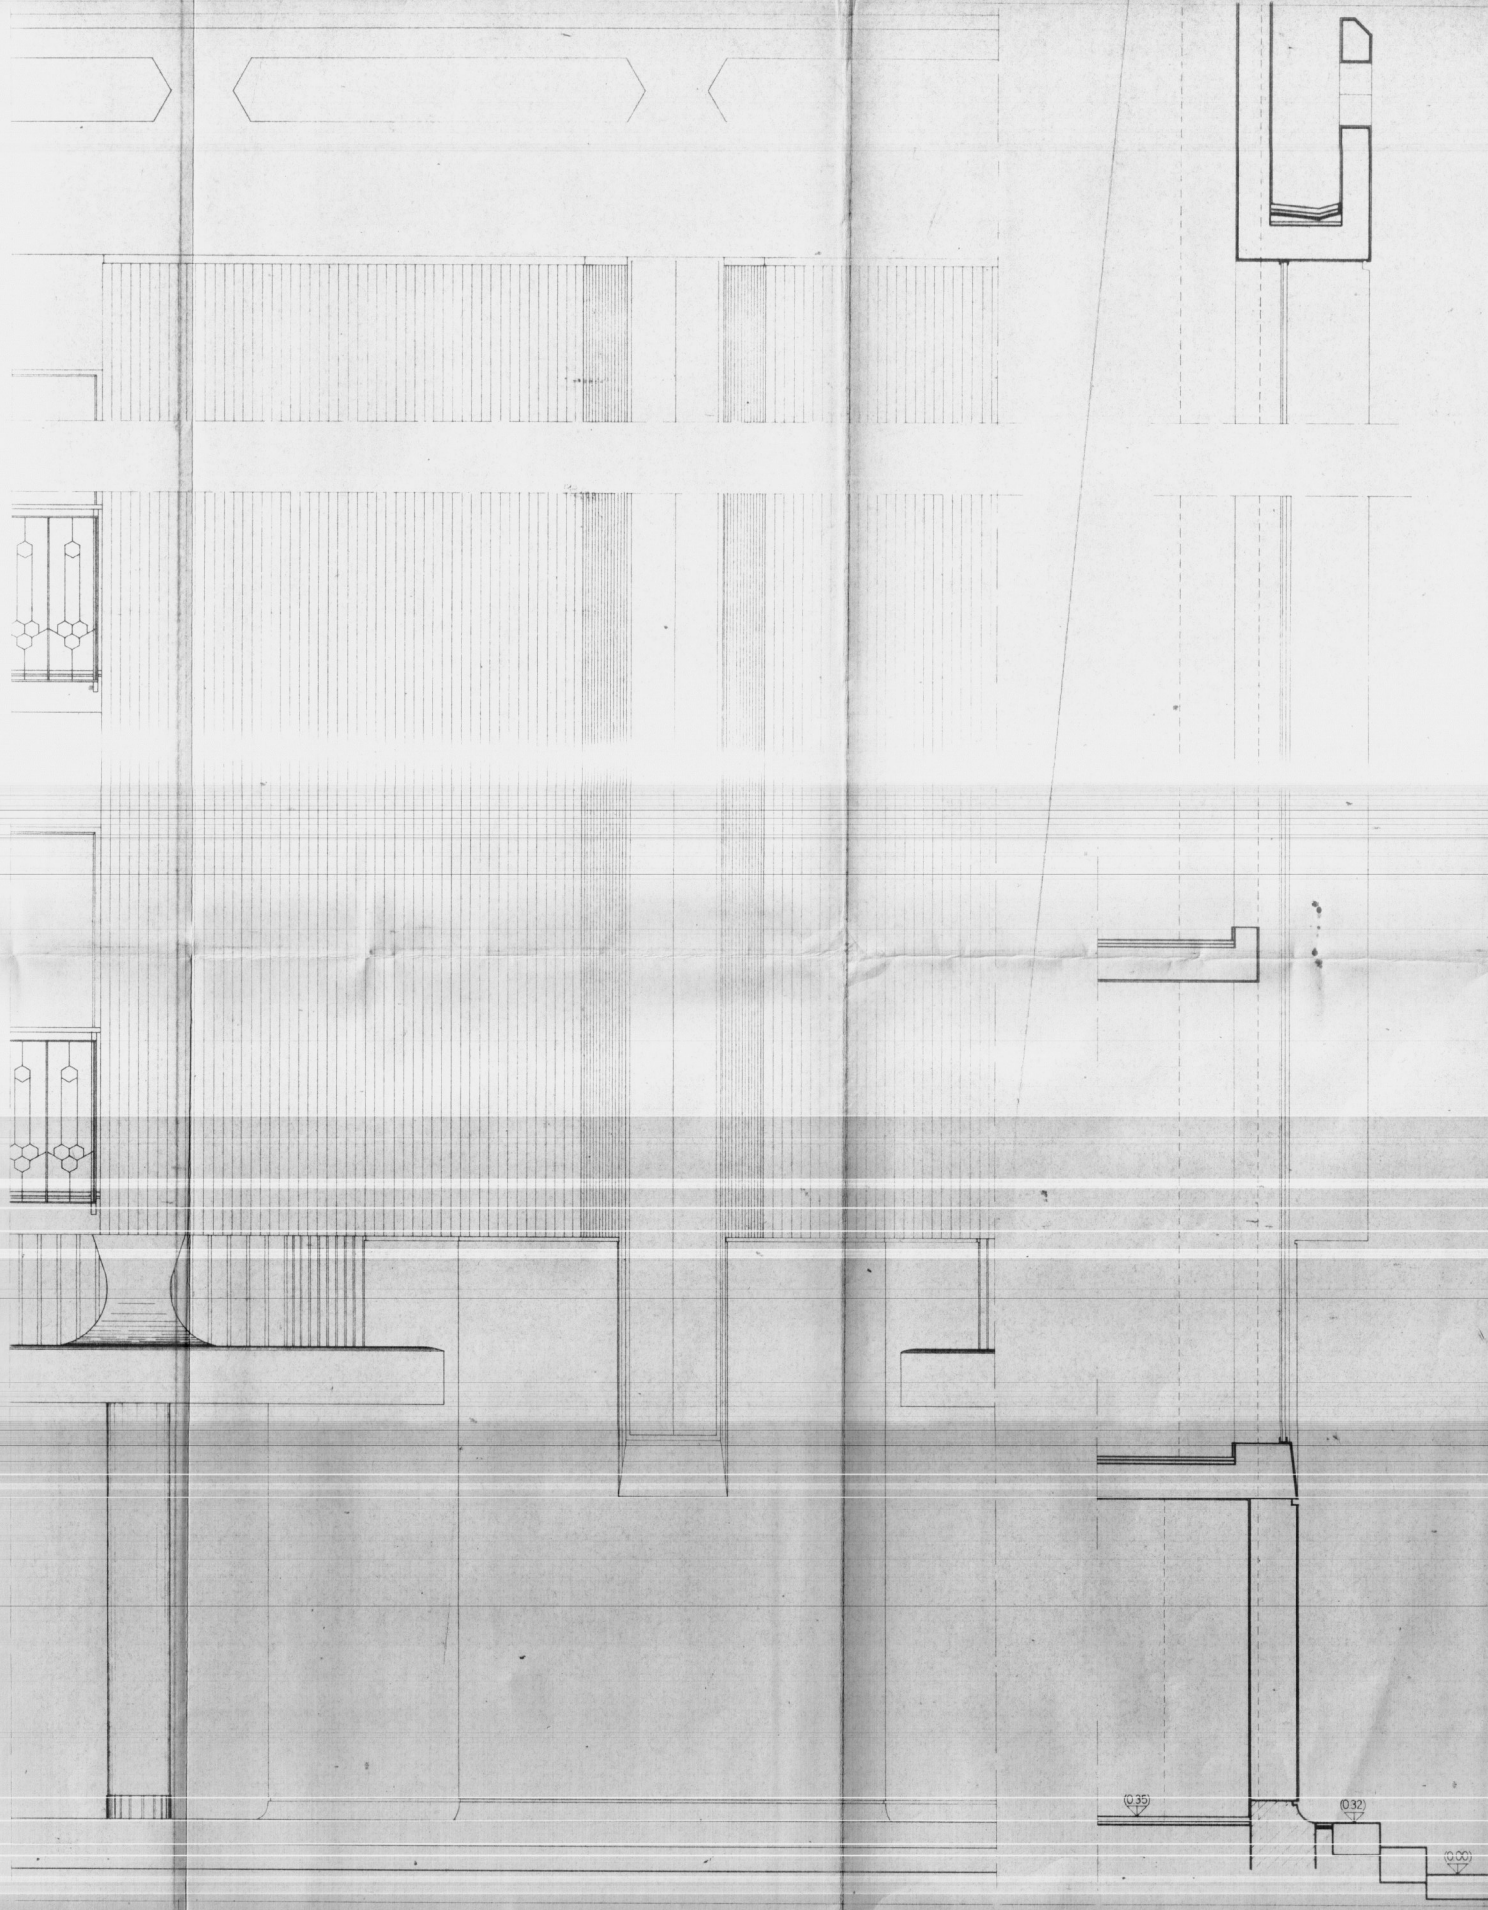

GESTIONE CASE LAVORATORI (legge 14.2.963 n° 60)		Intervento N° 194	stazione appaltante: i.a.c.p.
QUARTIERE «S. ELIA» BRINDISI Edilizia Sovvenzionata		data 17/12/1967	16
LOTTO 5 - Ed. tipo 1b-4c-5c-6c-7c PARTICOLARE DI PROSPETTO POSTERIORE rapp. 1:20		aggiornamenti	16
Dr. ing. ITALO PERRETTI Dr. Arch. FORTUNATO PIGNATELLI Dr. ing. CORRADO TRAYAGLINI Dr. ing. FRANCESCO D'ALONZO Dr. ing. N. VIVARELLI SCARASCA Dr. ing. LEONARDO ROTTI	EDILIZIA EDILIZIA - coordinatore EDILIZIA STRUTTURE IMPIANTI PROGRAMMAZIONE	note controllo visto	archivio
I.A.C.P.		DIREZIONE LAVORI	