

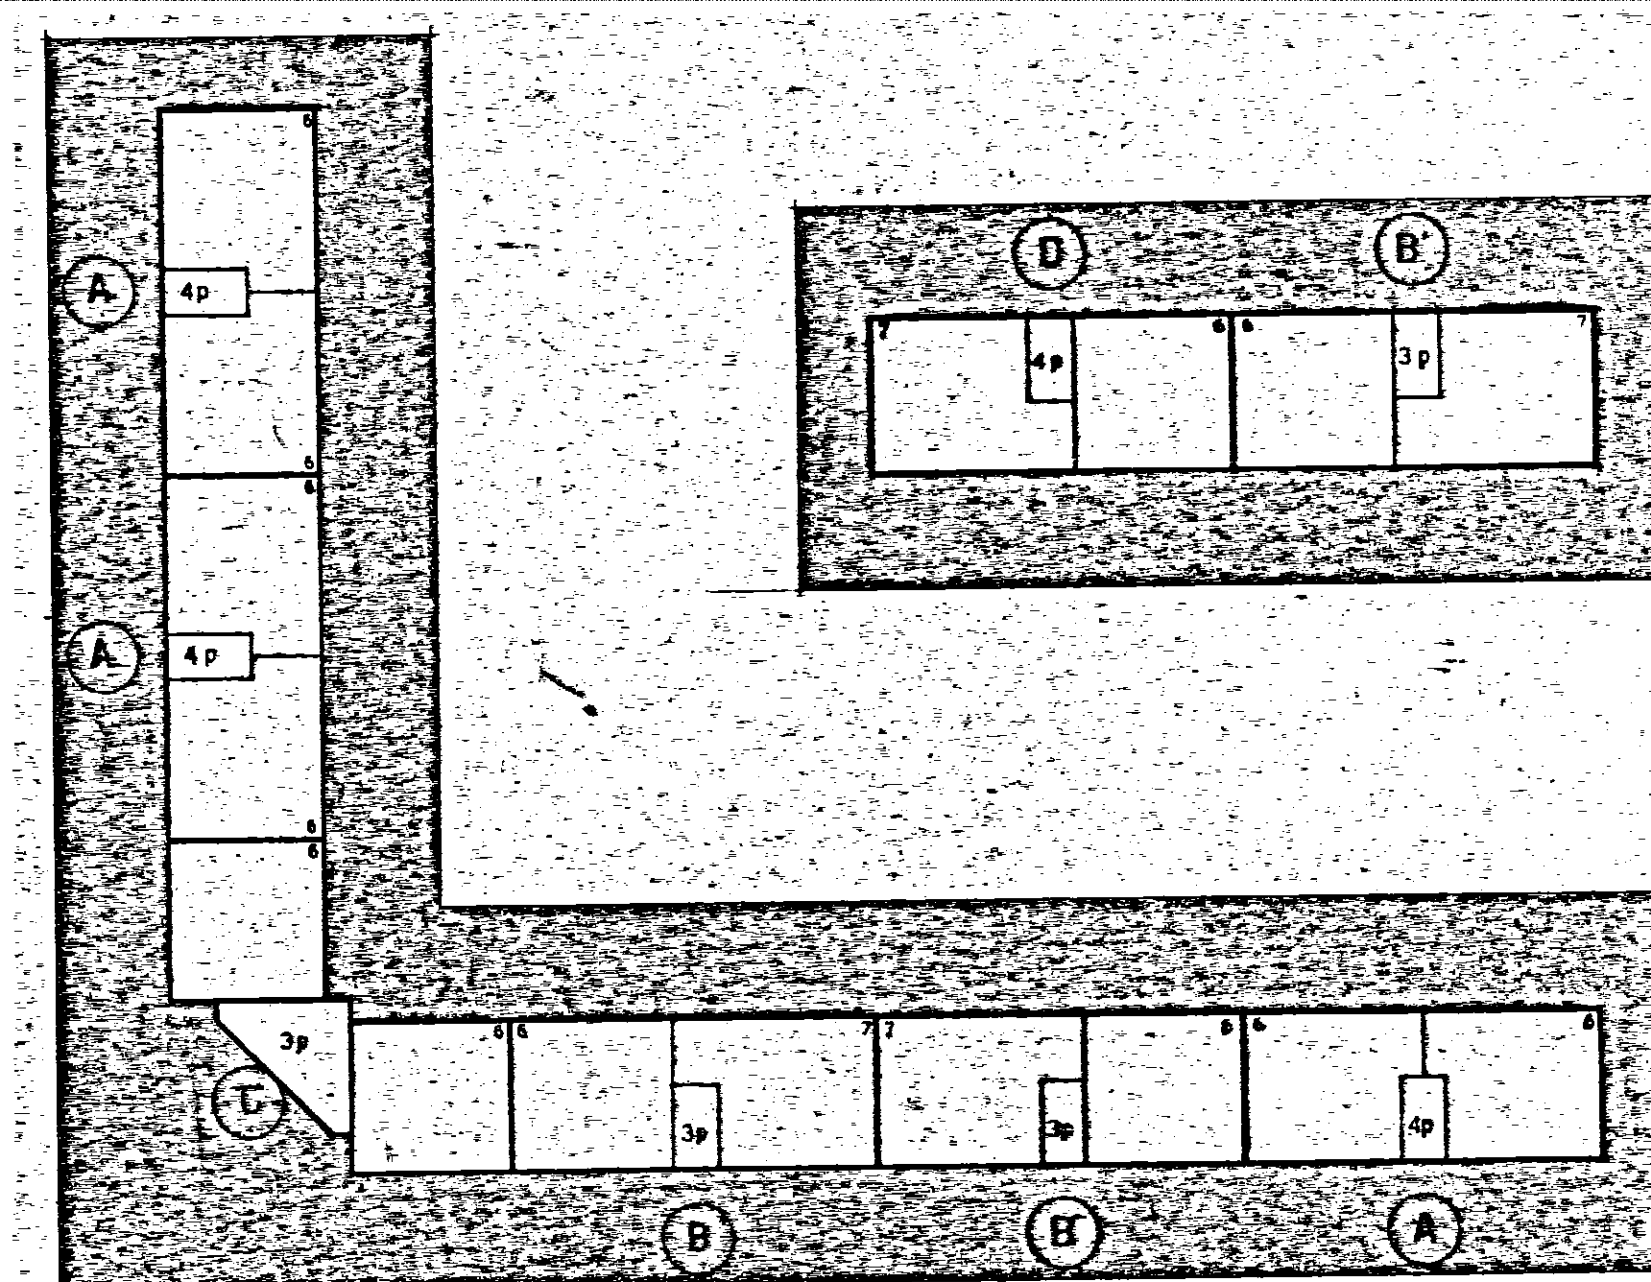
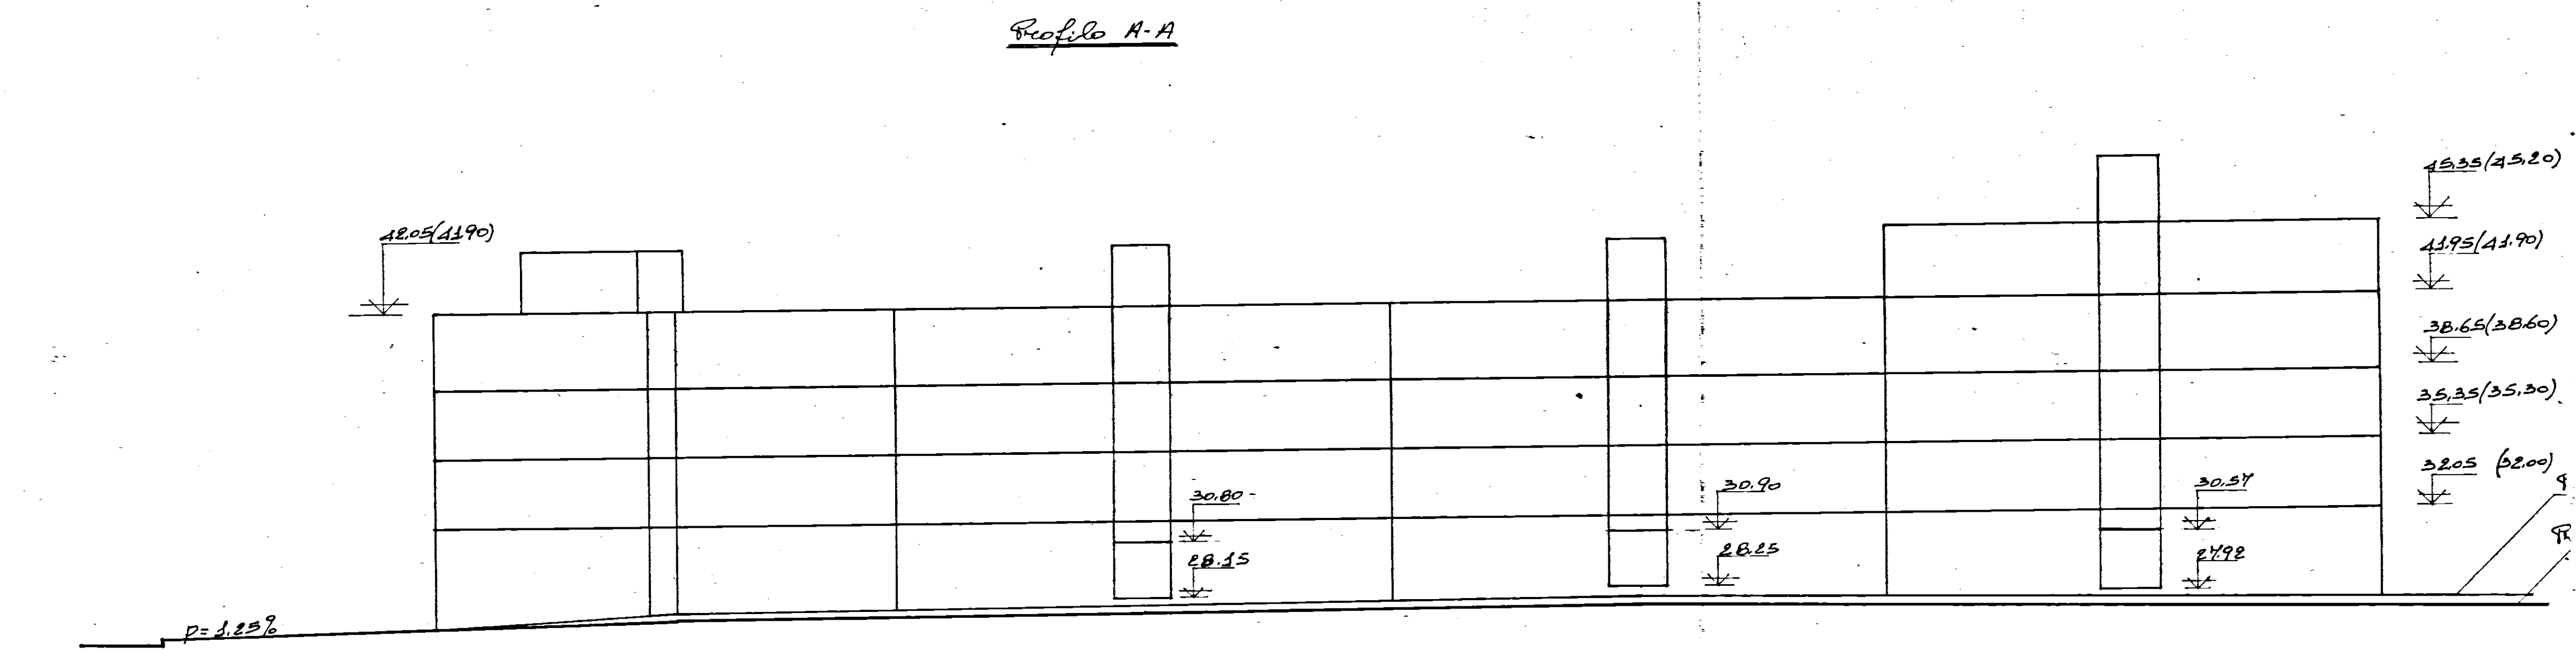


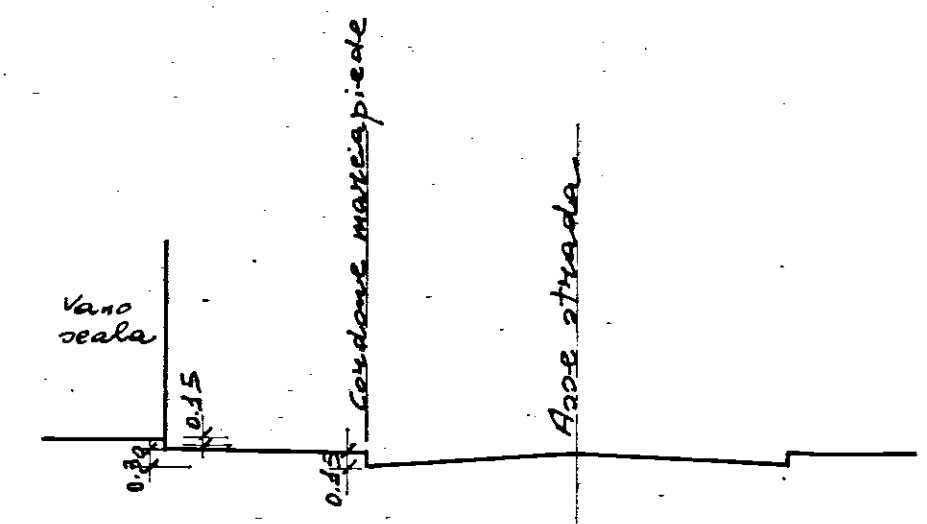

STPI Studio Tecnico pro- fessionale ingegneria BRINDISI via Palestro 2 tel. 26836	Redatto: dott. ing. ALDO MALDARI	Dis. n. 15
	I.A.C.B. - BRINDISI	Data: 19-9-1975
	CASE POPOLARI AL QUARTIERE S. ELIA	Agg.
	Impresa: Giovanni TODISCO - Brindisi	Agg.
	PROFILI	Firma: Fe b 44 oppure A 38 controllato Gem. 3 g.li 425 Calcestruzzo: RbR 250

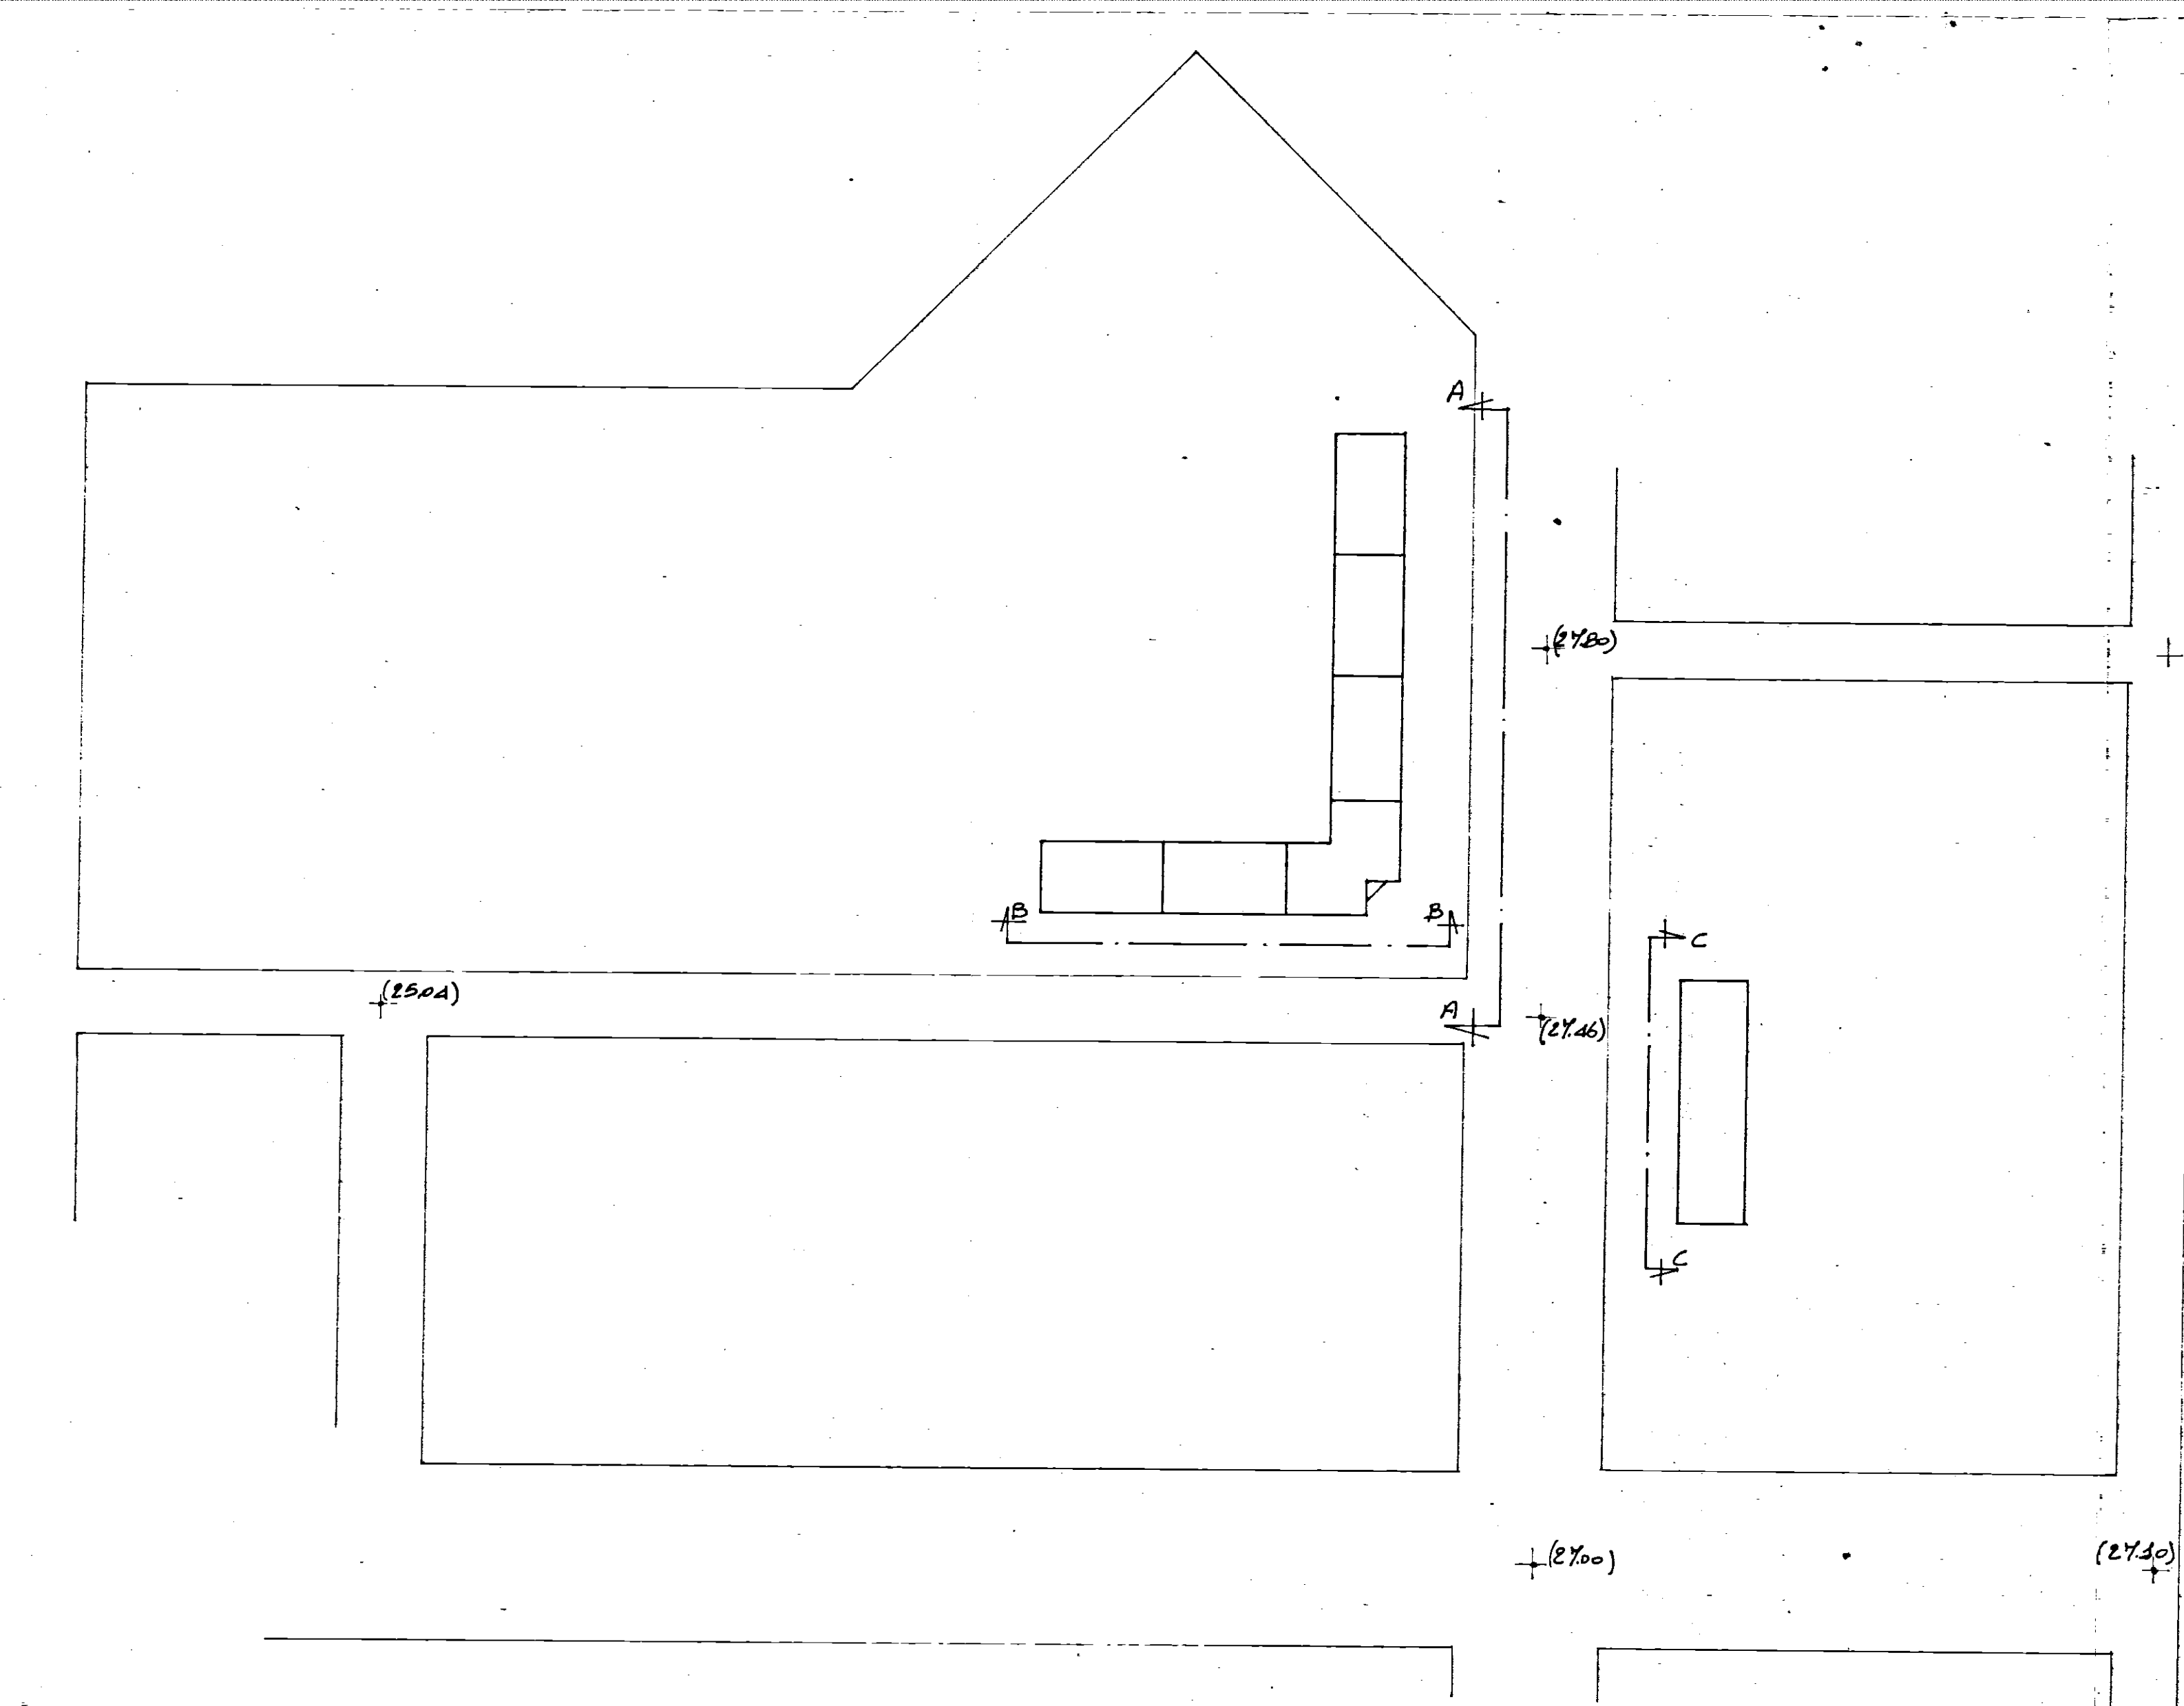

Quote porticato	27.30	27.90	28.00	28.30	27.47
Quote edicoloni ed asse stradale	27.30	27.90	28.00	28.30	27.47

Quota media per il computo volumi: $\frac{27.90 + 27.30 + 28.00 + 28.30 + 27.47}{4} = 27.85$

Quota 1° solaio: $32.05 - 27.85 = 4.20$