CASE CONTADINI IN CAROVIGNO - PALAZZINE "D e G"
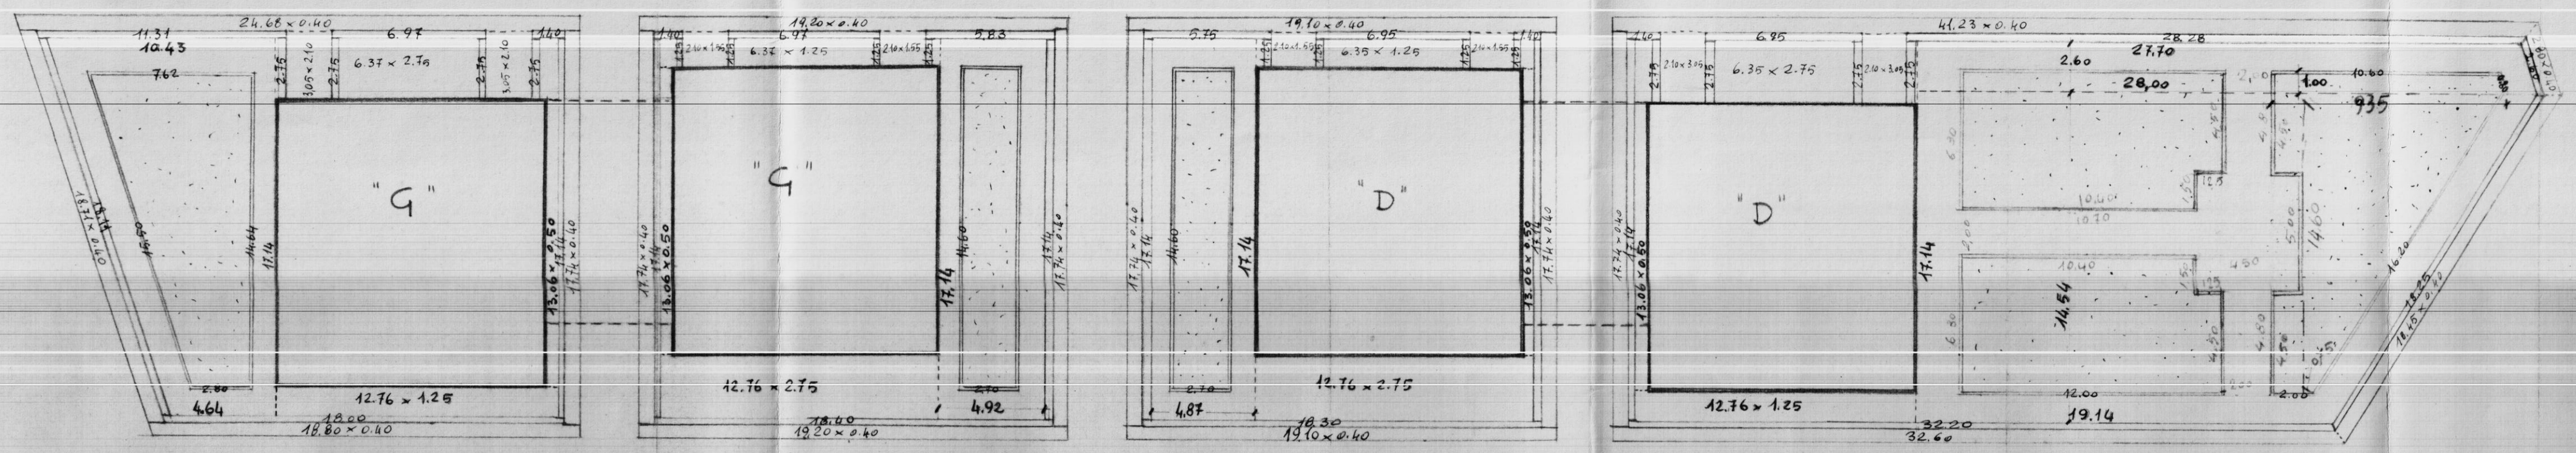
pianta delle sistemazioni esterne - Scala 1:200