

I.A.C.P.  
-BRINDISI-

INTERVENTO N°

LEGGE 30-12-1960  
N° 1976

PROGETTO ESECUTIVO PER LA  
COSTRUZIONE DI N° 12 ALLOGGI PER  
LAVORATORI AGRICOLI DIP. IN G. L. S. MARCO

DATA  
20-8-1969

AGG.  
AGG.

N°

PARTICOLARI RINGHIERE, SCALA E BALCONI - RAPP. 1:20-4:10-1:10


PROGETTO

DIREZ. LAVORI

STRUT. E CALCOLI

DISEGNO  
CONTR.

RINGHIERA SCALA - RAPP. 1:20

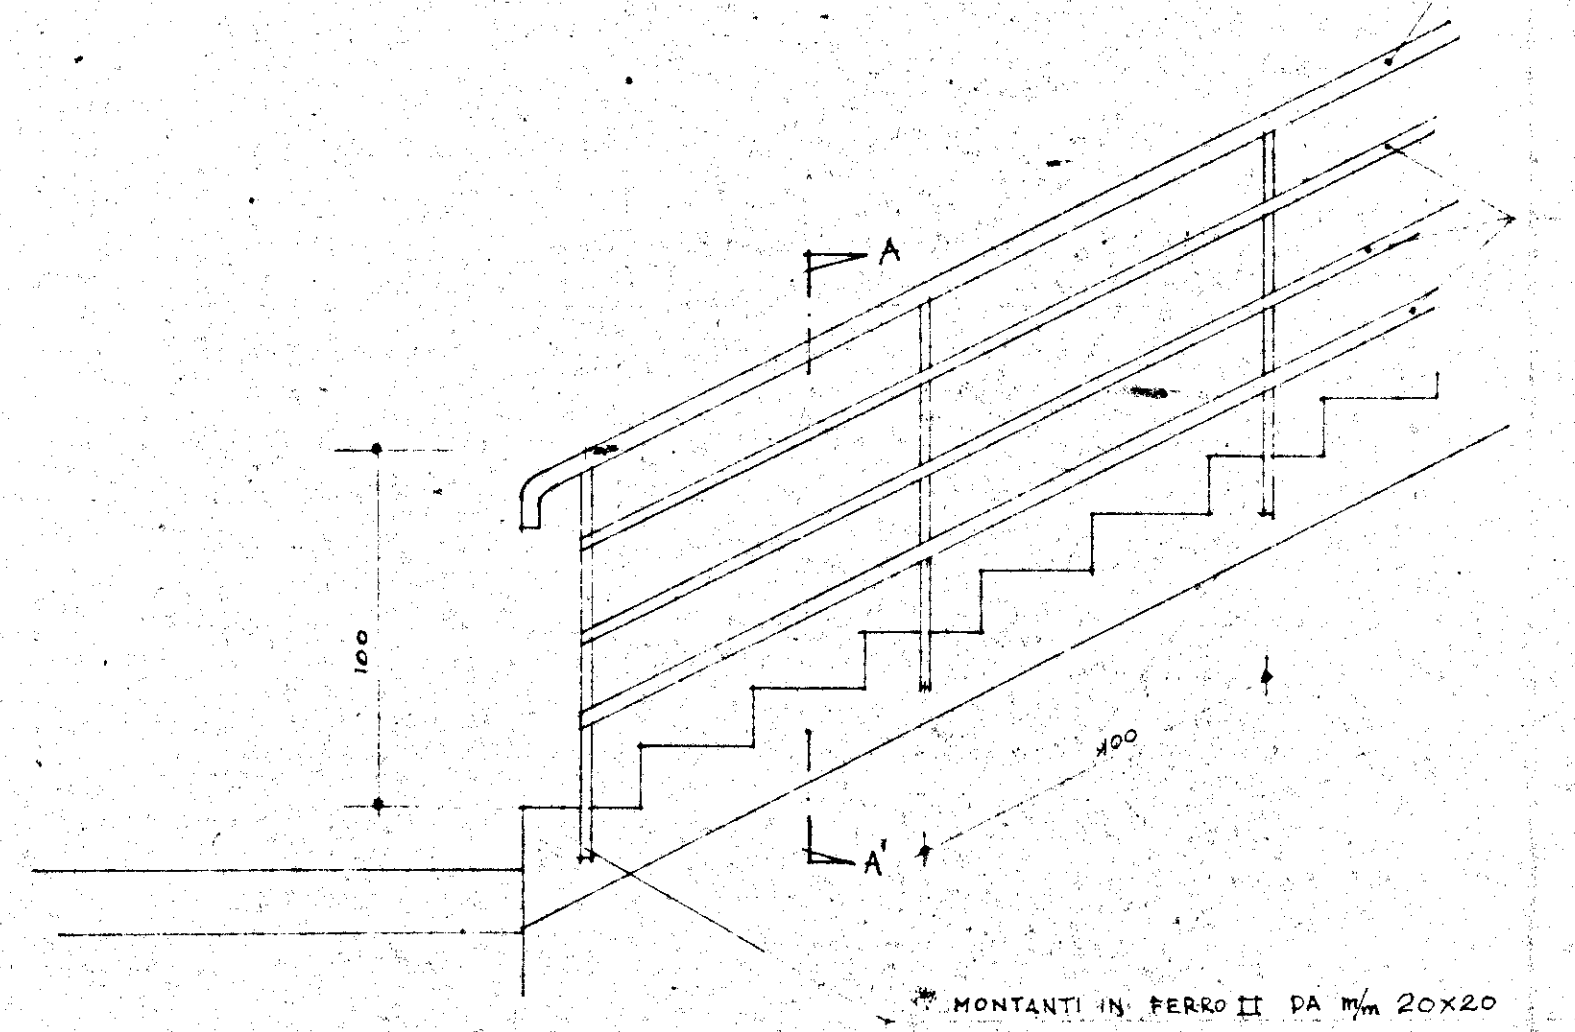


MONTANTI IN FERRO II DA mm 20x20

TUBO DI FERRO DA mm 42x2


FERRO PIATTO DA mm 40x5

SEZIONE A-A'  
SCALA 1:1

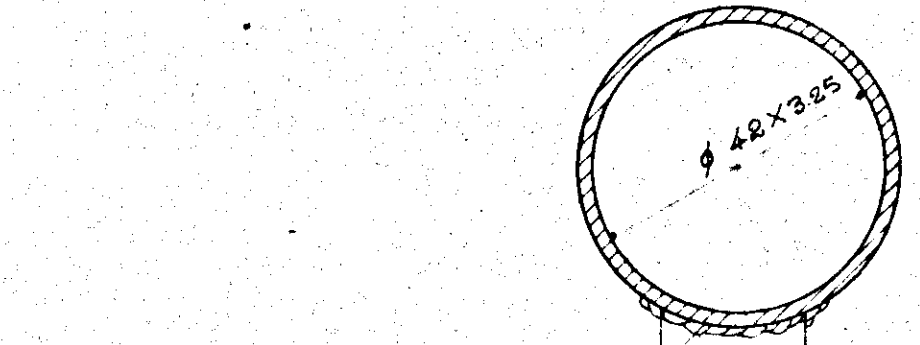


SALDATURA ELETTRICA



PARTICOLARE COSTRUTTIVO MONTANTE

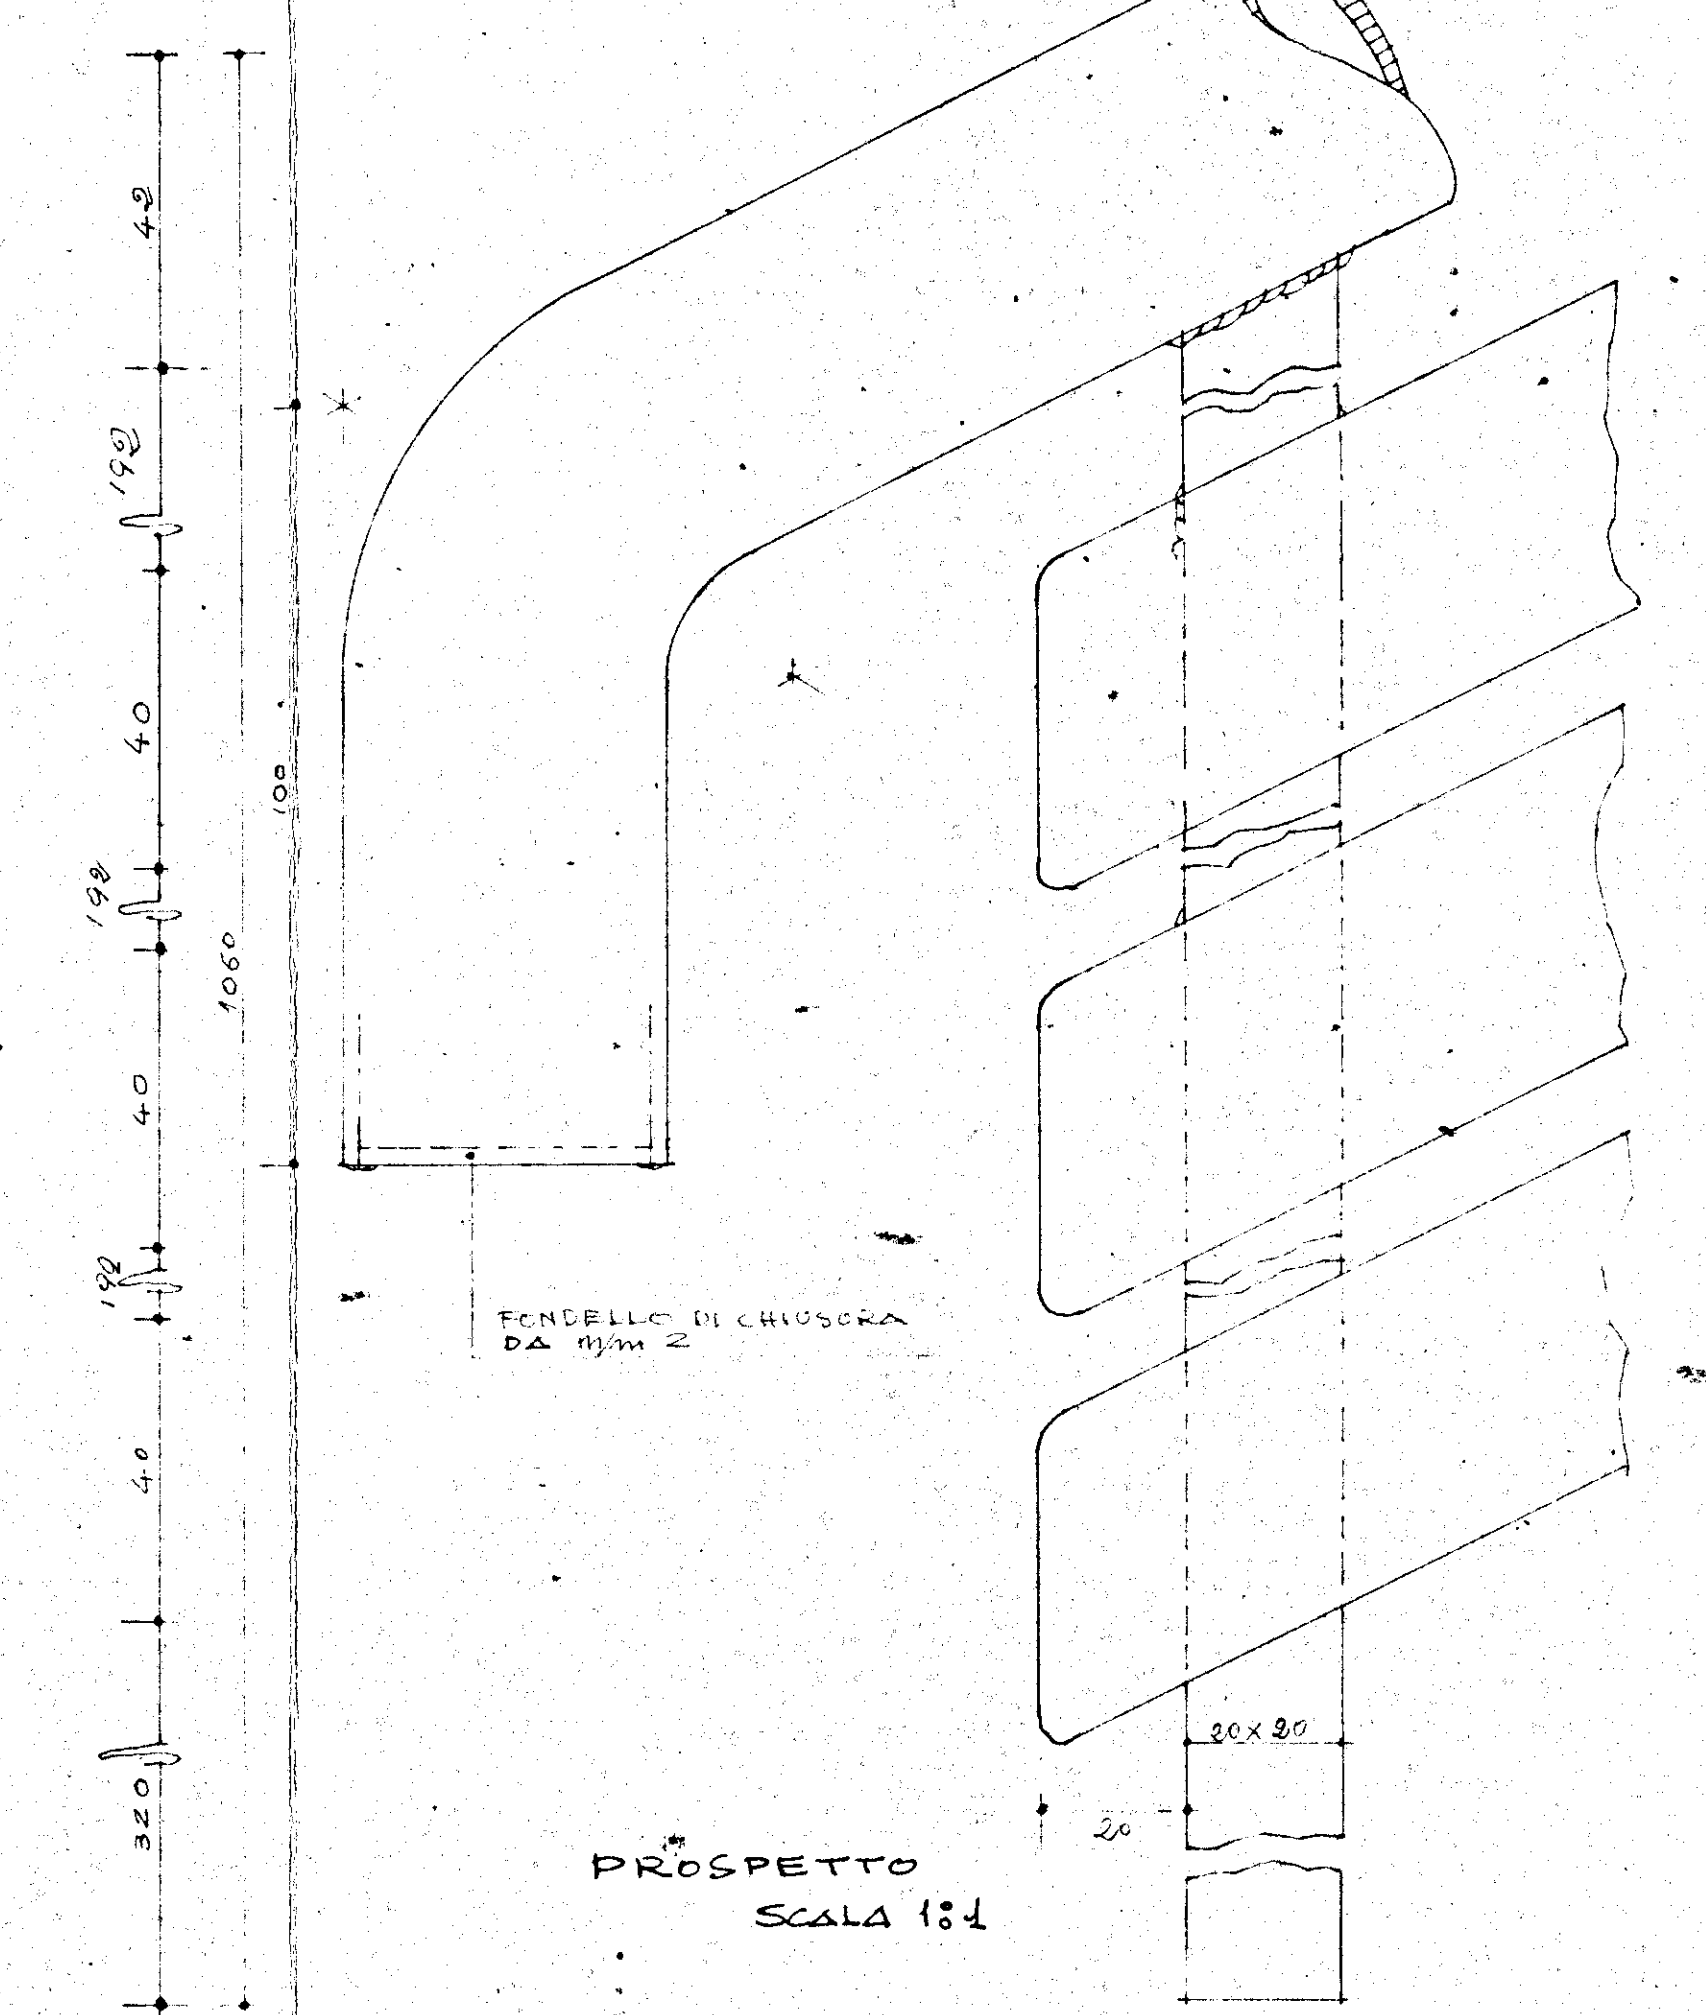

PROSPETTO  
SCALA 1:1

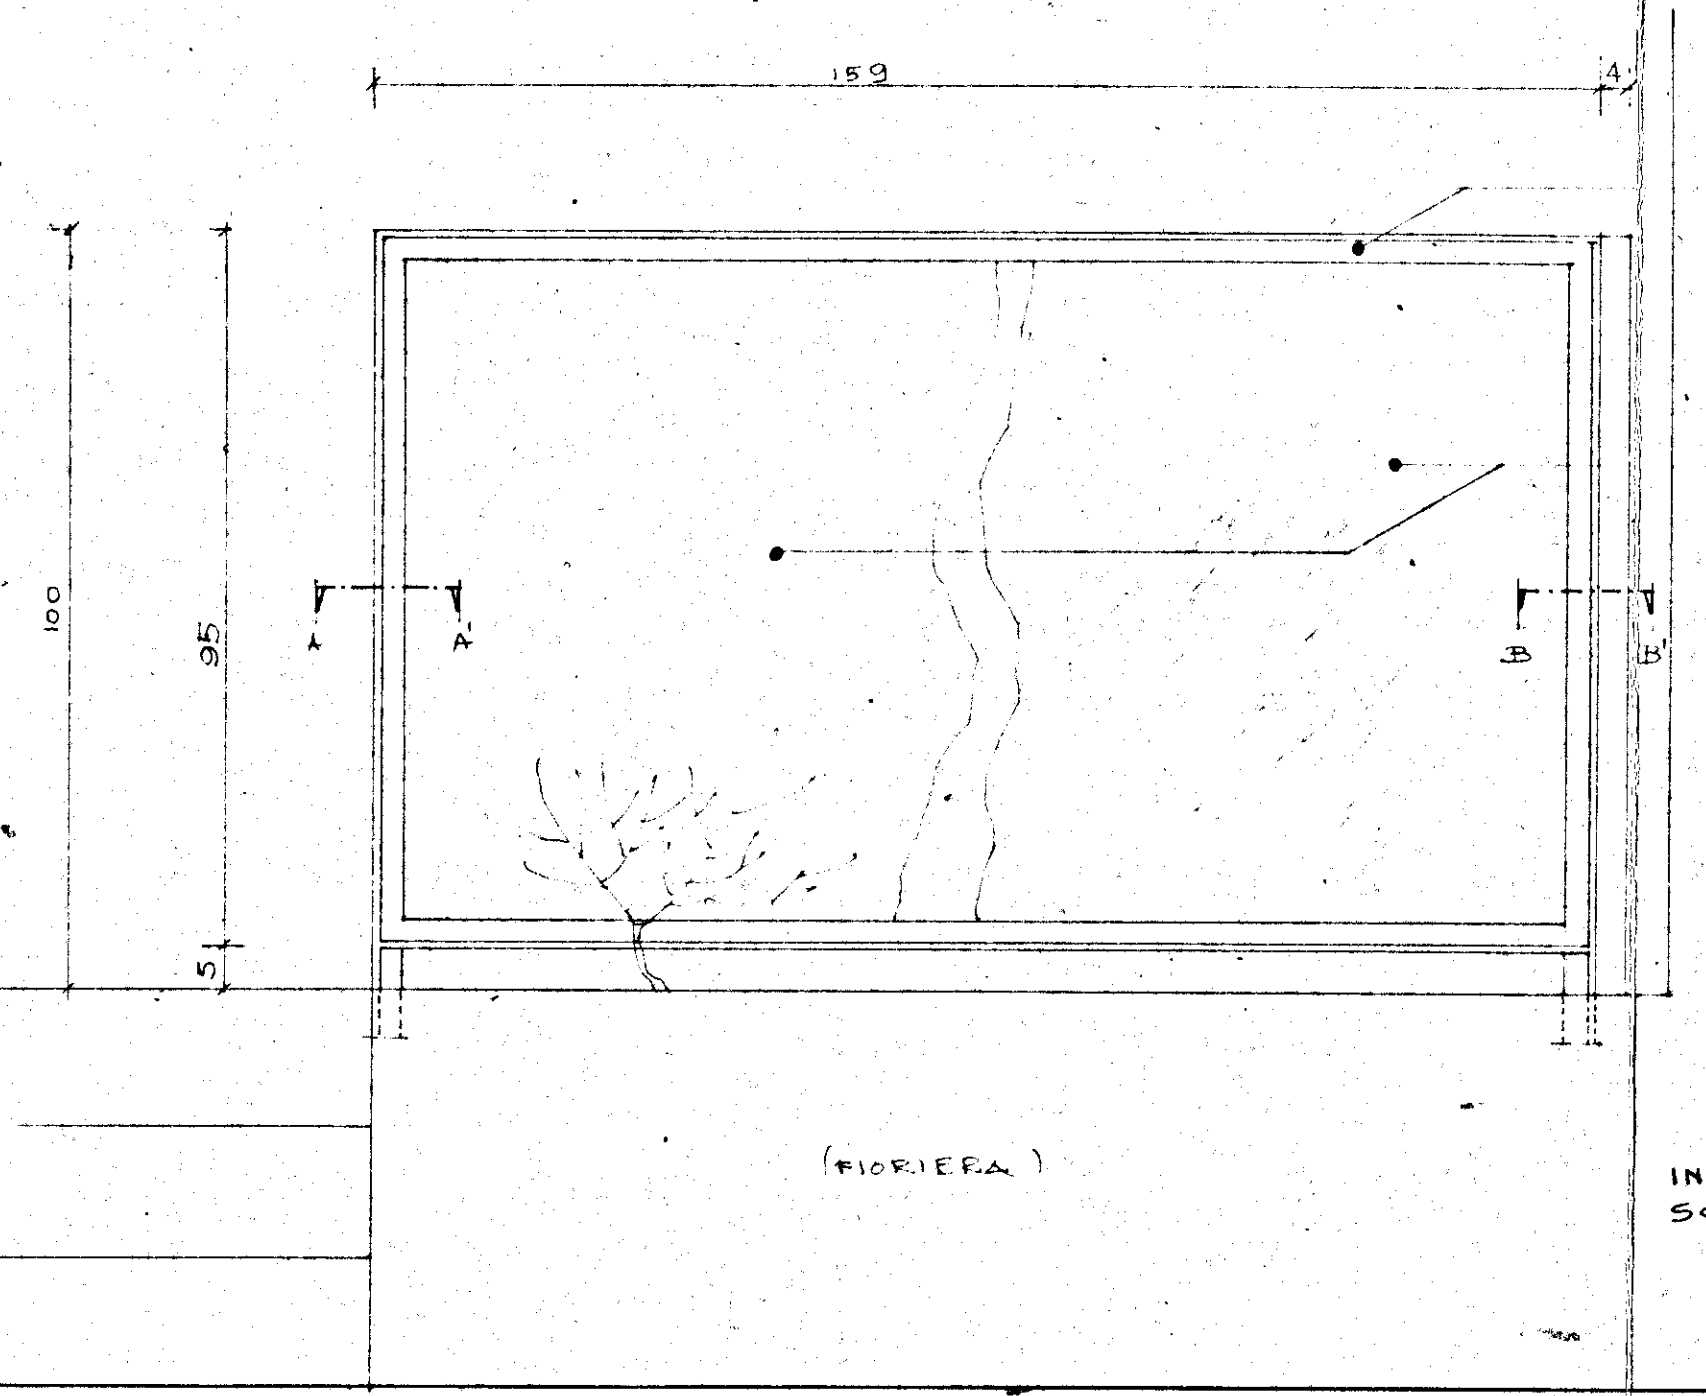

SEZIONE A-A'  
SCALA 1:1

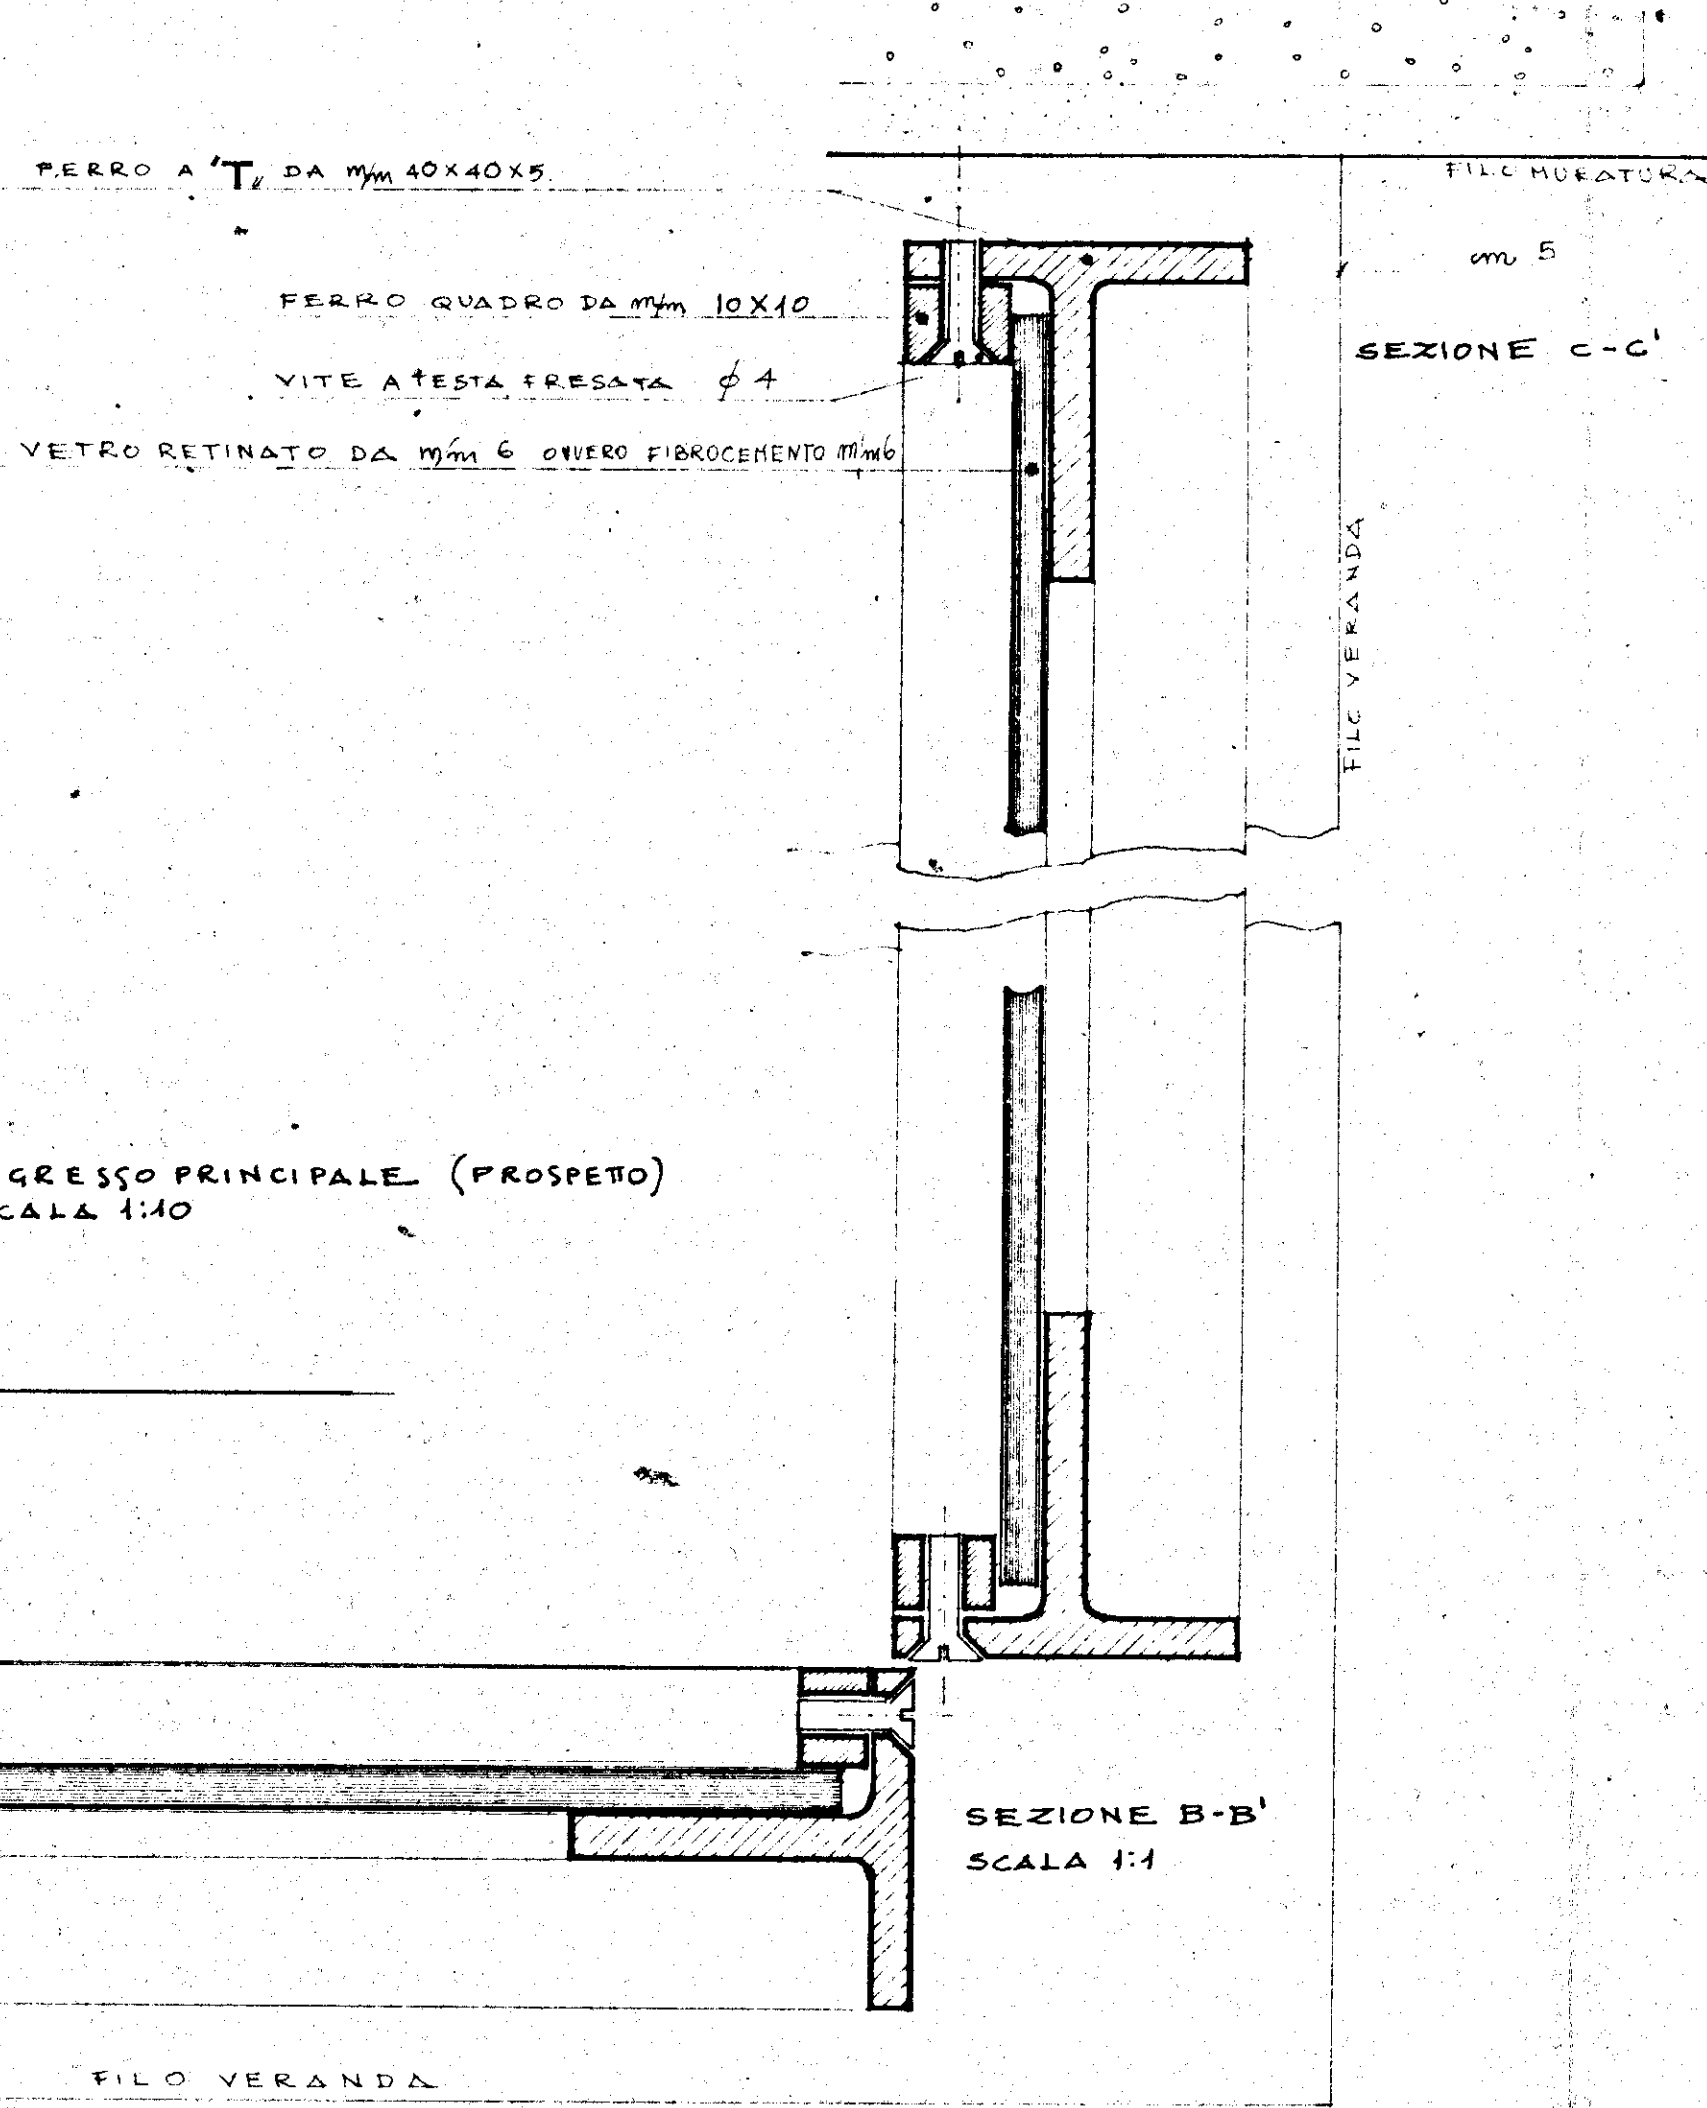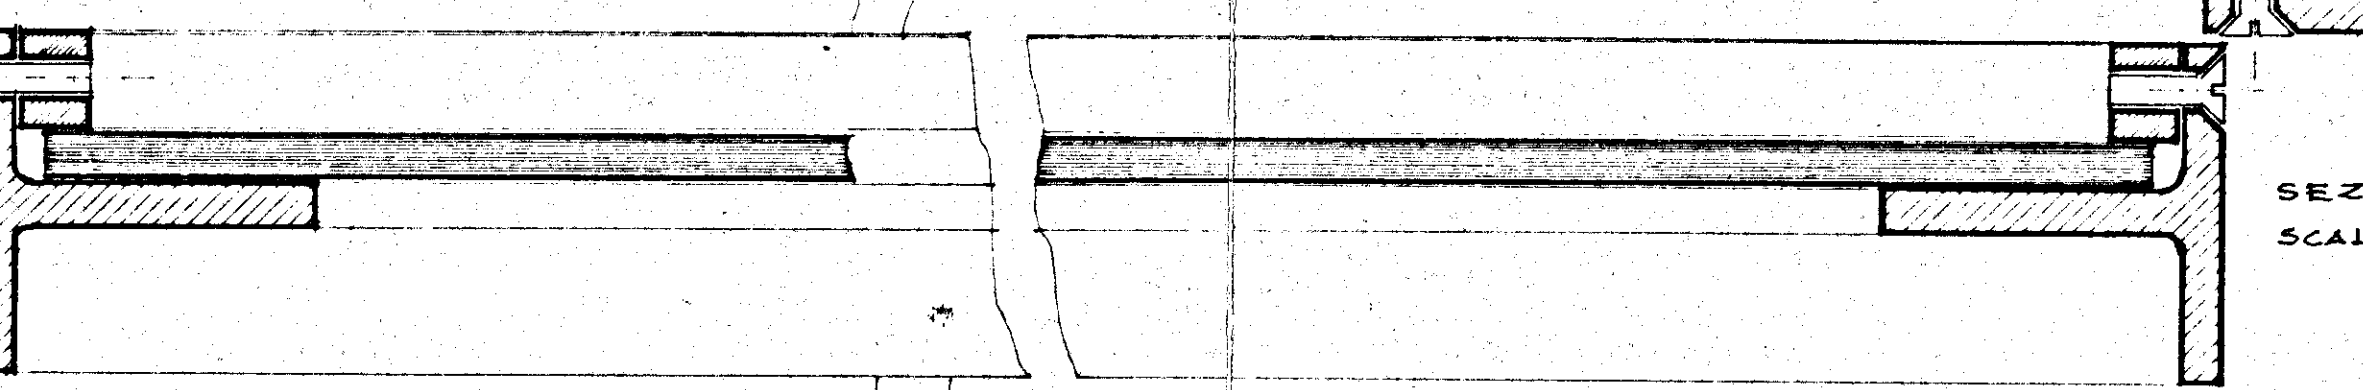

FERRO A T<sub>1</sub> DA mm 40x40x5

FERRO QUADRO DA mm 10x10


VITE A TESTA FRESATA  $\phi 4$

VETRO RETINATO DA mm 6 O VETRO FIBROCEMENTO mm 6

SEZIONE C-C'

SEZIONE B-B'  
SCALA 1:1

INGRESSO PRINCIPALE  
(LATO)  
SCALA 1:10

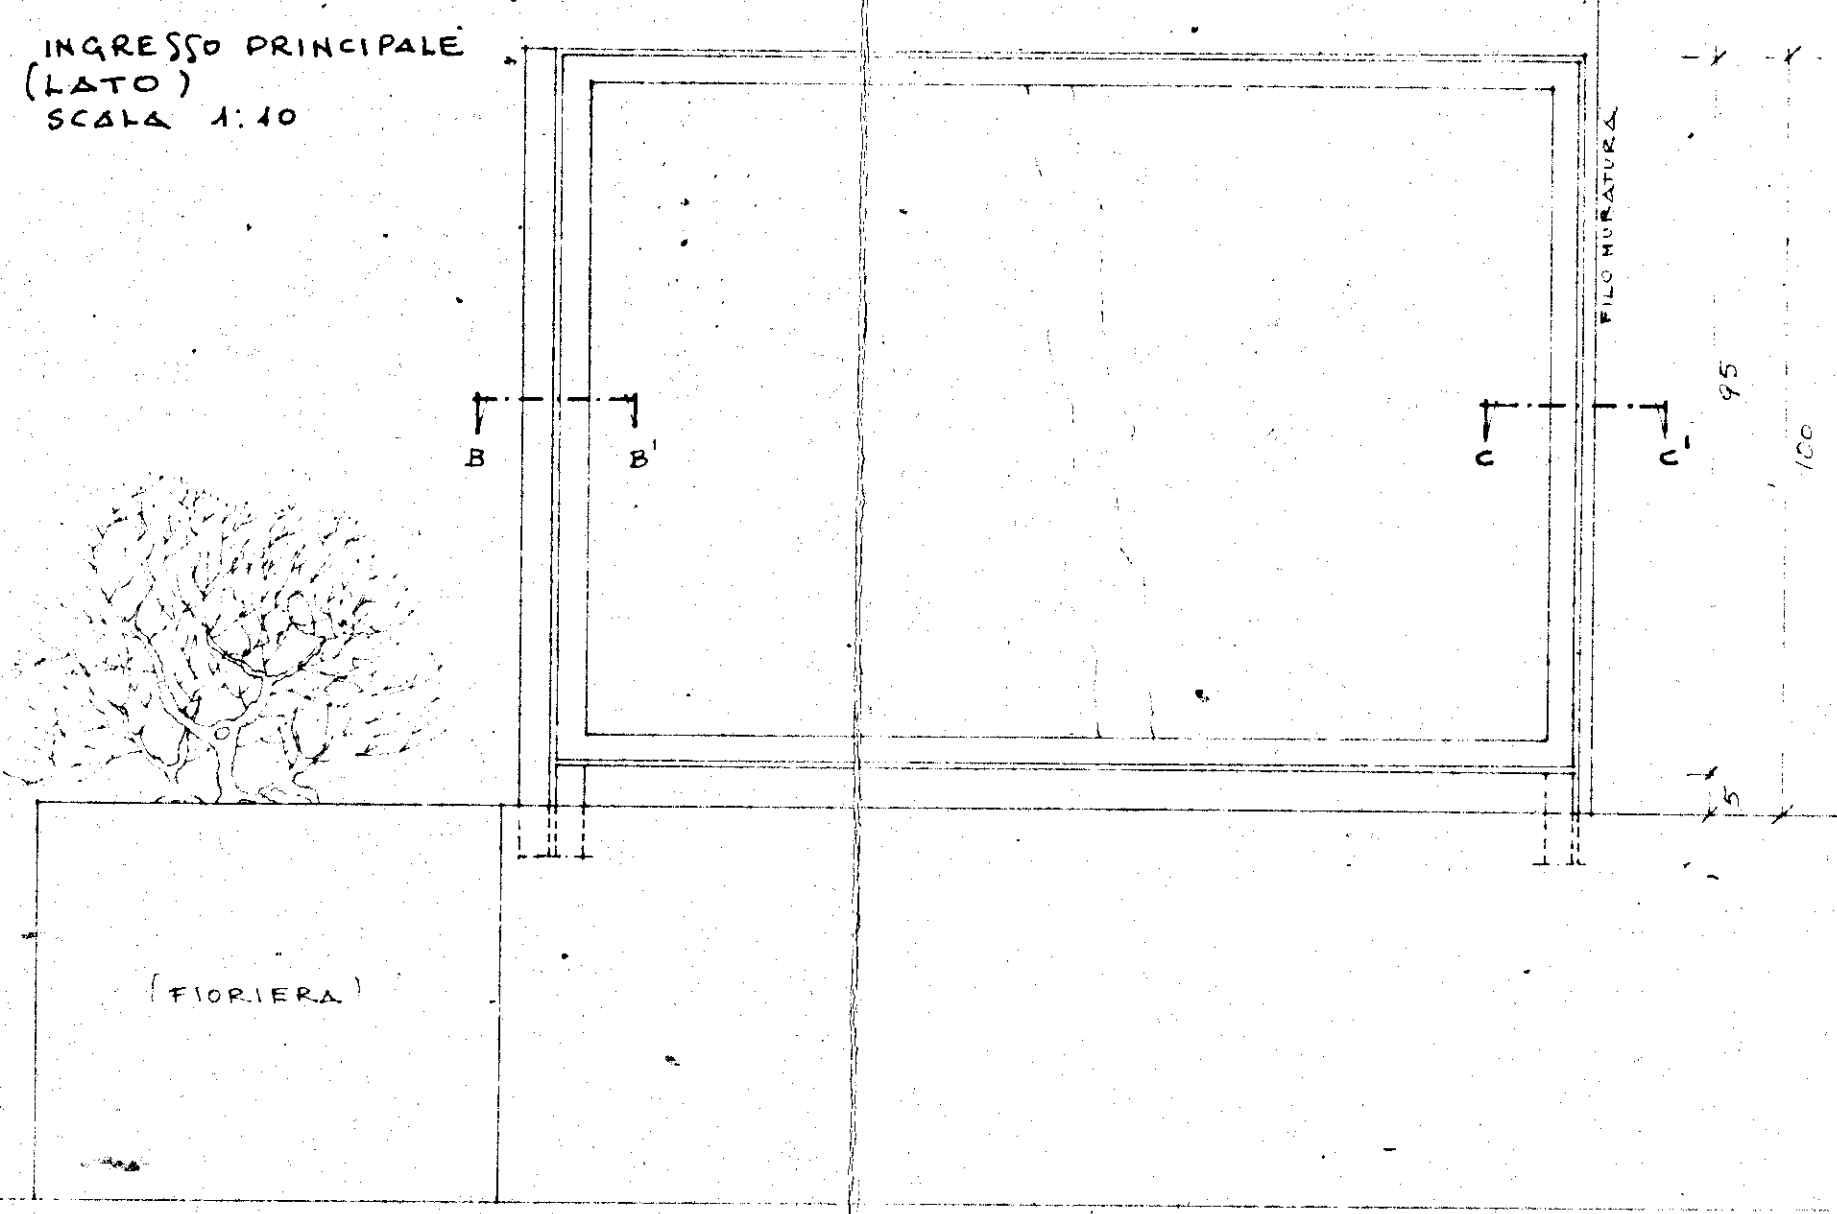

N.B. L'INTELLAIATURA DELLA RINGHIERA E' VALIDA SIA  
PER I PANNELLI IN FIBROCEMENTO SIA PER LE  
LASTRE IN VETRO RETINATO COME INDICATO  
DAI PROSPETTI