


CASE PER CONTADINI IN CAROVIGLIO F.S. 1965

PAI C - PIANTA SCANO FONDAZIONE

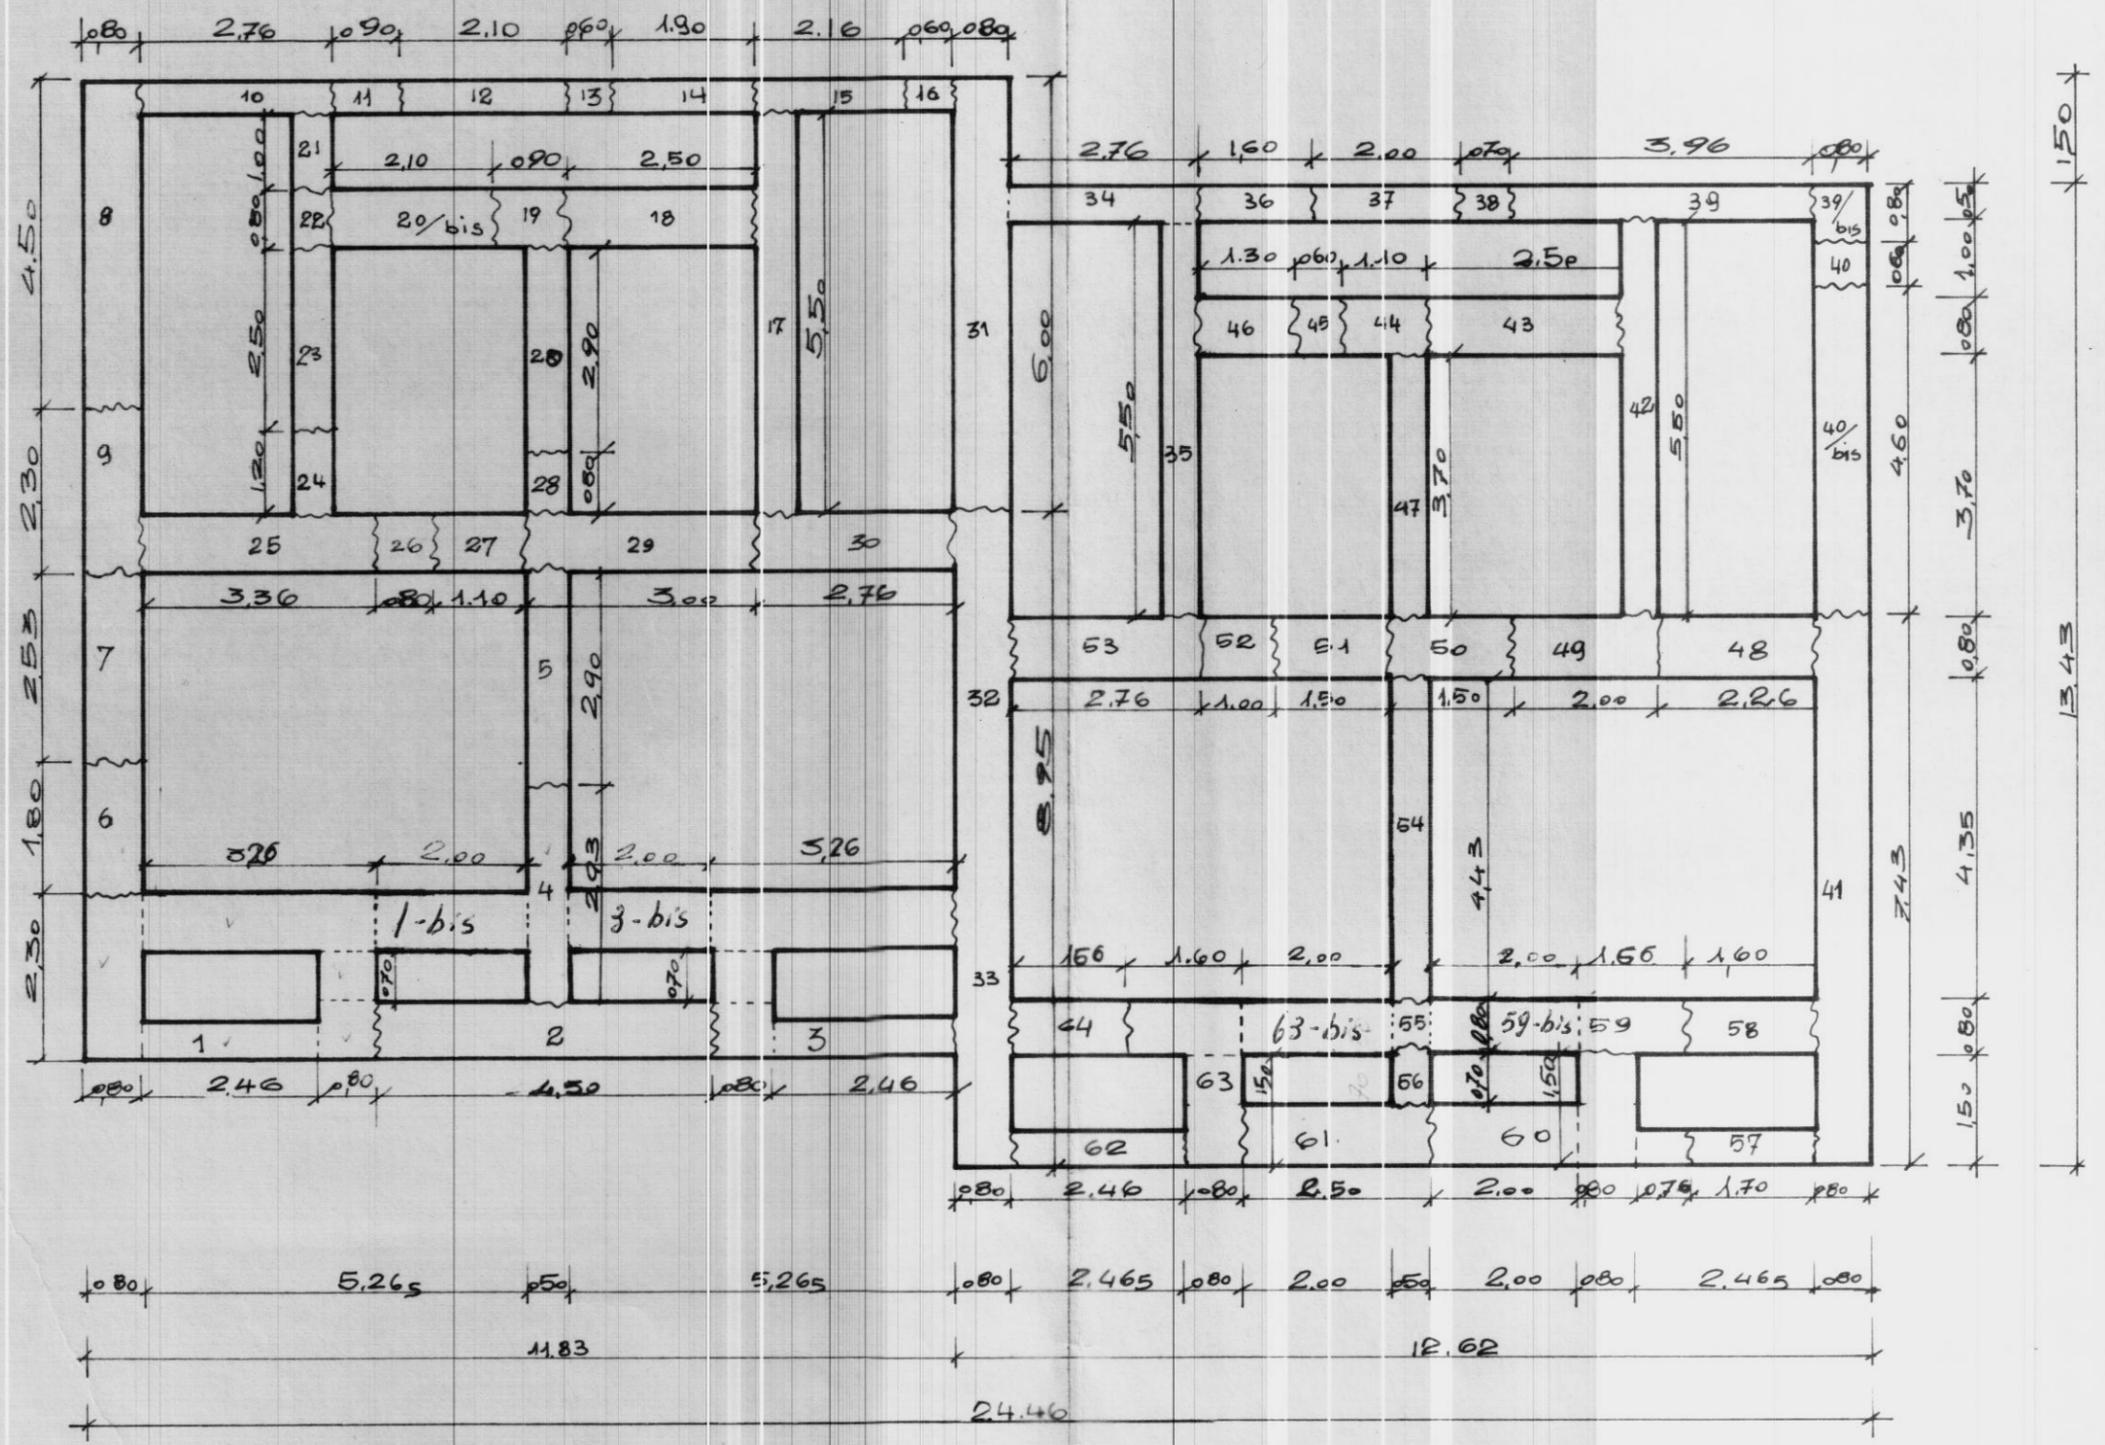

L'IMPRESA

IL DIRETTORE DEI LAVORI

Scala 1:100