
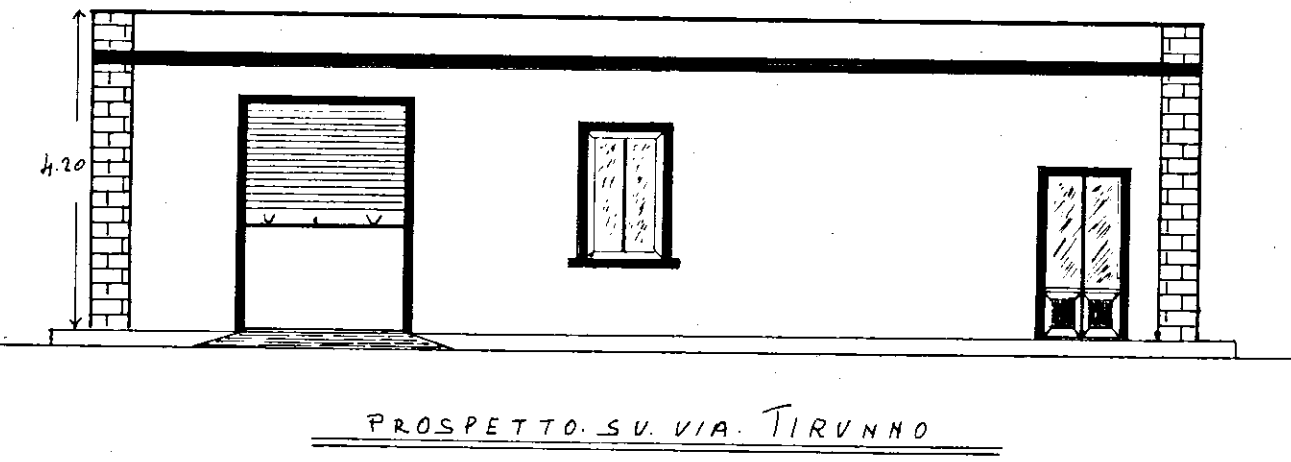
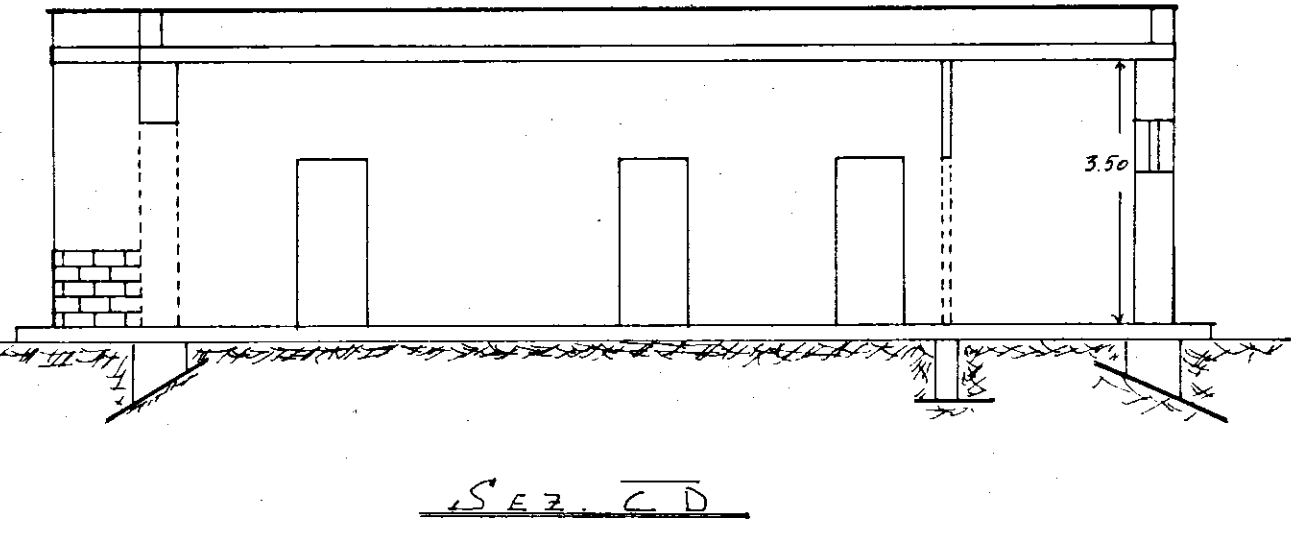
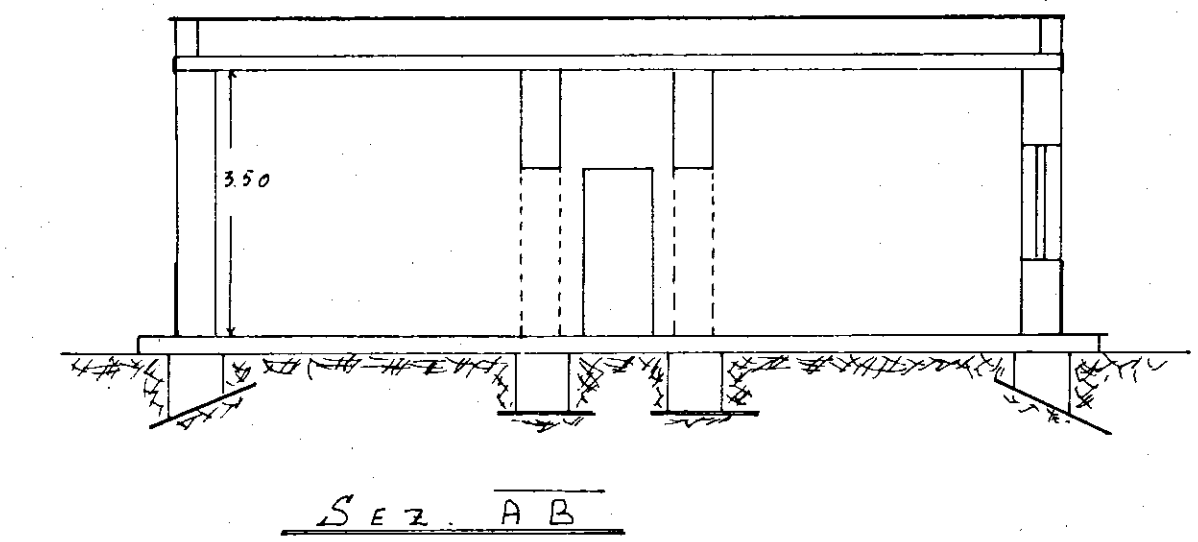
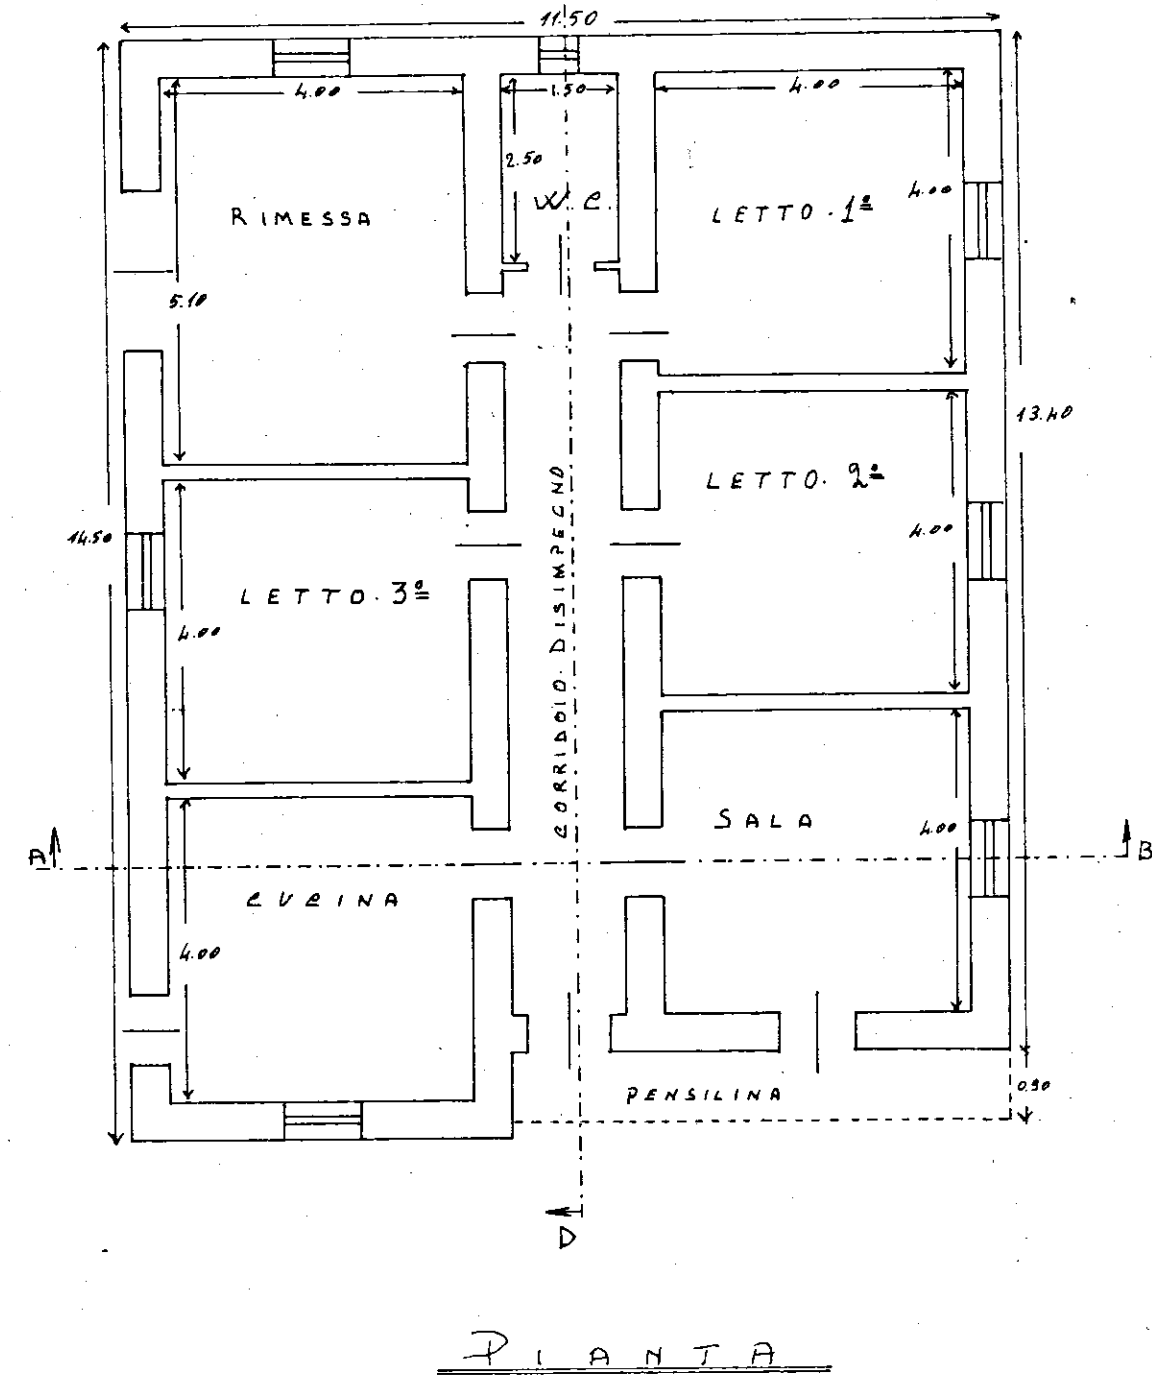


Per la costruzione di una modesta casa di abitazione in
CISTERNINO (Brindisi) alla localit  Tirunno, di proprie-
t  della ditta:


D'AMICO GIOVANNI

Domic. in CISTERNINO (Brindisi)
Contrada Tirunno n. 24

Planimetria della zona - Fg. 26= Part. - Scala 1/2.000 -

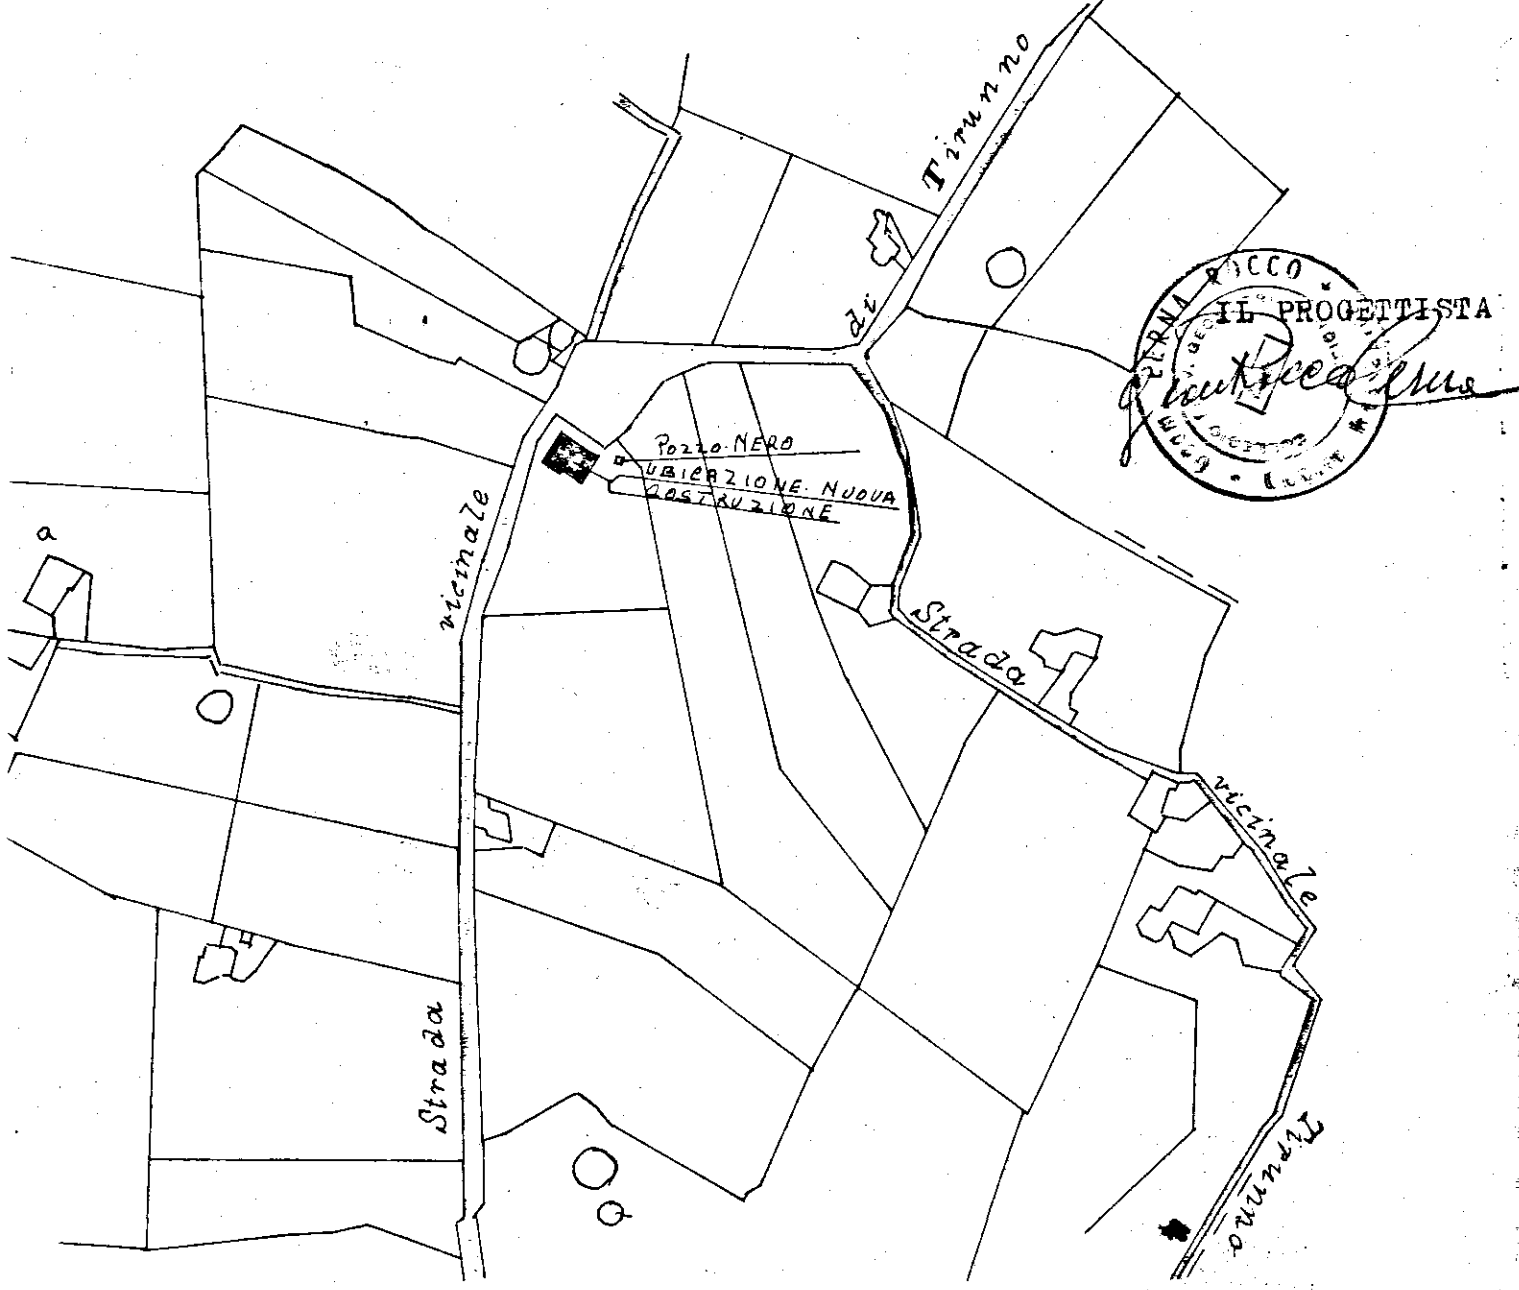

PLANIMETRIA INFRADIMENTO. Scala: 1:200

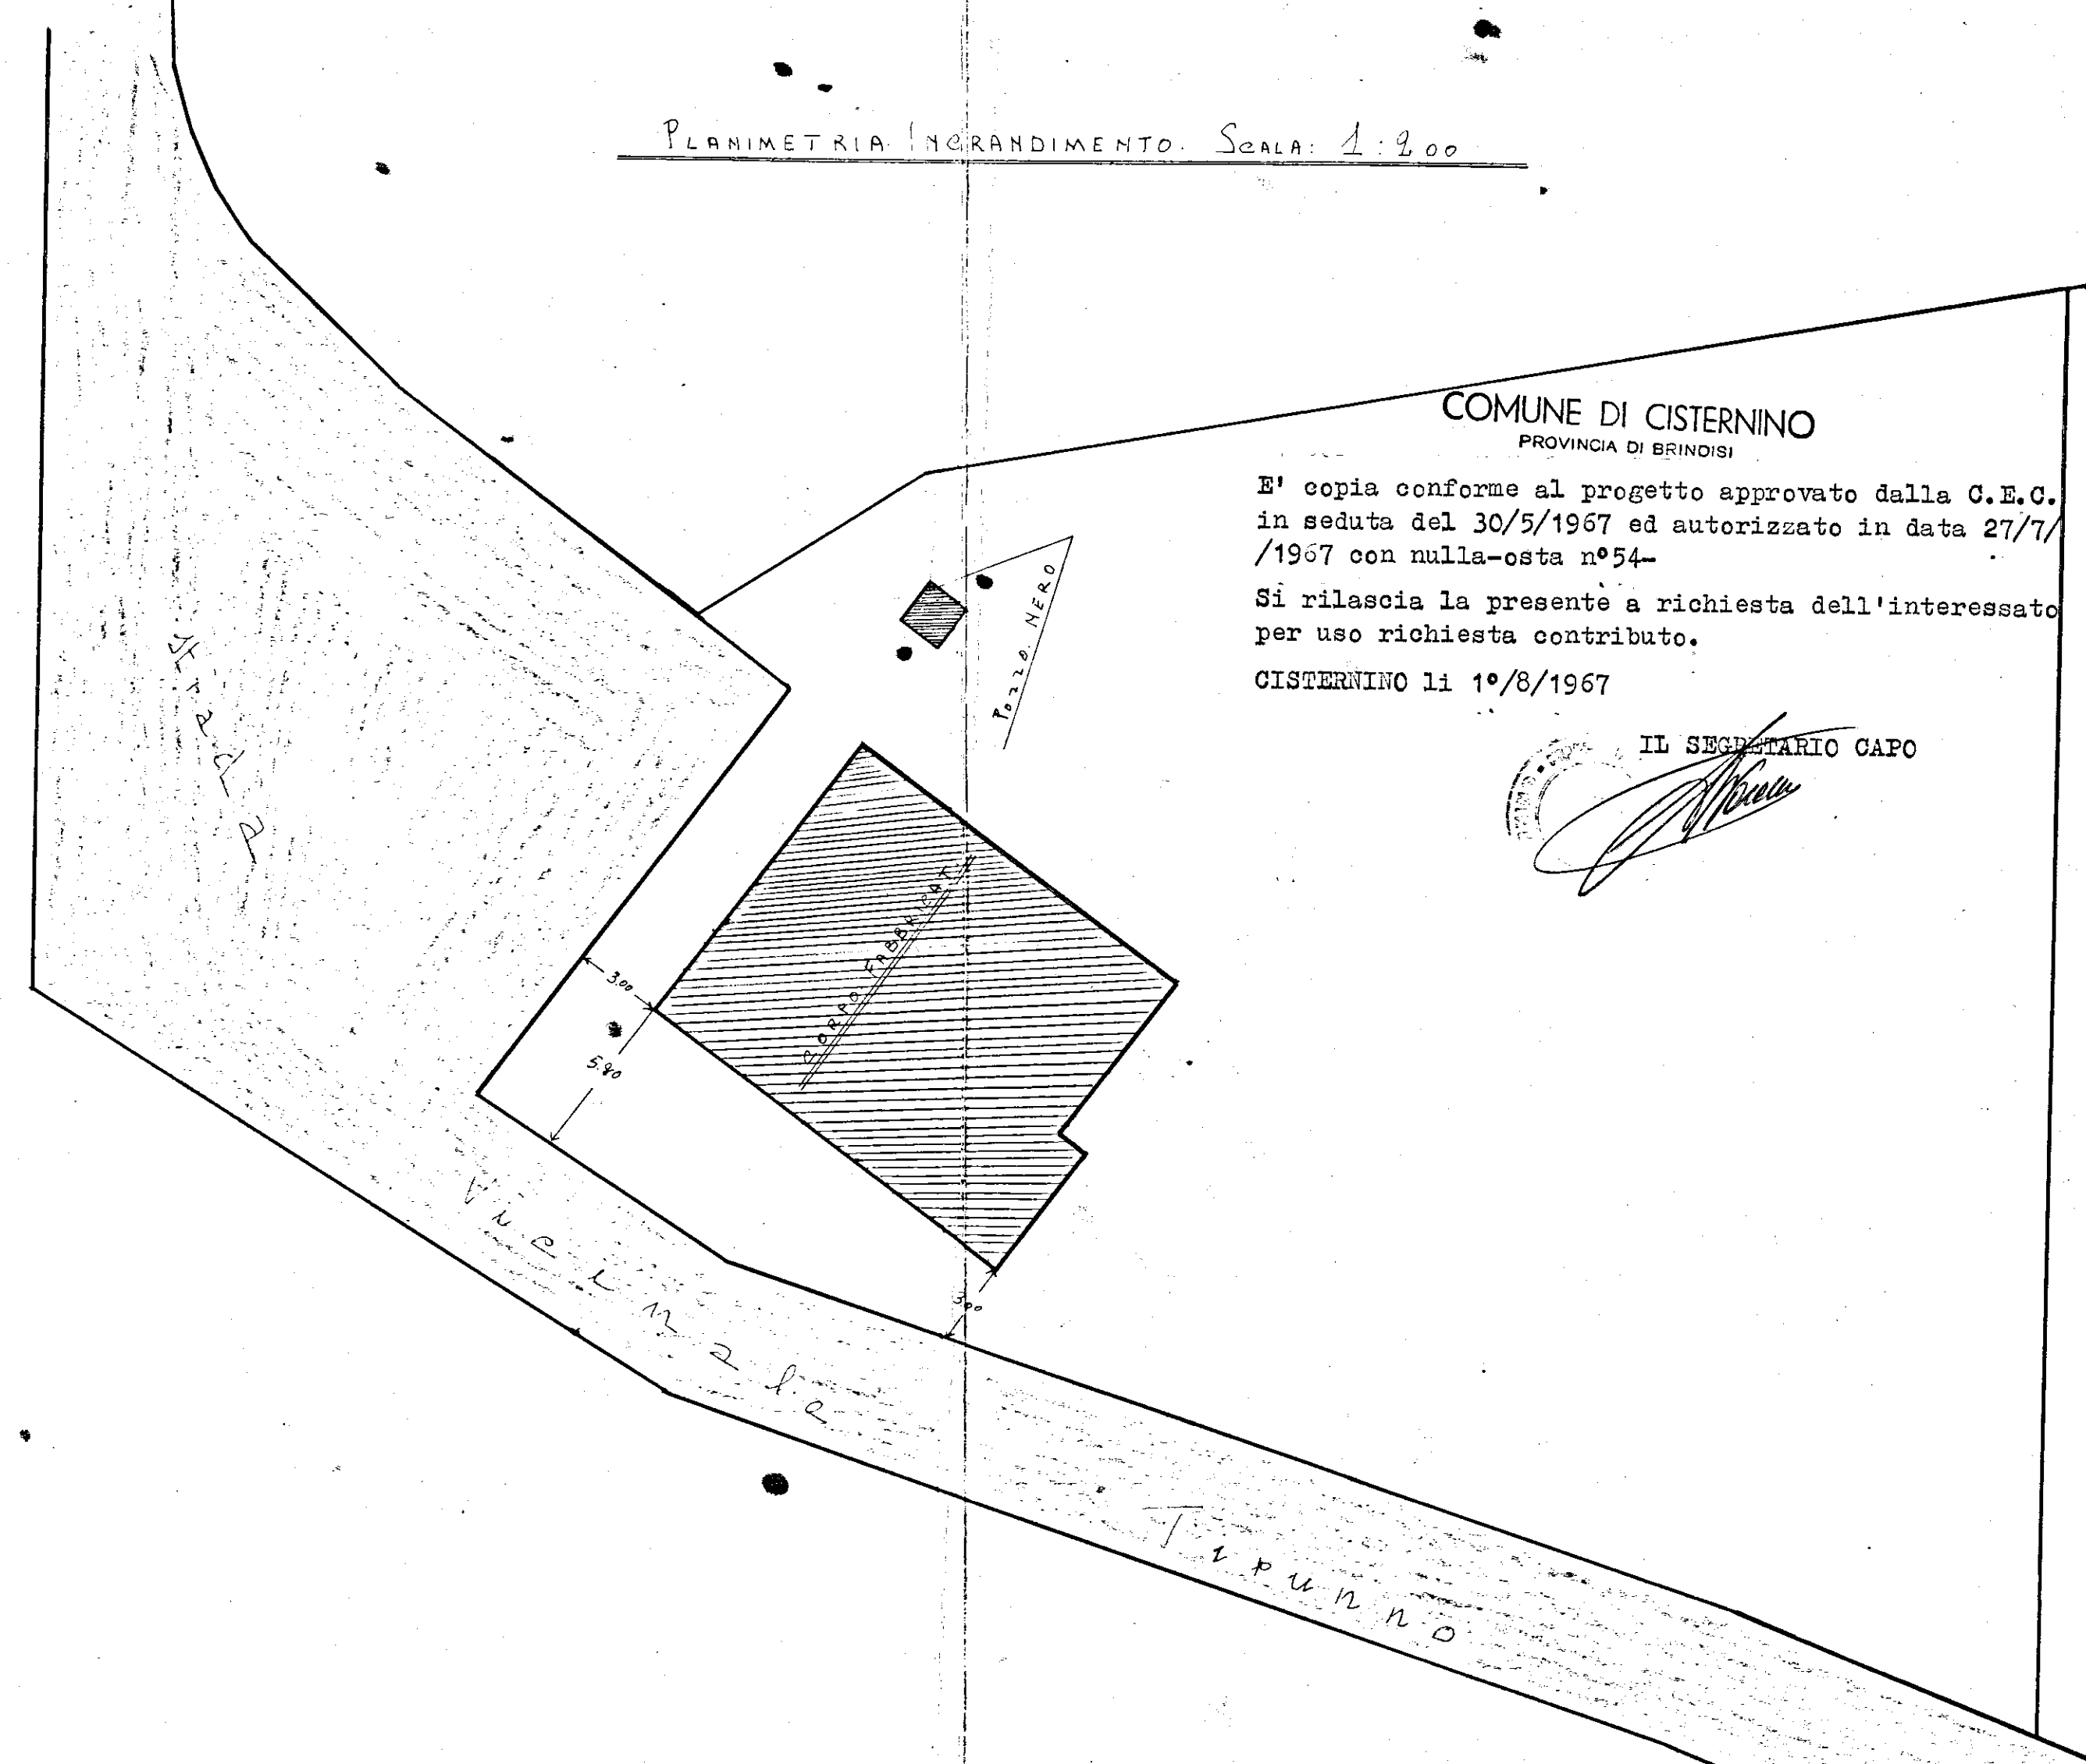

COMUNE DI CISTERNINO
PROVINCIA DI BRINDISI
E' copia conforme al progetto approvato dalla G.E.C.
in seduta del 30/5/1967 ed autorizzato in data 27/7/
/1967 con nulla-osta n 54-
Si rilascia la presente a richiesta dell'interessato
per uso richiesta contributo.
CISTERNINO li 1 /8/1967

IL SEGRETARIO CAPO
[Signature]