PIANTA PIANO

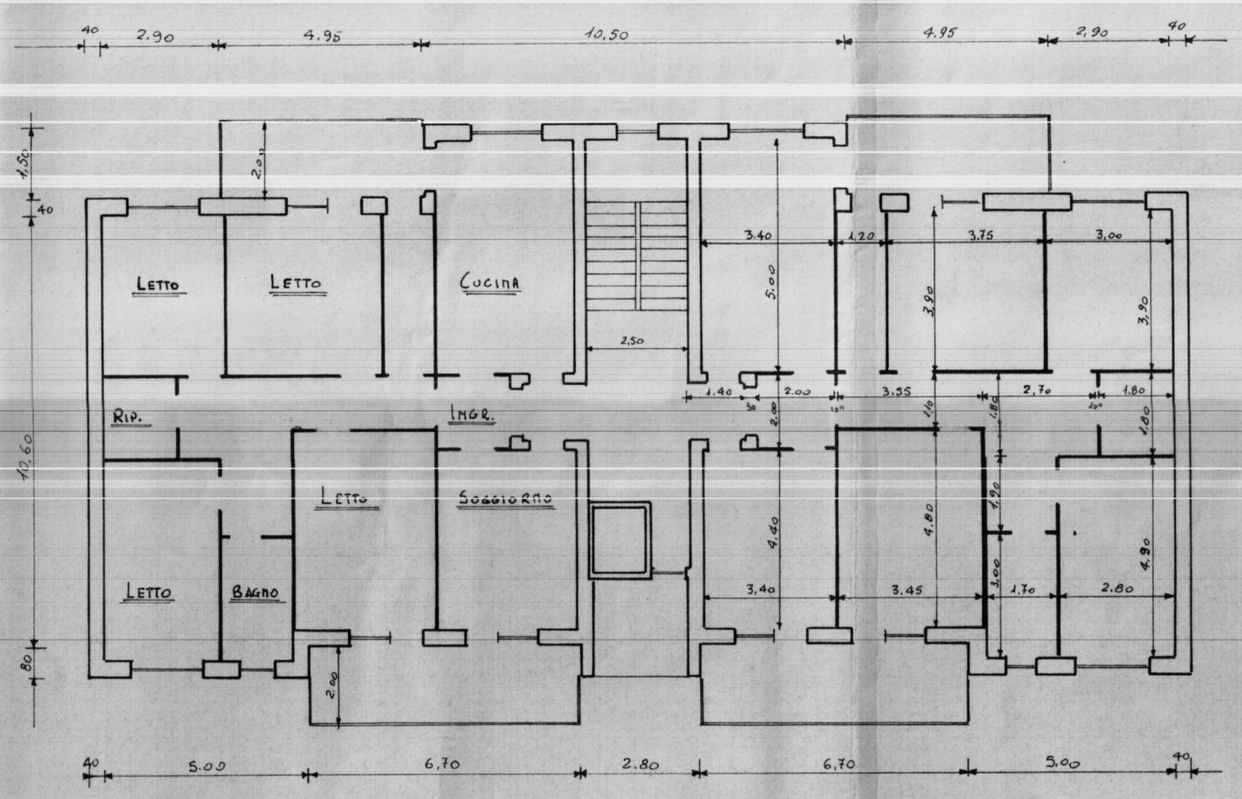

VIA MONTE S. MICHELE

GESTIONE CASE LAVORATORI LEGGE 14-2-963 n°60	ART. 15/3	I.A.C.P. STAZIONE APPALTANTE - BR.
BRINDISI	FABBRICATO SOCIALE COOPERATIVA SPERANZA ALLA VIA MONTE S. MICHELE	
PIANTA PIANO		SCALA 1:100
PROGETTISTA E DIR. LAVORI : Dott. Ing. GIUSEPPE MARASCO		